
LÉGENDE

- Béton suivant ingénieur
- Maçonnerie blocs béton argex
- Maçonnerie blocs béton lourds
- Briques de parement
- Maçonnerie blocs béton cellulaire
- Isolation laine de verre
- Isolation polyuréthane
- Asselet
- Réseau d'égouttage
- Réseau d'égouttage

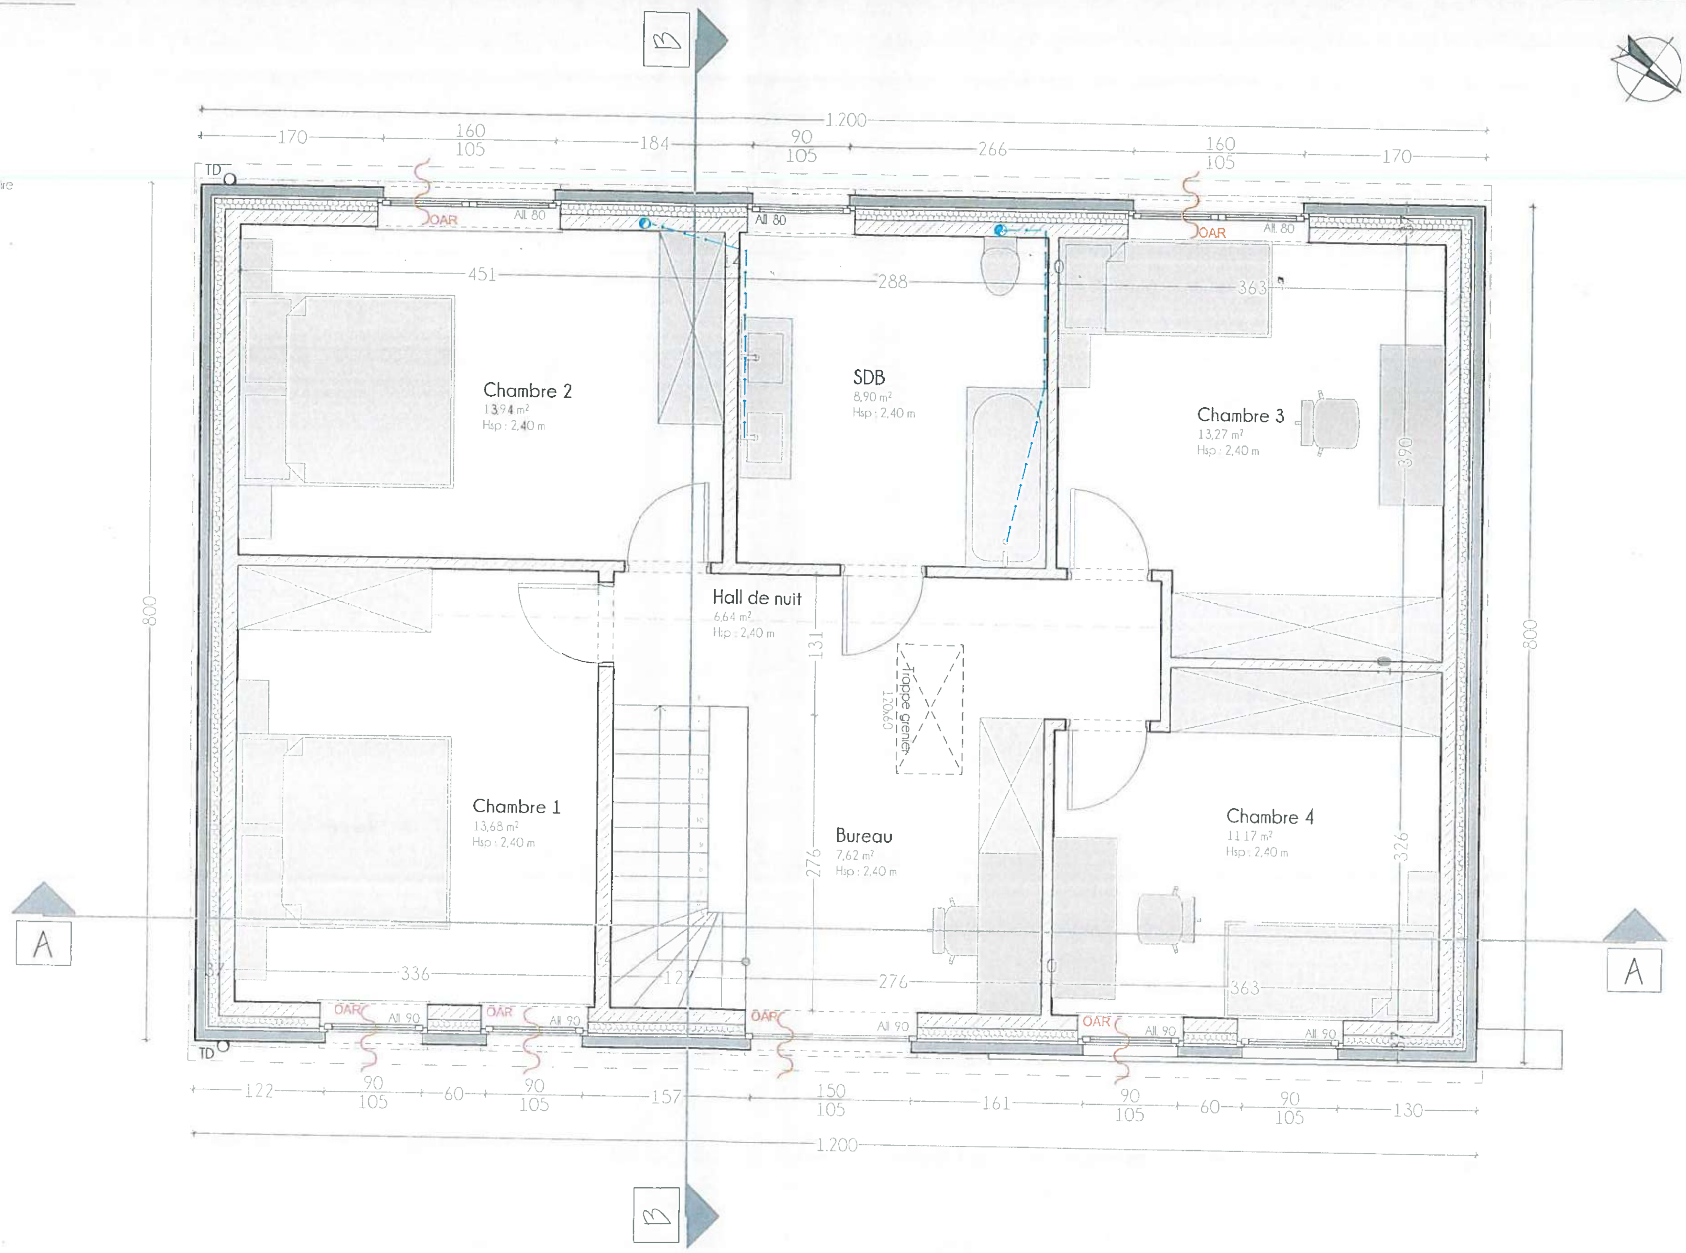


FOLQUE & COUNOTTE
ARCHITECTURE
RESPONSABLE PEB - CERTIFICATEUR PEB

Maître de l'ouvrage
0092.21 MOREAU KYRITSIS
Maisons Baijot
Rue de Malvoisin 38
5575 GEDINNE

Plan: Rez +1

**Adresse:** rue de la Terre Franche 92 à 5310 LONGCHAMPS (2ème division, section B, n°263G (partie)-265V)

Permis d'urbanisme

Date: 12-05-22 — Page D

Echelle: 1:50 — 6 | 12