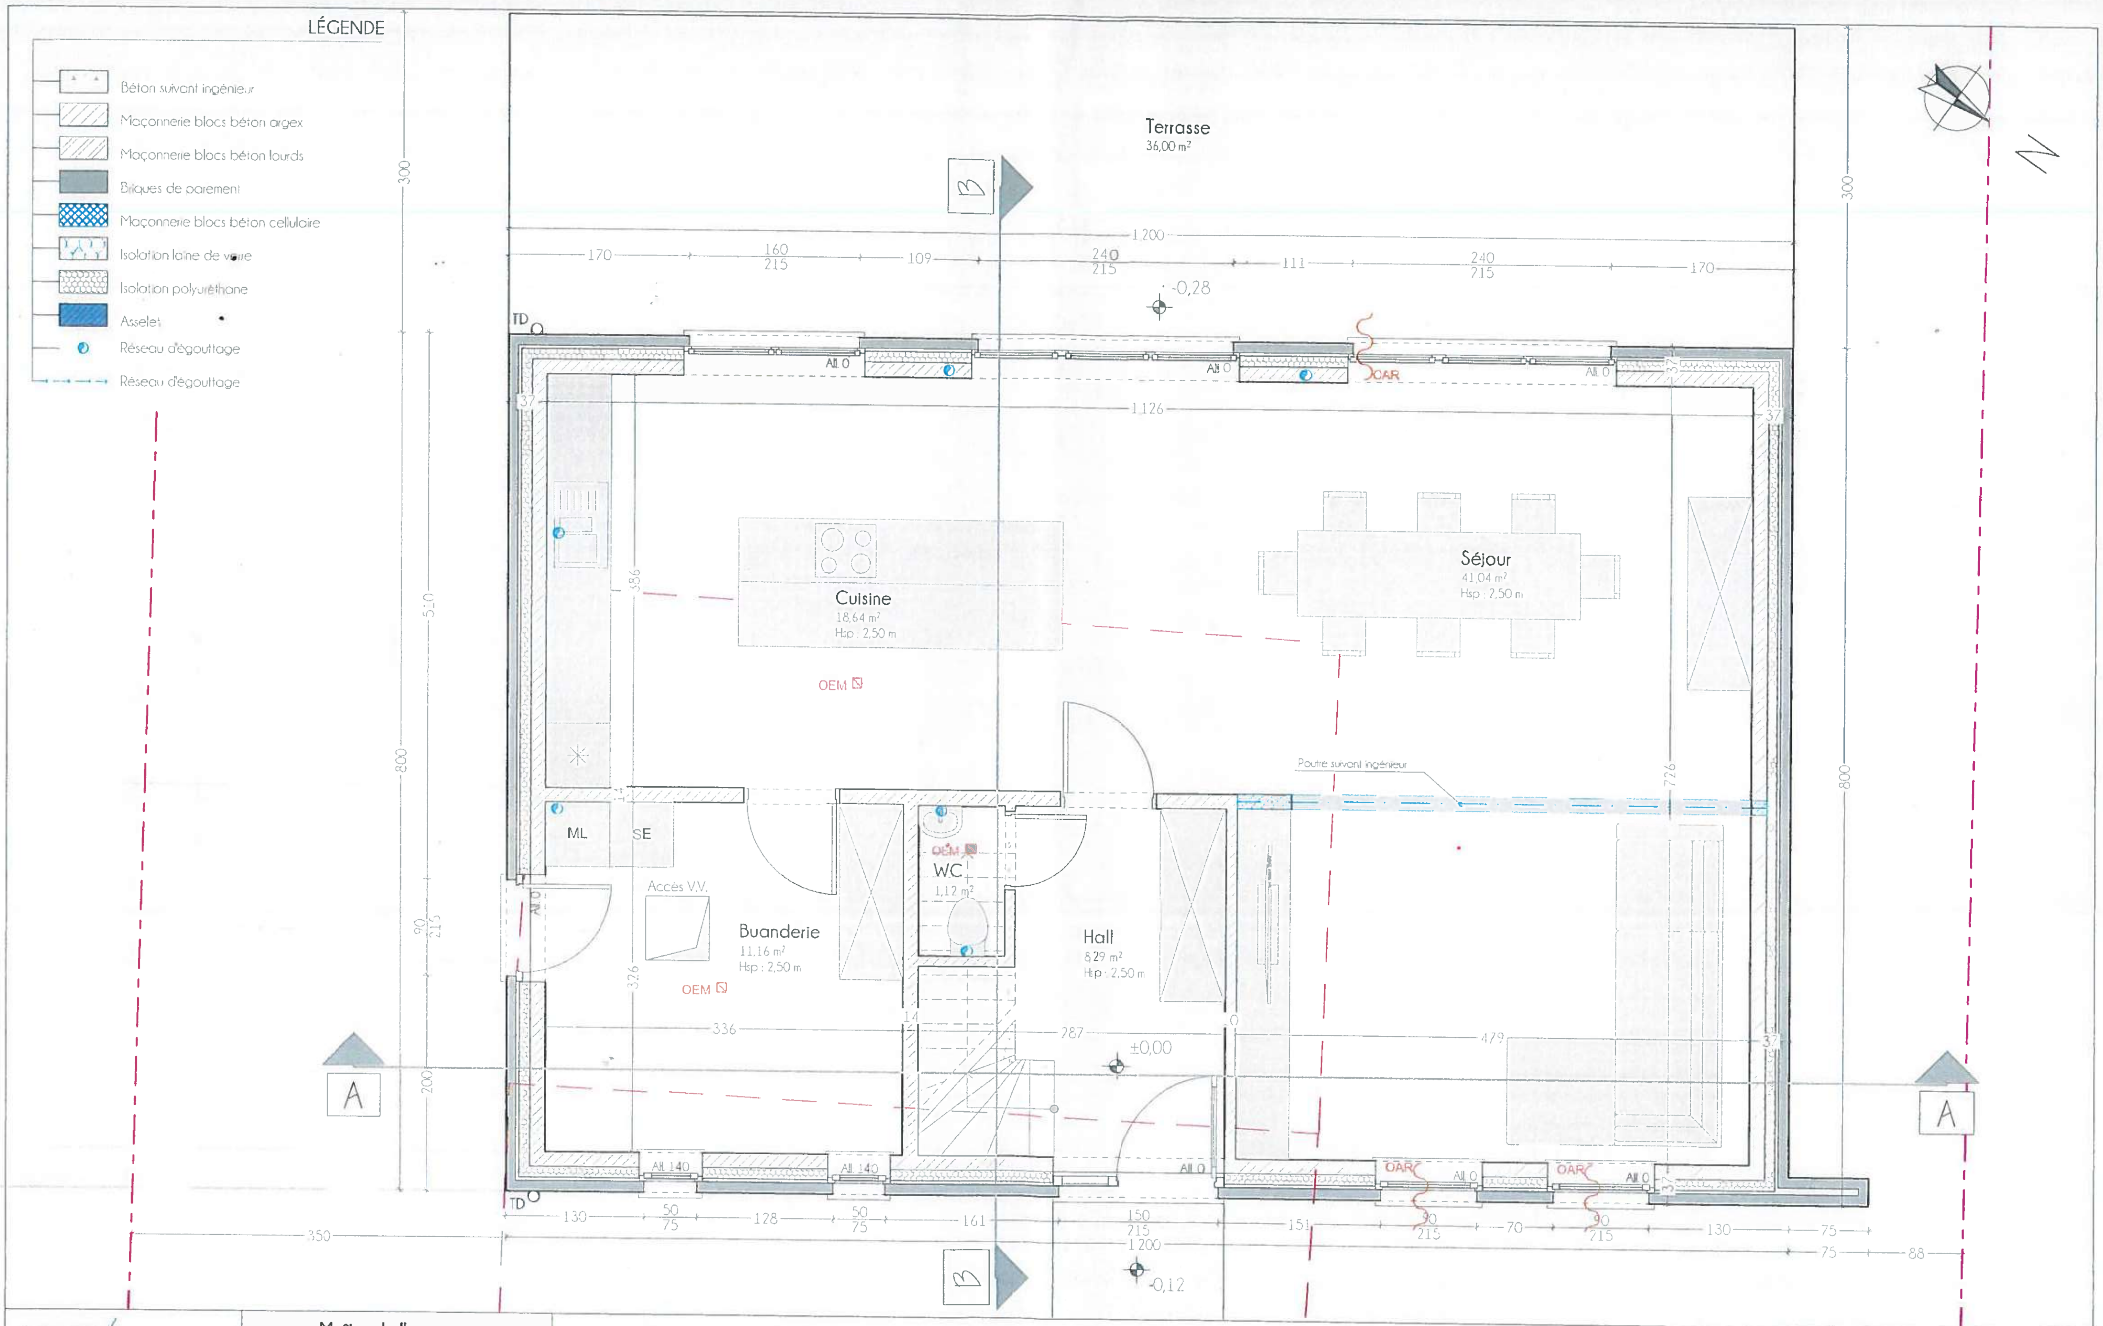


FOLOQUE & COUNOTTE ARCHITECTURE RESPONSABLE PEB- CERTIFICATEUR PEB	**Maître de l'ouvrage** 0092.21 MOREAU KYRITSIS Maisons Baijot Rue de Malvoisin 38 5575 GEDINNE	Plan: Rez-de-chaussée **Adresse:** rue de la Terre Franche 92 à 5310 LONGCHAMPS (2ème division, section B, n°263G (partie)-265V)	Permis d'urbanisme **Date:** 12-05-22 — D **Echelle:** 1:50 — 5 | 12