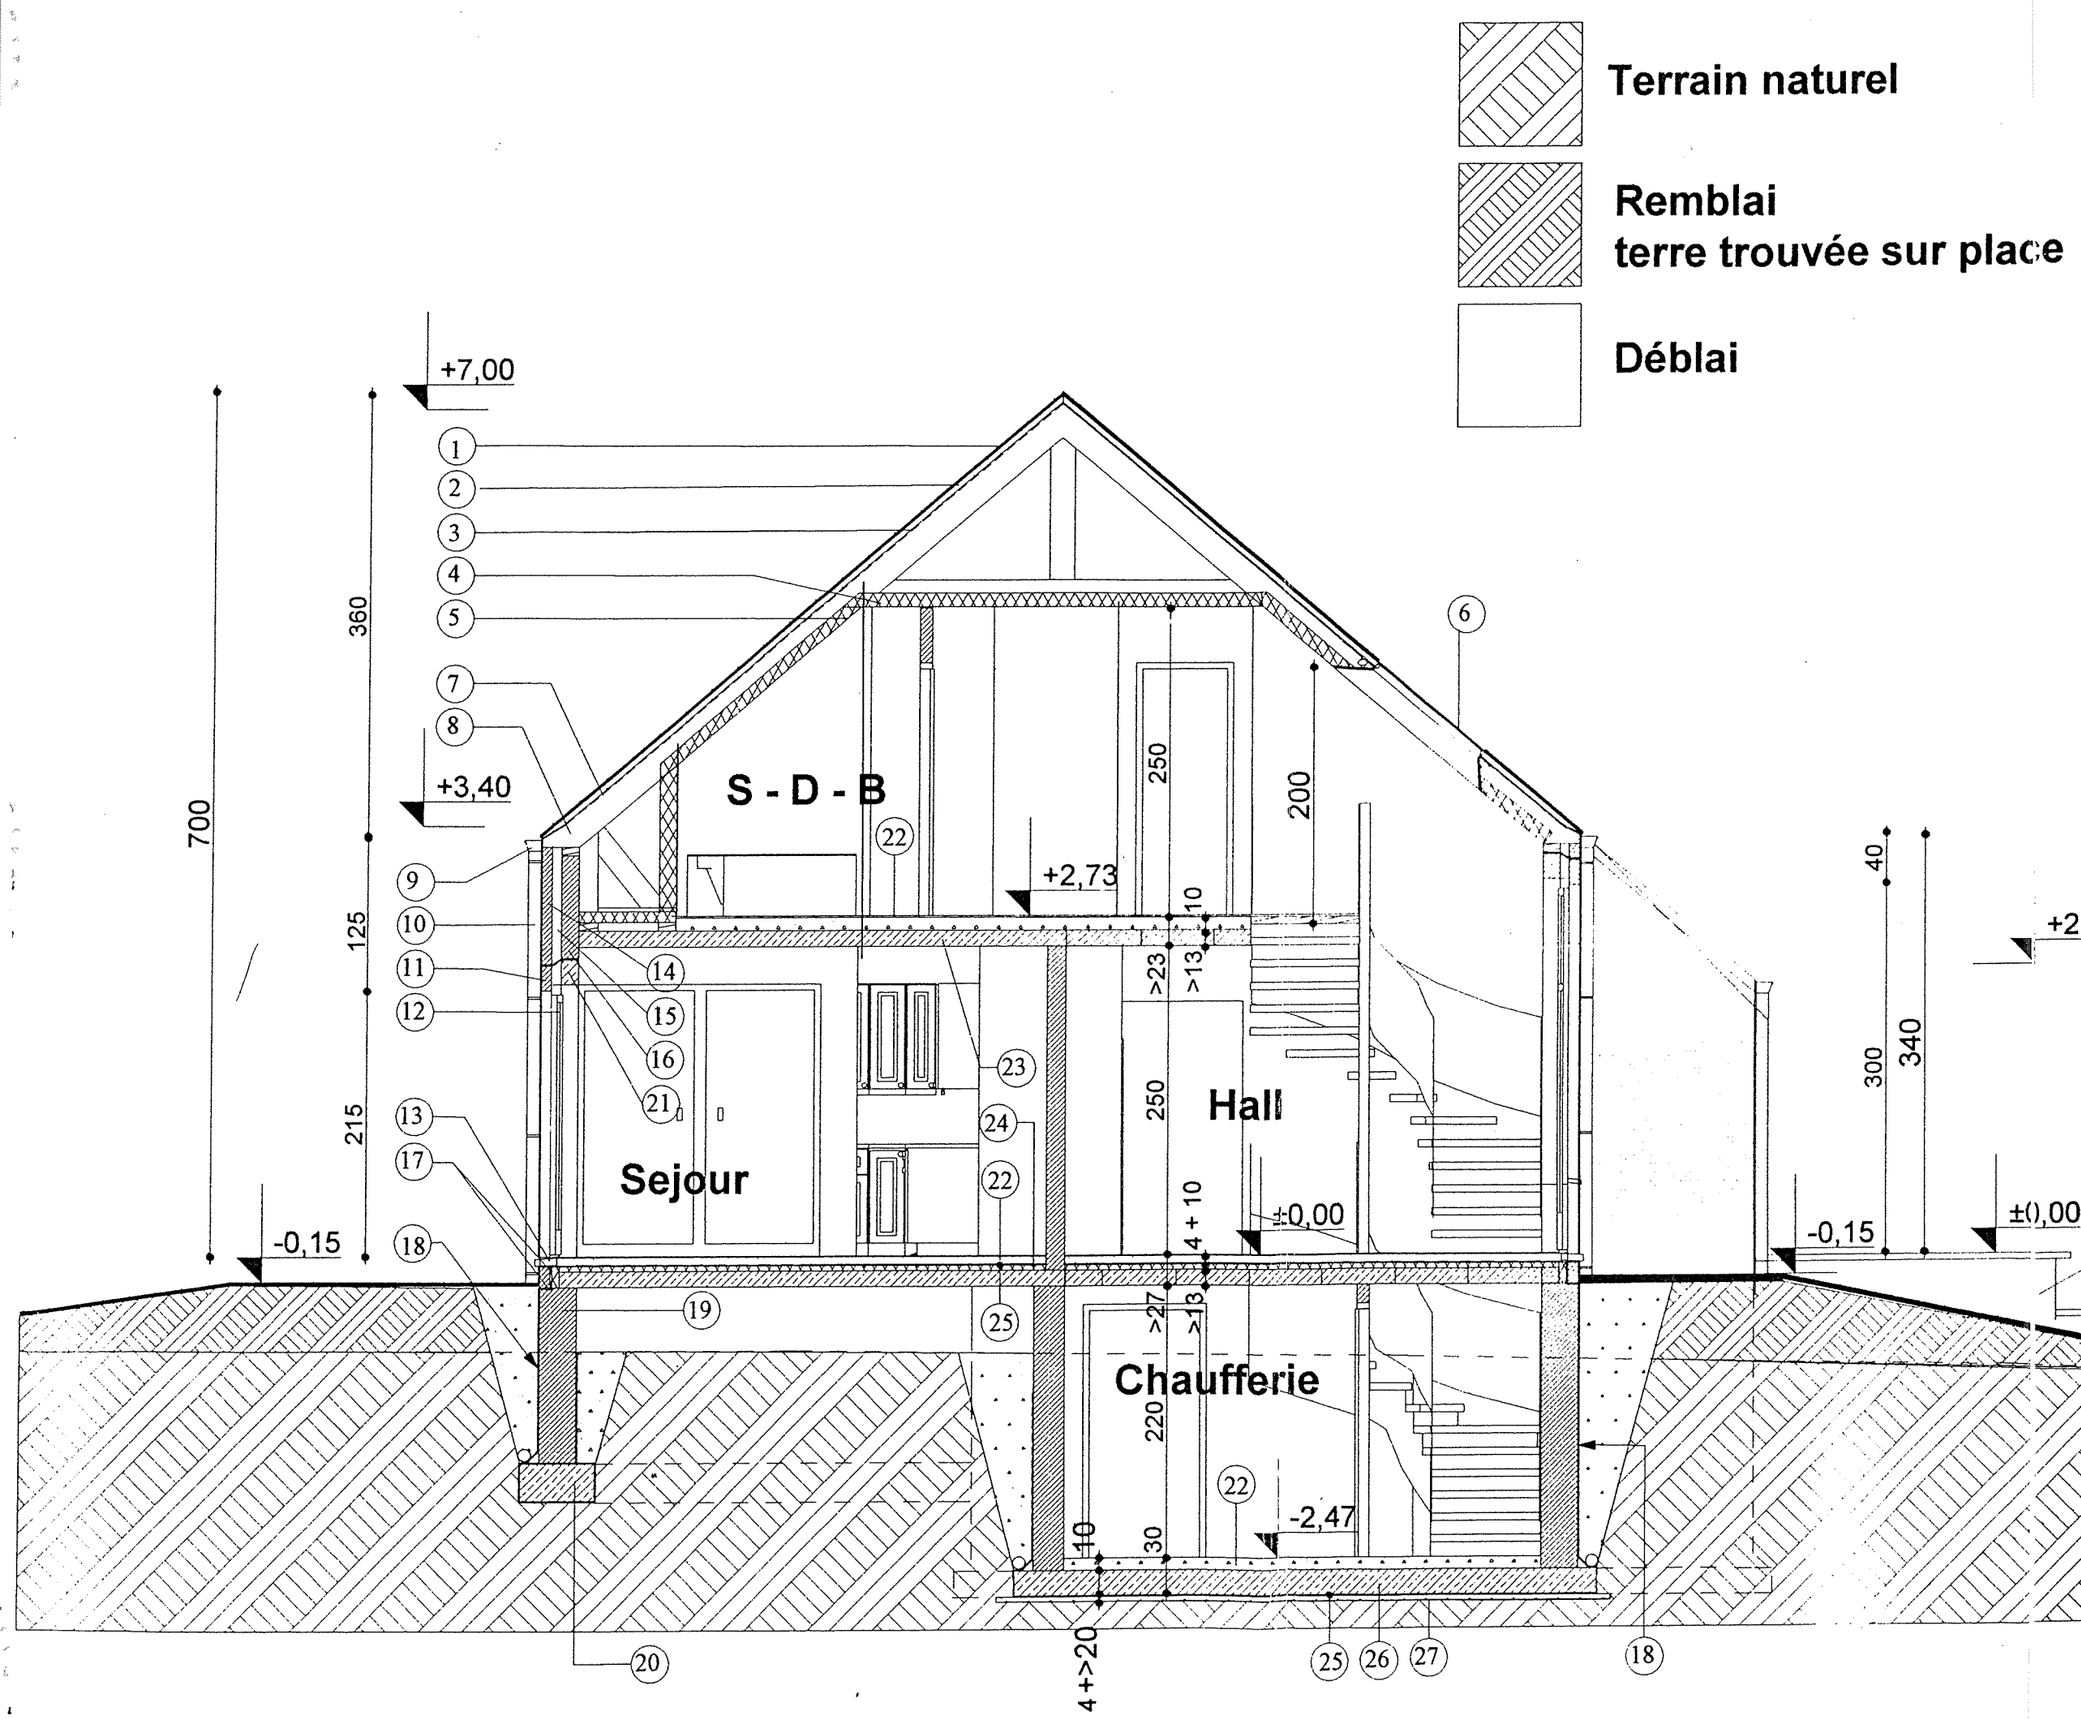

LEGENDE DES MATERIA

1. COUVERTURE EN TUILES TER
2. LATTAGE + CONTRE-LATTAG
3. SOUS-TOITURE : FILM MICR
4. ISOLANT EN LAINE DE VERR
5. PLAFOND EN PLAQUES DE P
6. FENETRE POUR TOIT EN PEN
7. CHARPENTE PREFABRIQUEE
8. SABLIERE 7/15, EN S.R.N. TR
9. GOUTTIERE EN ZINC.
10. DESCENDANT EAUX PLUVIAL
11. BRIQUES SUR CHANT (à po
12. MENUISERIE EXTERIEURE EN
13. SEUIL EN PIERRE BLEUE.
14. PAREMENT EXTERIEUR EN BR
15. CRENEAU VENTILE AVEC ISO
    extrudé ép.4cm).
16. BLOCS PORTEURS EN TERRE
17. MEMBRANE D'ETANCHEITE
18. NAPPE A EXCROISSANCES (
    du fabricant), CONTRE CIMEN
    PERIPHERIQUE.
19. BLOCS DE FONDATION EN
20. SEMELLE DE FONDATION EN
    poser sur bon sol, min. : 80 c
21. LINTEAU PREFABRIQUE EN B
22. CHAPE + CARRELAGE.
23. HOURDIS PREFABRIQUES EN
    bureau d'étude de la firme pro
24. PANNEAUX D'ISOLANT THER
25. FILM D'ETANCHEITE EN POL
26. DALLE DE SOL EN BETON (é
27. COUCHE D'EGALISATION EN
28. MUR DE SOUTENEMENT A E
    cimentage + 2 couches de «C
    parement (ton rouge), couvre-