

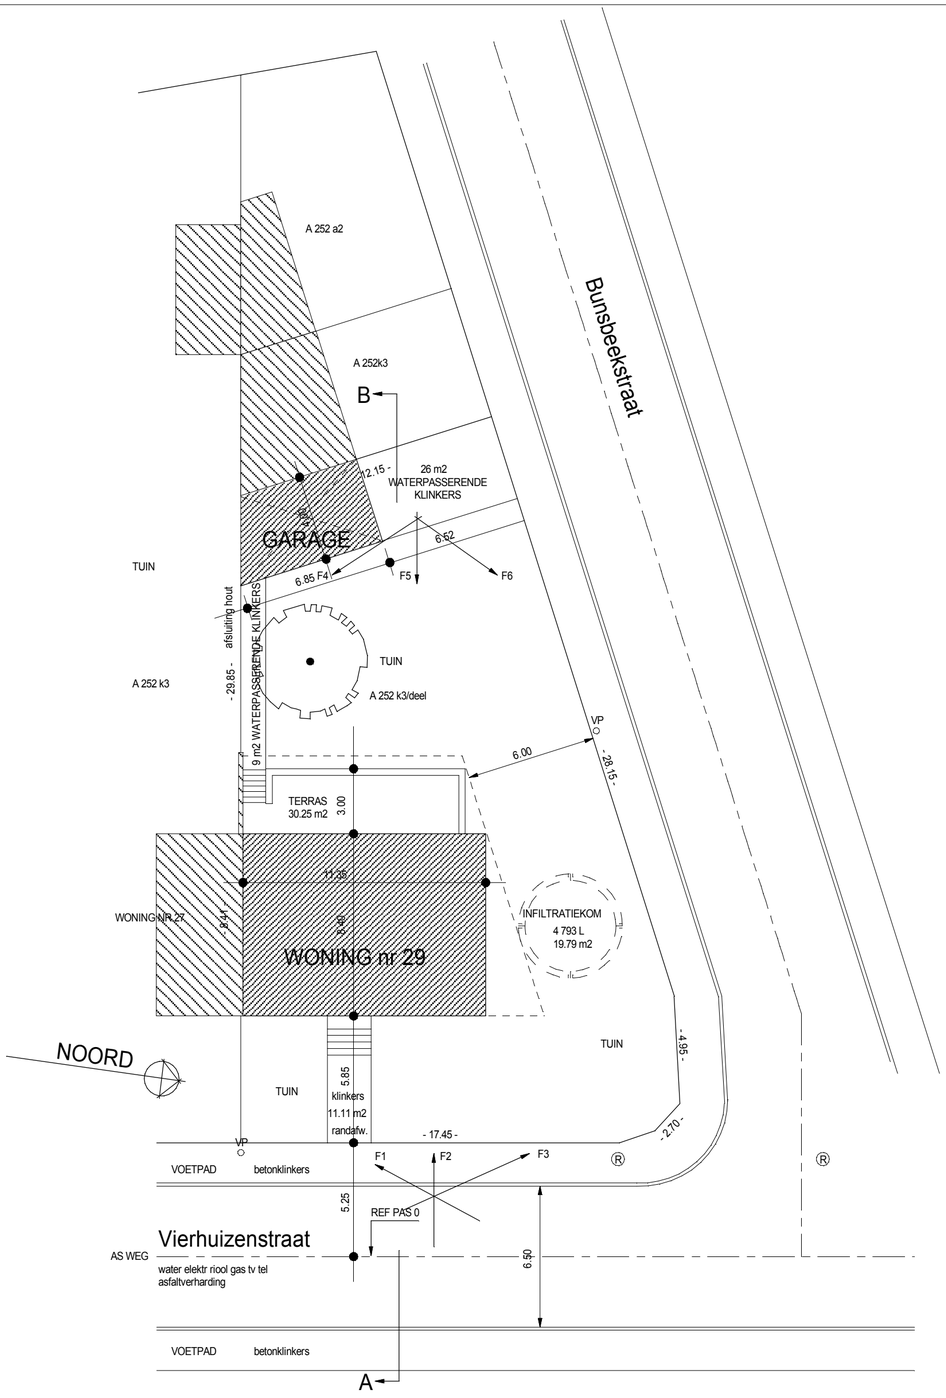


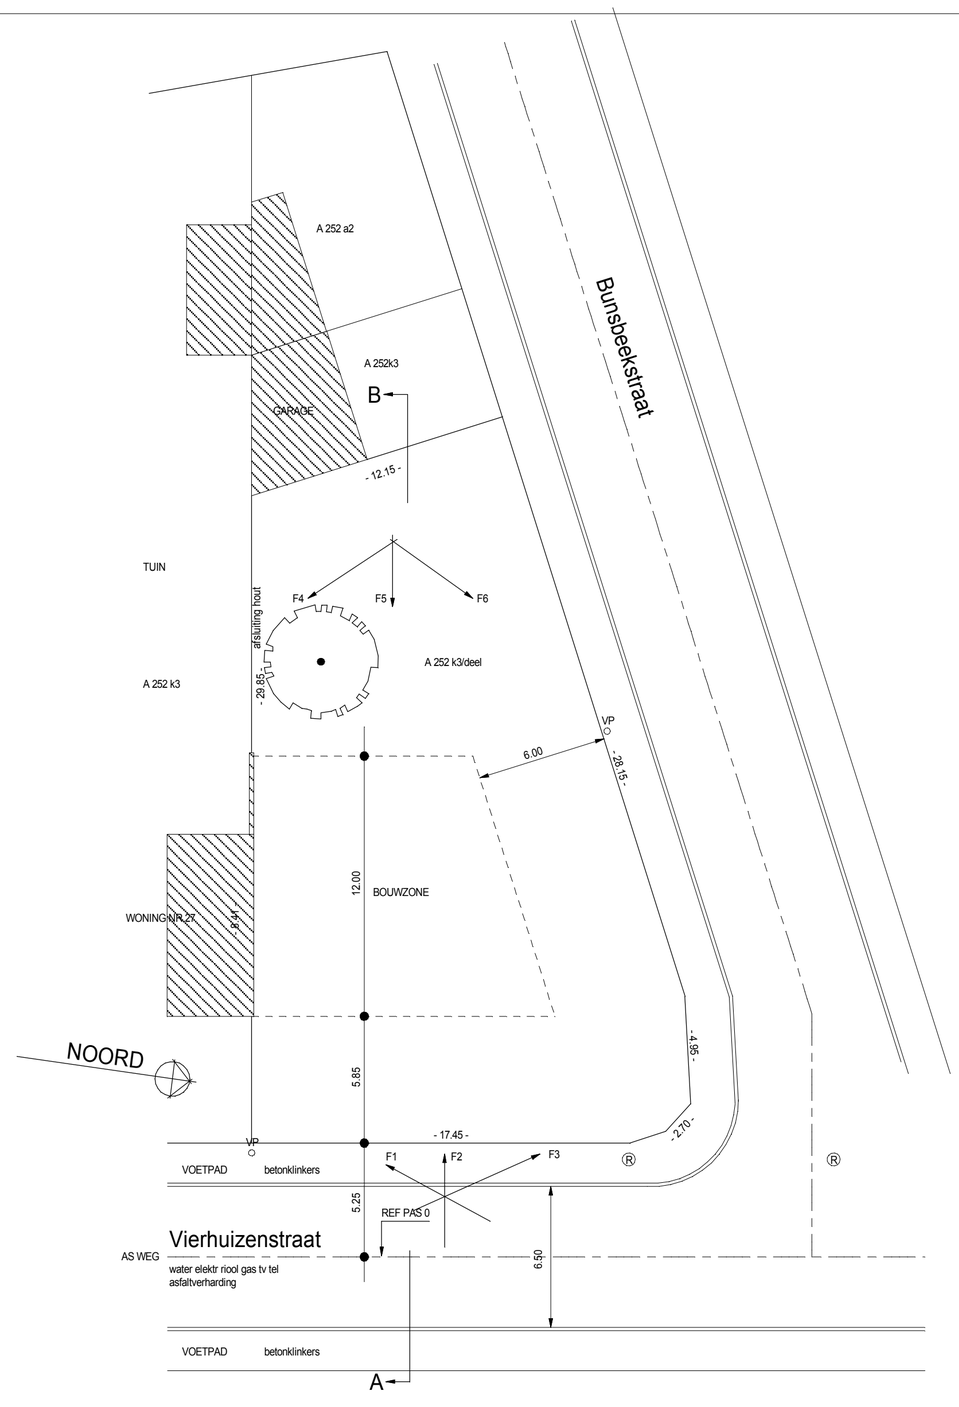

INPLANTING NIEUW 1/200

MATEN IN METER


5 m 5 m 5 m

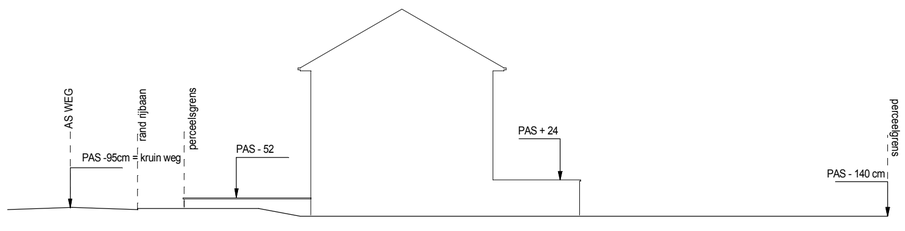

INPLANTING BESTAAND 1/200

MATEN IN METER

5 m 5 m 5 m

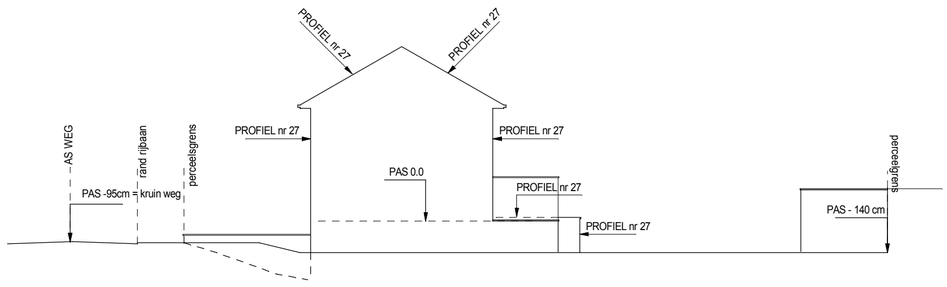

PROFIEL nr 27 1/200

PASSEN IN CM

5 m 5 m 5 m


BEHOUD HUIDIG PROFIEL

PROFIEL AB NIEUW 1/200

PASSEN IN CM

5 m 5 m 5 m

BEHOUD HUIDIG PROFIEL

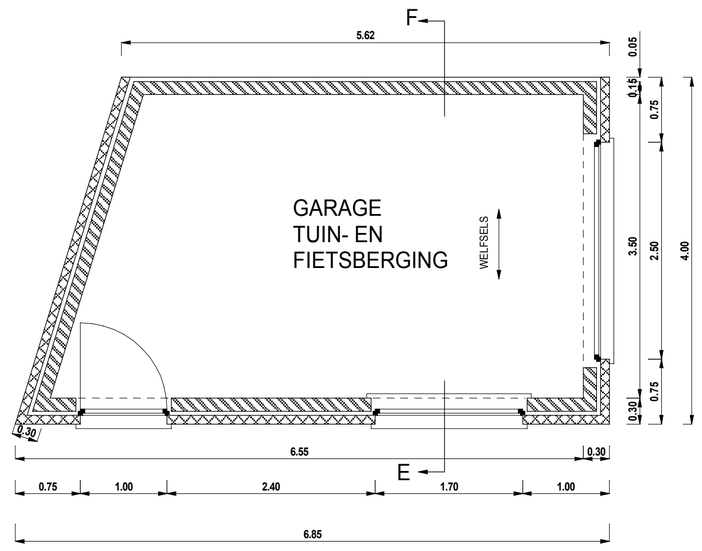


PLAN BIJGEBOUW 1/50

MATEN IN METER

1m 1m 1m

NOORD

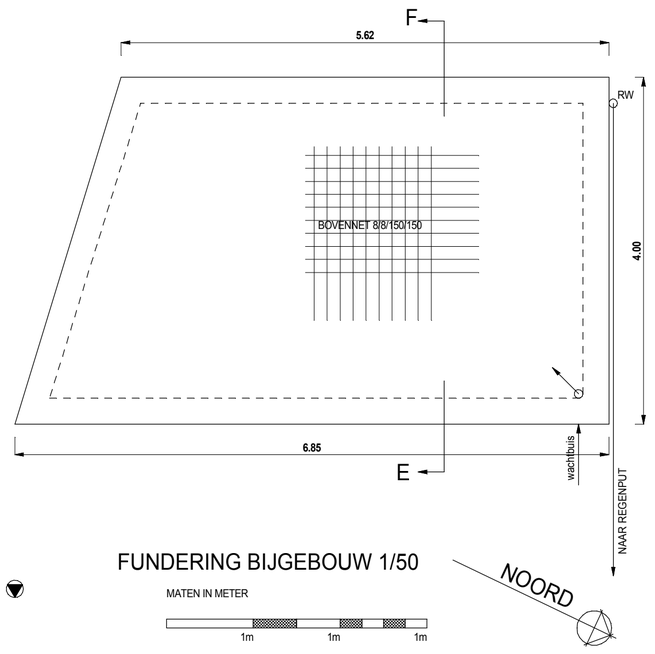

FUNDERING BIJGEBOUW 1/50

MATEN IN METER

1m 1m 1m

NOORD

VOORGEVEL 1/50


MATEN IN METER

1m 1m 1m

ZIJGEVEL LINKS 1/50

MATEN IN METER


1m 1m 1m

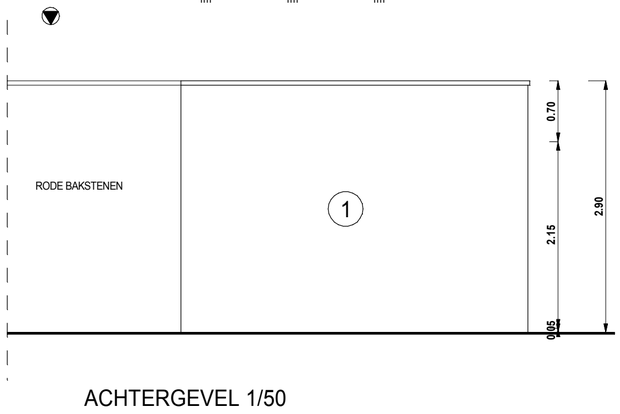

ACHTERGEVEL 1/50

MATEN IN METER

1m 1m 1m

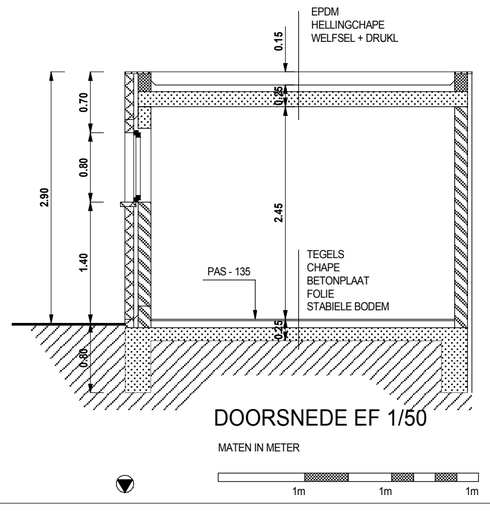

DOORSNEDE EF 1/50

MATEN IN METER

1m 1m 1m

JAN VAN LOMMEL ARCHITECTENBUREAU BV

KORTE BERMSTRAAT 12, 3110 ROTSELAAR

016/58 33 32

projekt: Bouwen van een woning
te 3012 WILSELE Vierhuizenstraat 29
Afd 6 sectie A 252k3 - 24126A0252/00K003

opdrachtgever: Joanna LOBLER
Vakenstraat 27
3110 ROTSELAAR

schalen: 1/50

legende: volle grond; mager beton; gewap. beton; betonblokken; snelbouw; gevelsteen; cellenbeton; th isolatie; hout

gevelmaterialen:
1. Lichtgrijze handvorm baksteen
2. Donkergrijze handvorm baksteen
3. Antracietkleur dakpannen
Ramen en deuren in donkergrijs pvc/dubbel glas
Dorpels in arduin
Afvoeren en dakgoten in zink

ONTWERP BLAD 1/2