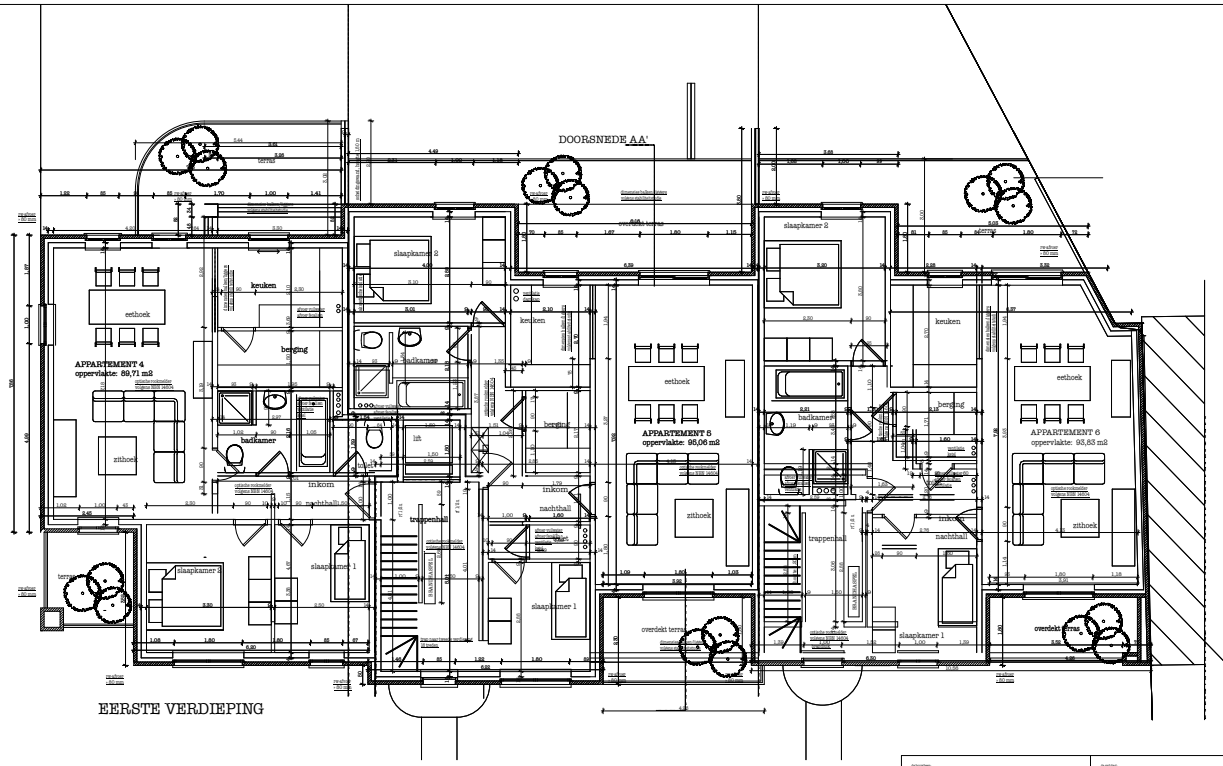

DIMENSIES BALKEN EN DRAAGRICHTING WELFSELS
ZIJN LOUTER INFORMATIEF, DEZE DIENEN UITGEVOERD VOLGENS
STABILIEITSSTUDIE INGENIEUR
ALLES DIENT TER PLAATSE NAGEMETEN TE WORDEN

Architecten: Marc Everts				In artikel: architect atelier 9001 bvba, sophie Lange, nadenzorder	
REVISIE	DATUM	TEKENAAR	CONTROLE	BLOEDSNEDEN	
	28-05-2010			FORMAAT A3	SCHAAL: 1/100
Marc Everts Nieuwstadpoort 45 - 3960 Bree				BOUWEN VAN EEN BOUWBLOK MET ZEVEN WOONGELEGENHEDEN Nieuwstadpoort nr. 3960 Bree Kad.: 2 de A 81, Sec. A, nr 1205 B/P en 1207/G	
architect atelier 9001 bvba Lijsterbessenstraat 15a - 3660 Maaseik tel. - fax. 089/ 35.34.49				EERSTE VERDIEPING STADIUM: AANVRAAG STEDENBOUWKUNDIGE VERGUNNING	5/9