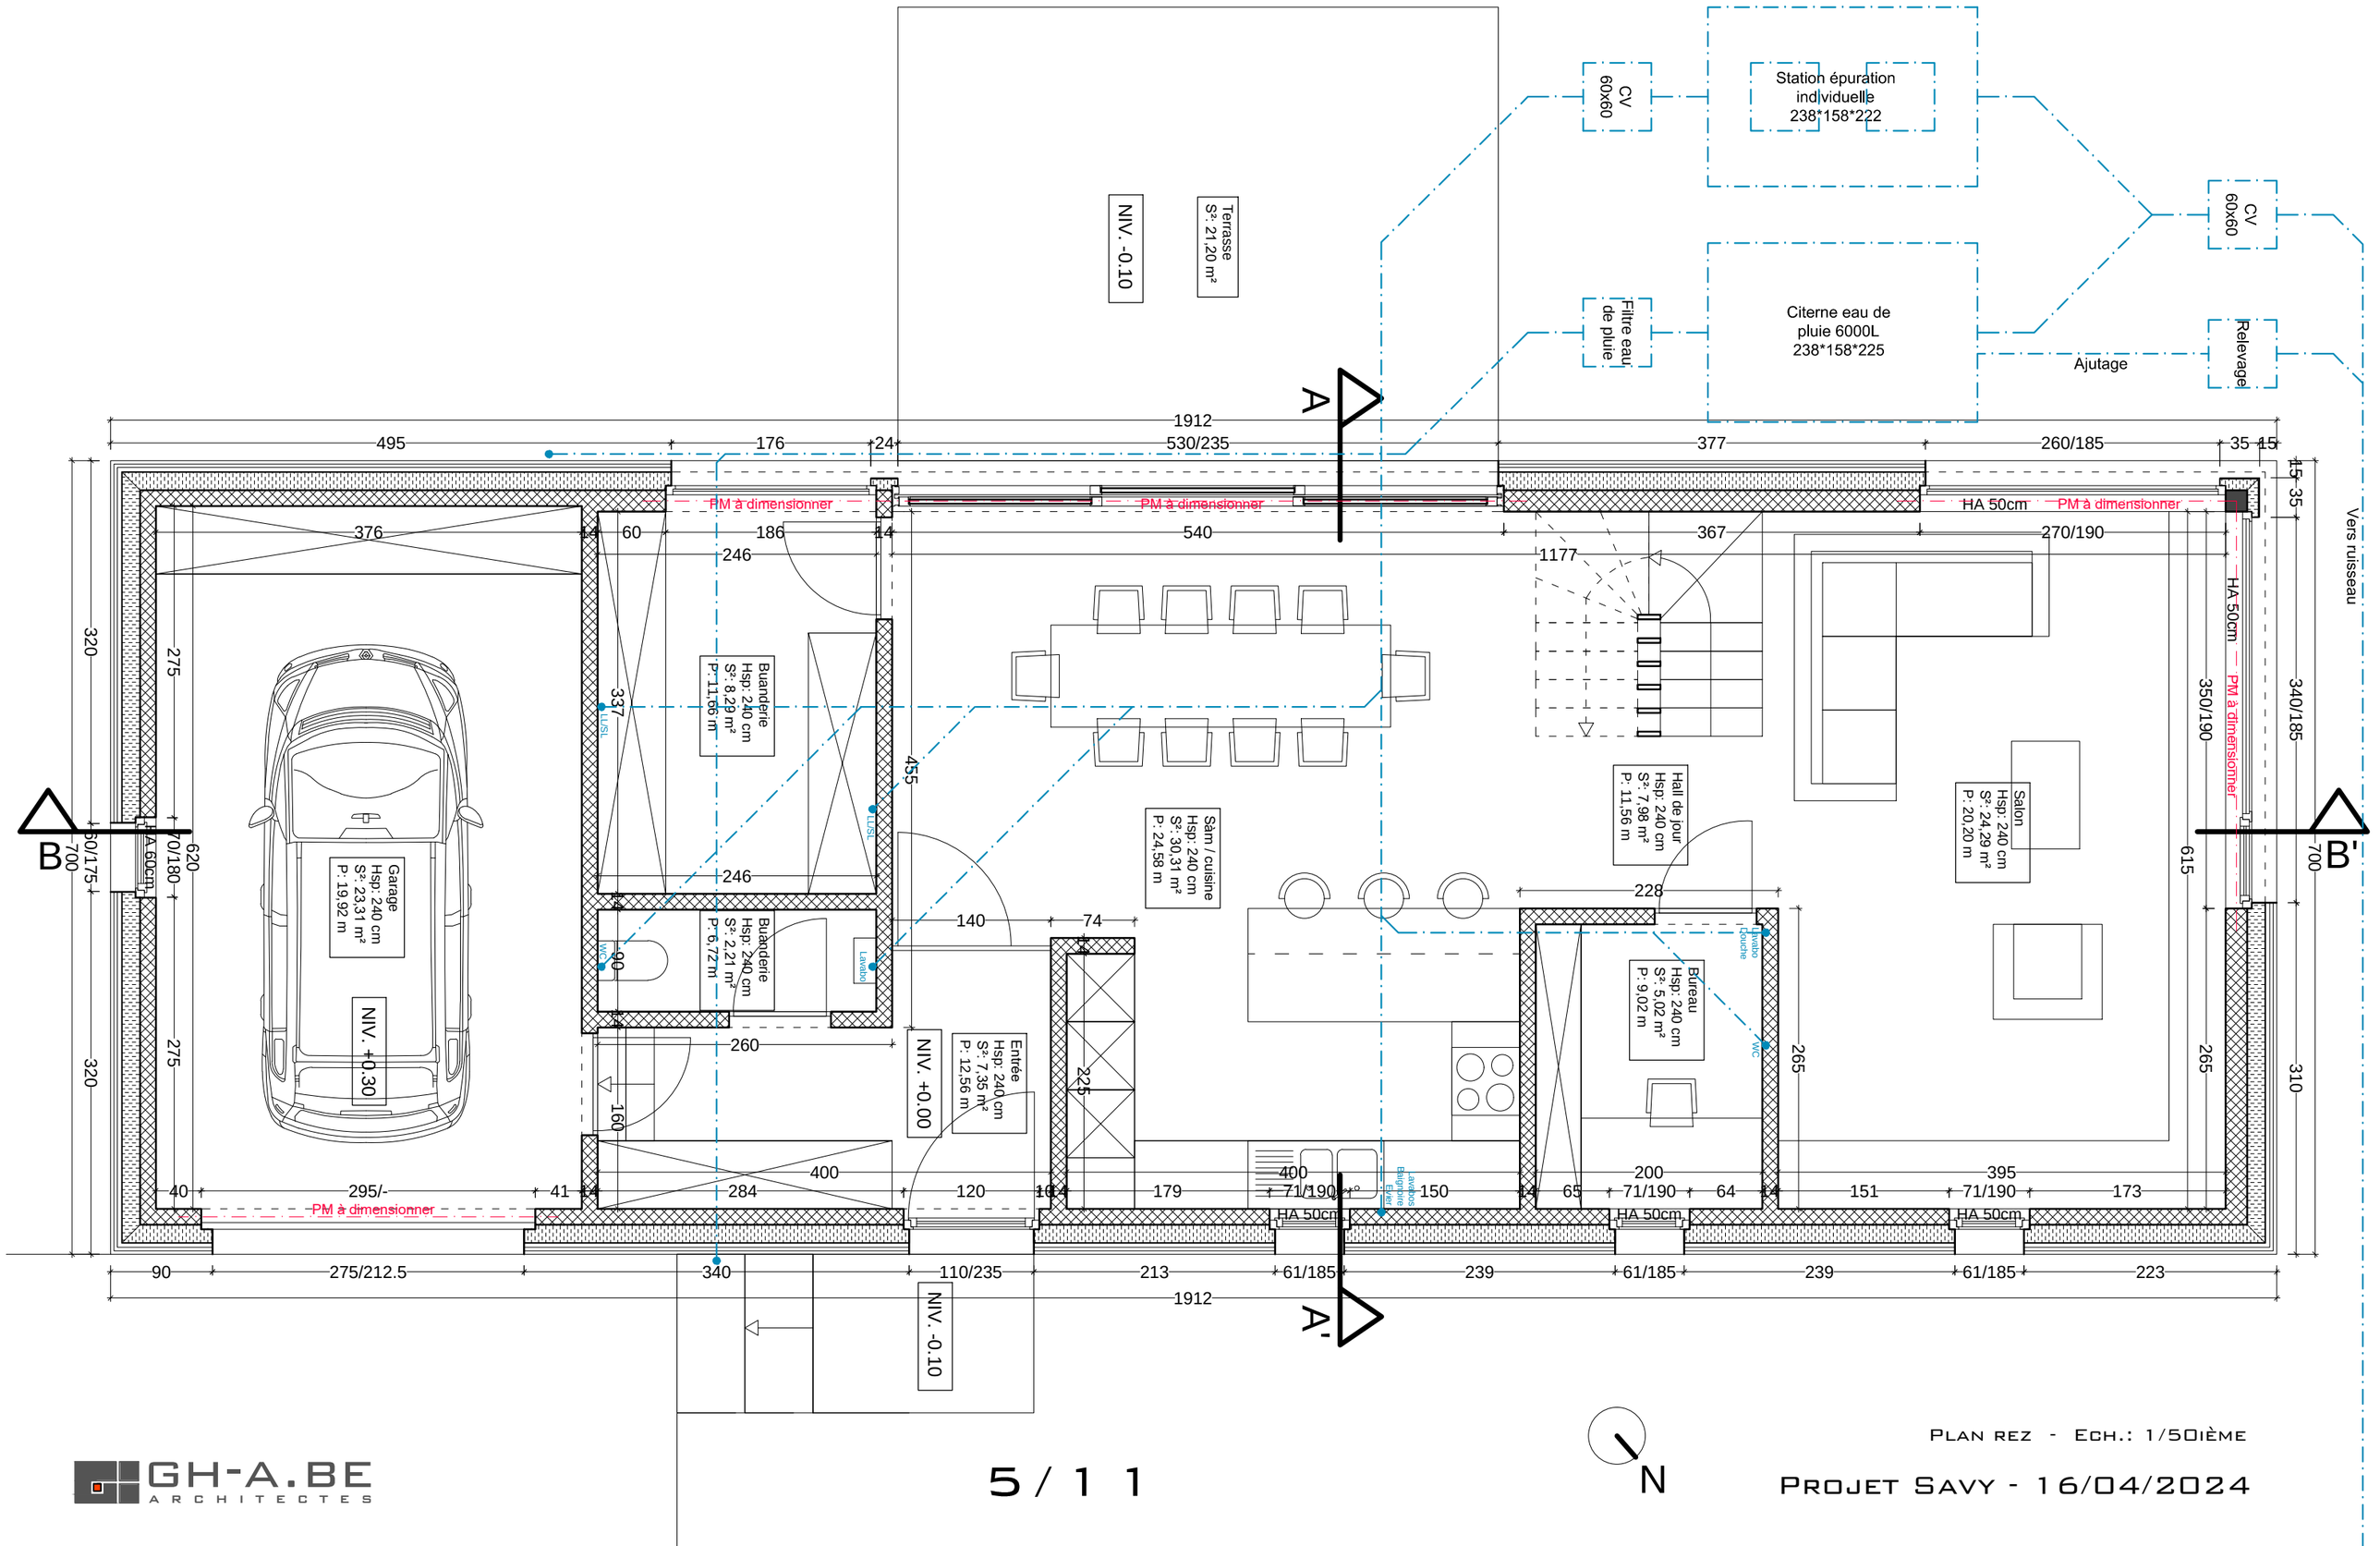



GH-A.BE ARCHITECTES

5 / 1 1

N

Plan rez - Ech.: 1/50ième

Projet Savy - 16/04/2024