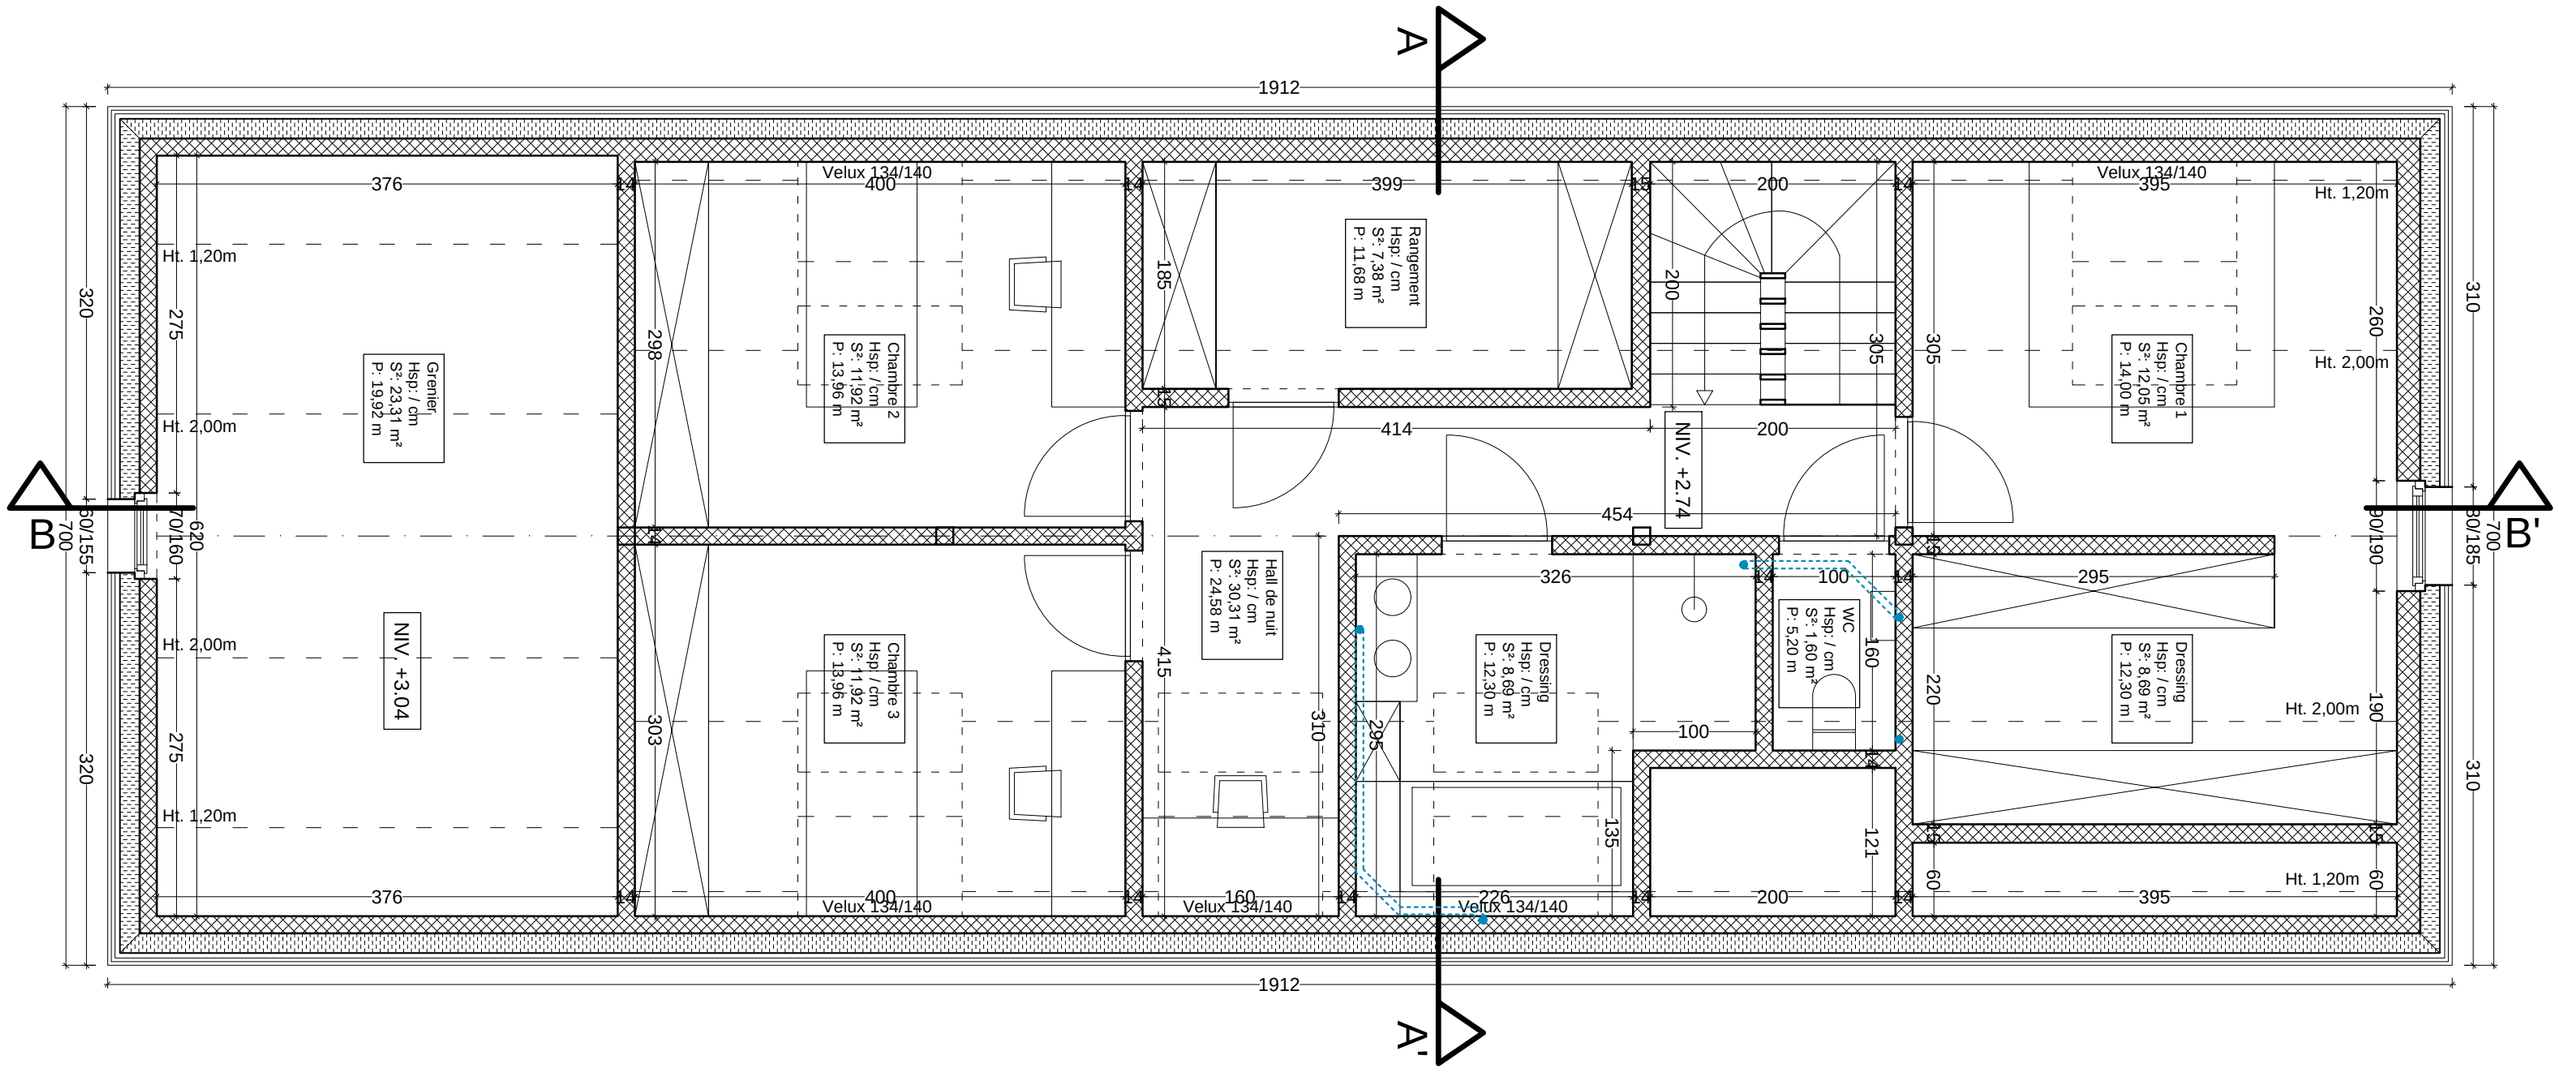


GH-A.BE ARCHITECTES

N

Plan étage - Ech.: 1/50ième

Projet Savy - 16/04/2024