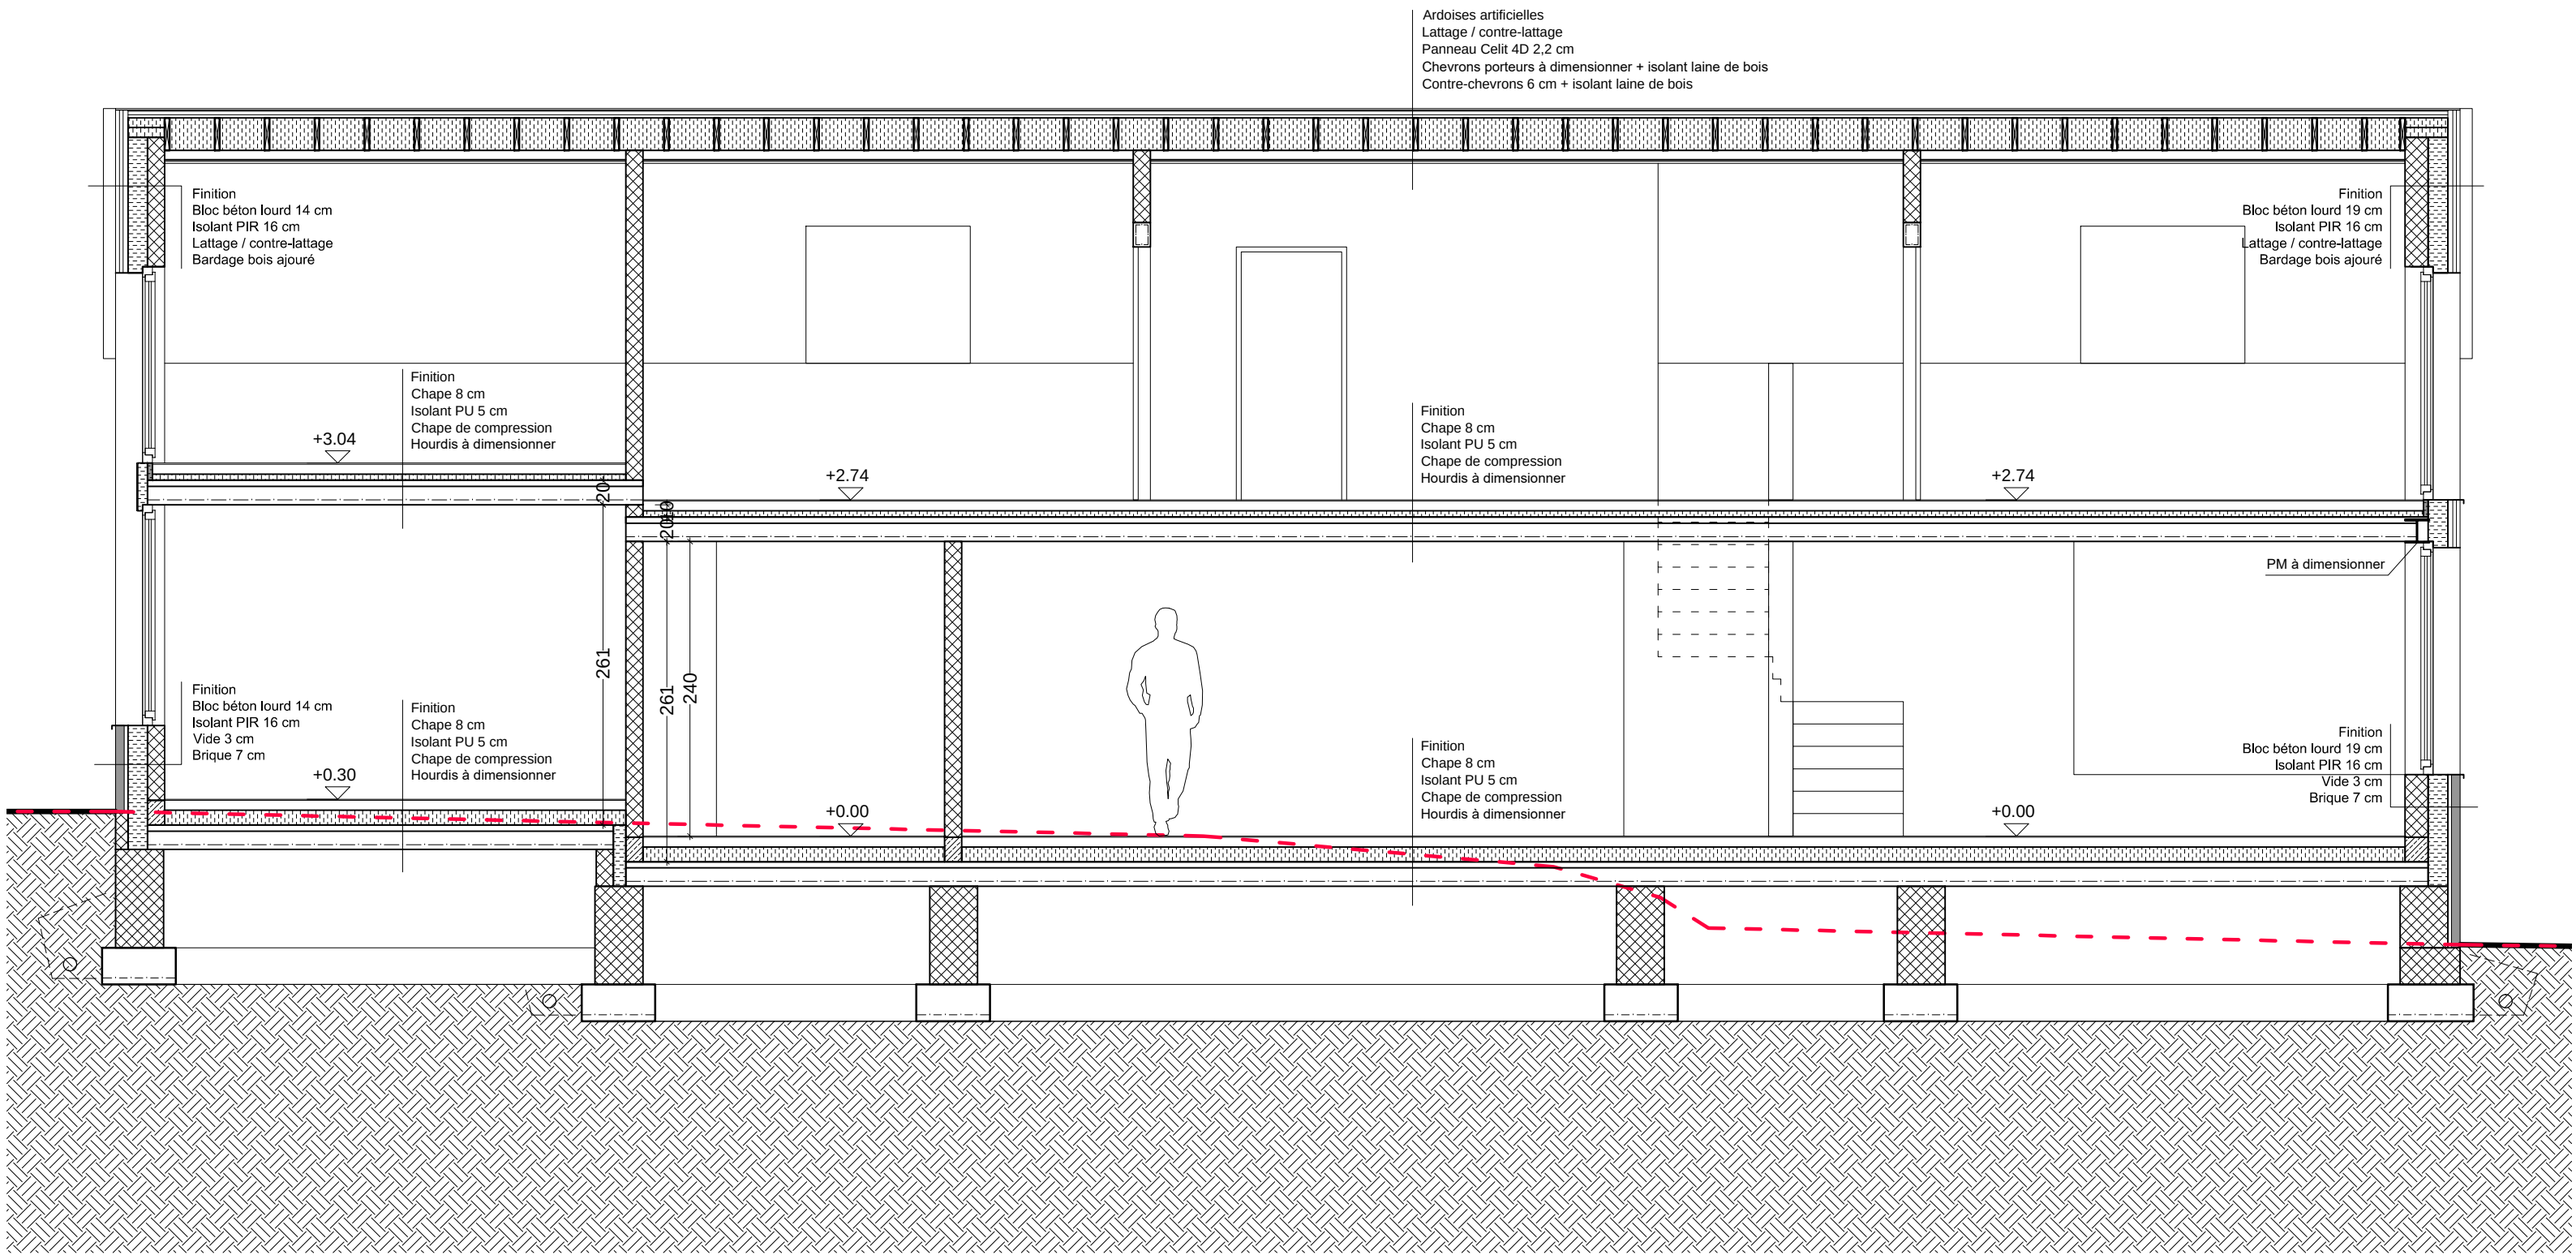


GH-A.BE ARCHITECTES

Coupe BB' - Ech.: 1/50ième

Projet Savy - 16/04/2024