


Façade sud-est - Ech.: 1/100ième

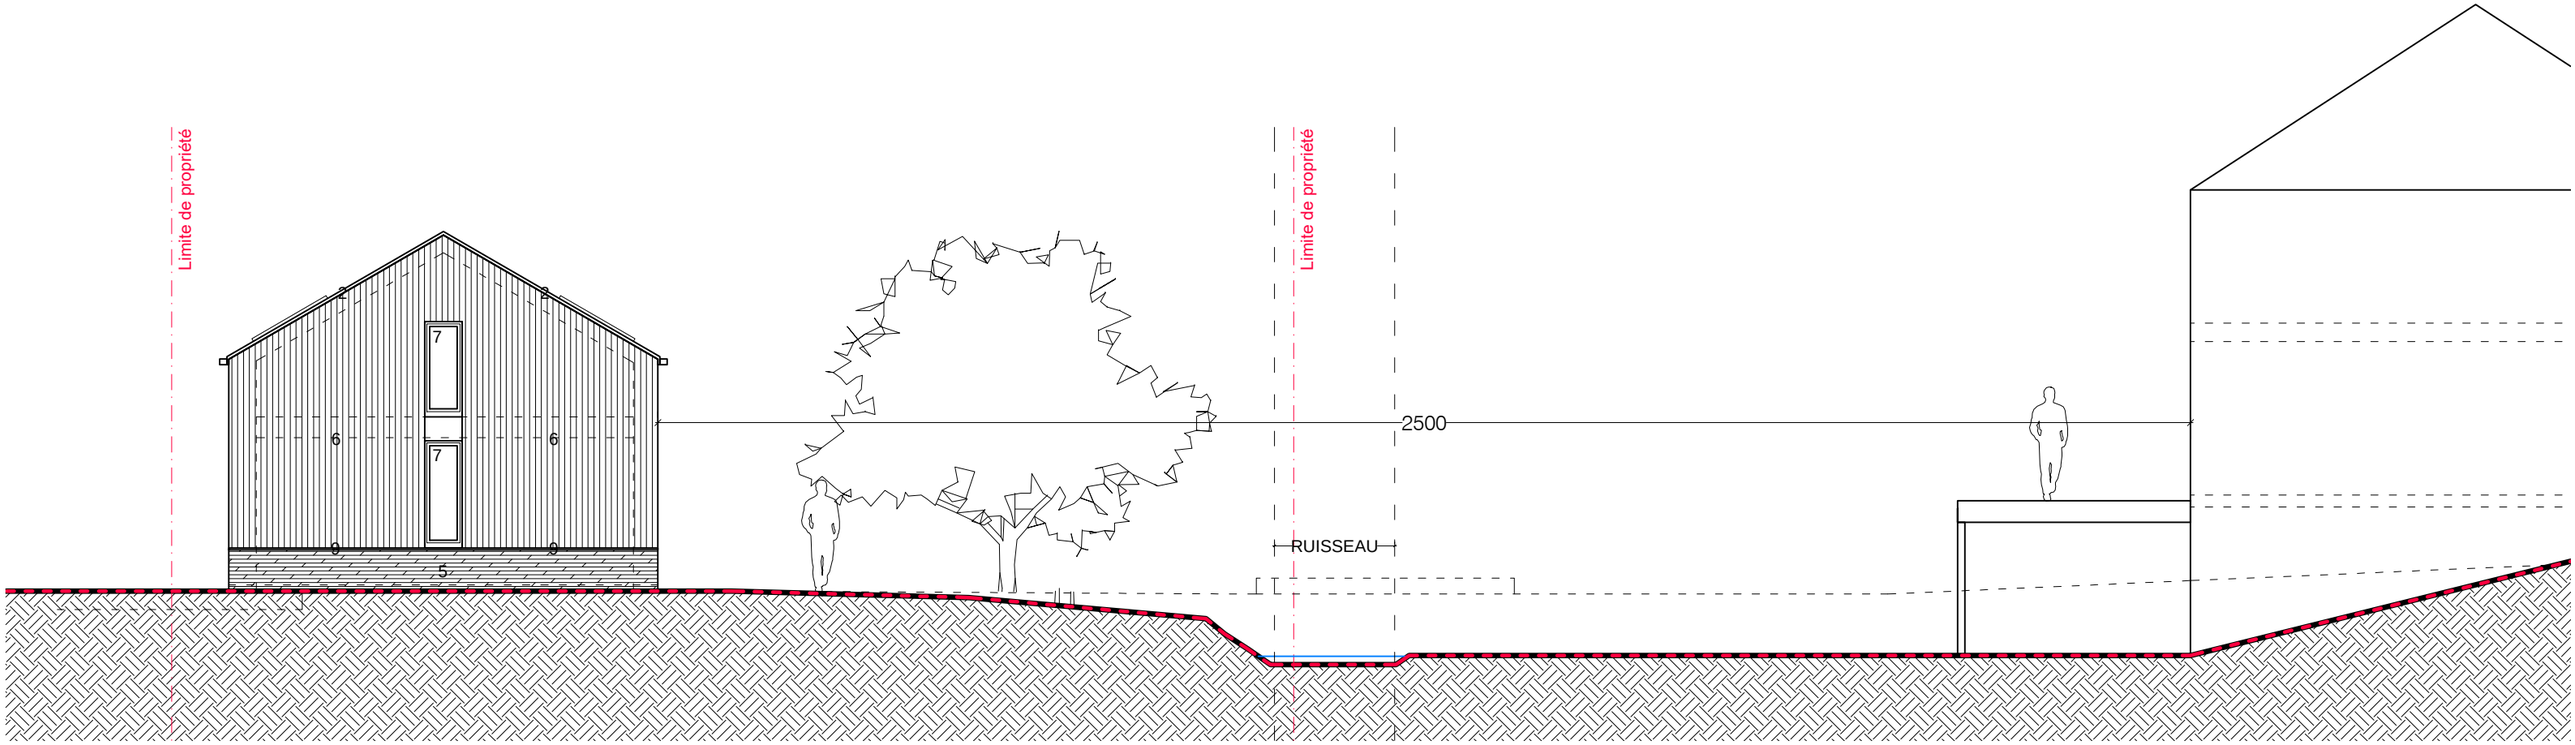

Façade nord-est - Ech.: 1/100ième