
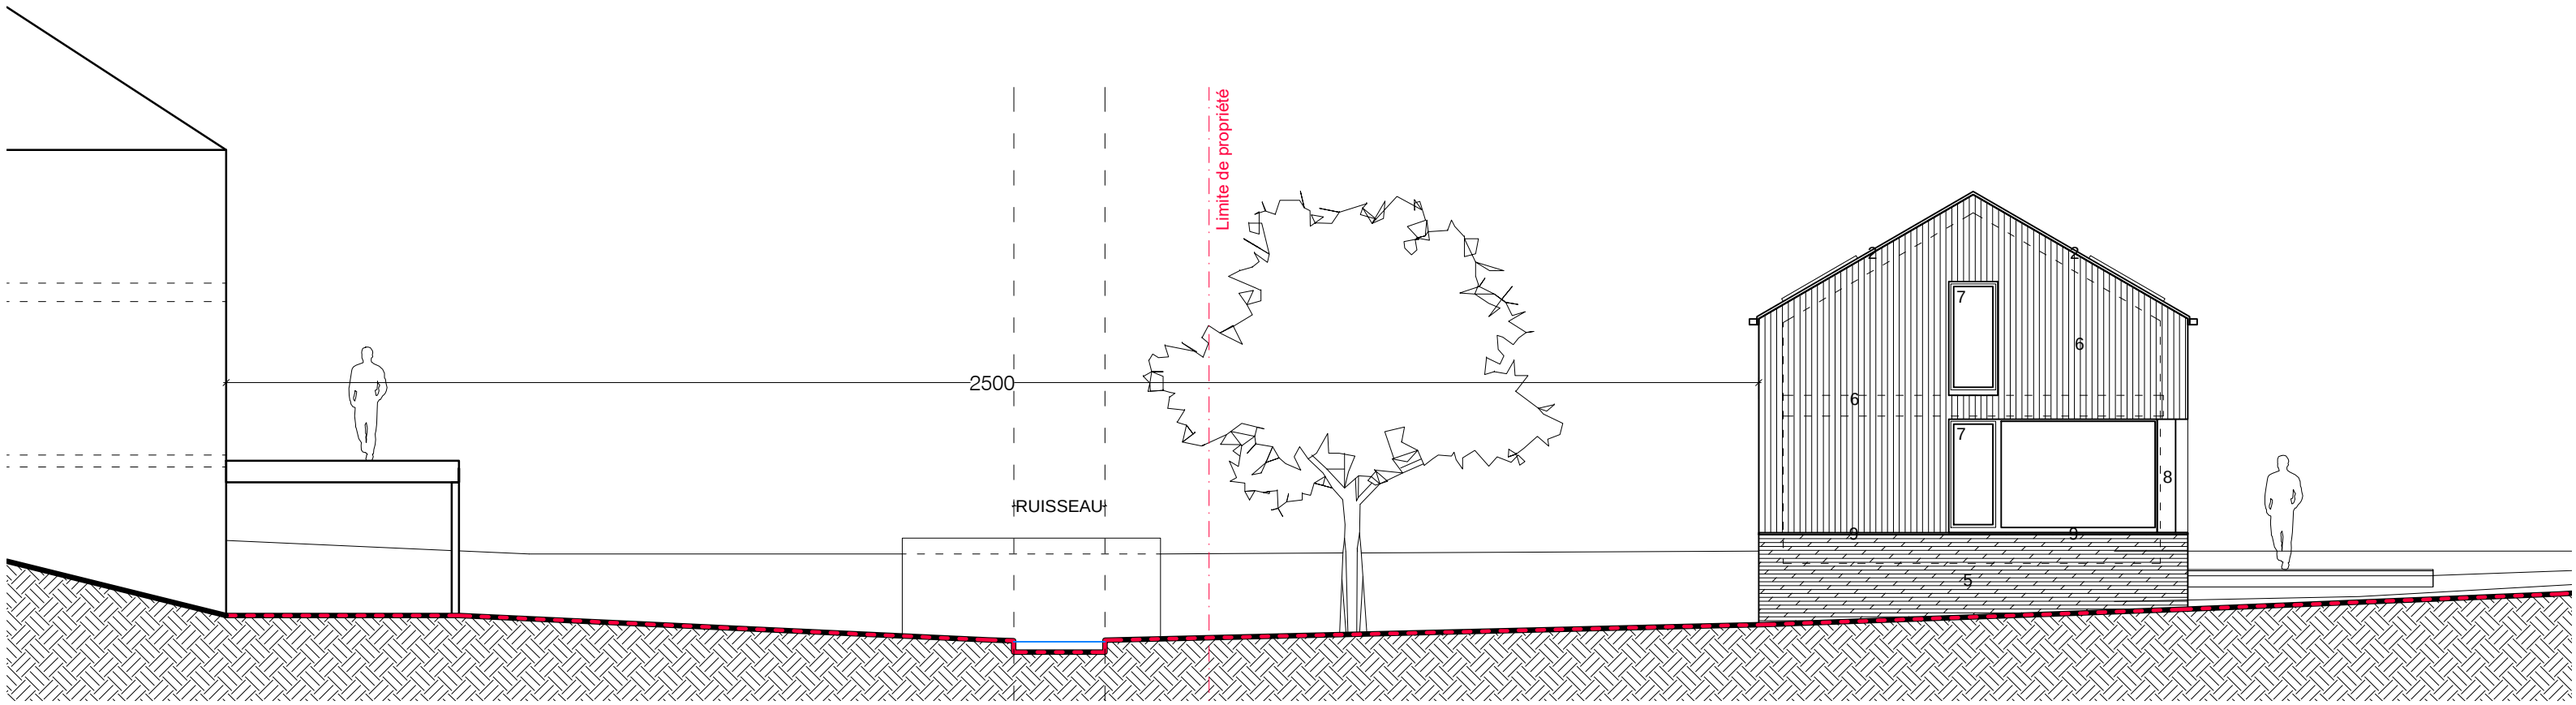


Façade nord-ouest - Ech.: 1/100ième

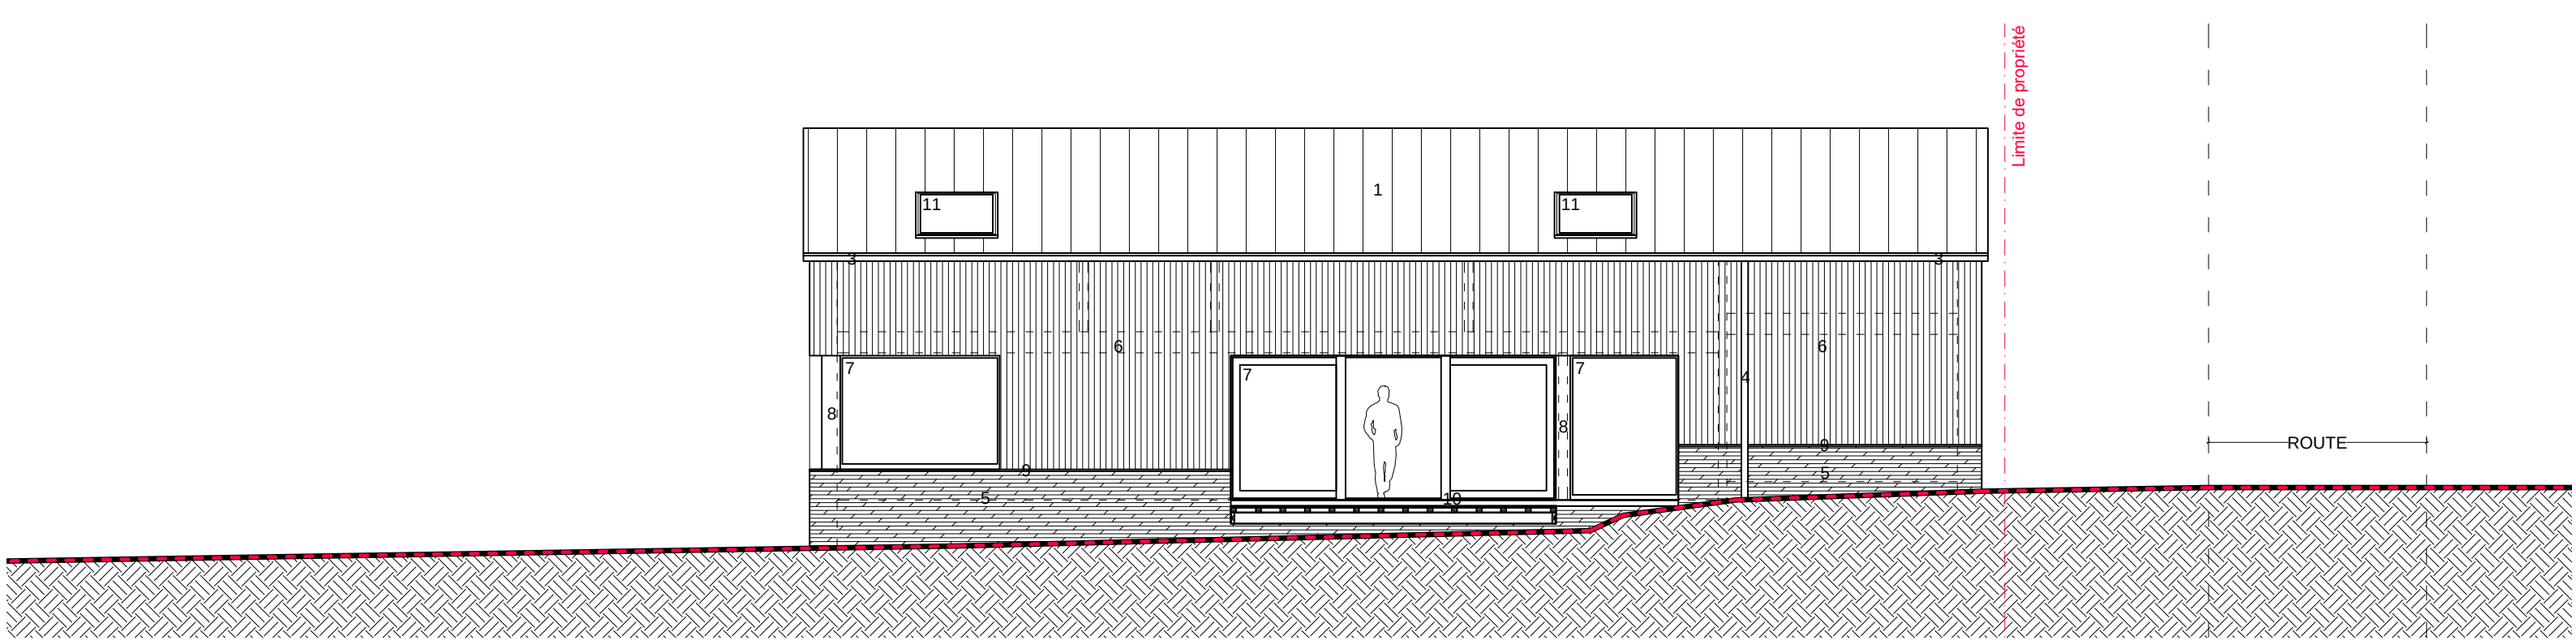

Façade sud-ouest - Ech.: 1/100ième