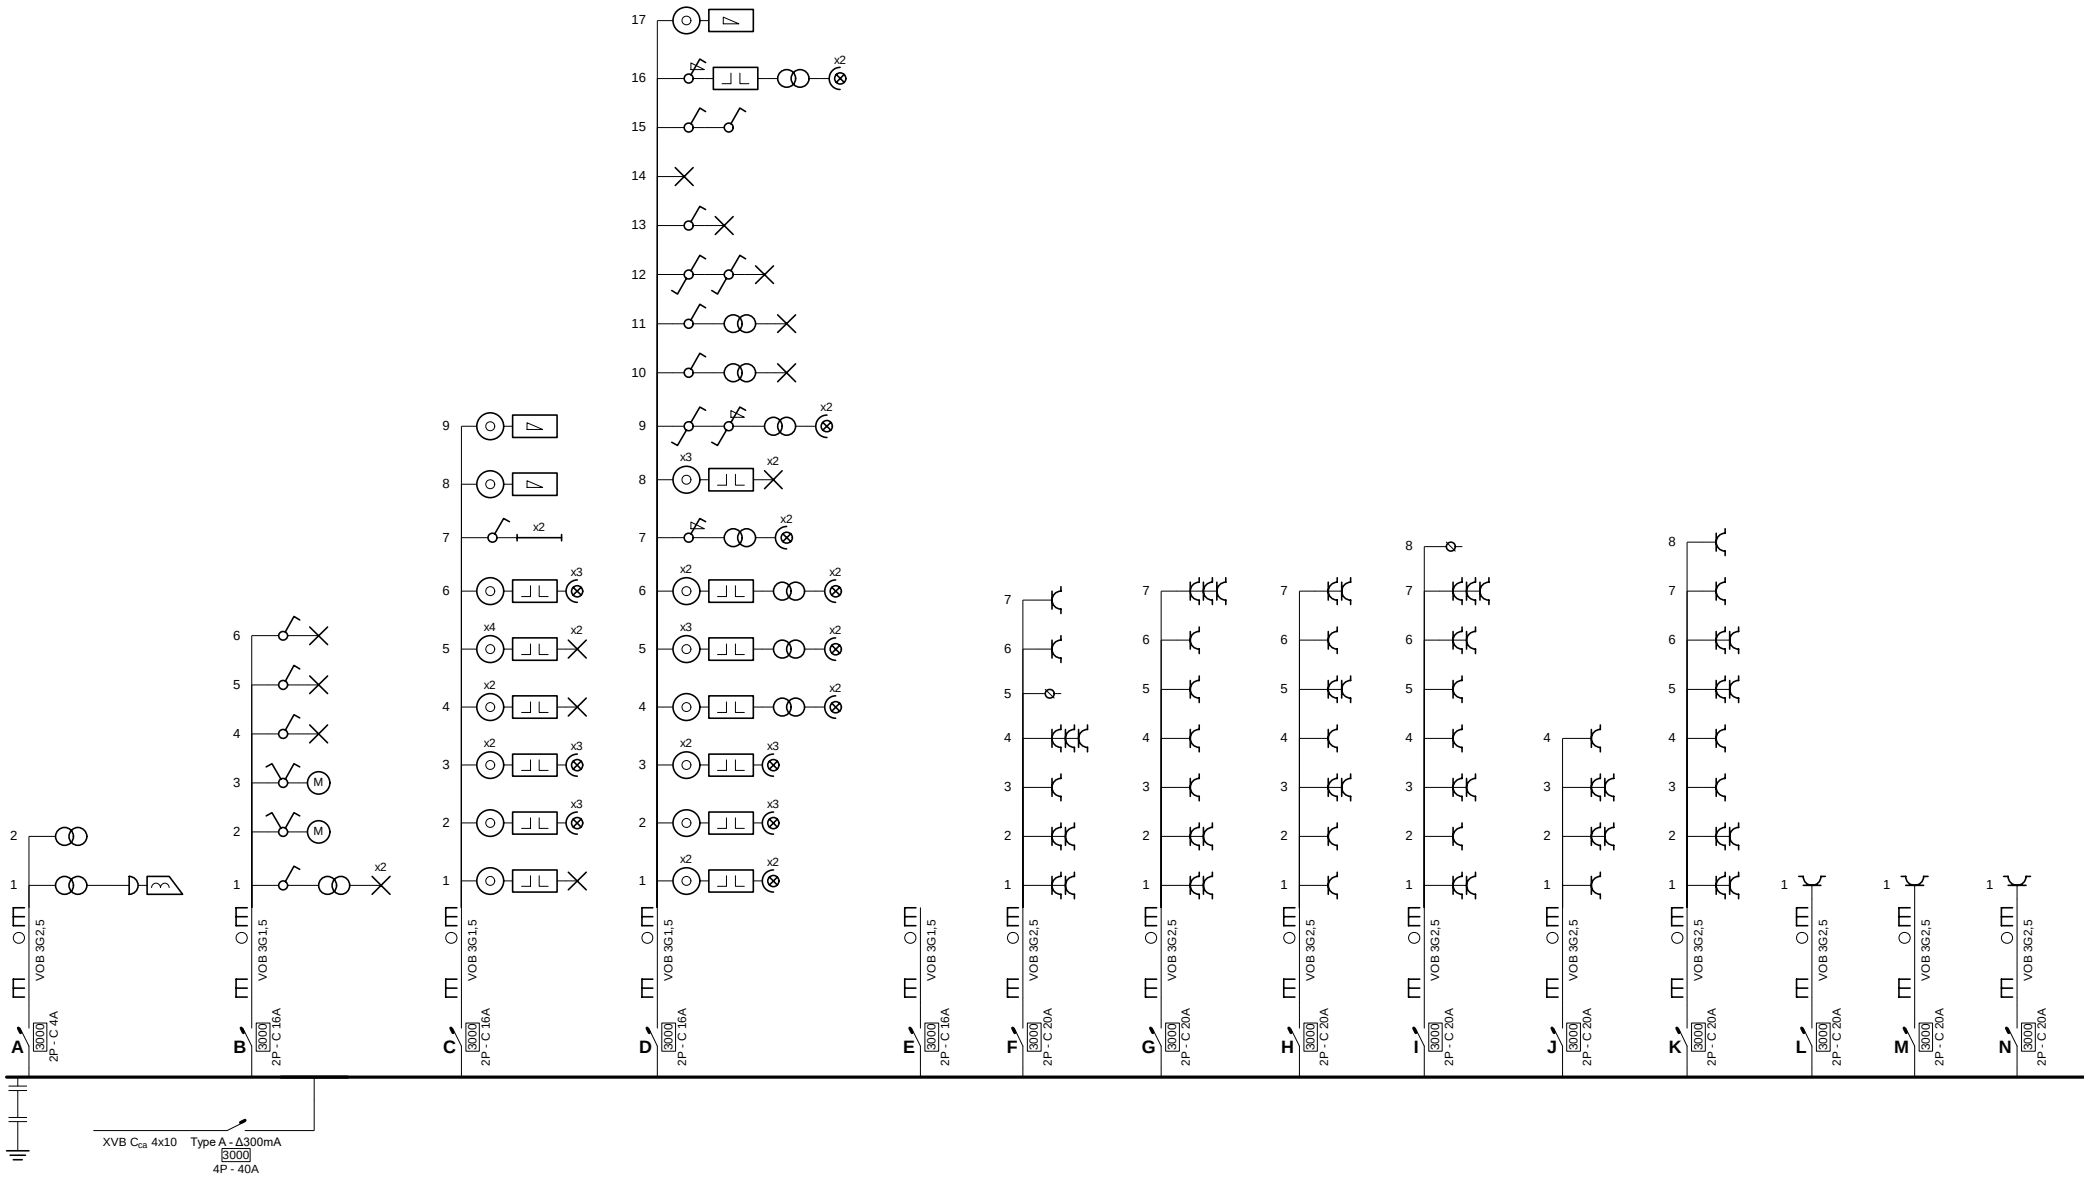


Erkend Organisme
ACA vzw
Meensesteenweg 338
8800 Roeselare
Tel.: 051 20 00 02
e-mail: info@acavzw.be
BE 0811.407.869

30/10/2026 - 202610004626

ACA vzw - Erkend Controle Organisme
Meensesteenweg 338 - 8800 Roeselare
BTW BE 0811.407.869
Tel. 051/20 00 02 - Fax 051/20 10 02
info@acavzw.be - www.acavzw.be

Plaats van de elektrische installatie
Van Gils Ben
Deken Adamstraat 72
2300 Turnhout
GSM: 0486697252
e-mail: ben.van.gils@pvgv.be

Installateur
SOLVO Projects & Elektrics bv
Brasel 8
2470 Retie
GSM: 0478 88 17 76
e-mail: niels@solvo-projects.be
BE 0760.390.423


p. 1/7
Eendraadschema

Datum: 30/10/2026

2 x 230V ~ 50Hz

V.2026-10-31 14:20:20

plannen digitiaal ingetekend en aangepast van installatie 1999

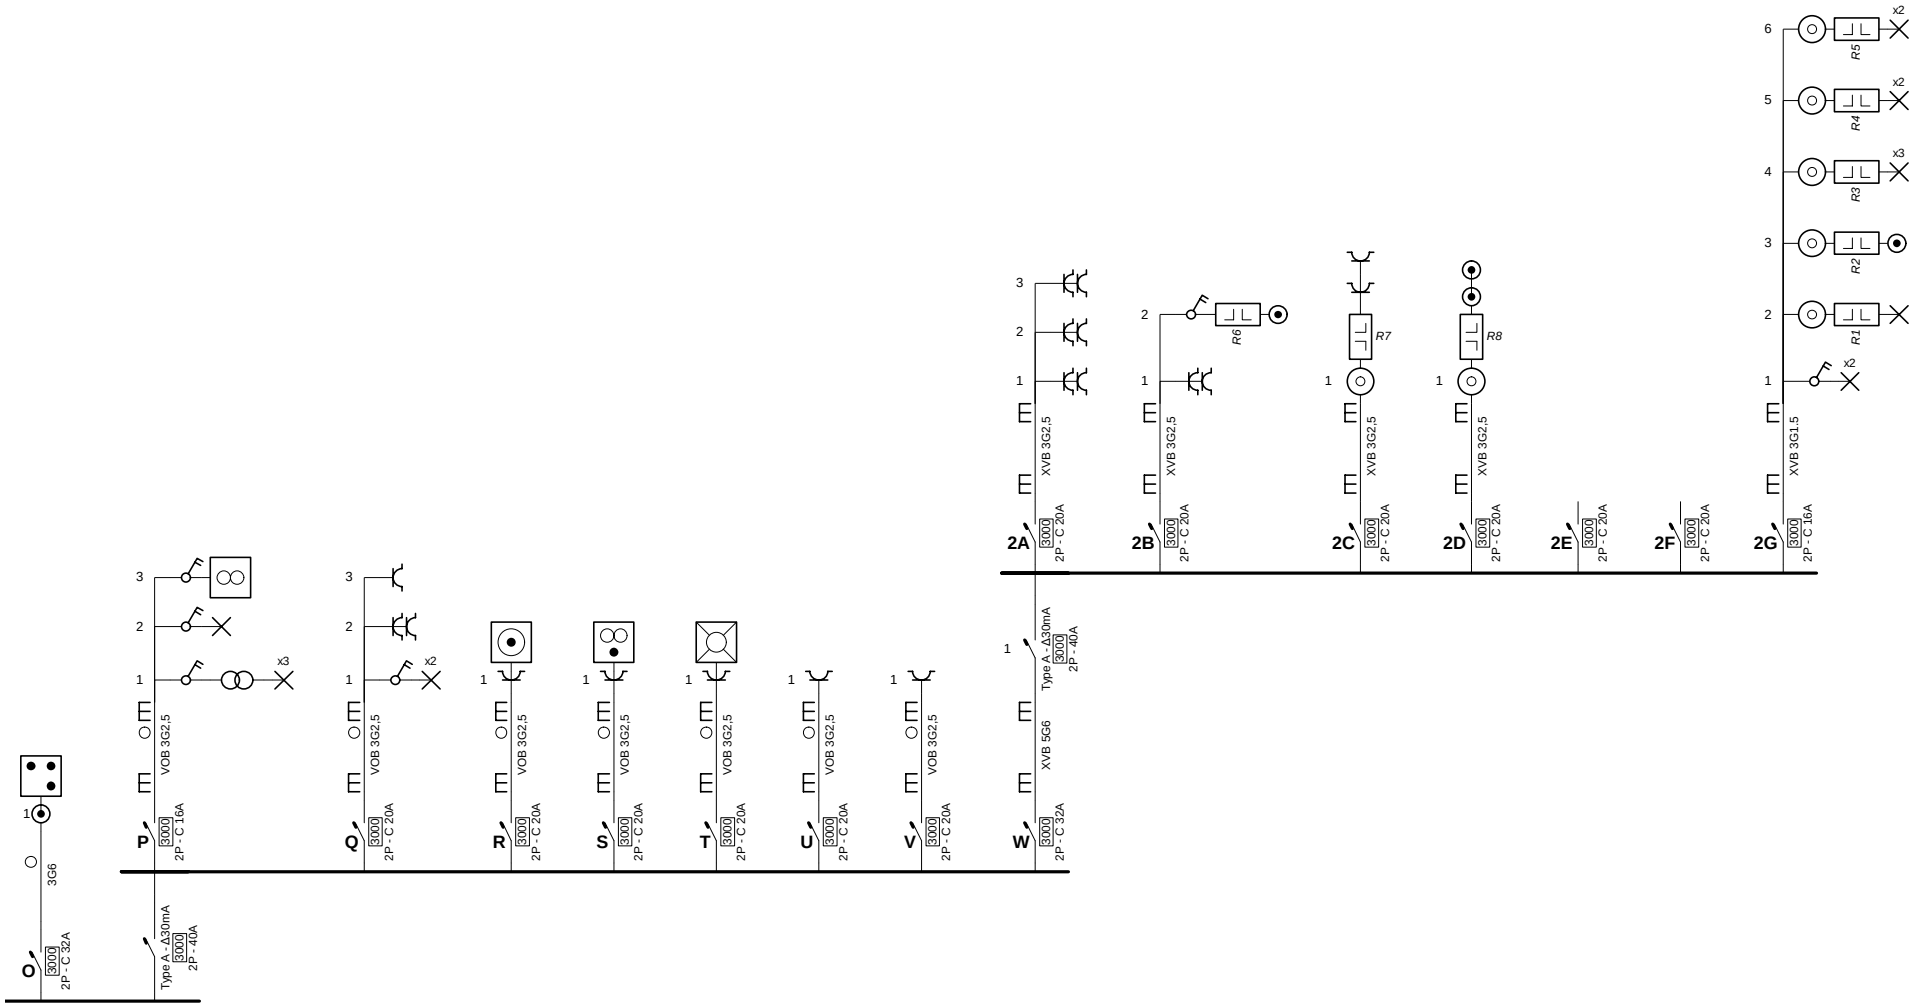

Erkend Organisme
ACA vzw
Meensesteenweg 338
8800 Roeselare
Tel.: 051 20 00 02
e-mail: info@acavzw.be
BE 0811.407.869

30/10/2026 - 202610004626

ACA vzw - Erkend Controle Organisme
Meensesteenweg 338 - 8800 Roeselare
BTW BE 0811.407.869
Tel. 051/20 00 02 - Fax 051/20 10 02
info@acavzw.be - www.acavzw.be

Plaats van de elektrische installatie
Van Gils Ben
Deken Adamstraat 72
2300 Turnhout
GSM: 0486697252
e-mail: ben.van.gils@pvgv.be

Installateur
SOLVO Projects & Elektrics bv
Brasel 8
2470 Retie
GSM: 0478 88 17 76
e-mail: niels@solvo-projects.be
BE 0760.390.423


p. 2/7
Eendraadschema

Datum: 30/10/2026

2 x 230V ~ 50Hz

V.2026-10-31 14:20:20

plannen digitiaal ingetekend en aangepast van installatie 1999

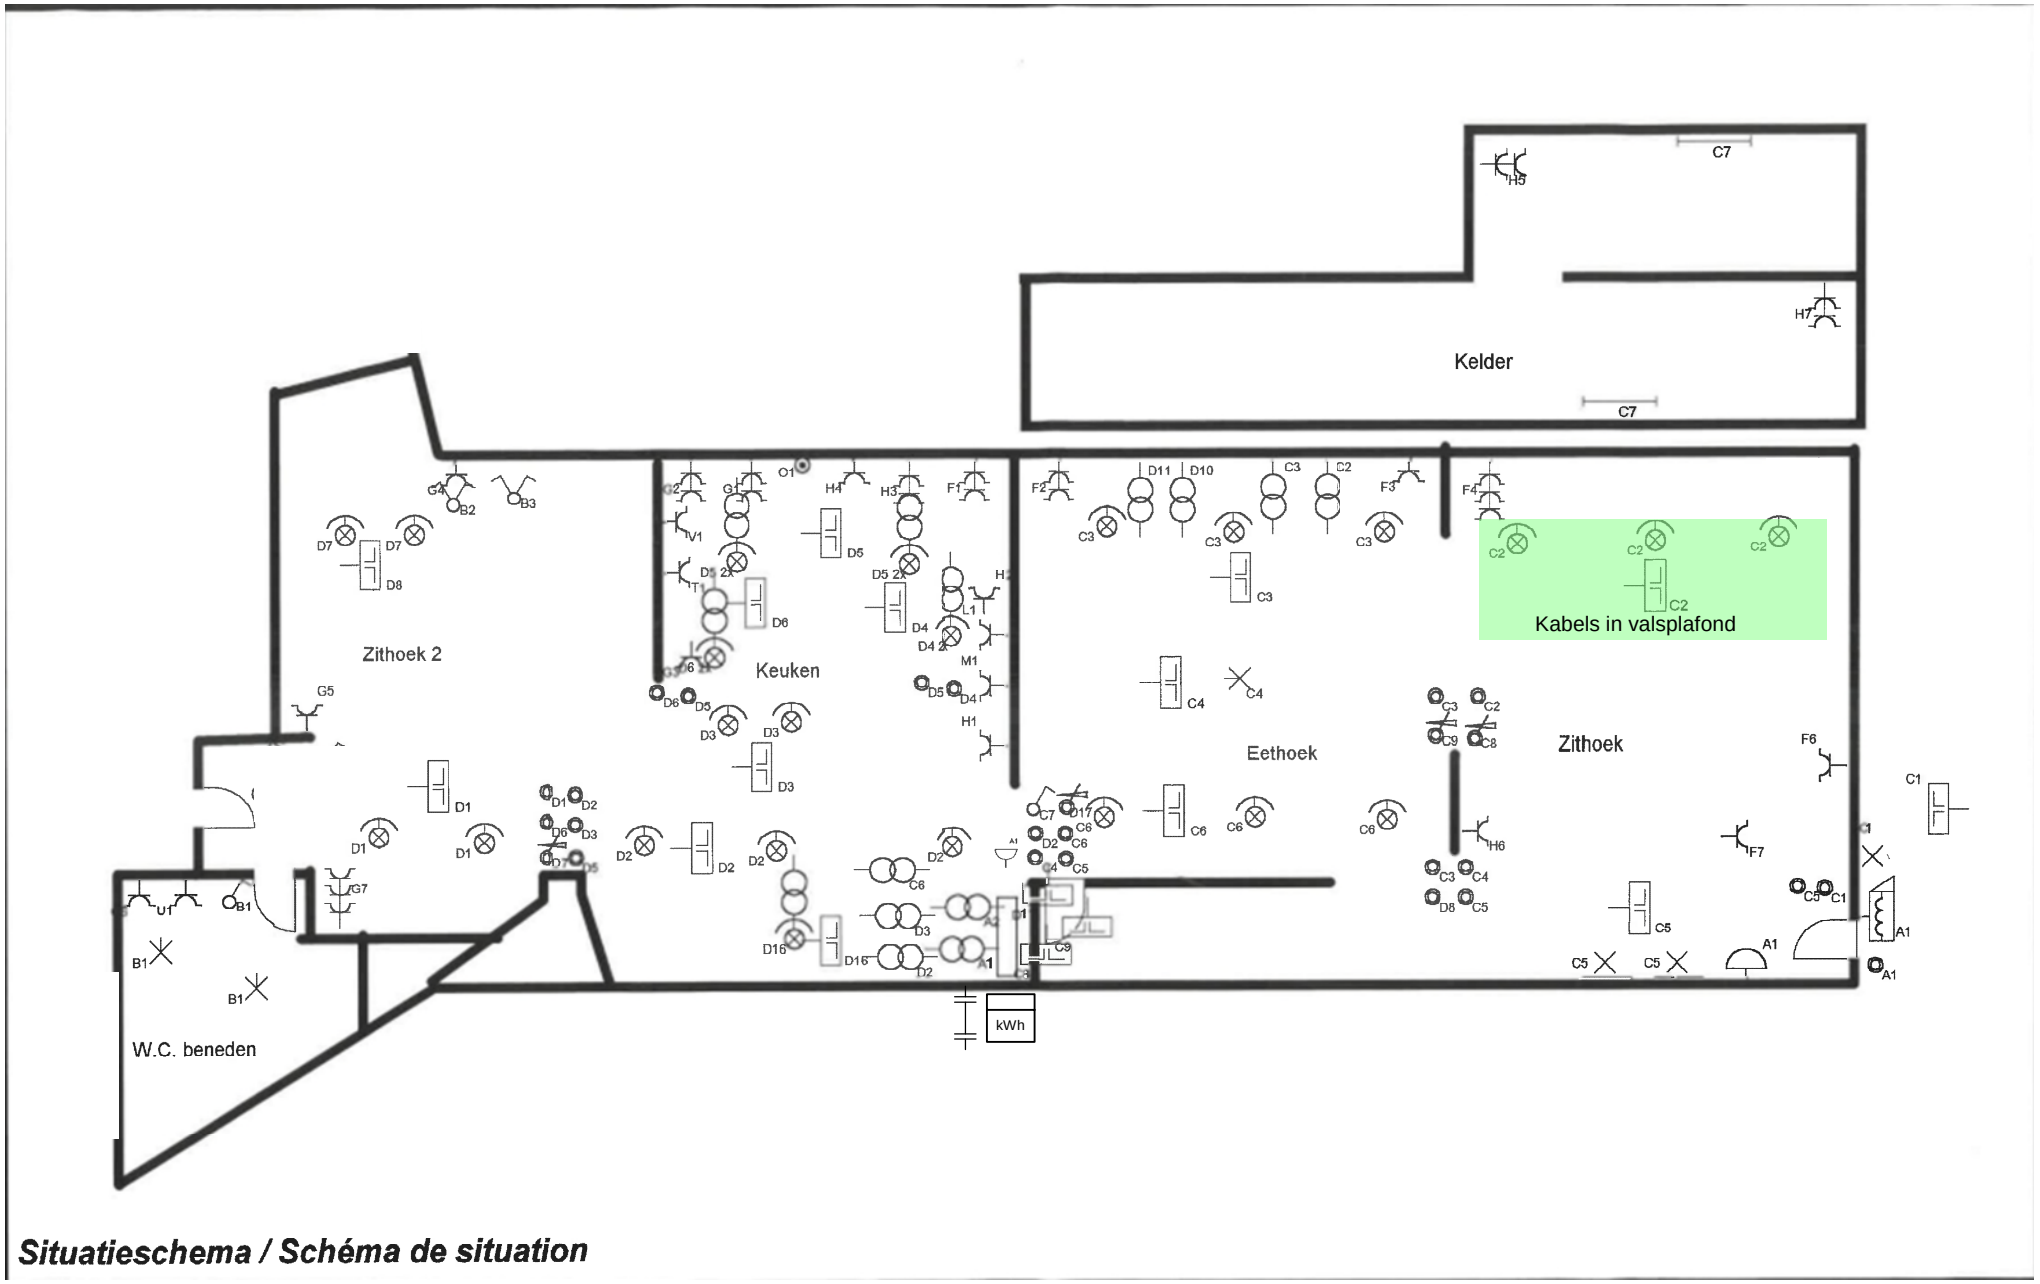

Situatieschema / Schéma de situation

Erkend Organisme
ACA vzw
Meensesteenweg 338
8800 Roeselare
Tel.: 051 20 00 02
e-mail: info@acavzw.be
BE 0811.407.869

30/10/2026 - 202610004626

ACA vzw - Erkend Controle Organisme
Meensesteenweg 338 - 8800 Roeselare
BTW BE 0811.407.869
Tel. 051/20 00 02 - Fax 051/20 10 02
info@acavzw.be - www.acavzw.be

Plaats van de elektrische installatie
Van Gils Ben
Deken Adamstraat 72
2300 Turnhout
GSM: 0486697252
e-mail: ben.van.gils@pvgv.be

Installateur
SOLVO Projects & Elektrics bv
Brasel 8
2470 Retie
GSM: 0478 88 17 76
e-mail: niels@solvo-projects.be
BE 0760.390.423


p. 3/7
Situatieplan

Datum: 30/10/2026

2 x 230V ~ 50Hz

V.2026-10-31 14:20:20

plannen digitiaal ingetekend en aangepast van installatie 1999

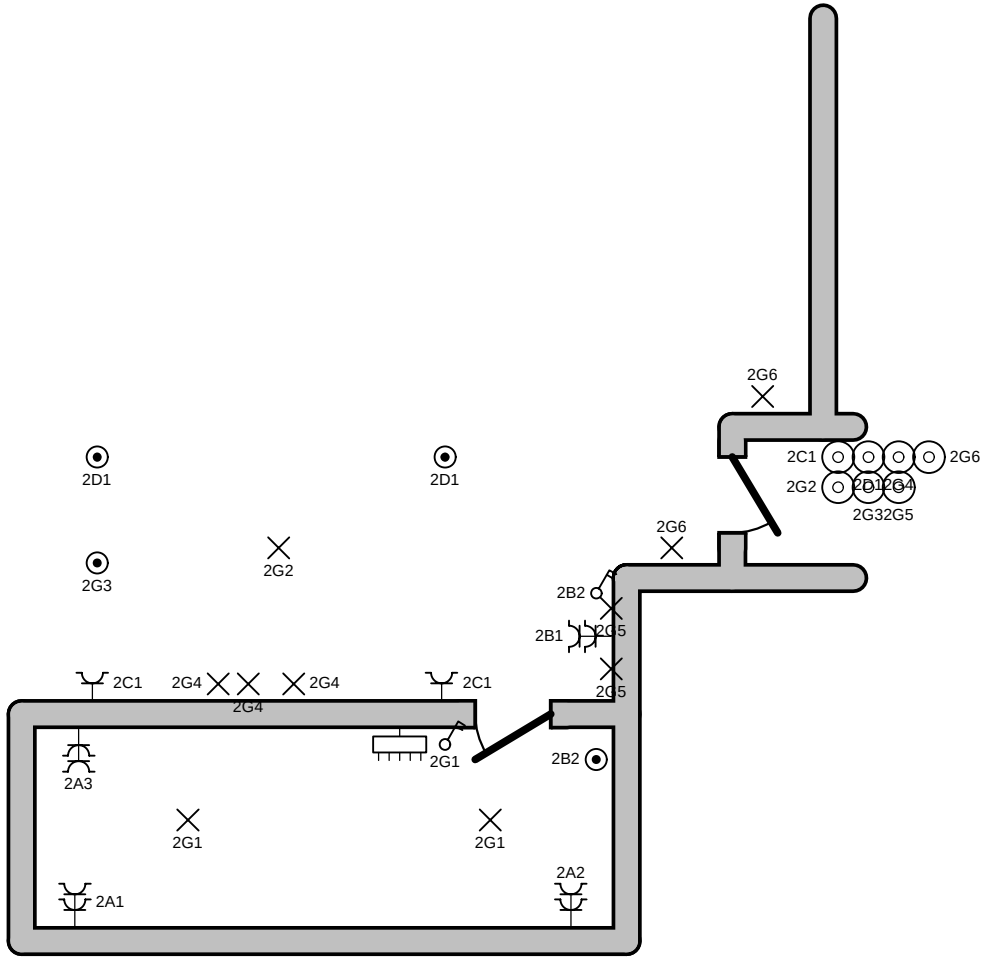

Erkend Organisme
ACA vzw
Meensesteenweg 338
8800 Roeselare
Tel.: 051 20 00 02
e-mail: info@acavzw.be
BE 0811.407.869

30/10/2026 - 202610004626

ACA vzw - Erkend Controle Organisme
Meensesteenweg 338 - 8800 Roeselare
BTW BE 0811.407.869
Tel. 051/20 00 02 - Fax 051/20 10 02
info@acavzw.be - www.acavzw.be

Plaats van de elektrische installatie
Van Gils Ben
Deken Adamstraat 72
2300 Turnhout
GSM: 0486697252
e-mail: ben.van.gils@pvgv.be

Installateur
SOLVO Projects & Elektrics bv
Brasel 8
2470 Retie
GSM: 0478 88 17 76
e-mail: niels@solvo-projects.be
BE 0760.390.423


p. 4/7
Situatieplan

Datum: 30/10/2026

2 x 230V ~ 50Hz

V.2026-10-31 14:20:20

plannen digitiaal ingetekend en aangepast van installatie 1999

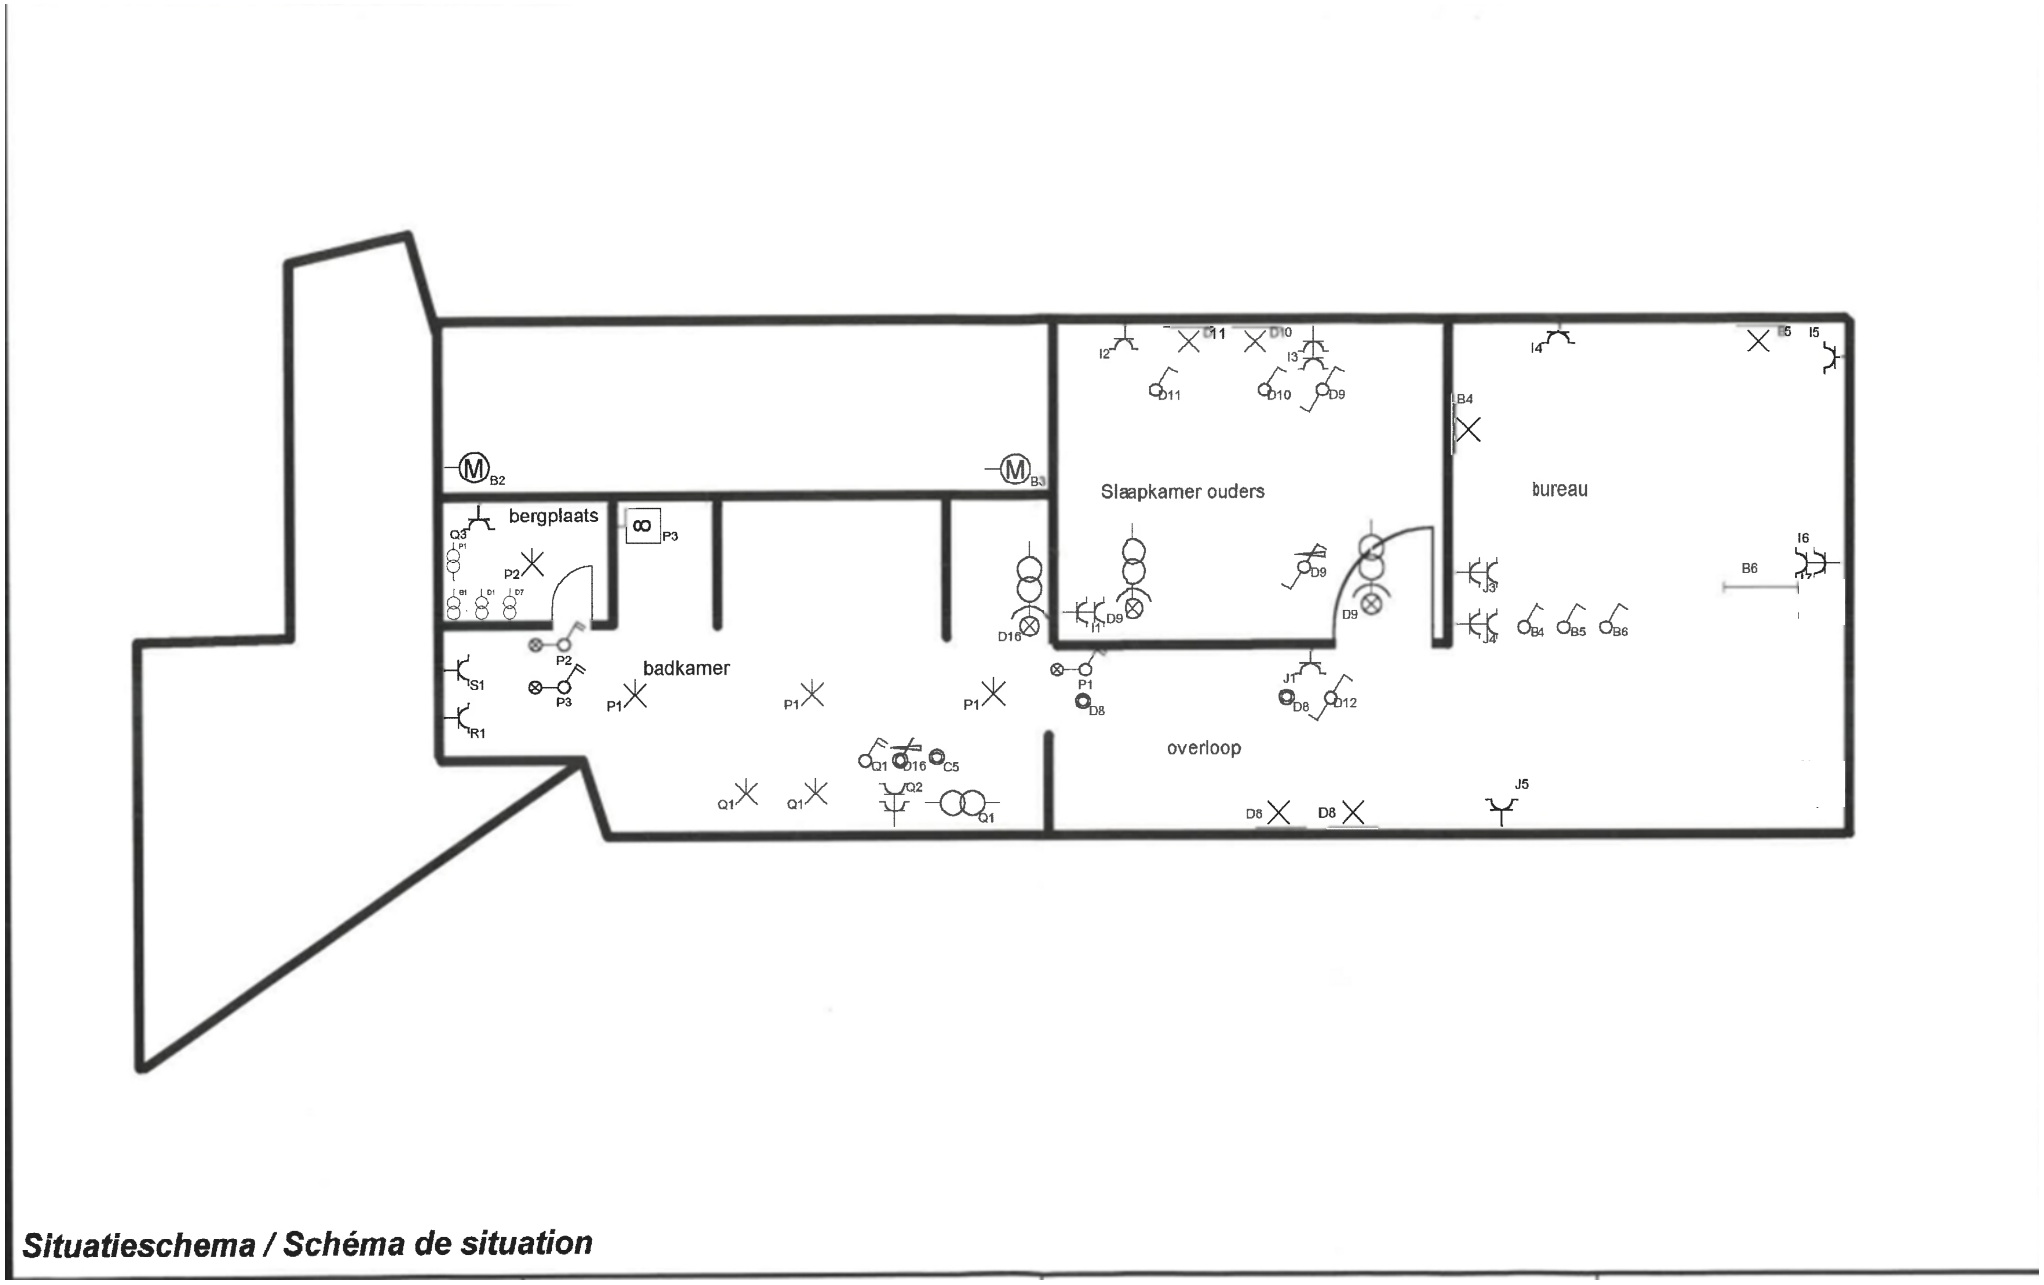

Situatieschema / Schéma de situation

Erkend Organisme
ACA vzw
Meensesteenweg 338
8800 Roeselare
Tel.: 051 20 00 02
e-mail: info@acavzw.be
BE 0811.407.869

30/10/2026 - 202610004626

ACA vzw - Erkend Controle Organisme
Meensesteenweg 338 - 8800 Roeselare
BTW BE 0811.407.869
Tel. 051/20 00 02 - Fax 051/20 10 02
info@acavzw.be - www.acavzw.be

Plaats van de elektrische installatie
Van Gils Ben
Deken Adamstraat 72
2300 Turnhout
GSM: 0486697252
e-mail: ben.van.gils@pvgv.be

Installateur
SOLVO Projects & Elektrics bv
Brasel 8
2470 Retie
GSM: 0478 88 17 76
e-mail: niels@solvo-projects.be
BE 0760.390.423

SOLVO PROJECTS & ELEKTRICS


p. 5/7
Situatieplan

Datum: 30/10/2026

2 x 230V ~ 50Hz

V.2026-10-31 14:20:20

plannen digitiaal ingetekend en aangepast van installatie 1999

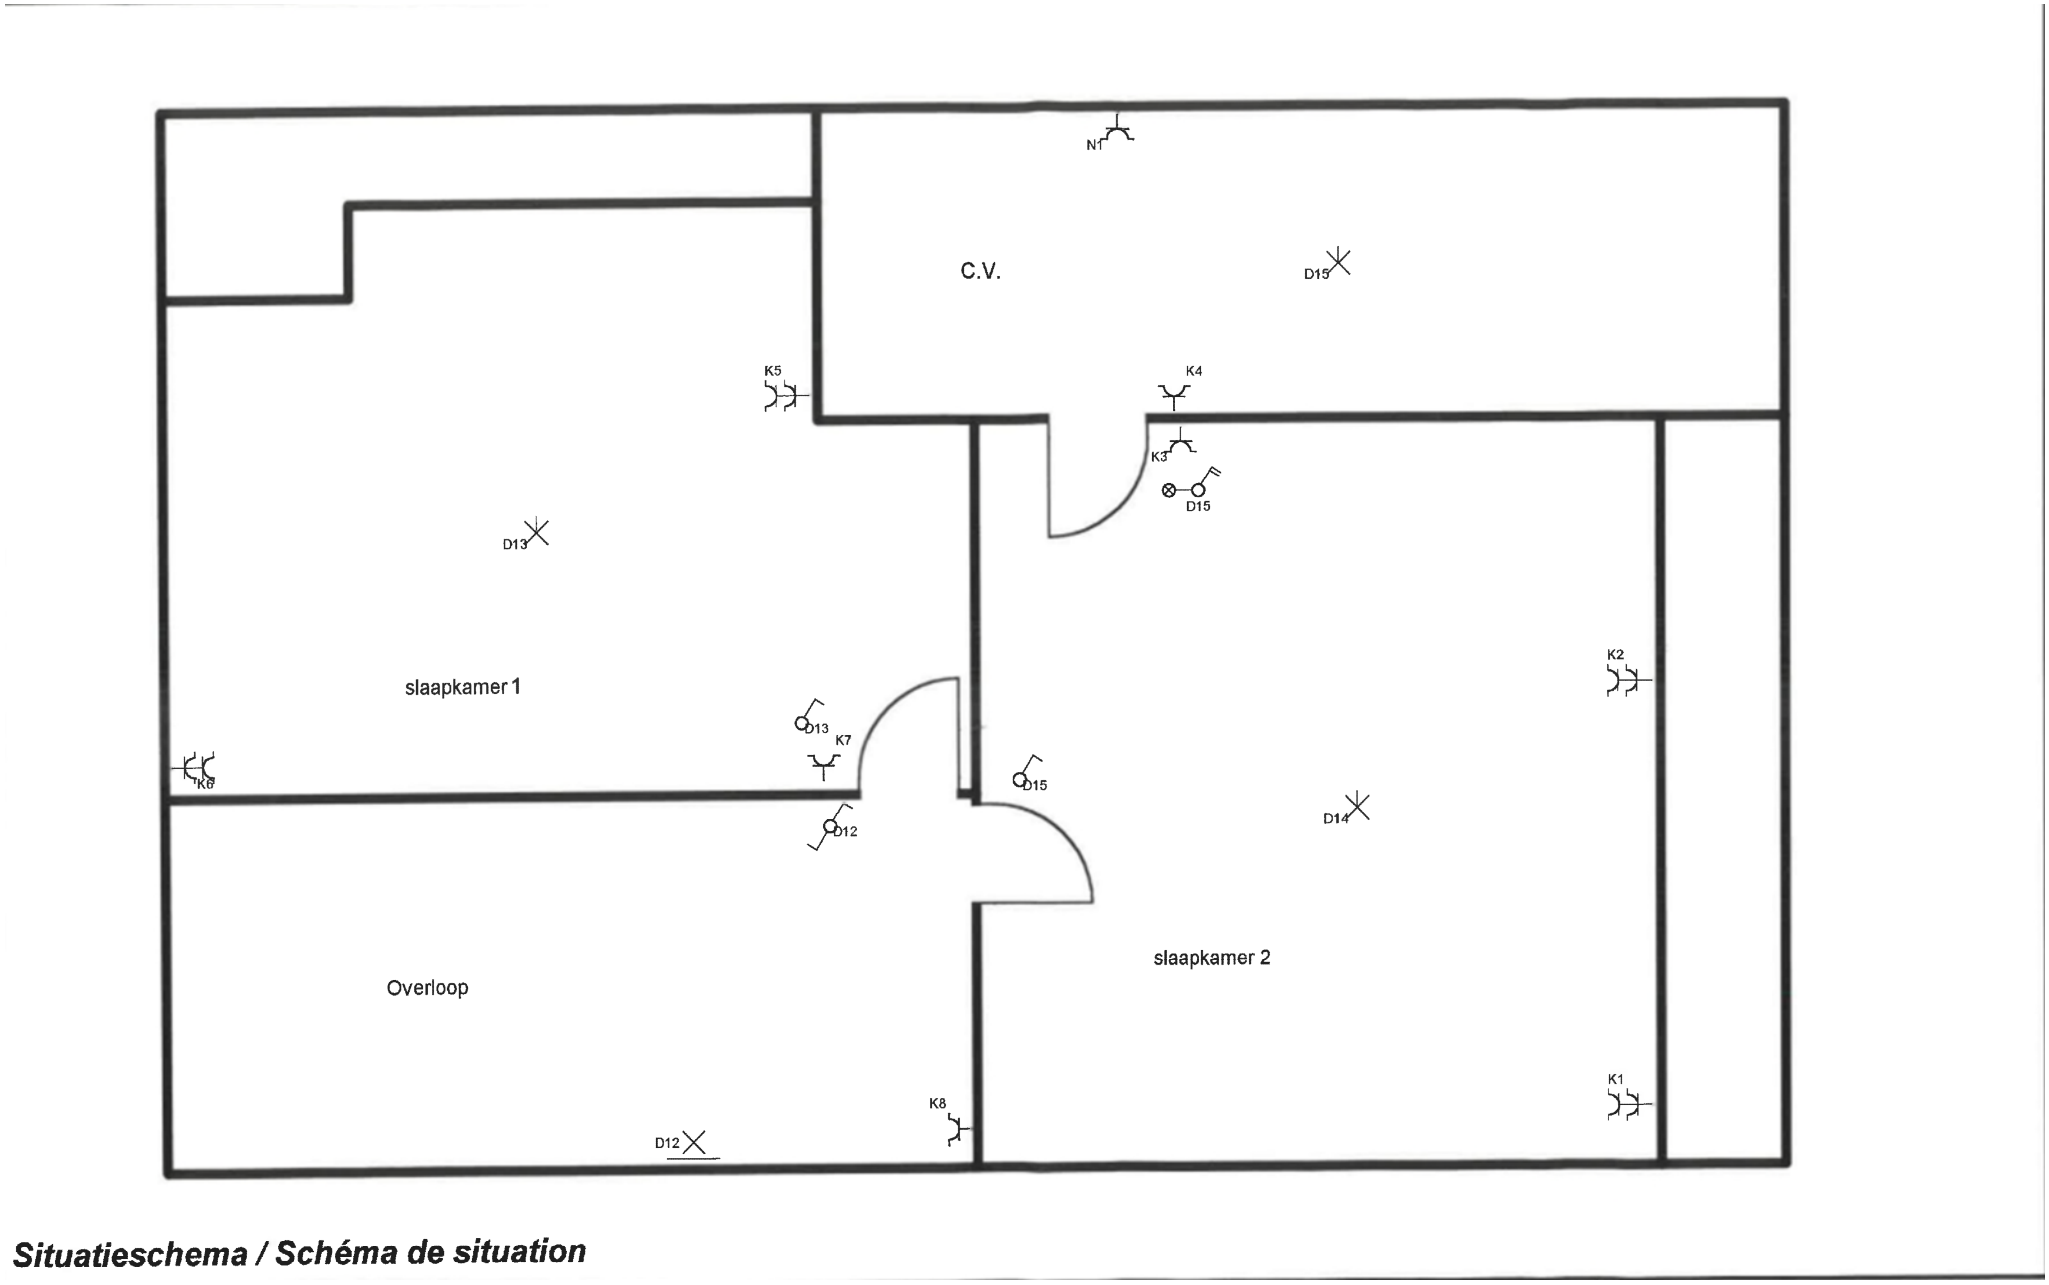

Situatieschema / Schéma de situation

Erkend Organisme
ACA vzw
Meensesteenweg 338
8800 Roeselare
Tel.: 051 20 00 02
e-mail: info@acavzw.be
BE 0811.407.869

30/10/2026 - 202610004626

ACA vzw - Erkend Controle Organisme
Meensesteenweg 338 - 8800 Roeselare
BTW BE 0811.407.869
Tel. 051/20 00 02 - Fax 051/20 10 02
info@acavzw.be - www.acavzw.be

Plaats van de elektrische installatie
Van Gils Ben
Deken Adamstraat 72
2300 Turnhout
GSM: 0486697252
e-mail: ben.van.gils@pvgv.be

Installateur
SOLVO Projects & Elektrics bv
Brasel 8
2470 Retie
GSM: 0478 88 17 76
e-mail: niels@solvo-projects.be
BE 0760.390.423

p. 6/7
Situatieplan

Datum: 30/10/2026

2 x 230V ~ 50Hz

V.2026-10-31 14:20:20

plannen digitiaal ingetekend en aangepast van installatie 1999

A	
B	
C	
D	
E	
F	
G	
H	
I	
J	
K	
L	
M	
N	
O	
P	
Q	
R	
S	
T	
U	
V	

W	
2A	
2B	
2C	
2D	
2E	
2F	
2G	