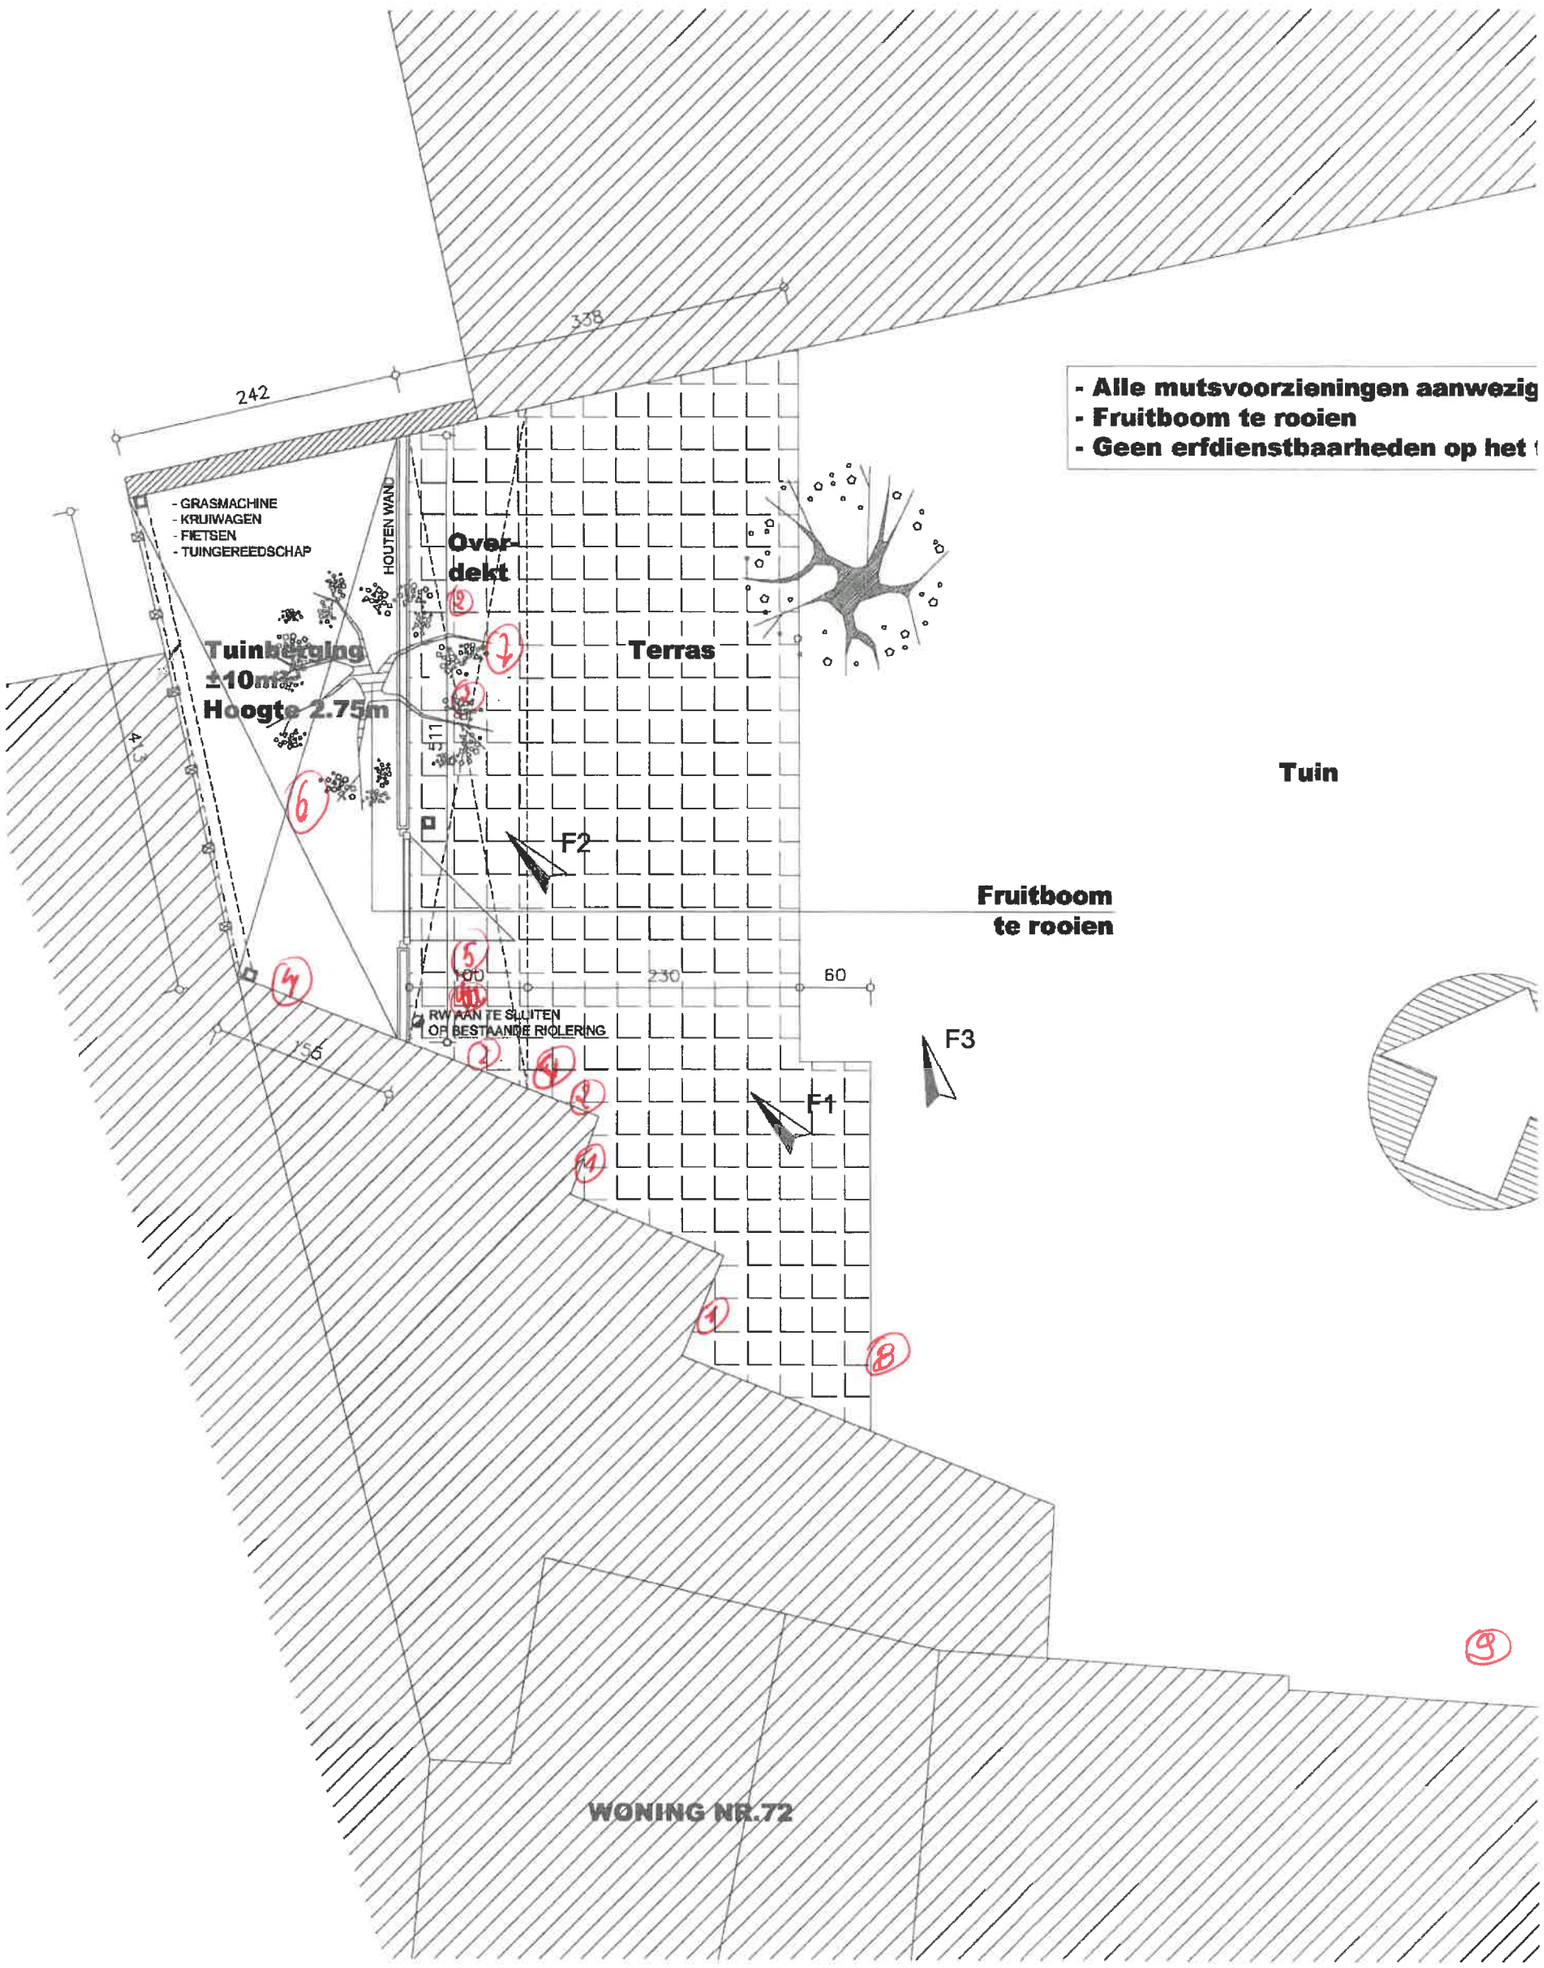


GRONDPLAN - INPLANTING

SCH. 1/50