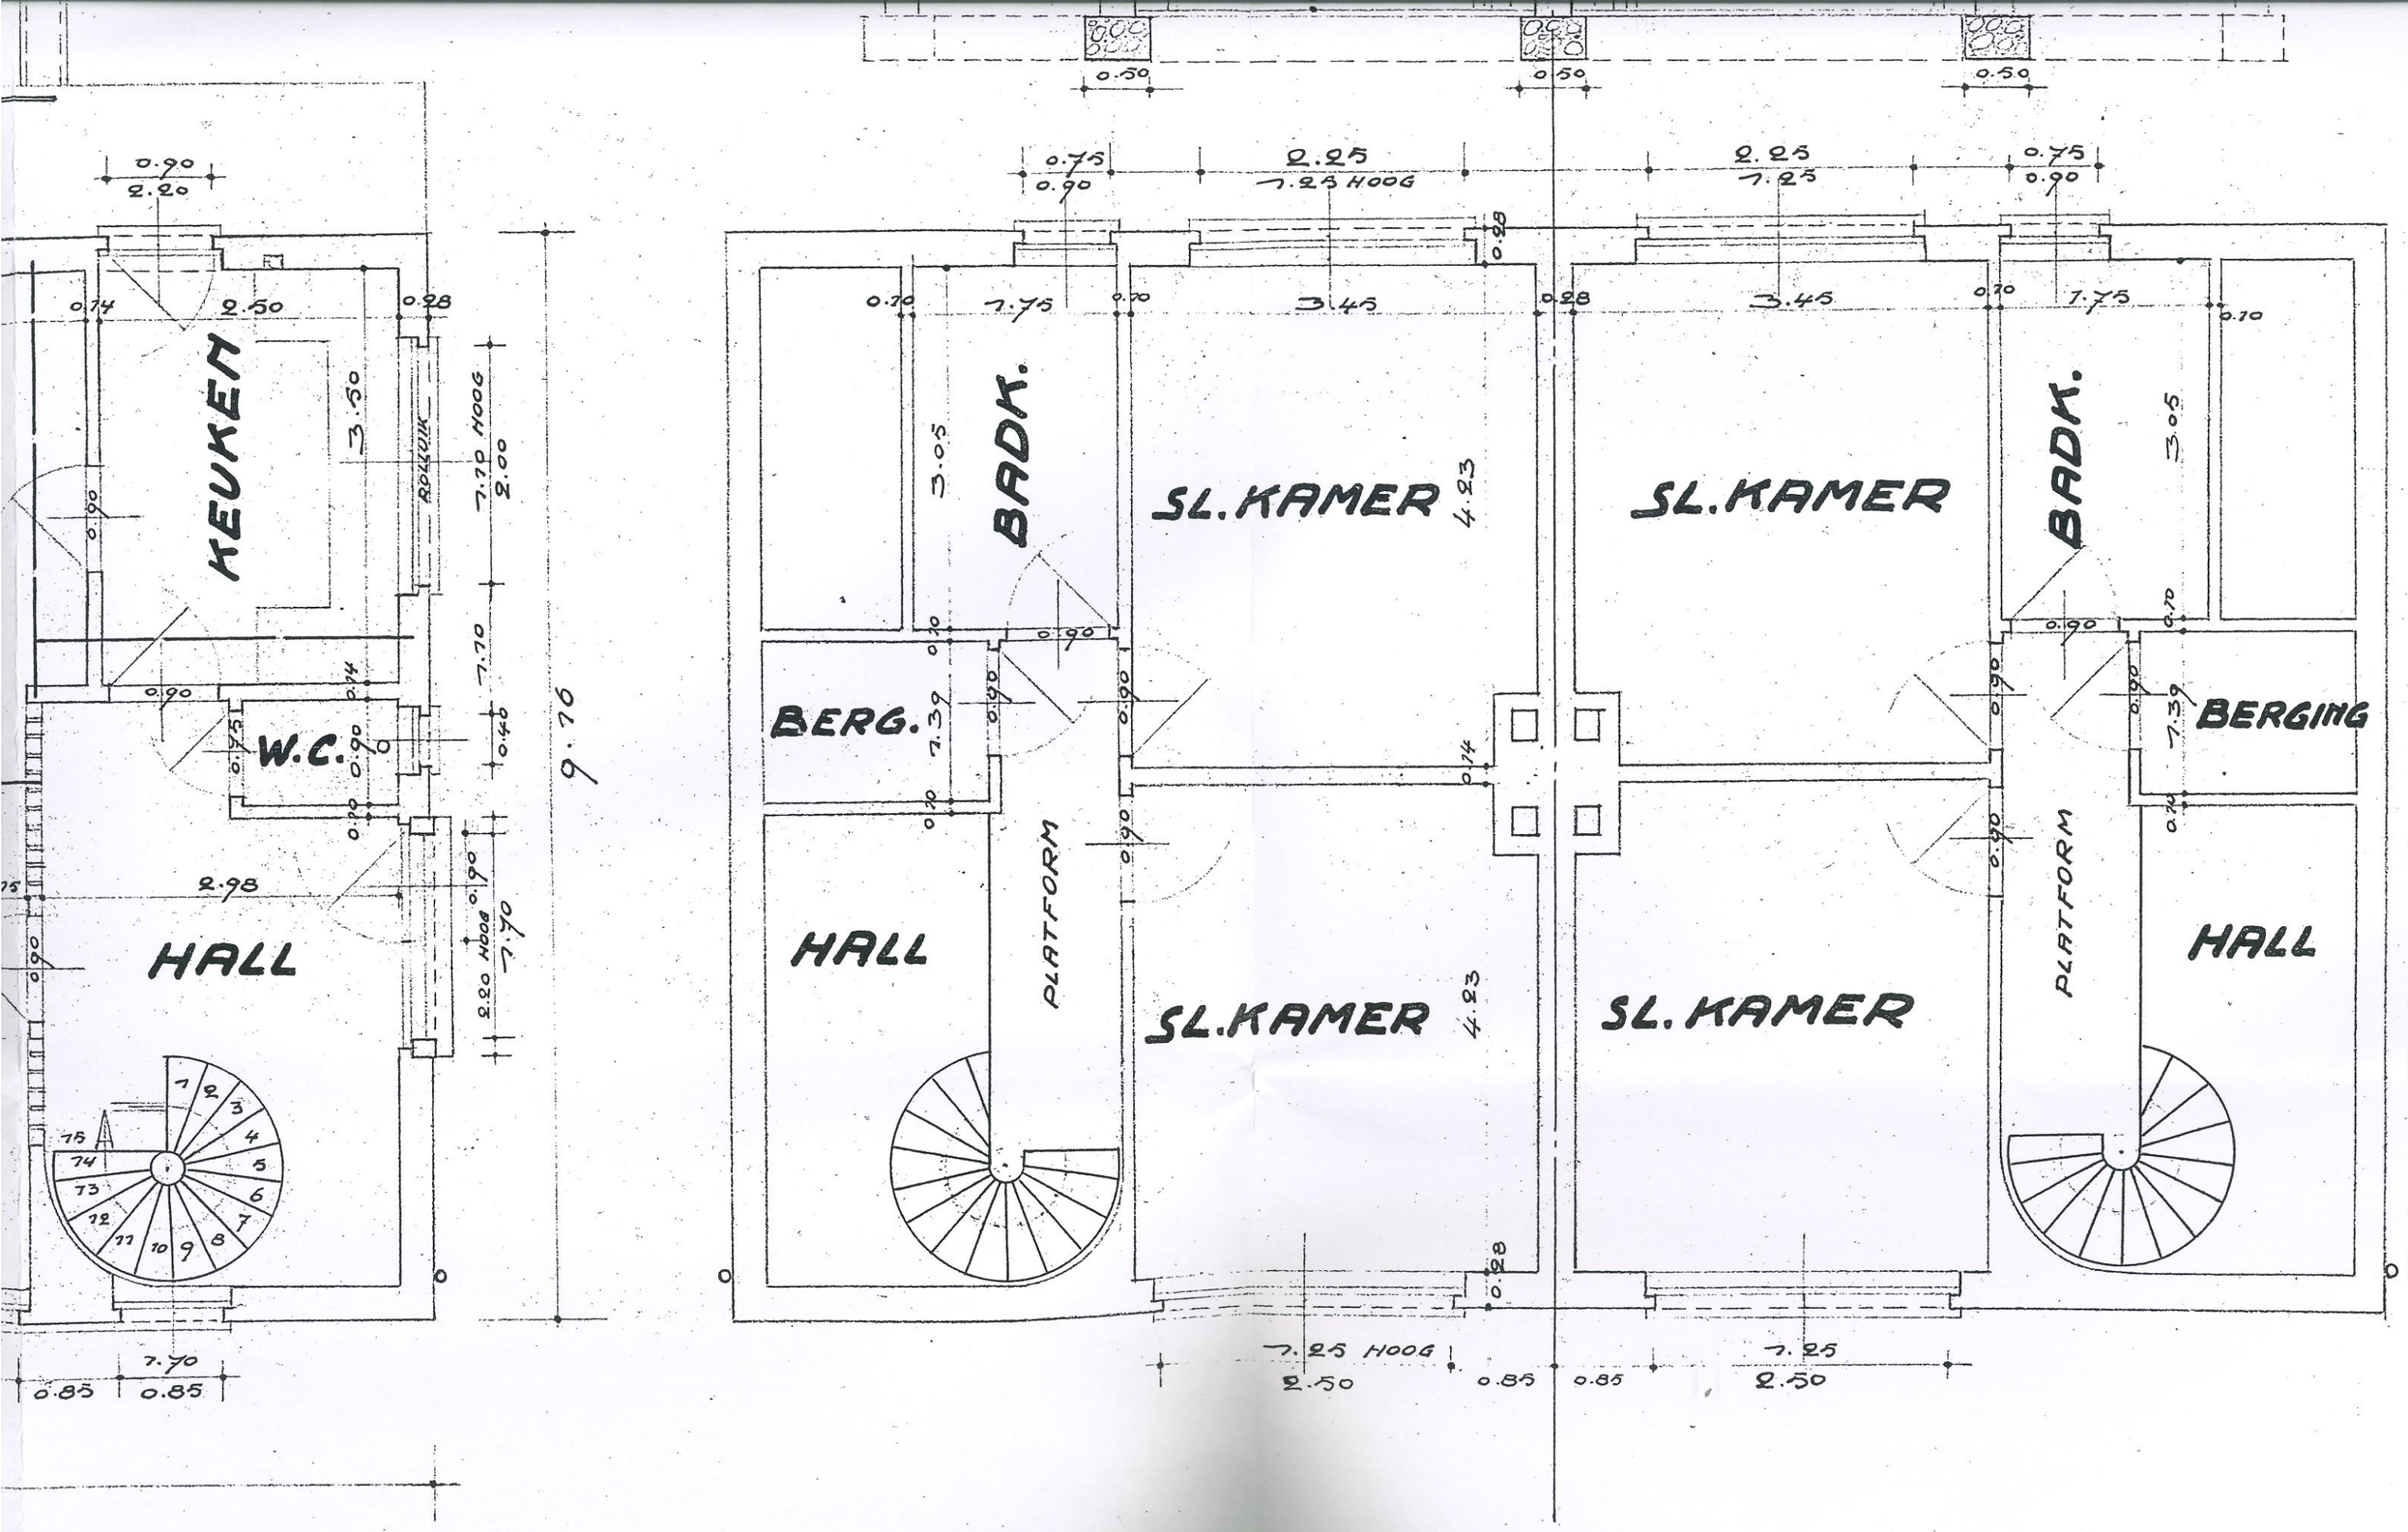
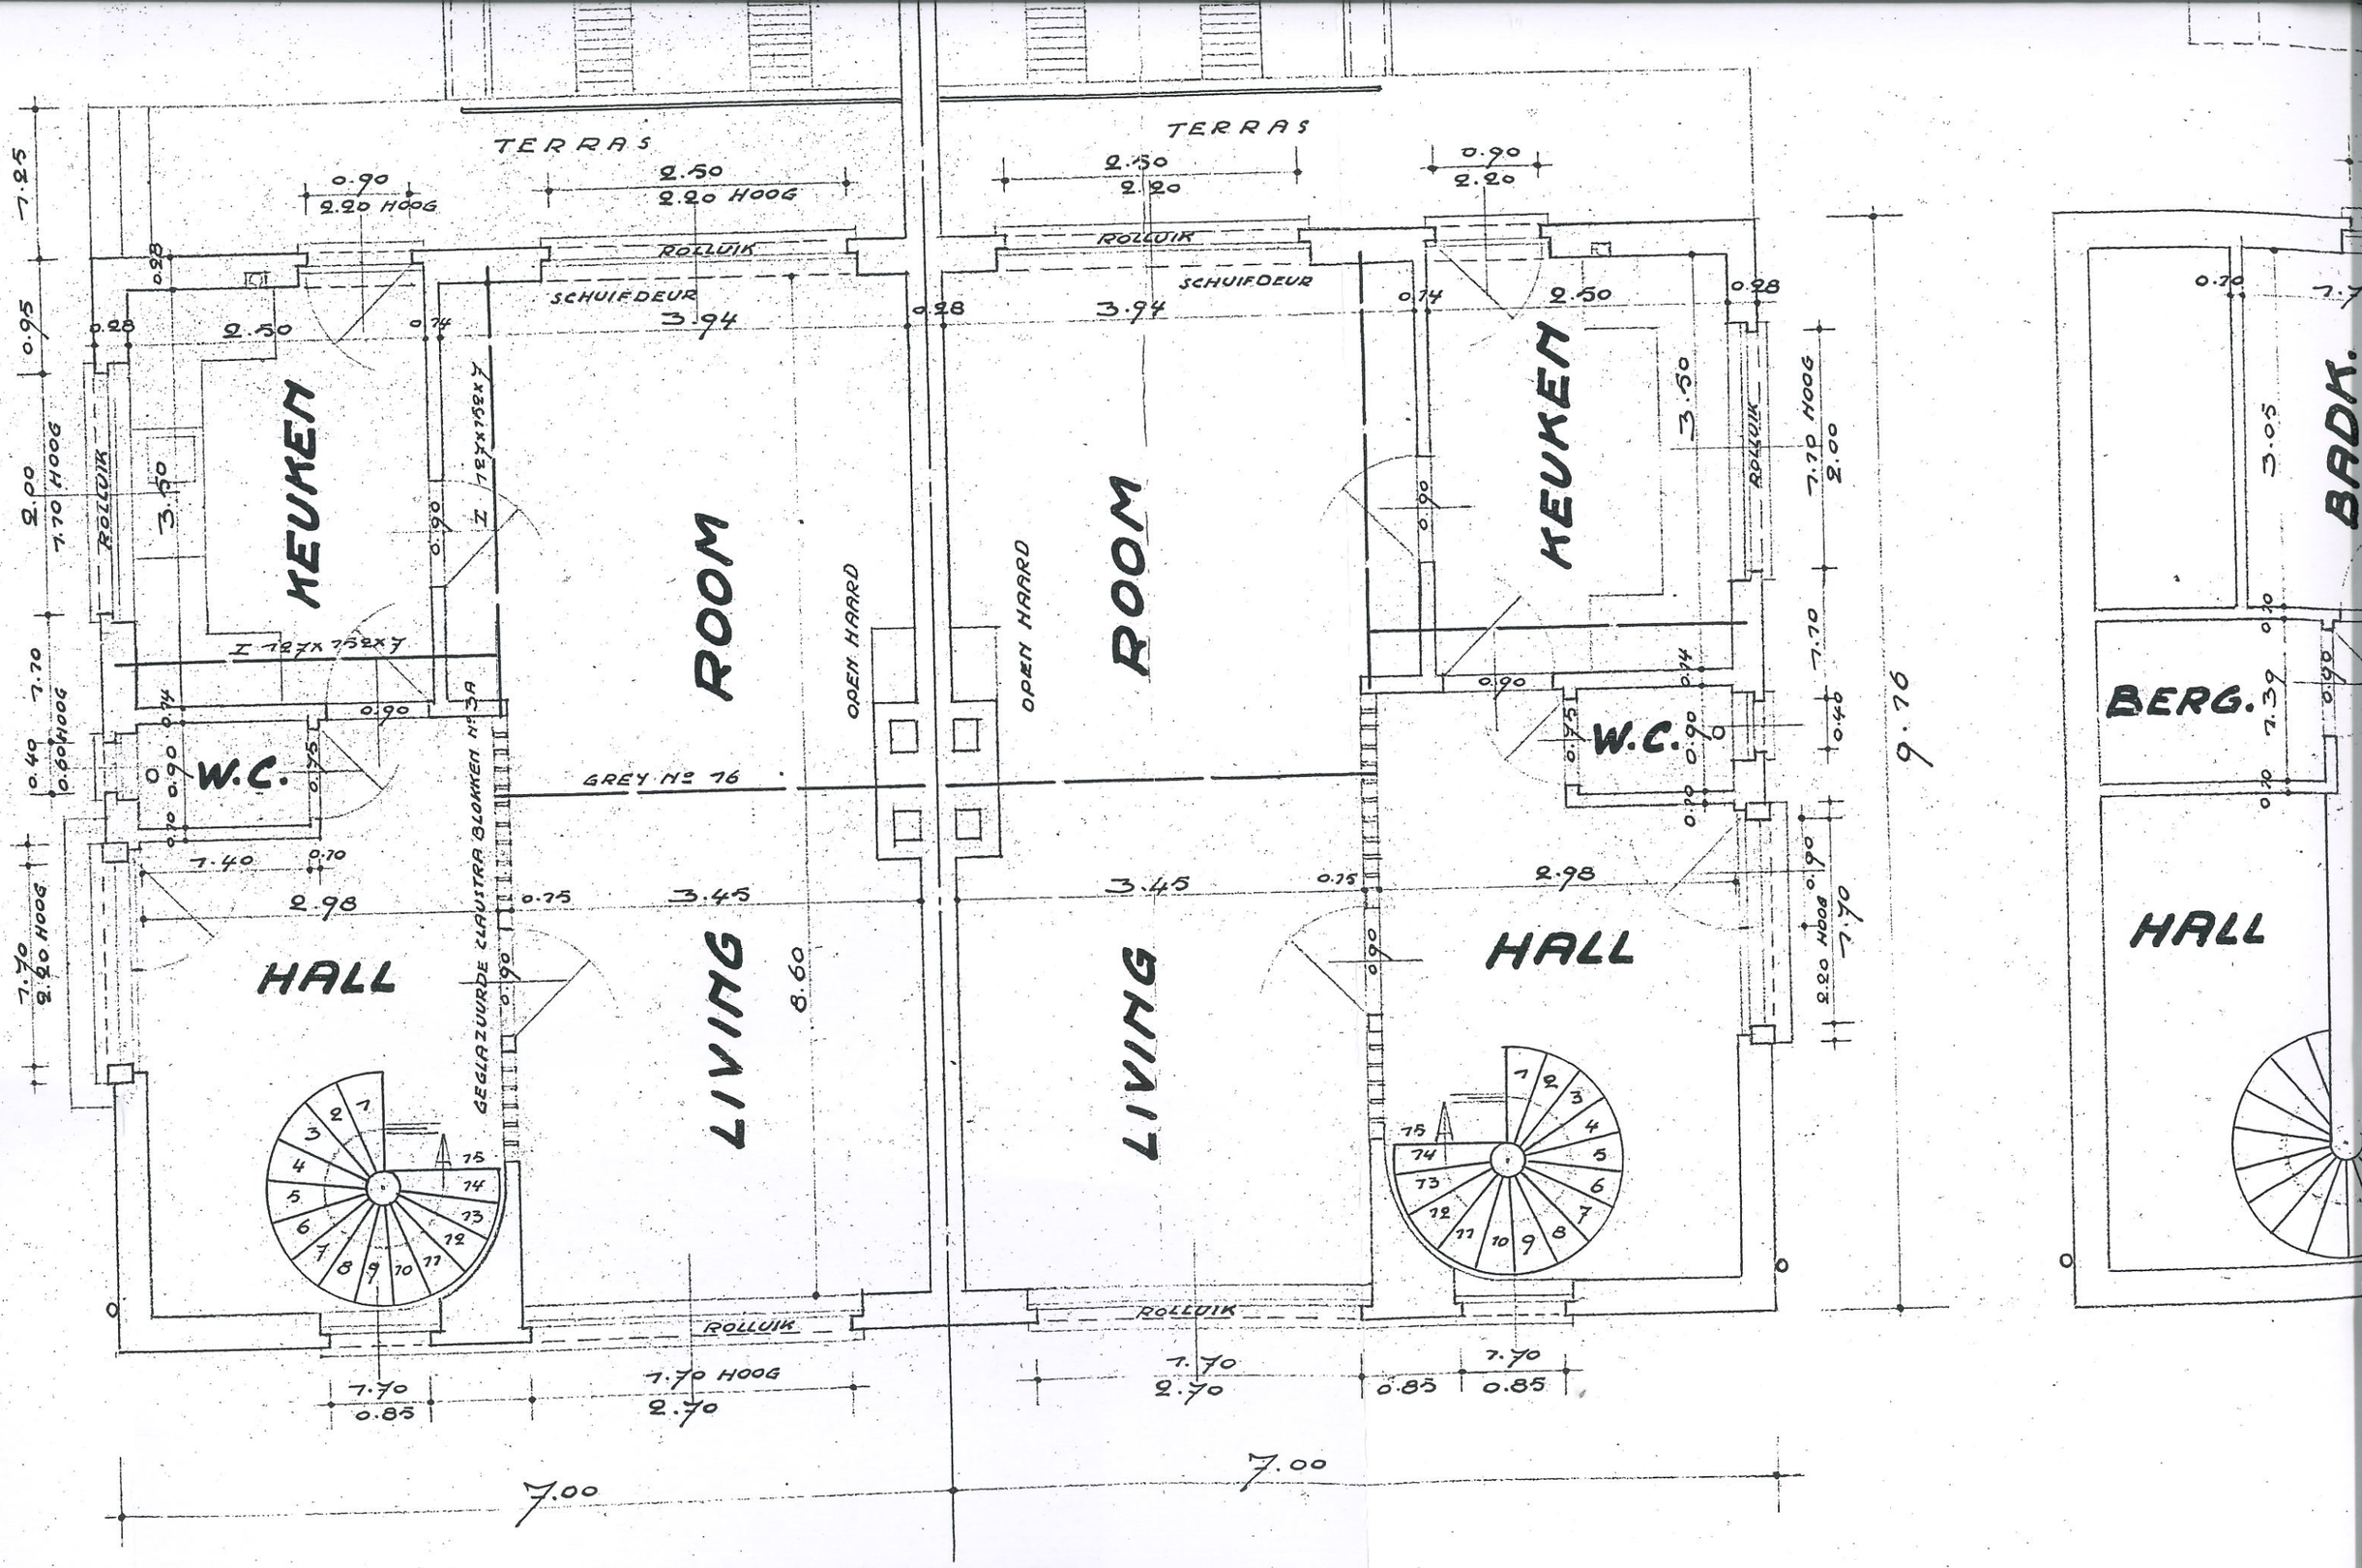

KEUKEN
W.C.
HALL
BADK.
BERG.
HALL
SL.KAMER
SL.KAMER
PLATFORM
SL.KAMER
SL.KAMER
BADK.
BERGING
PLATFORM
HALL
ROLLUIK
7.70 HOOG
2.00
9.76
7.25 HOOG
2.50
7.25
2.50

VERDIEPING



GELIJKVLOERS

GANS DE RIOLERING MET GRESBUIZEN EN
UIT TE VOEREN OVEREENKOMSTIG DE
GEZONDHEIDS EN GEMEENTELIJKE VOOR-
SCHRIFTEN EN AAN TE PASSEN AAN DE RIOOL.-

0.28 3.50 0.28 3.50 0.28

2.50
2.00 HOOG

2.50
2.00

AFLOOP BAD EN LAVABO.
MET OPWAARTSE VENTILATIE

AFVOER BAD EN LAVABO
MET OPWAARTSE VENTILATIE

0.28 3.94 0.28 3.94 0.28

HANTELPOORT

HANTELPOORT

Ø 12

2 STERFPUTTEN
A AIR LIBRE

HEUVEN

HEUVENWATER

VOLLE GROND

GARAGE

GARAGE

VOLLE GROND

8.60

C. VERWARMING

AFVOER W.C. MET
OPWAARTSE VENTILATIE

0.28 3.45 3.45 0.28

0.28

2.00

0.28

2 VISIETHAMERS MET VENTILATIE Ø 12

SEPTISCHE PUT MET BACTERISCHE FILTER

REGENWATER

REGENWATER

2.00 7.20 2.00

7.25
0.95
2.00 HOOG
7.20
0.40
0.60 HOOG
7.20

ONDERGRONDS