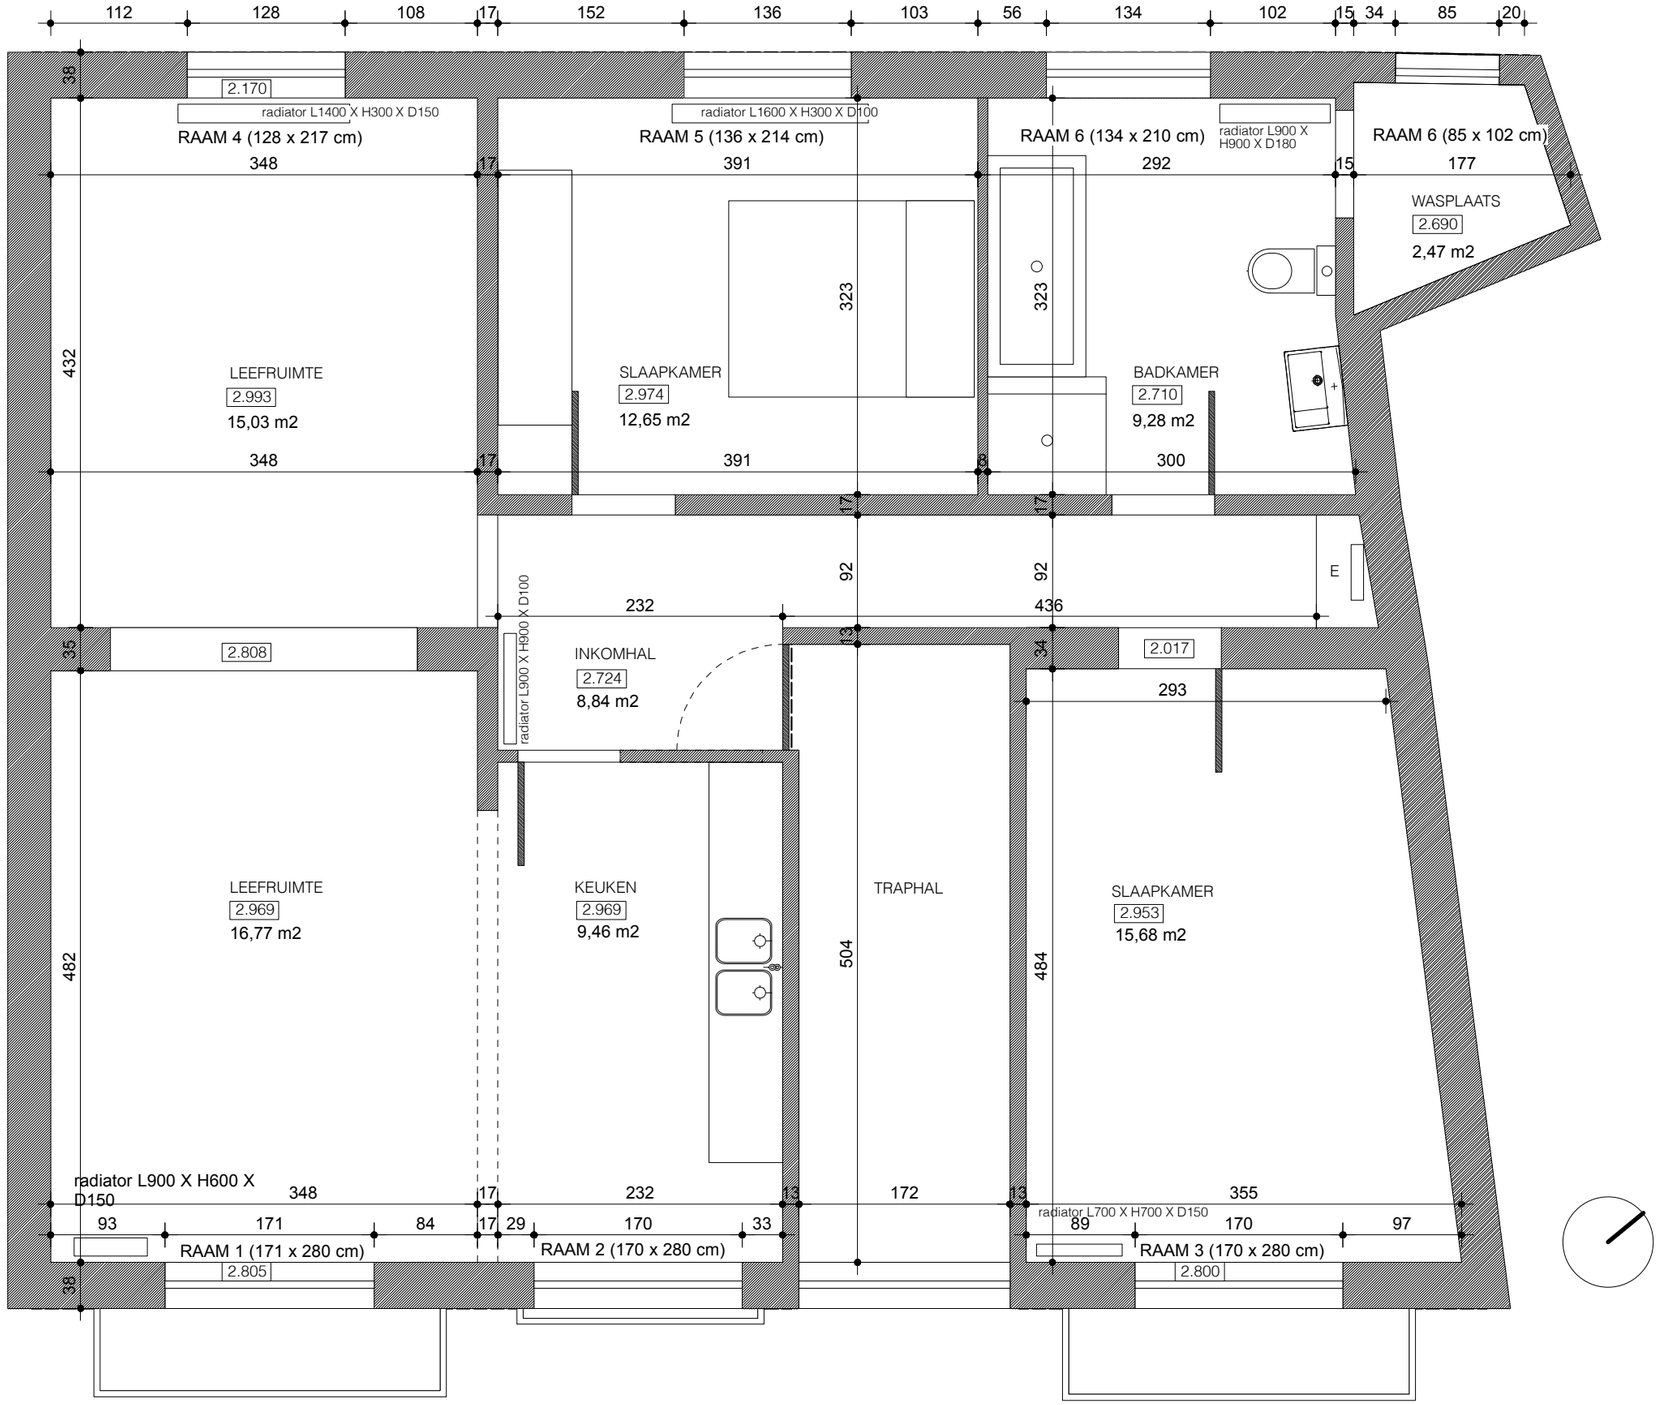

+/-108,00 m2 bruto oppervlakte (gemeten incl. buitenmuren en midden gemene muren) niet exact gezien dikte gemene muren niet gekend
90,18 m2 netto oppervlakte (gemeten binnen muren)

Opdrachtgever Malou Fagard Henegouwenkaai 5 1080 Brussel tel. 0475-788210	Architect SAMENWERK - Sam De Vocht Parklaan 34 1060 Brussel tel. 0494-139243	**MALOU_opmeting niveau+2**	10/08/2017 schaal 1/50@A3