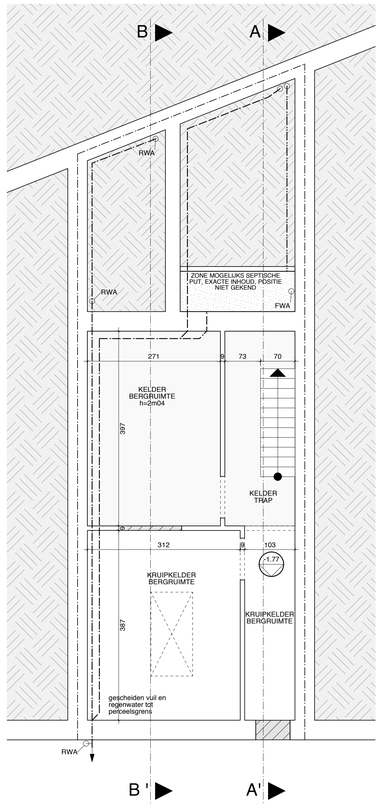
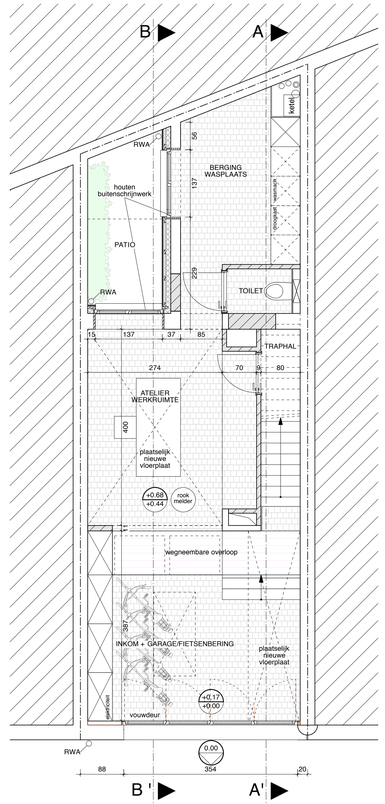
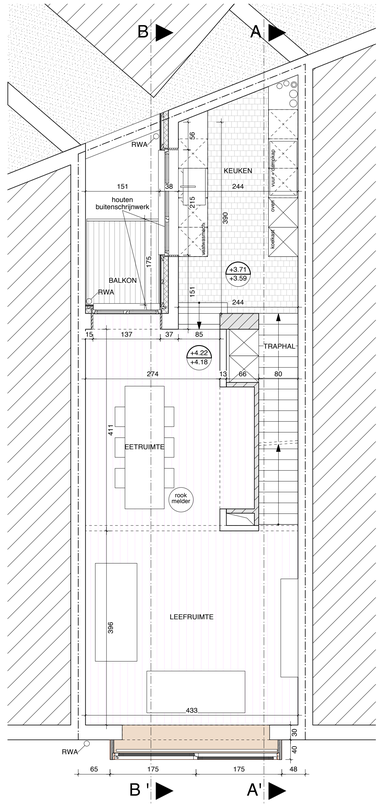


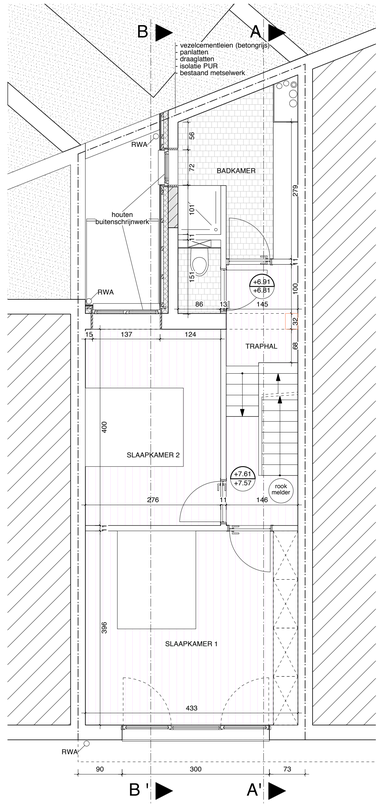

NIVO -1 / NIEUWE TOESTAND
SCHAAL 1/50



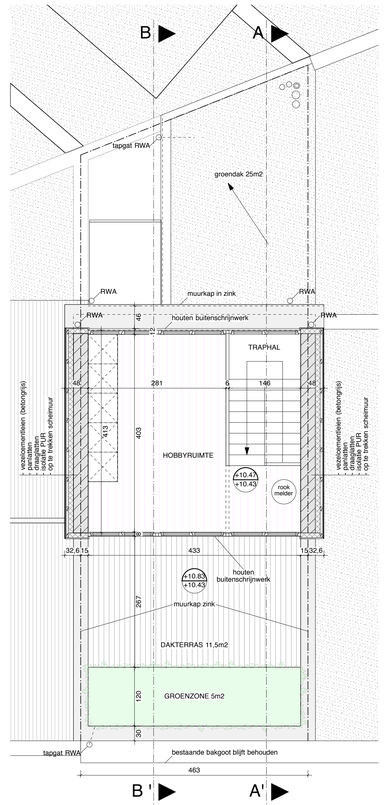

NIVO 0 / NIEUWE TOESTAND
SCHAAL 1/50



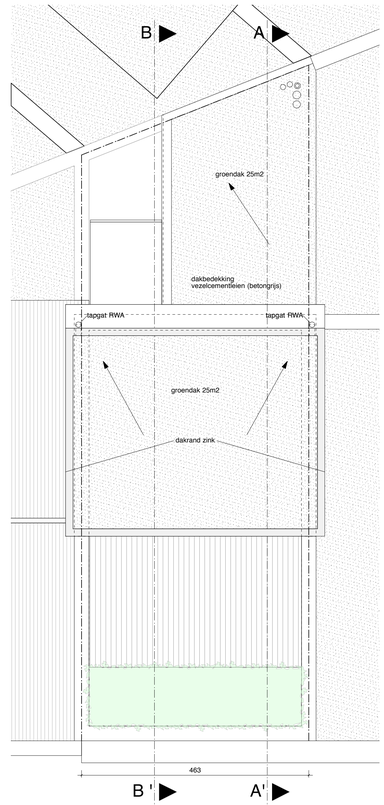

NIVO +1 / NIEUWE TOESTAND
SCHAAL 1/50



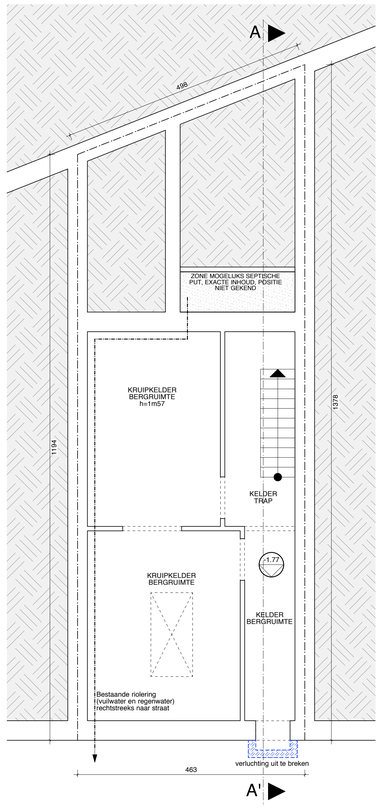

NIVO +2 / NIEUWE TOESTAND
SCHAAL 1/50



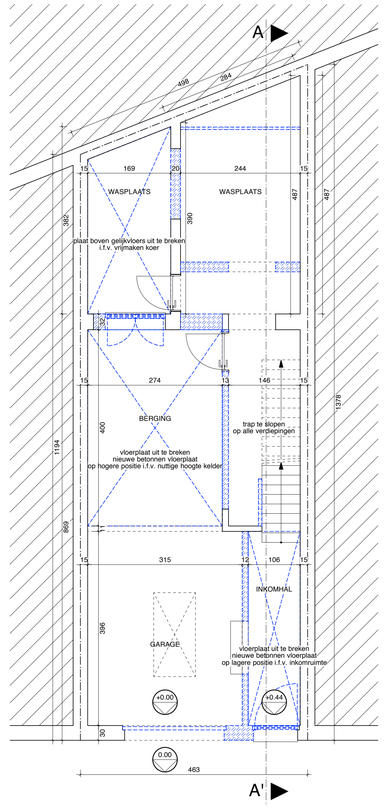

NIVO +3 / NIEUWE TOESTAND
SCHAAL 1/50



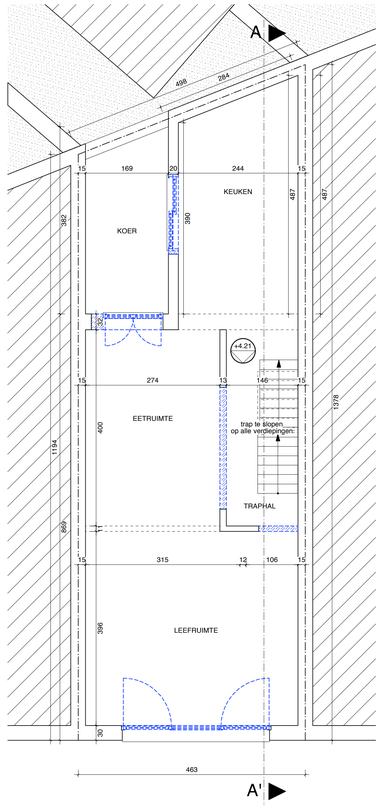

NIVO DAK / NIEUWE TOESTAND
SCHAAL 1/50



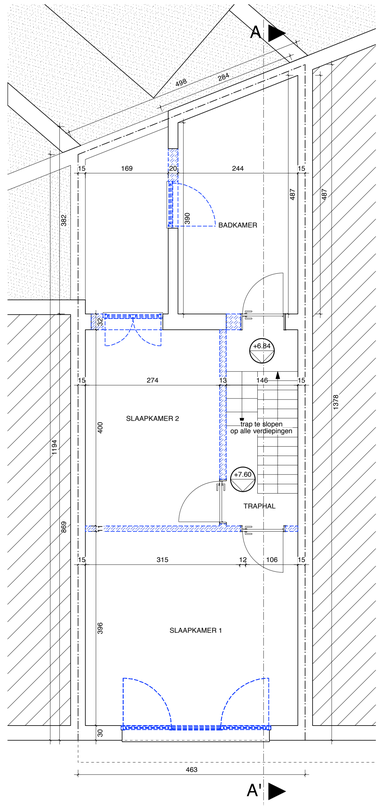

NIVO -1 / BESTAANDE TOESTAND
SCHAAL 1/50



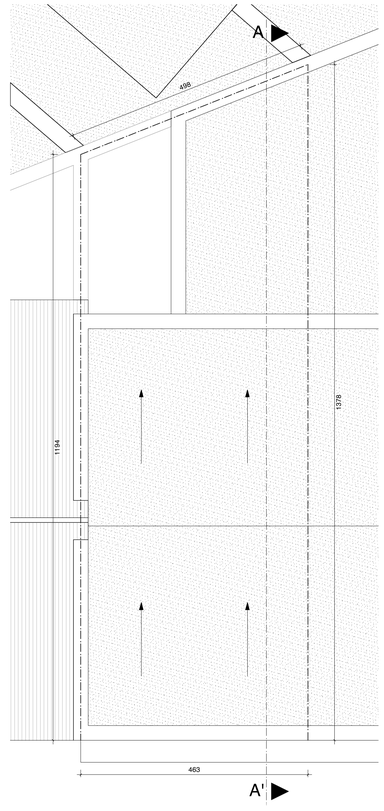

NIVO 0 / BESTAANDE TOESTAND
SCHAAL 1/50




NIVO +1 / BESTAANDE TOESTAND
SCHAAL 1/50




NIVO +2 / BESTAANDE TOESTAND
SCHAAL 1/50




NIVO +3 / BESTAANDE TOESTAND
SCHAAL 1/50

NIVO DAK / BESTAANDE TOESTAND
SCHAAL 1/50

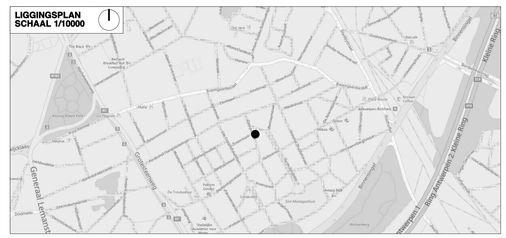
**LEGENDE**

- bestaande structuur
- afbraak
- metselwerk baksteen
- metselwerk cellenbeton
- scheidingswand
- gevelafwerking natuursteen
- schrijnwerk EI$_1$30
- schrijnwerk EI$_1$30 zelfsluitend
- handbrandmelder
- snelblustoestel
- muurhaspel 20m
- riolering fecaliën (FWA)
- riolering huishoudelijk water (HWA)
- riolering regenwater (RWA)
- verluchting riool (VL)

# VERBOUWEN VAN EEN EENGEZINSWONING

DAENENSTRAAT 20 - 2600 BERCHEM
ANTWERPEN 21e AFD. / BERCHEM 1e AFD., SECTIE B, NR 28B3

**LIGGINGSPLAN**
**SCHAAL 1/10000**


Generaal Lemanstraat
Noorderlaan
Antwerpen - Brussel (Antwerpen-Luchthaven)
Antwerpen - Brussel (Antwerpen-Luchthaven)
Antwerpen - Brussel (Antwerpen-Luchthaven)