

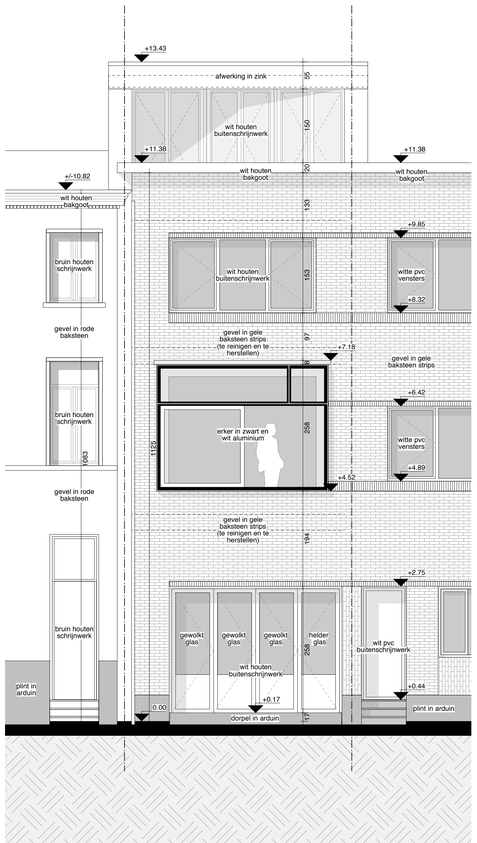



STRAATGEVEL / NIEUWE TOESTAND
SCHAAL 1/50

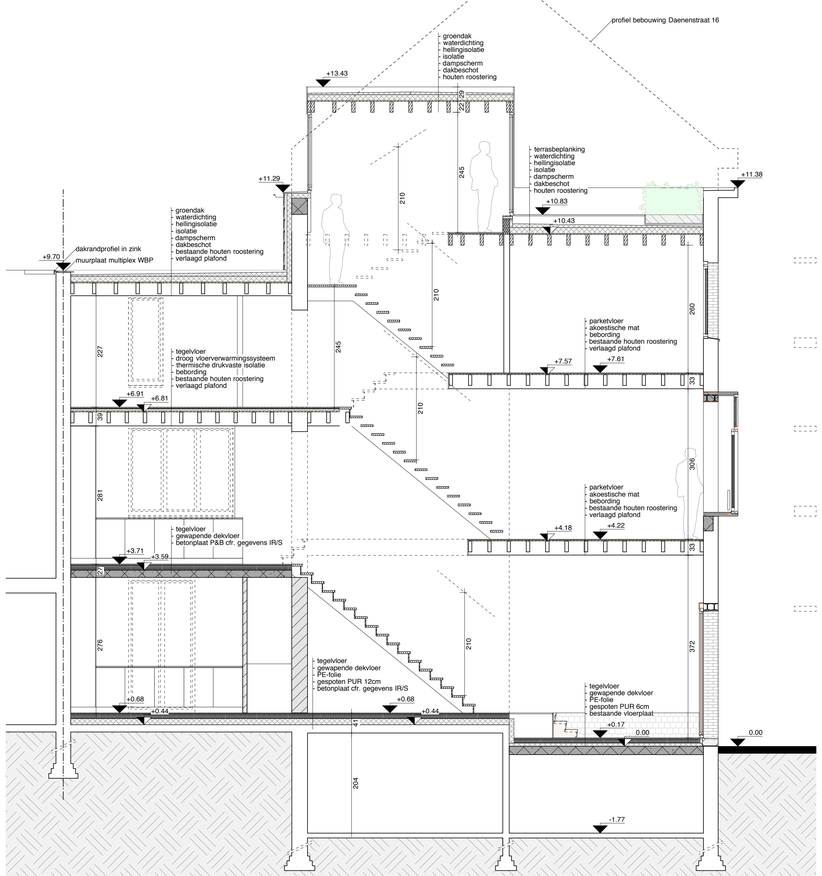


LANGSE DOORSNEDE AA / NIEUWE TOESTAND
SCHAAL 1/50

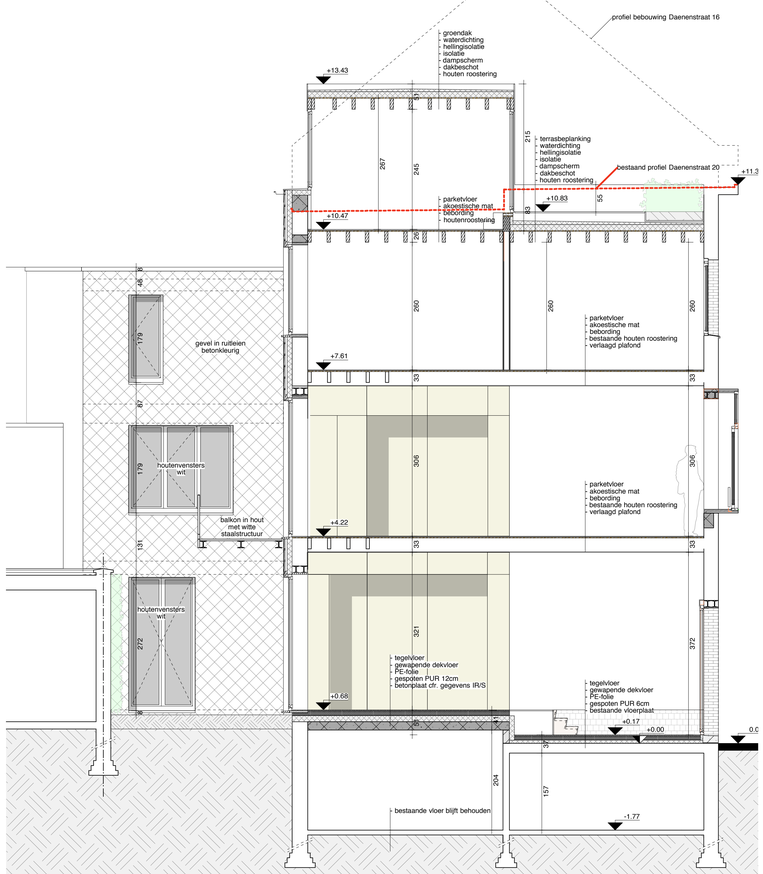


LANGSE DOORSNEDE BB / NIEUWE TOESTAND
SCHAAL 1/50

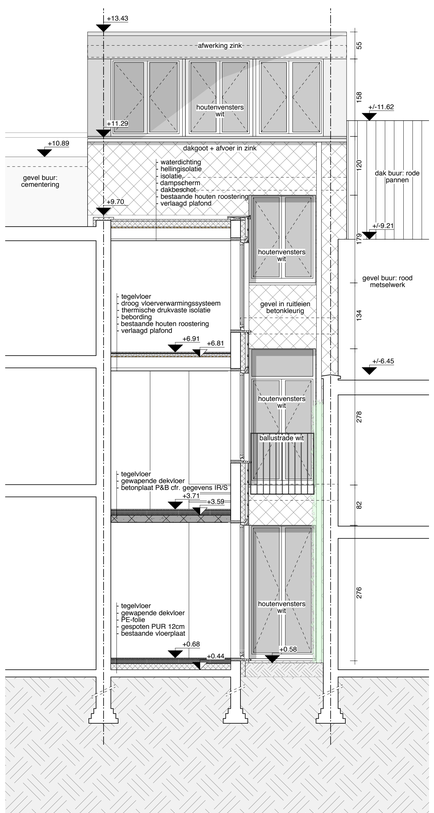


ACHTERGEVEL / NIEUWE TOESTAND
SCHAAL 1/50

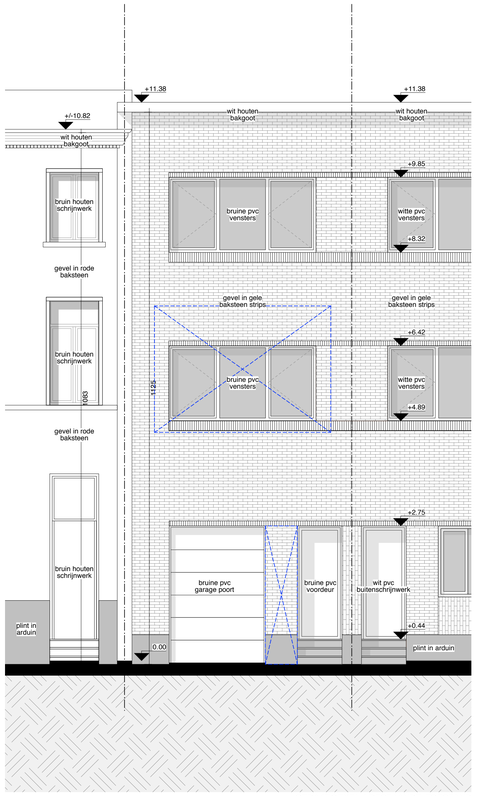

STRAATGEVEL / BESTAANDE TOESTAND
SCHAAL 1/50

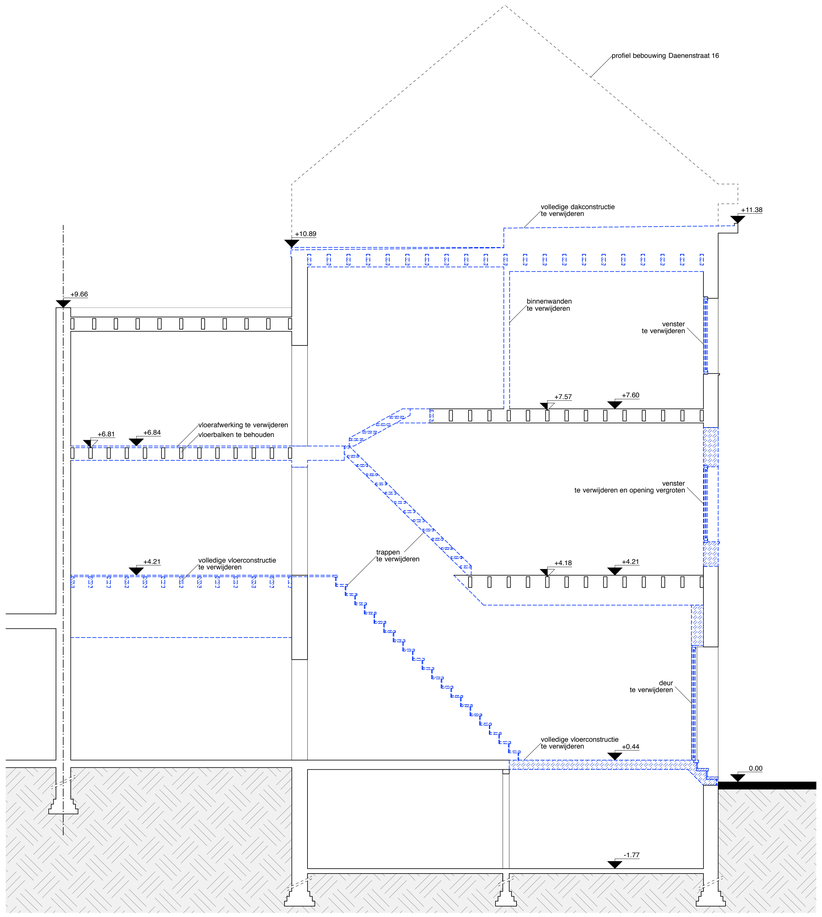

LANGSE DOORSNEDE AA / BESTAANDE TOESTAND
SCHAAL 1/50

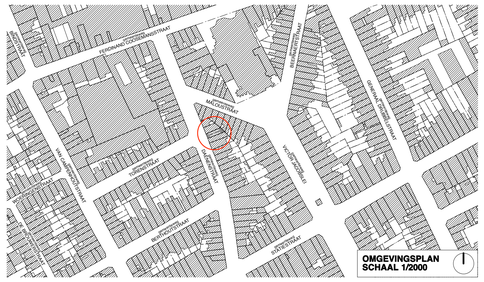


LEGENDE

bestaande structuur		schrijnwerk EI$_1$30	
afbraak		schrijnwerk EI$_1$30 zelfsluitend	
metselwerk baksteen		handbrandmelder	
metselwerk cellenbeton		sneldustoestel	muurhaspel 20m
scheidingswand		riolering fecaliën	(FWA)
gevelafwerking natuursteen		riolering huishoudelijk water	(HWA)
		riolering regenwater	(RWA)
		verluchting riool	(VL)

VERBOUWEN VAN EEN EENGEZINSWONING

DAENENSTRAAT 20 - 2600 BERCHEM
ANTWERPEN 21e AFD. / BERCHEM 1e AFD., SECTIE B, NR 28B3

LIGGINGSPLAN
SCHAAL 1/10000

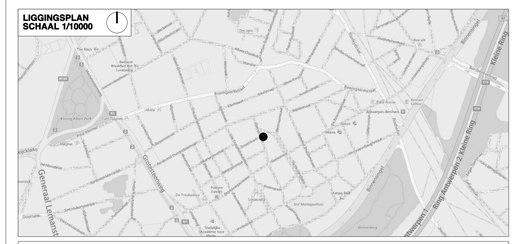

ARCHITECT
JEROEN PEERAER
Daenenstraat 20
2600 Berchem

E jeroen.peeraer@gmail.com
T 0476 83 98 11

Voor akkoord,

Dhr J.Peeraer
Architect

BOUWHEER
PEERAER - SEBRECHTS
Daenenstraat 20
2600 Berchem

E jeroen.peeraer@gmail.com
E aurelliesebrechts@hotmail.com
T 0476 83 98 11
T 0499 23 48 12

Voor akkoord,

Dhr J.Peeraer Mevr A.Sebrechts

LINKER BUUR
Bobouh, Abdelmajid & Hmamou, Khaddouj
Daenenstraat 18
2600 Berchem
Sectie B, nr: 34h4

Voor akkoord,

RECHTER BUUR
Palit, Ismail & Palit, Saniye
Daenenstraat 22
2600 Berchem
Sectie B, nr: 34a7

Voor akkoord,

GEVELS / SNEDES


2/2

15DAE_BA_plannen definitief_20160506.vwx

06.05.2016


STRAATGEVEL / BESTAANDE TOESTAND
SCHAAL 1/50

LANGSE DOORSNEDE AA / BESTAANDE TOESTAND
SCHAAL 1/50

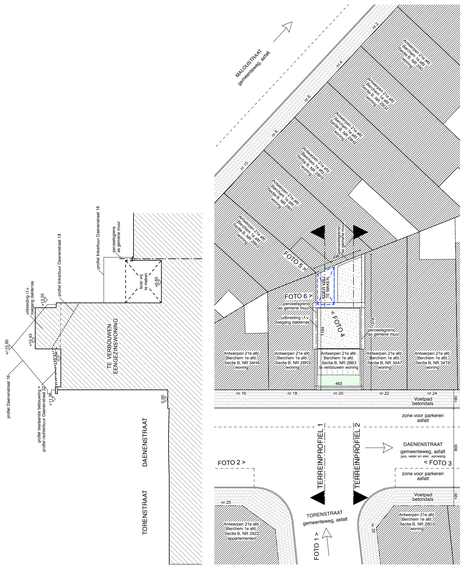

INPLANTINGSSPLAN
SCHAAL 1/250

TERREINPROFIEL 1
SCHAAL 1/250

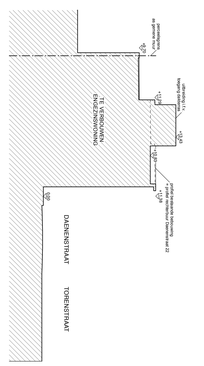

TERREINPROFIEL 2
SCHAAL 1/250