

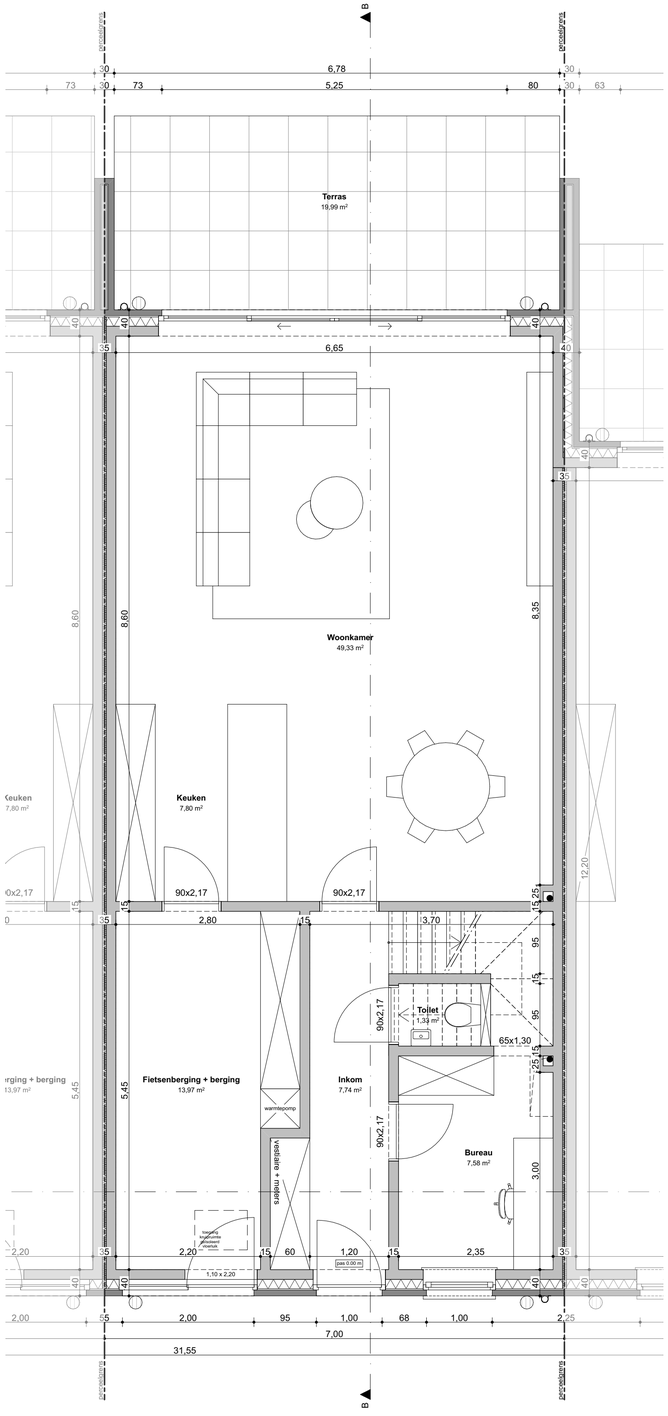


1:50 gelijkvloers

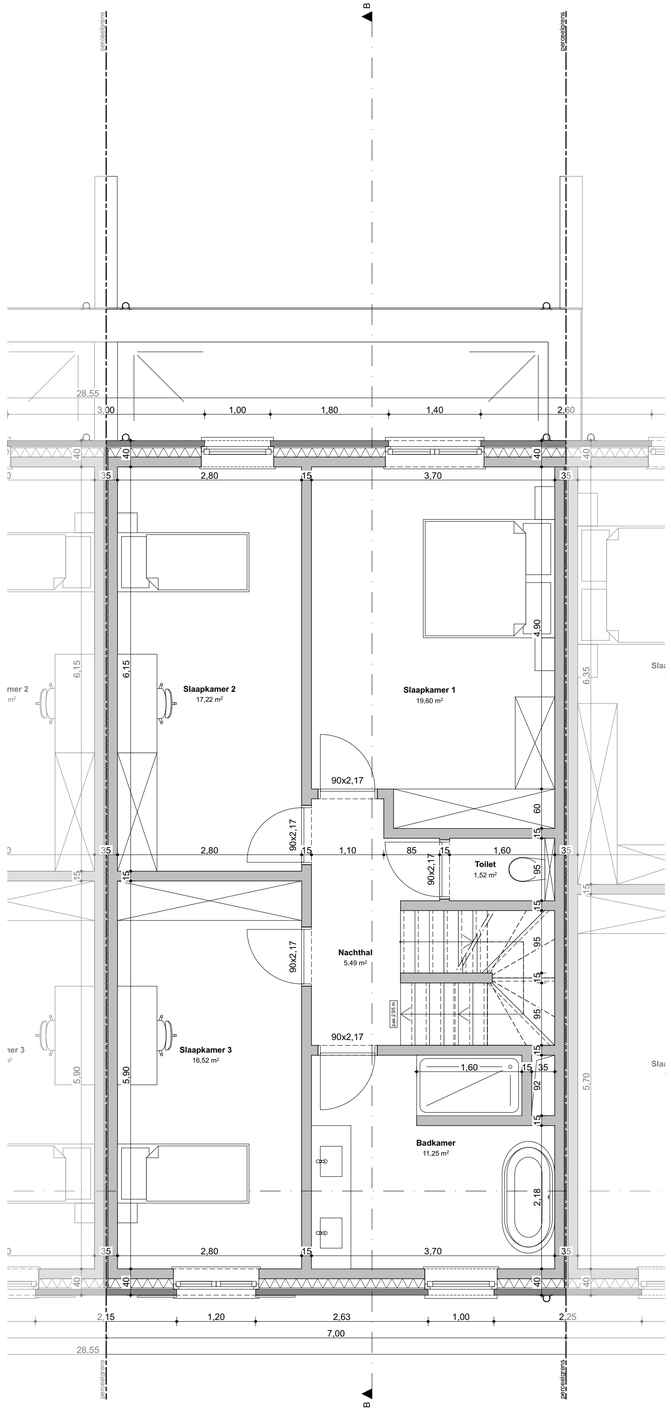

1:50 1e verdieping

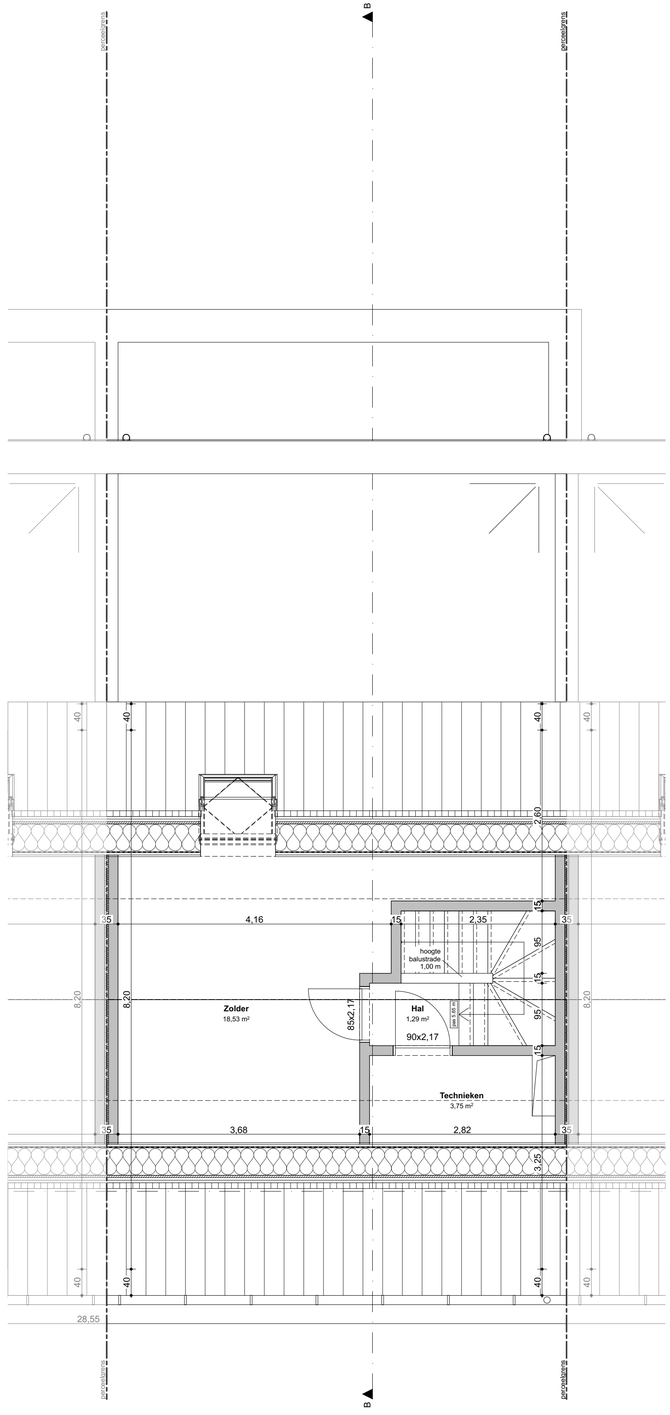

1:50 2e verdieping