

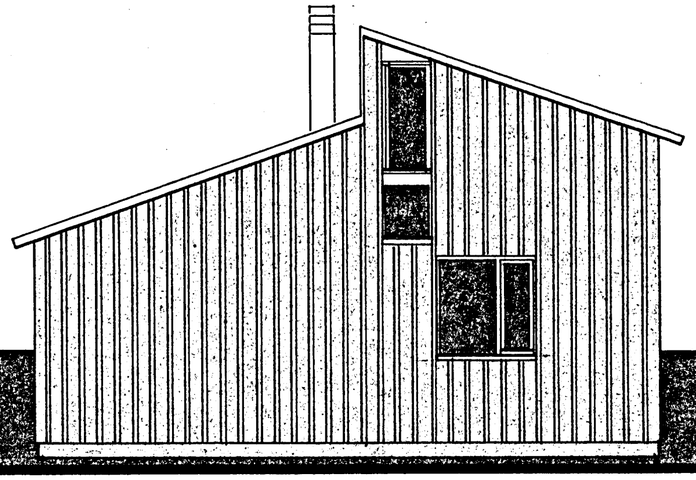



ZIJGEVEL RECHTS

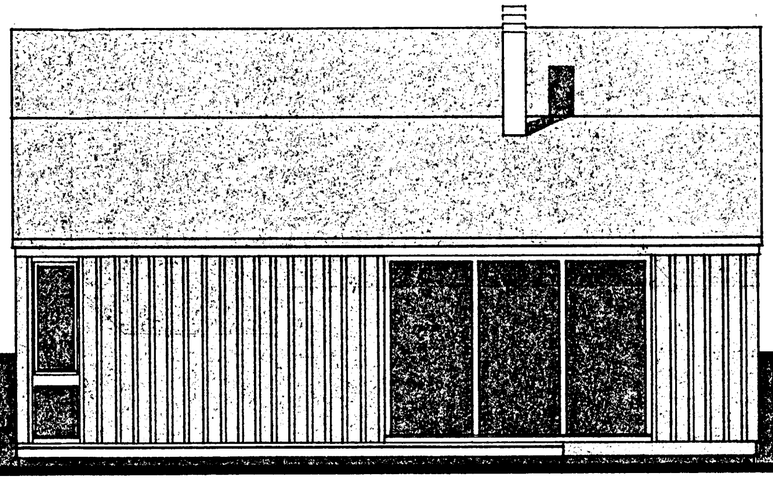


VOORGEVEL

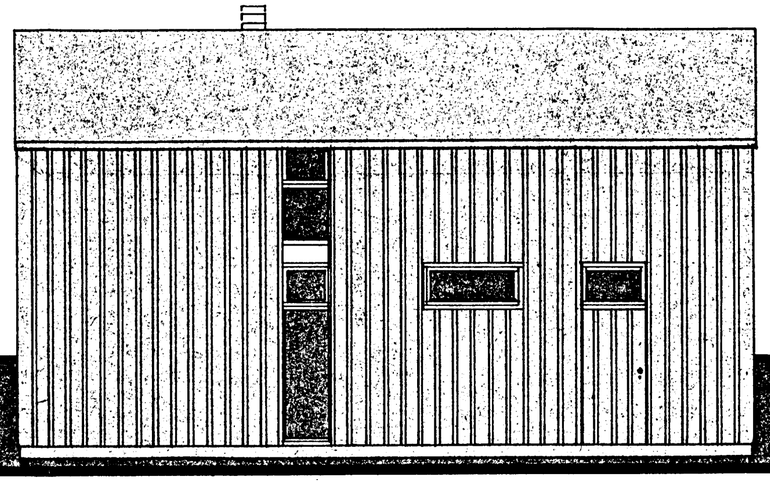


ACHTERGEVEL

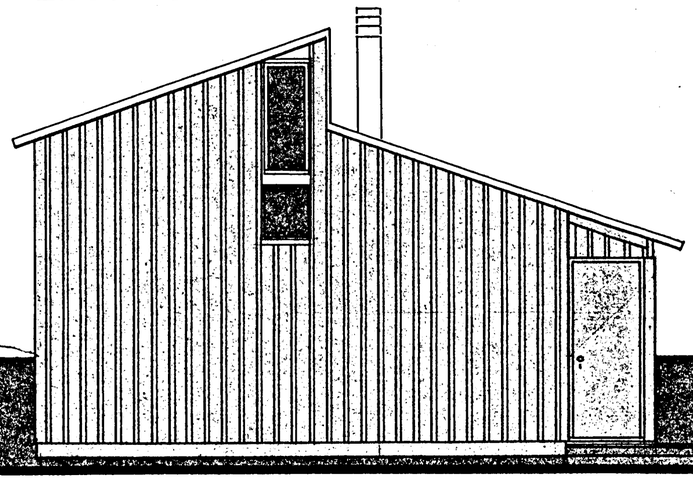


ZIJGEVEL LINKS

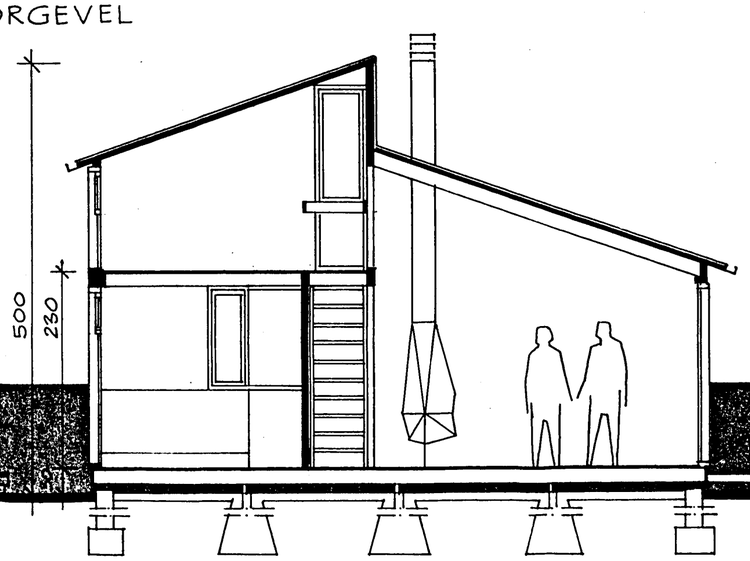

DOORSNEDE

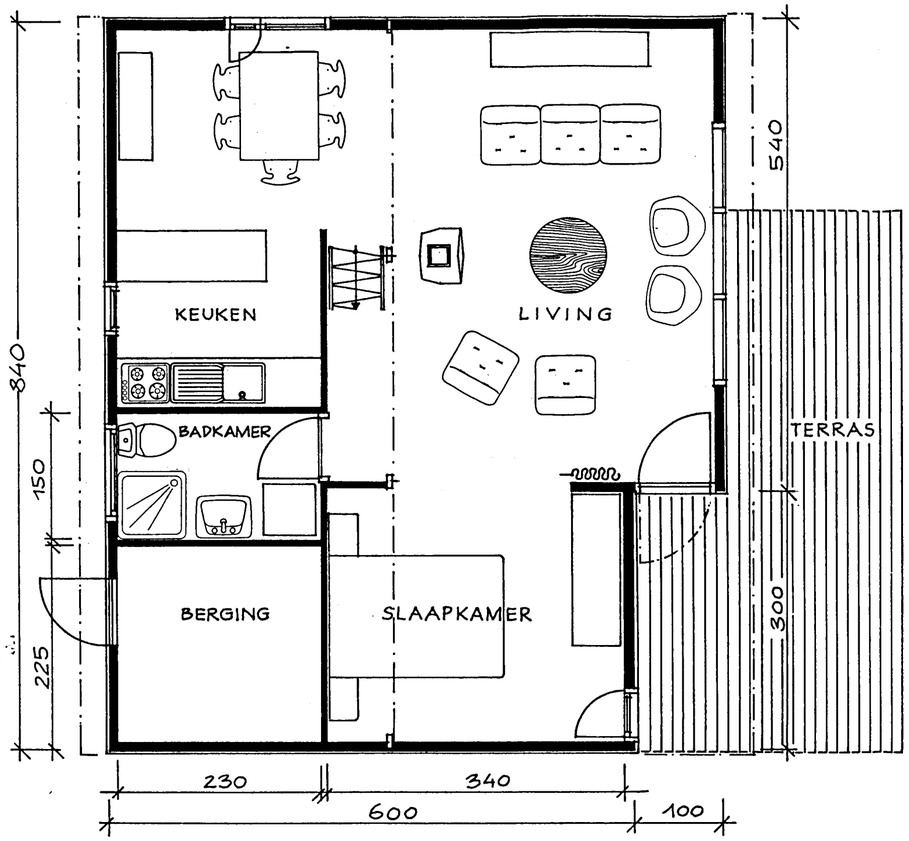

GRONDPLAN

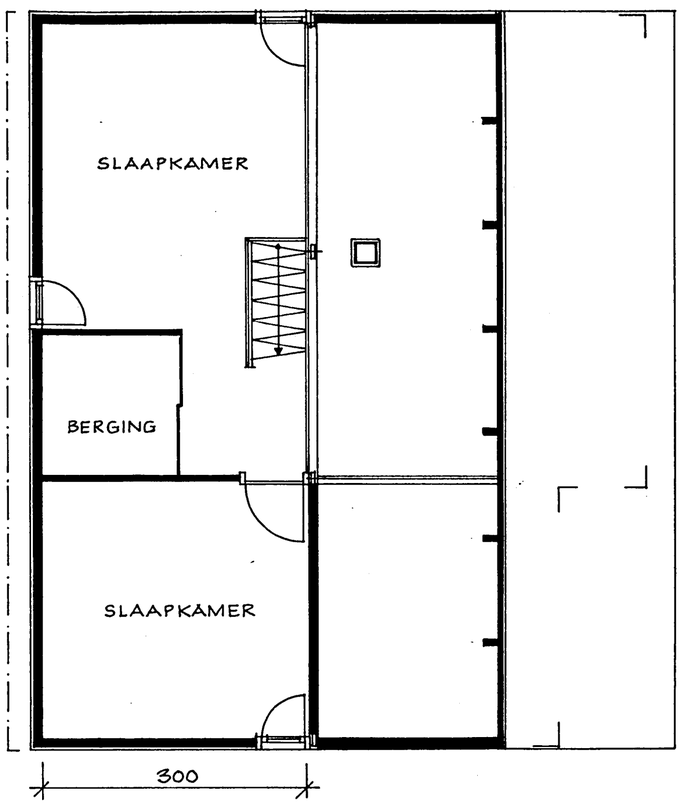

SLAAPNIVO

MATERIALEN :
GEVELS EN BUITENSCHRIJNWERK IN HOUT
EN MET EDELBEITS BESCHERMD
DAKBEDEKKING : SHINGLES

PROVINCIE ANTWERPEN
GEMEENTE BRECHT

WEEK-END PARK
LANGS DE MIKSE BAAN, ROMMERSHEIDE

ONTWERP WEEK-END VERBLIJF
GRONDPLAN, DOORSNEDE EN GEVELS

type E

ARCHITEKT :
FRIED VERSCHUREN
HOGEWEG 204
9110 SINT AMANDSBERG
TEL. 091/51 08 48

OPDRACHTGEVER :
OPDEBEECK & Co N.V.
NIEUW ROMMERSHEIDE
2160 BRECHT

opdebeeck

SCHAAL 1/50
DATUM 17.06.79
WERK NR 337
BLAD NR 301