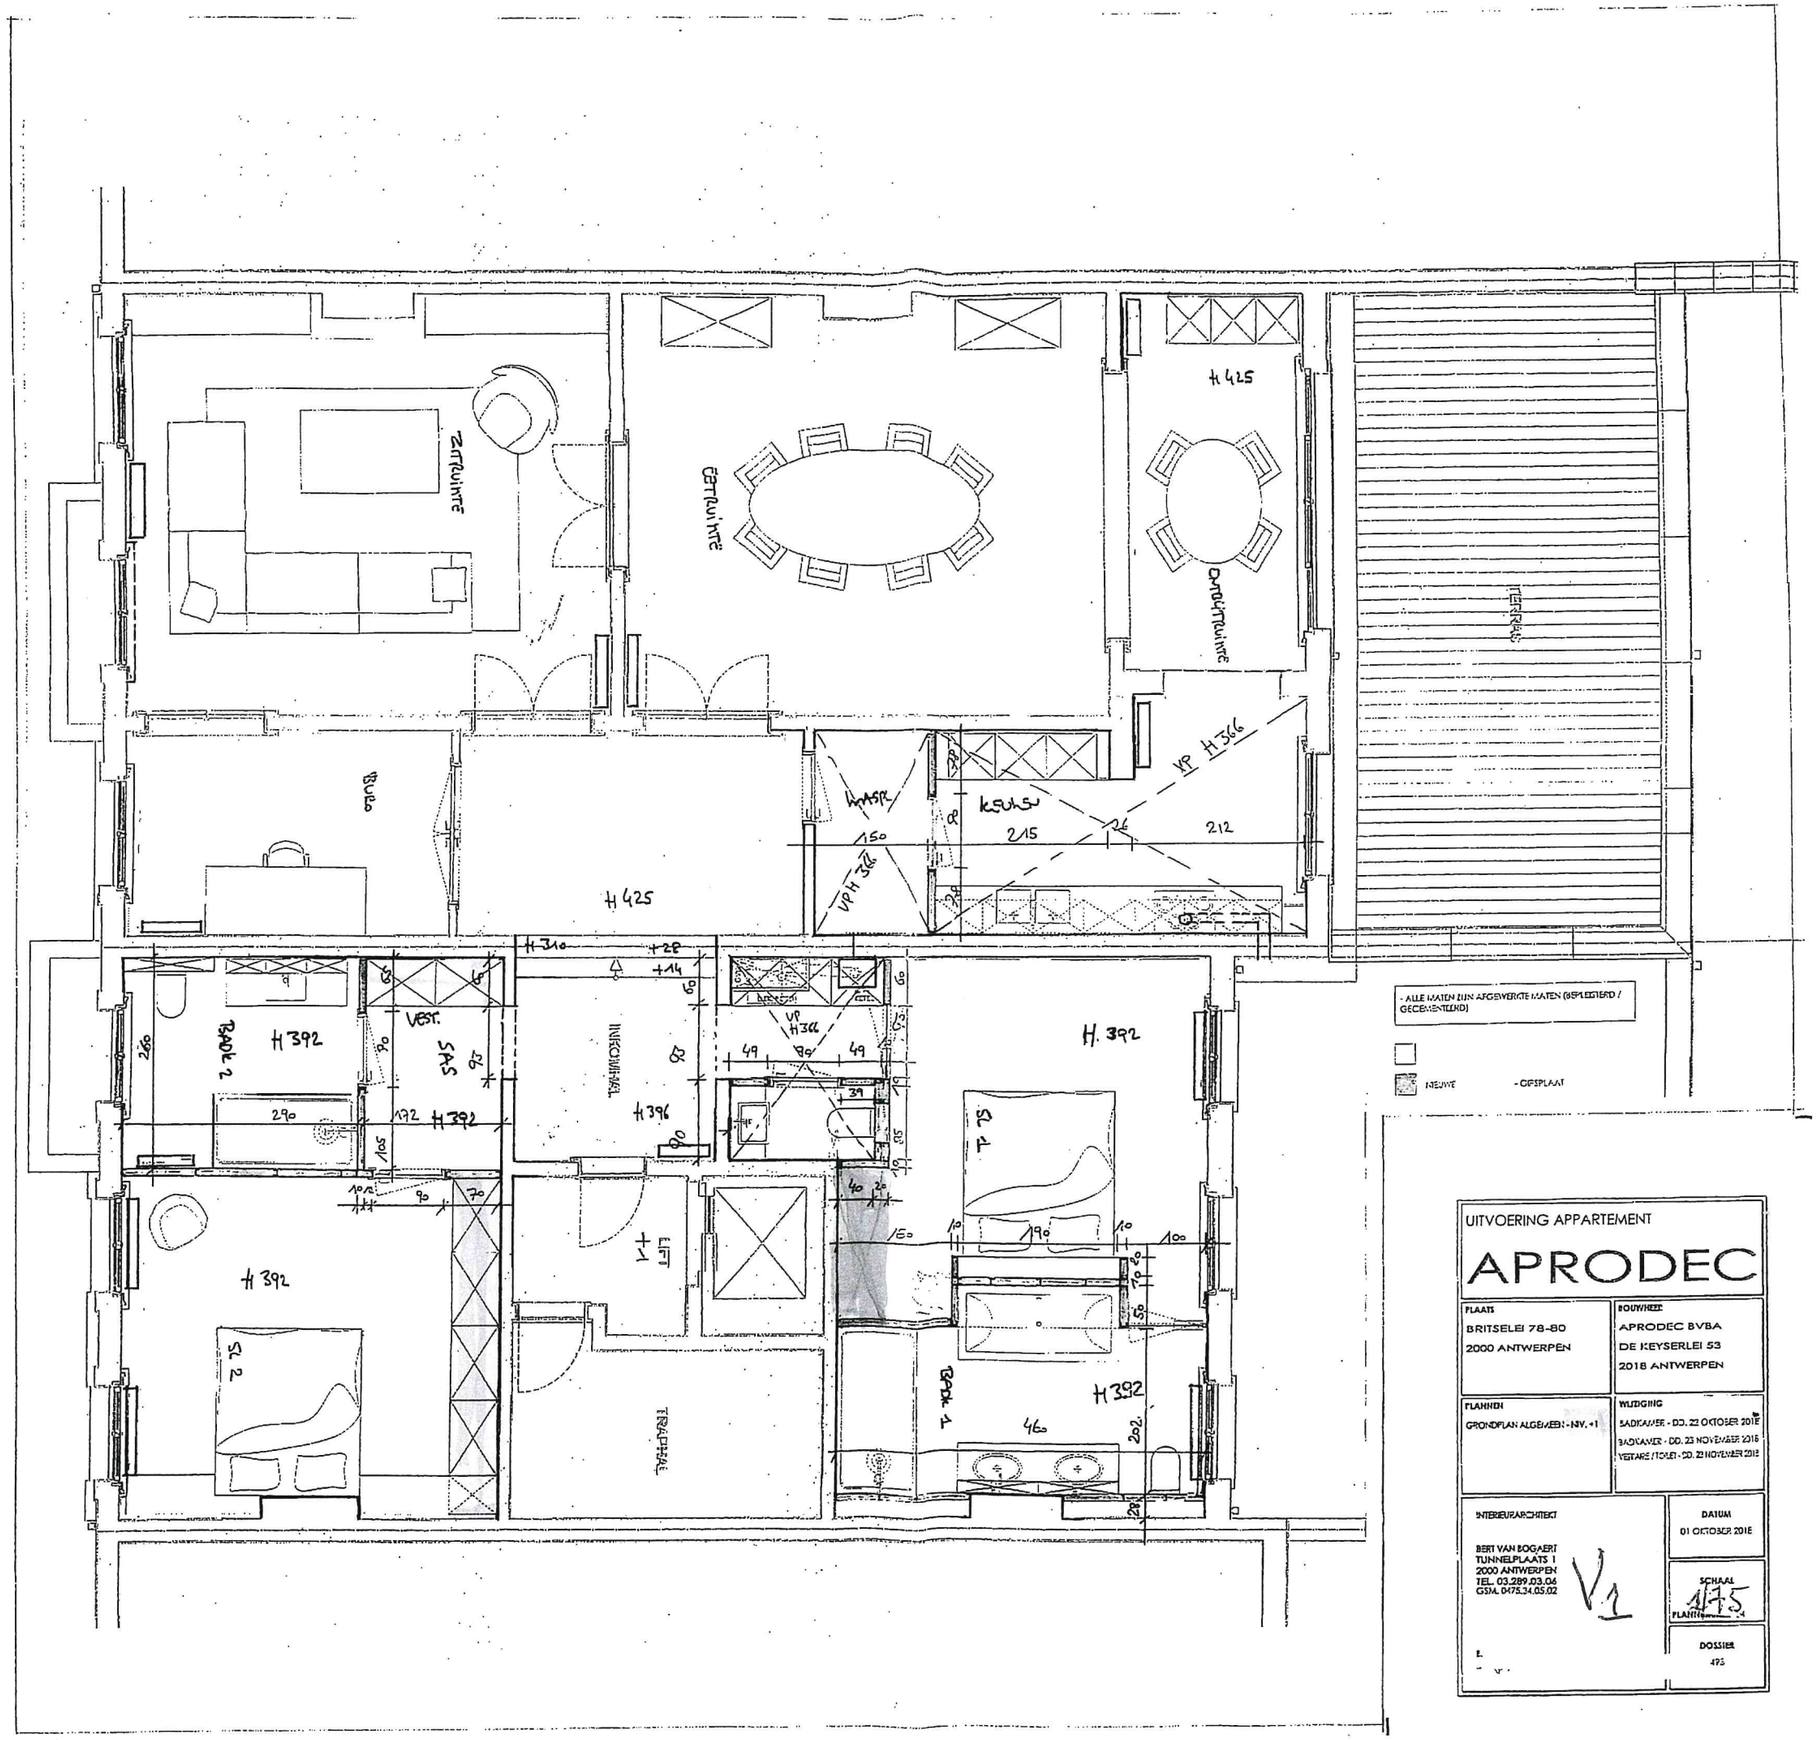


- ALLE MATEN ZIJN AFGEWERKTE MATEN (BESPLEISTERD / GECEMENTEERD)

NIEUWE - GIPSPLAAT

UITVOERING APPARTEMENT

APRODEC

PLAATS	BOUWHEER
BRITSELEI 78-80 2000 ANTWERPEN	APRODEC BVBA DE KEYSERLEI 53 2018 ANTWERPEN
PLANNEN	WIJZIGING
GRONDPLAN ALGEMEEN - NIV. +1	BADKAMER - DD. 22 OKTOBER 2018 BADKAMER - DD. 23 NOVEMBER 2018 VESTIAIRE / TOILET - DD. 23 NOVEMBER 2018

INTERIEURARCHITECT

BERT VAN BOGAERT
TUNNELPLAATS 1
2000 ANTWERPEN
TEL. 03.289.03.06
GSM. 0475.34.05.02

V.1

DATUM: 01 OKTOBER 2018

SCHAAL: 1/75

PLANNR.

DOSSIER: 495