



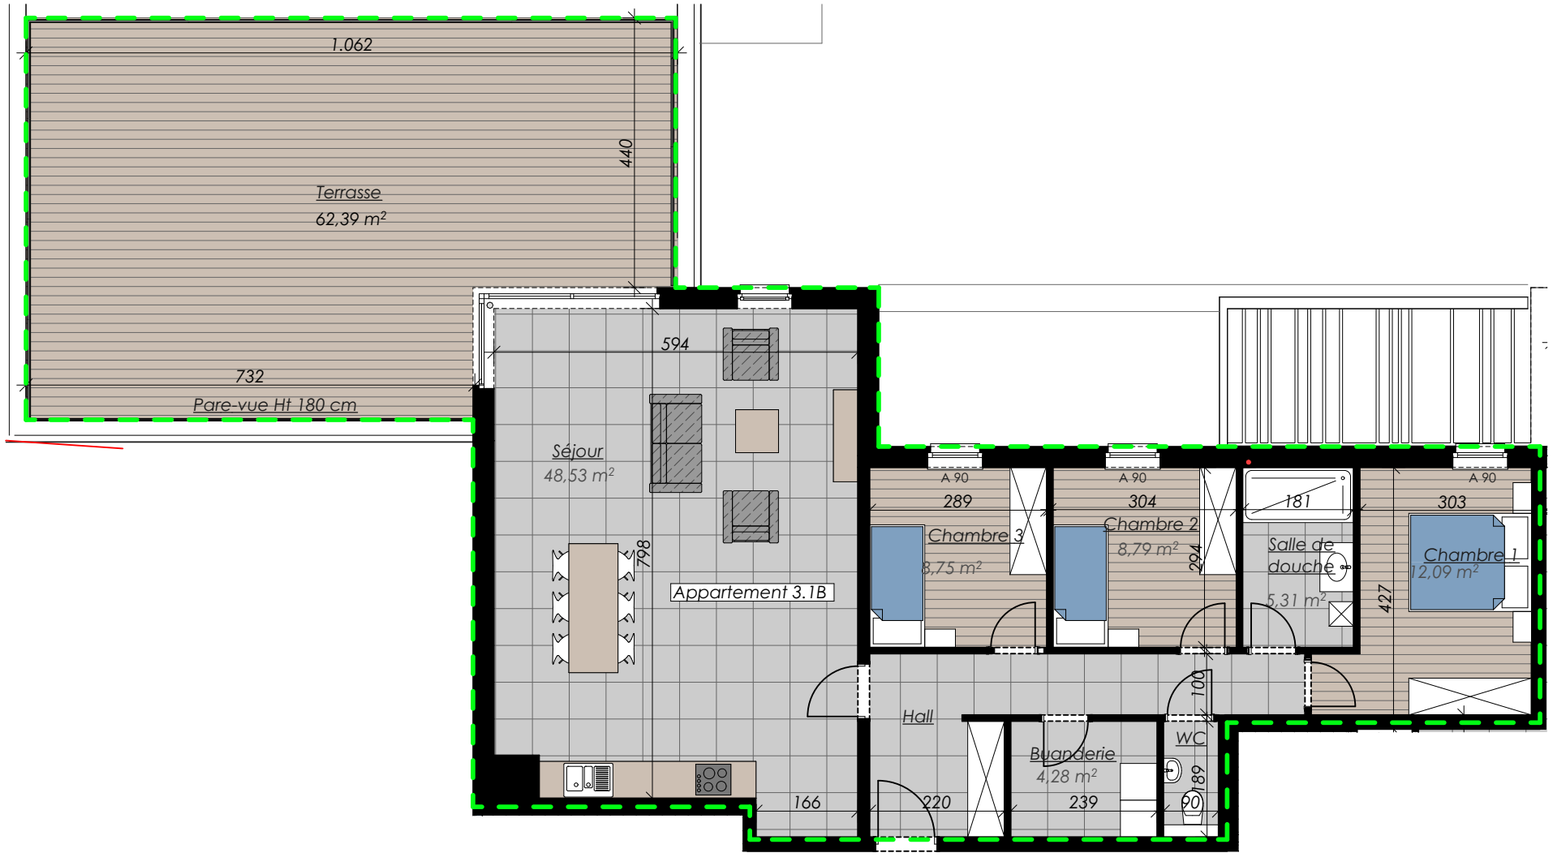

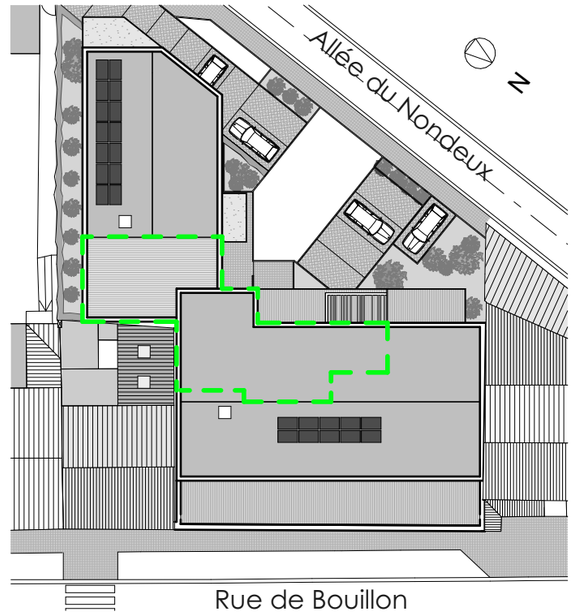





Esquisse visuelle non contractuelle, retouchée par IA et susceptible d'évoluer

Nature des travaux

Construction d'un immeuble à appartements avec surfaces commerciales

Division 1 Section B 421g2 et 421h2

Etage +3

Appartement 3.1B

Surface de vente : 117.3 m²
Surface nette : 104.5 m²

0 1 2 3 4 5

Echelle : 1/100

Date publication du plan : 16-09-26

BON POUR ACCORD ET EXECUTION

Client :

Maitre de l'ouvrage :

Architecte
NOVé Architectes
Place de Seurre n°17 B-5570 Beauraing - tel: 082/85 99 90

Maître de l'ouvrage
ADN IMMOCHATEAU SRL
Rue Vieille n°51 B-5570 Baronville - tel: 0475 65 92 52

novē architecture