BELAC N° 234-INSP.

ELECTROTEST
Technische Controles en Opleidingen
V.Z.W. ASBL

Kerkstraat 33
1820 MELSBROEK

Distributienetbeheerder : Gestionnaire de réseau de distribution : Eandis

Nr teller : N° comp : nog te plaatsen

Verslag van onderzoek: Rapport de contrôle:

N°: 154/140303/07

EAN code :

Aard onderzoek : AREI / Genre de contrôle : RGIE	86	87/86	87/88	88	95	97	270	271	276	276bis	TT	TN	IT	Voorschr. netbeheerder / Prescription du gest. de réseau de distr.
	●	○	○	○	○	○	●	○	○	○	●	○	○	●

Plaats van het onderzoek : Lieu du contrôle : Sint-Achtsveldstraat 5 9150 Kruibeke

Eigenaar Propriétaire: Koleyn Adres : Adresse :

Installateur : N: VOLEC

BTW / TVA : 0439-340-219

Datum van het onderzoek : Date du contrôle : 03/03/2014

Ik. / C.I. :

Inspecteur : Goedly

Onderzoek / Contrôle : ● Woning / maison ○ Appart. ○

Spanning : Tension :	Meter / bord verbinding : Liaison compteur-tableau :	Max. beveiliging : Protection max. :
3x400V	EXVB 4x10 mm²	40A

Aardelectrode : Electrode de terre :	Isolatie : Isolement :	Aantal verdeelborden : Nombre de tableaux :
11 Ohm	4 Mohm	1

Differentieelschakelaars / Interrupteurs différentiels			Aantal eindstroombanen : Nombre des circuits terminaux : 20	TestΔIn		I.ΔIn		AREI / RGIE		
In (A)	Δ In (mA)	type		OK	NOK	OK	NOK	270	271bis	278
				○	○	○	○	○	○	○
40/4	300	A	Goedly A-T	○	○	○	○	●	○	○
40/4	30	A	Goedly A-F	○	○	○	○	○	○	○
				○	○	○	○	●	○	○
				○	○	○	○	○	○	○

Visueel nazicht : algemeen : OK ● NOK ○ direkte aanraking : OK ● NOK ○
Contrôle visuel : générale : contact direct :

Indirecte aanraking : OK ● NOK ○
Contact indirect :

Aansluitingen : OK ● NOK ○
Raccordements :

Potentiaalvereffeningen : OK ● NOK ○
Liaisons équipotentielles :

Inbreuken/Infractions : *(zie keerzijde / voir verso)*
Opmerkingen/Remarques :

VISUM :
Datum/date :

INBREUKEN :
Goedly Ferm, Leiding, schikking zij nog te plaatsen

Besluit / Conclusion

De installatie is ~~niet~~ conform met het AREI
en mag ~~niet~~ ~~tijdelijk~~ in dienst gesteld worden ~~in dienst blijven~~.
~~L'installation est ... n'est pas ... conforme au RGIE~~
~~et peut ne peut pas temporairement être mise en service ... rester en service~~.
De algemene differentieelschakelaar is verzegeld met een loodje met het teken E.T.
L'interrupteur différentiel général est scellé par plomb portant l'insigne E.T.
Het eindgaadschema en opvolgingsschema werden voor gezien getekend en stemmen overeen met de installatie.
Le schéma unifilaire et le schéma de position sont visés et sont conforme avec l'installation.

Niet conform		Conform		N° vorig rapport
276bis AK ○	274 AK ○	276bis HK ○	274 HK ○	... / ...
271 AK ○		271 HK ○		... / ...
276 AK ○		276 HK ○		... / ...

1s m →

- ~~Overeenkomstig artikel 274 van het AREI, moeten zonder vertraging de werken worden uitgevoerd die nodig zijn om de vastgestelde inbreuken te doen verdwijnen, en moeten alle gepaste maatregelen worden getroffen opdat bij het indienst blijven van de installatie de inbreuken geen gevaar zouden vormen voor de personen of goederen. Herkeuring uiterlijk 1 jaar na keuringsdatum.~~
- ~~Conformément à l'art. 274 du RGIE les travaux nécessaires pour faire disparaître les infractions constatées au moment de la visite doivent être exécutés sans retard et toutes mesures adéquates doivent être prises pour qu'en cas de maintien en service des installations les infractions ne constituent pas un danger pour les personnes et les biens. Nouveau contrôle au plus tard un an après date de contrôle.~~

o Het controlebezoek door E.T voorzien door art. 271 van het AREI moet plaats hebben uiterlijk op : 03/03/2039.
La visite de contrôle prévue par l'art. 271 du RGIE doit avoir lieu au plus tard le :
o ~~Het controlebezoek voorzien door art. 276bis van het A.R.E.I. moet plaats hebben uiterlijk 18 maanden na de datum van de controlepakt.~~
~~La visite de contrôle prévue par l'art. 276bis du R.G.I.E. doit avoir lieu au plus tard 18 mois après la date de l'acte de visite.~~

voor de directeur, de inspecteur / pour le directeur, l'inspecteur :

NOTA : a) de verplichting het P.V. van het controlebezoek te bewaren in het dossier van de elektrische installatie; **b)** de verplichting in het dossier elke wijziging aangebracht aan de elektrische installatie te vermelden; **c)** de verplichting de F.O.D. die Energie onder zijn bevoegdheid heeft onmiddellijk in te lichten over elk ongeluk aan personen overkomen en rechtstreeks of onrechtstreeks te wijten aan de aanwezigheid van elektriciteit. **d)** de verplichting, wanneer er overtredingen zijn vastgesteld tijdens het controleonderzoek, een nieuw controleonderzoek te doen verrichten door hetzelfde erkend organisme om na te gaan of na afloop van de termijn van één jaar de overtredingen verdwenen zijn. Indien tijdens dat tweede onderzoek wordt vastgesteld dat er nog overtredingen overblijven, moet het erkend organisme een kopie van het proces-verbaal van het controleonderzoek sturen naar de Algemene Directie Energie die belast is met het toezicht op de huishoudelijke elektrische installaties.

NOTE : a) l'obligation de conserver le P.V. de visite de contrôle dans le dossier de l'installation électrique **b)** l'obligation de renseigner dans le dossier toute modification intervenue dans l'installation électrique **c)** l'obligation d'aviser immédiatement le S.P.F. ayant l'Energie dans ses attributions, de tout accident survenu aux personnes et dû directement ou indirectement à la présence d'électricité **d)** l'obligation lorsque des infractions ont été constatées lors de la visite de contrôle, de faire effectuer une nouvelle visite de contrôle par le même organisme agréé afin de vérifier la disparition des infractions au terme du délai d'un an. Dans le cas où, lors de cette seconde visite, des infractions subsistent, l'organisme agréé se doit d'envoyer une copie du procès-verbal de visite de contrôle à la Direction générale de l'Energie proposée à la haute surveillance des installations électriques domestiques.


Tel: (02) 751 98 39
Fax: (02) 751 52 09

info@electro-test.be
www.electro-test.be


IBAN: BE 79 7341 1260 0033
BIC: KREDBEBB

BE 0434.433.603
RPR Brussel

bvba NIVOLEC
F. Aertgeertsstraat 12A
3128 TREMELO
Tel. 016/53.53.66
GSM 0477 72 94 39

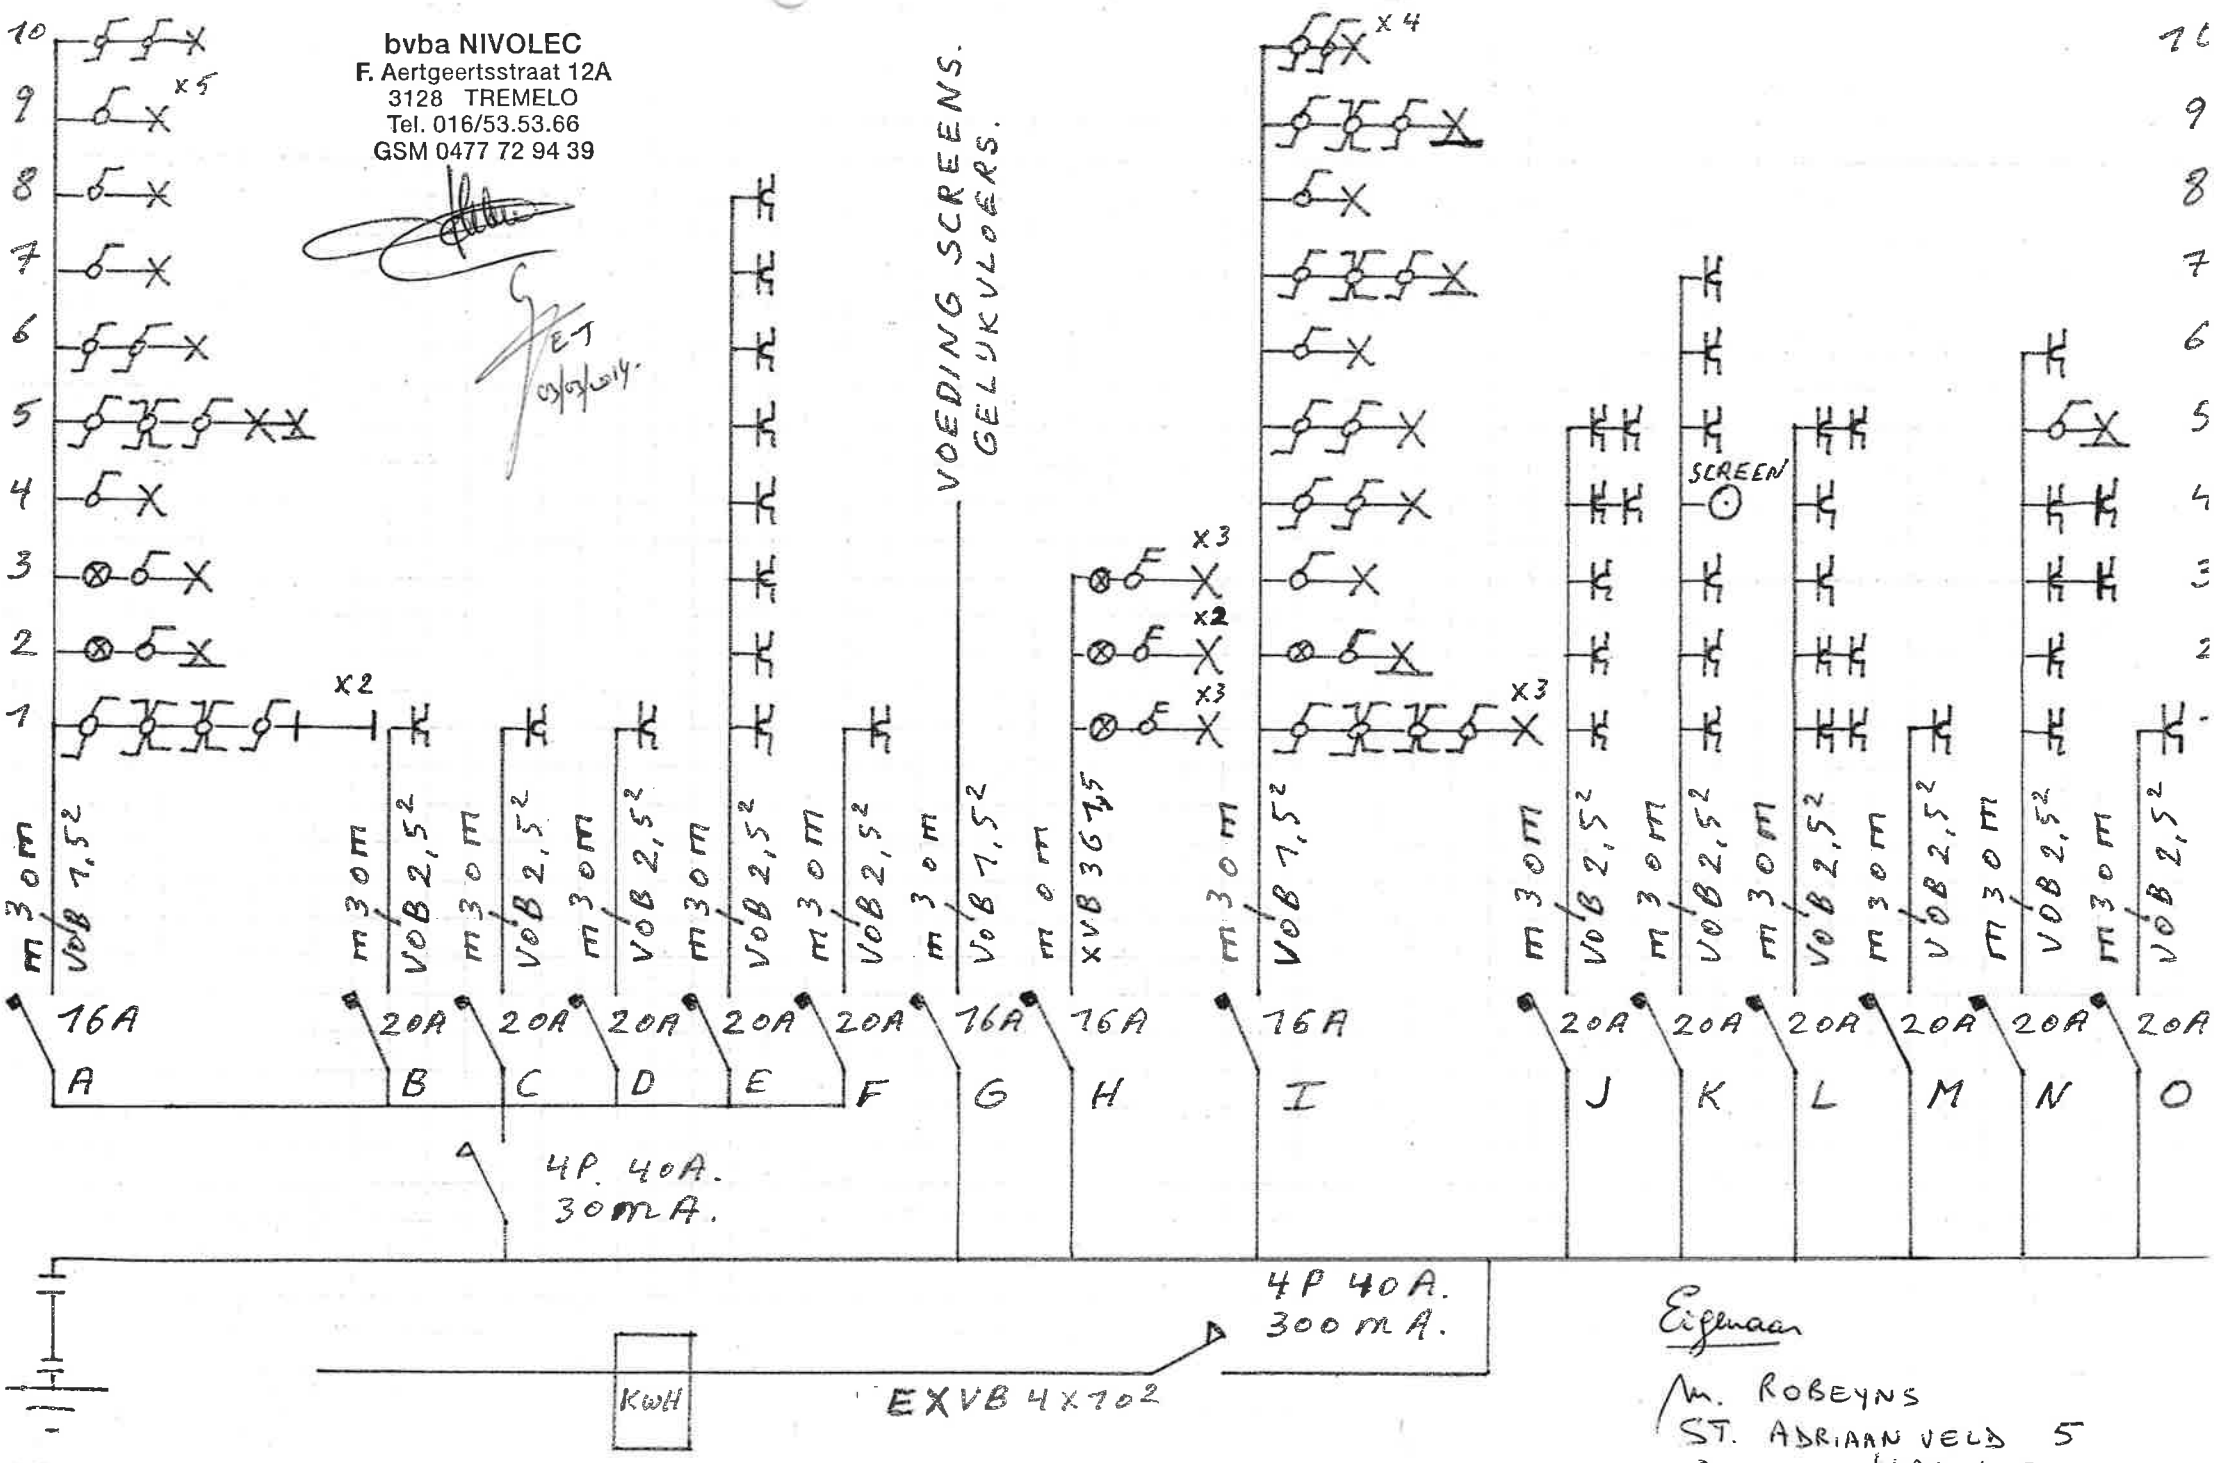


Eigenaar
M. ROBEYNS
ST. ADRIAAN VELD 5
3150 HAACHT

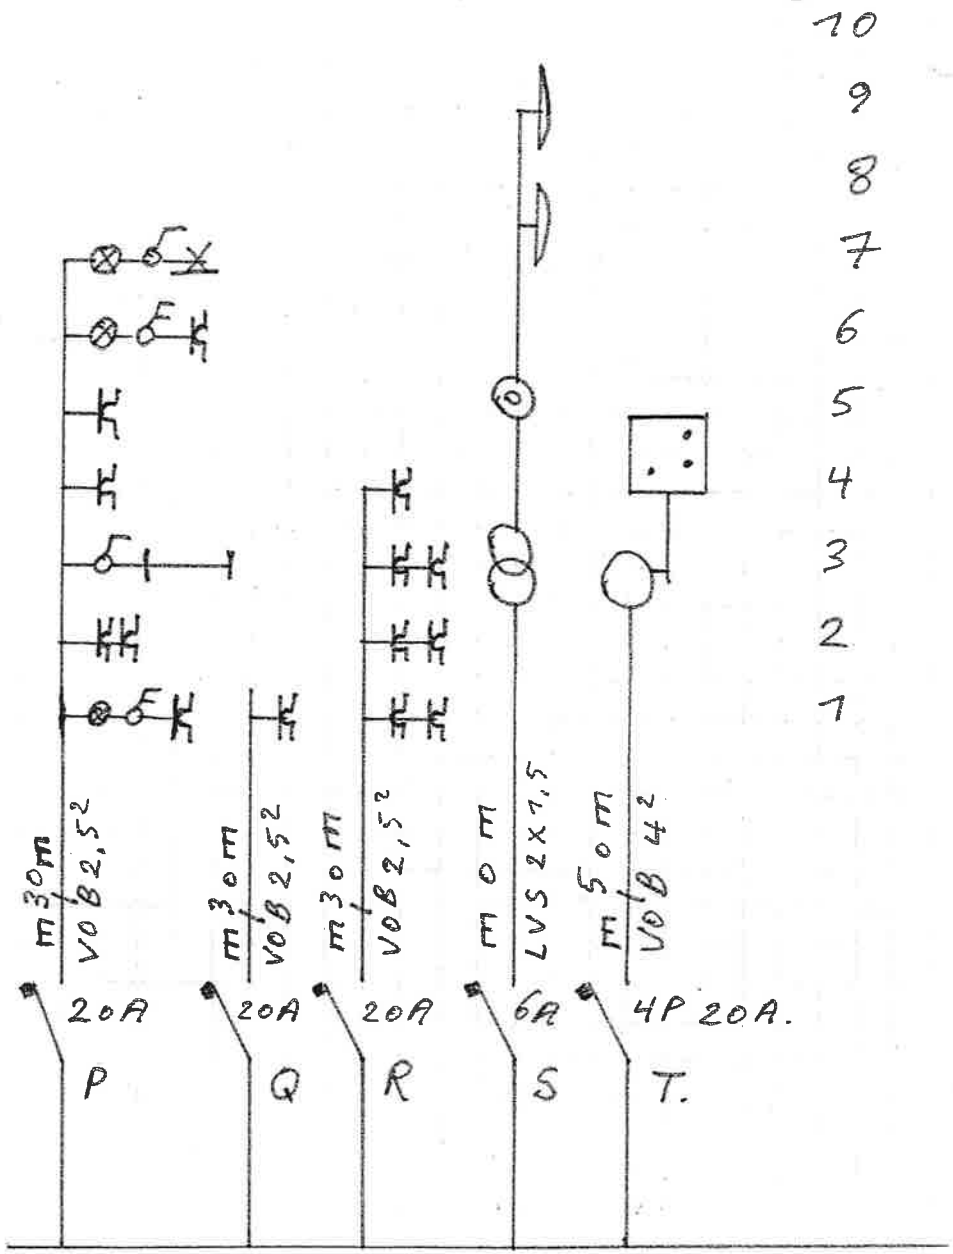


bvba NIVOLEC
F. Aertgeertsstraat 12A
3128 TREMELO
Tel. 016/53.53.66
GSM 0477 72 94 39

Eigenaar

M. ROBEYNS
St. ADRIAAN VELD 5
3150 HAACHT

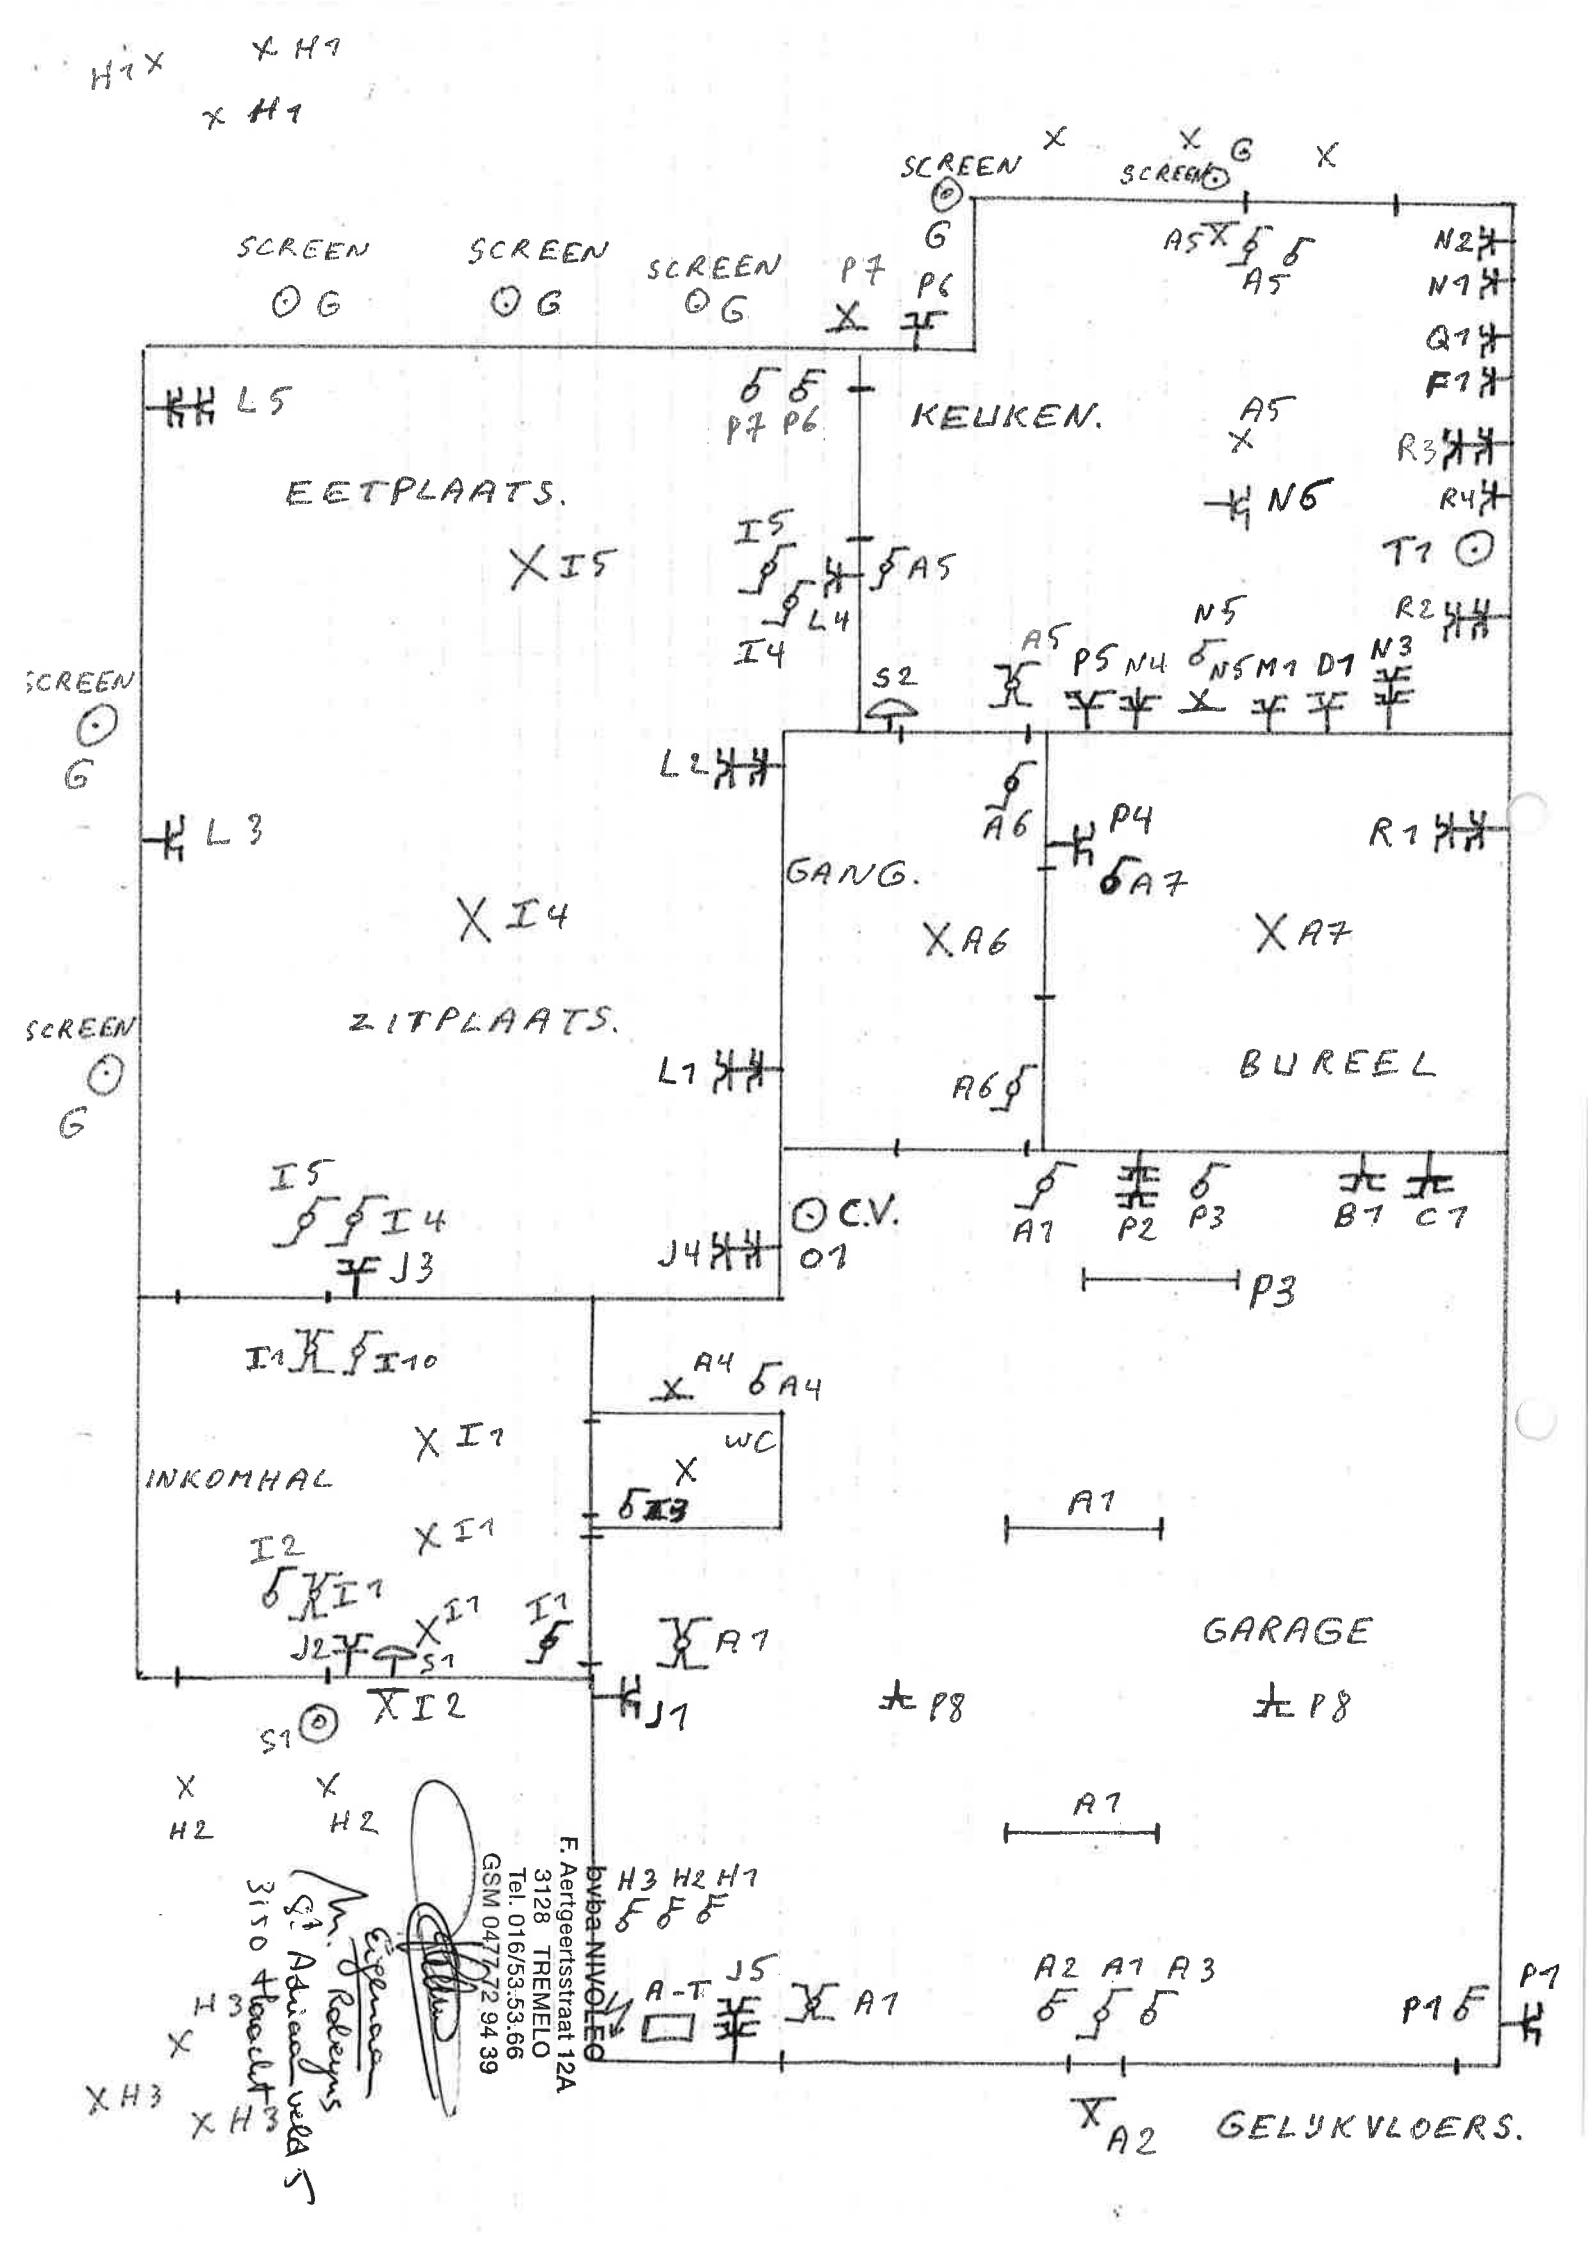
SCREEN
SCREEN
SCREEN
SCREEN
SCREEN
SCREEN
KEUKEN.
EETPLAATS.
ZITPLAATS.
GANG.
BUREEL
INKOMHAL
WC
GARAGE
GELIJKVLOERS.
C.V.
L5
L4
L3
L2
L1
I5
I4
I3
I2
I1
J4
J3
J2
J1
S2
S1
P7
P6
P5
P4
P3
P2
P1
P8
A7
A6
A5
A4
A3
A2
A1
N6
N5
N4
N3
N2
N1
Q1
F1
R3
R4
R2
R1
T1
M1
D1
B1
C1
O1
H1
H2
H3
A-T
F. Aertgeertsstraat 12A
3128 TREMELO
Tel. 016/53.53.66
GSM 0477/72 94 39
bvba NIVOLED

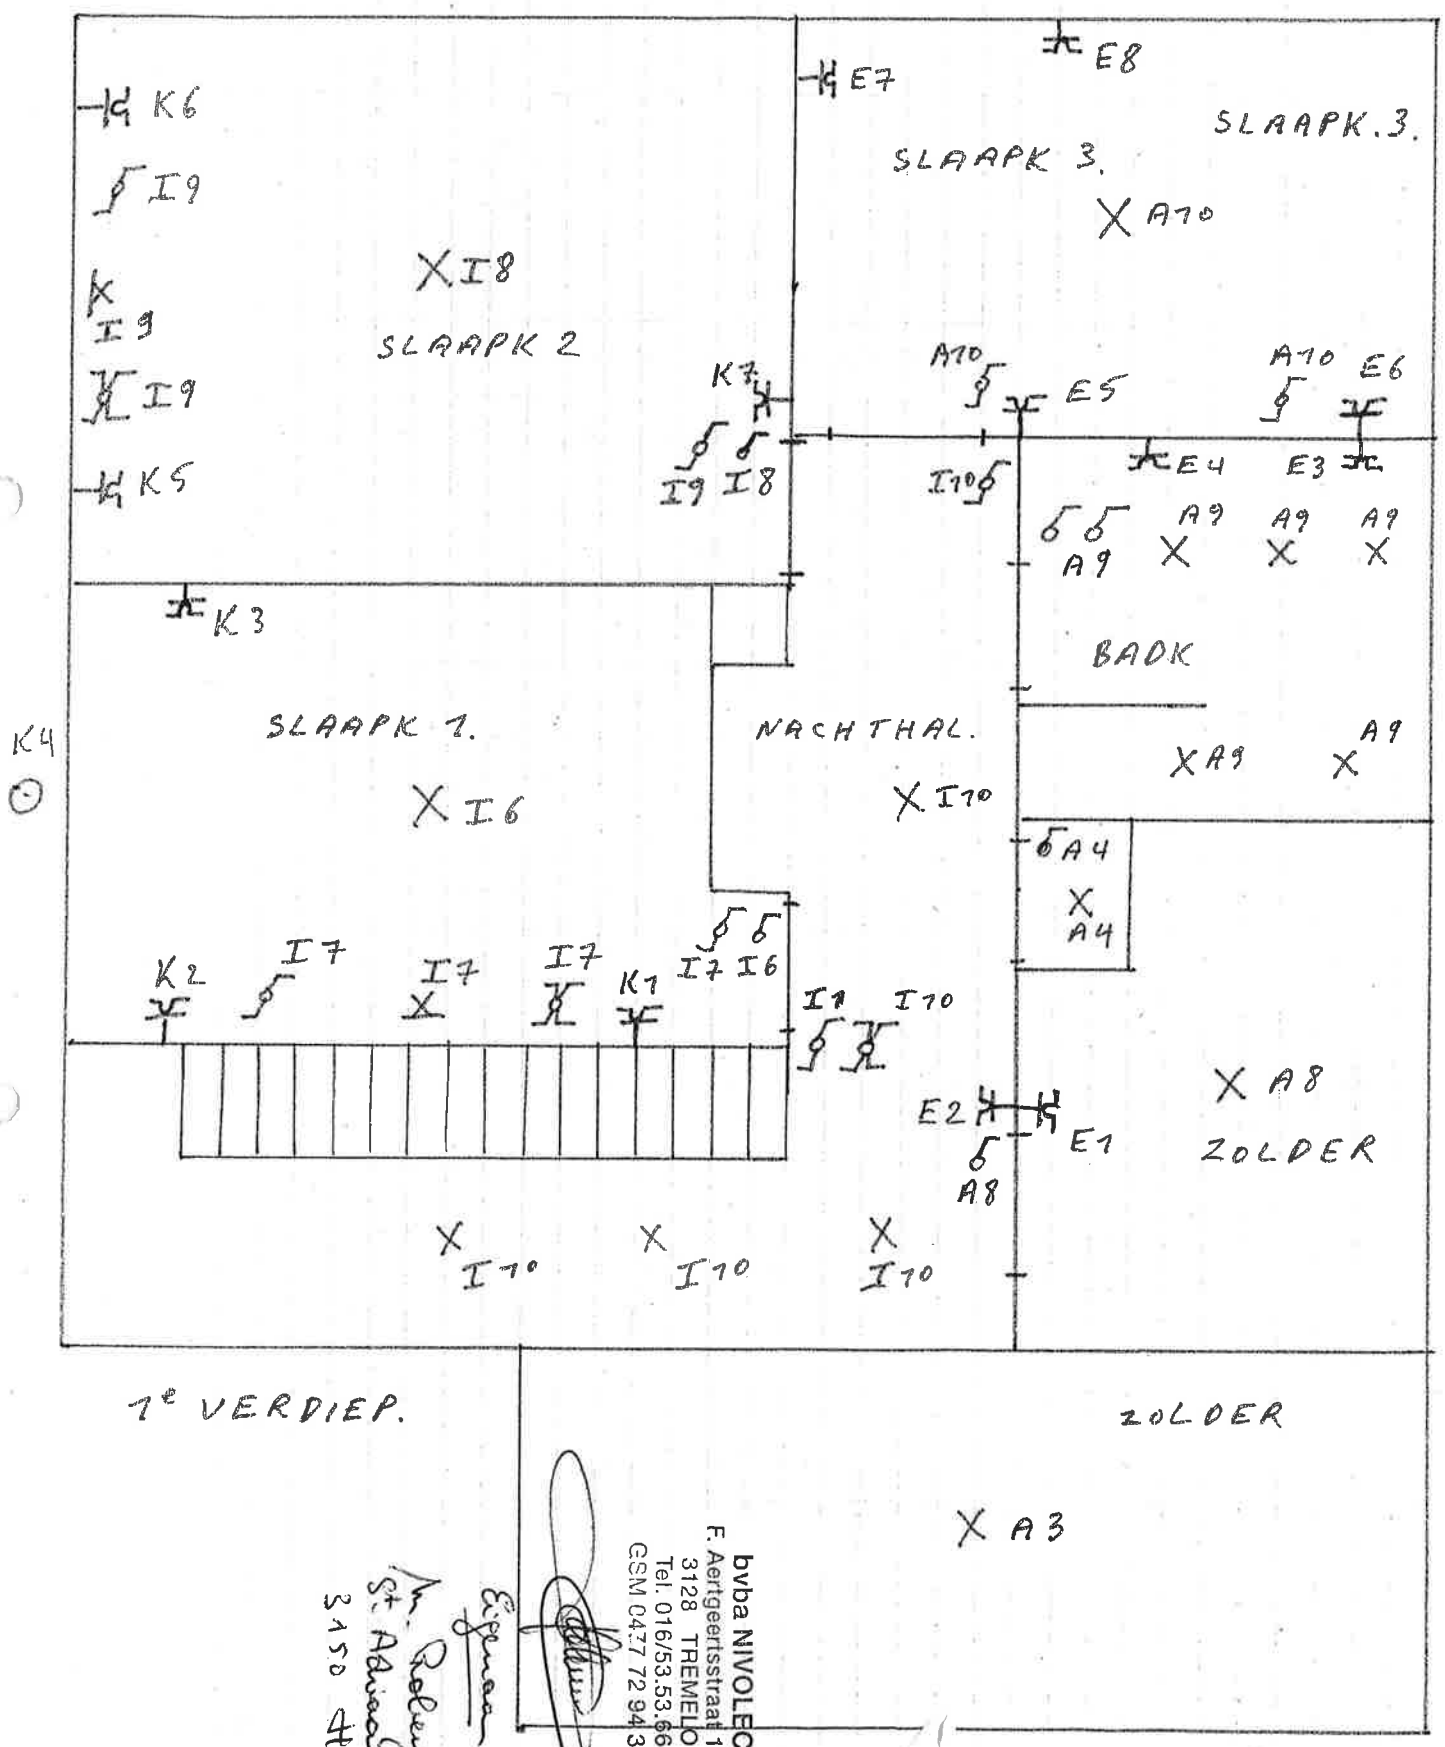

bvba NIVOLEC
F. Aertgeertsstraat 12A
3128 TREMELO
Tel. 016/53.53.66
GSM 0477 72 94 39

Eigenaar
Jm. Robeyns
St. Alwaadveld 57
3150 Haacht.