
Riviersraat 61 - 2300 TURNHOUT

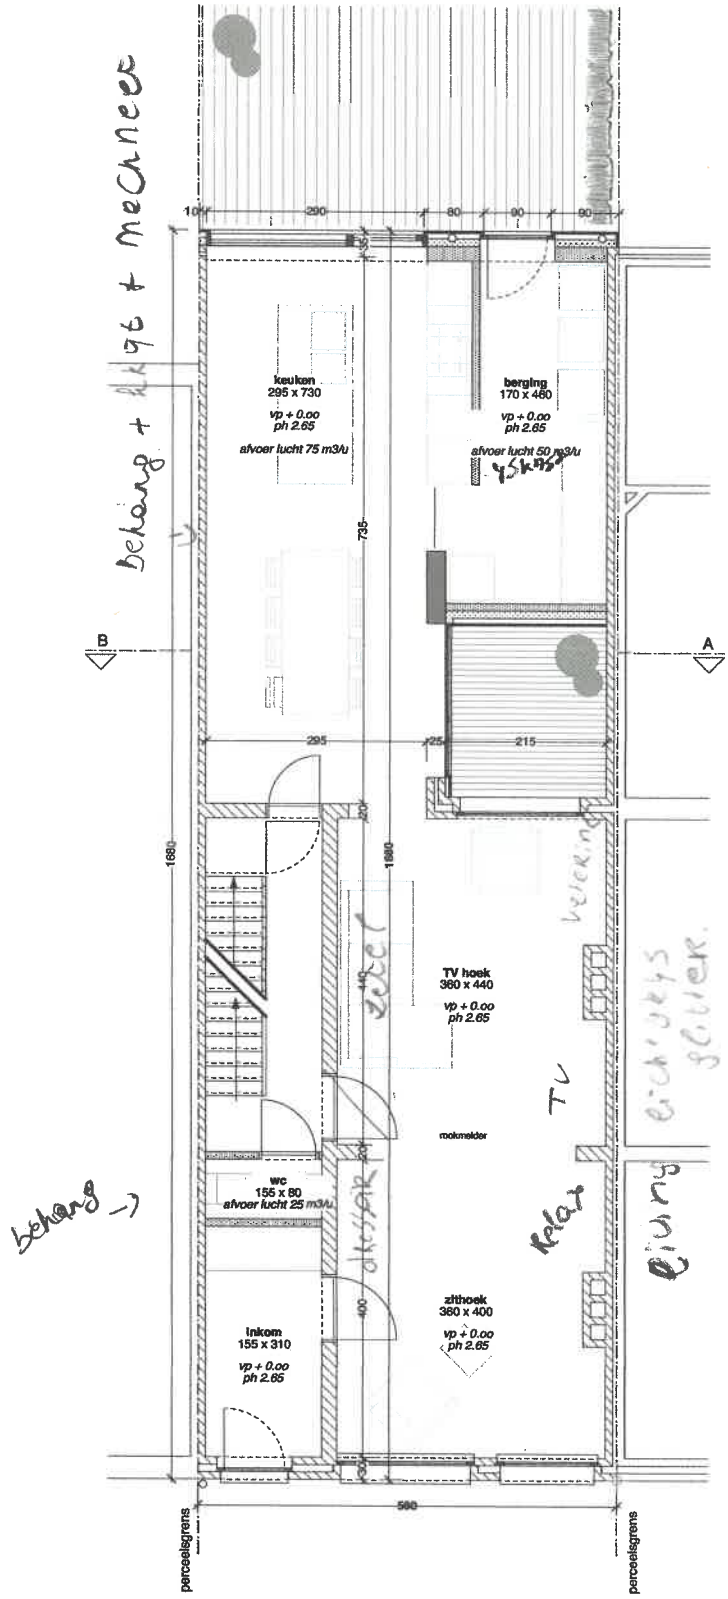

GRONDPLAN 1/50
(toestand na verbouwing)

MATERIALEN


01. dakbedekking pannen, antraciet
02. bestaande gevels in baksteen, rood
03. nieuw buitenschrijnwerk in PVC, antraciet
04. dorpels in aluminium, antraciet
05. bestaand buitenschrijnwerk in PVC, antraciet
06. dorpels in arduin
07. gevels in vezelcementplaten, grijs
08. gevels te kaleien, wit
09. regenafvoerbuizen in zink
10. bakgoot
11. dakraam VELUX

LEGENDE

- bestaand metselwerk
- snelbouwmetselwerk
- gevelsteen
- beton
- bestaande structuur
- isolatie + crepi

info@architectenburo-geert-adriaensen.be / T. 0032 14 23 61 01 / M. 0032 477 63 94 60 / Mastenlaan 15, B-2460 Kasterlee

Rivierstraat 61 - 2300 TURNHOUT

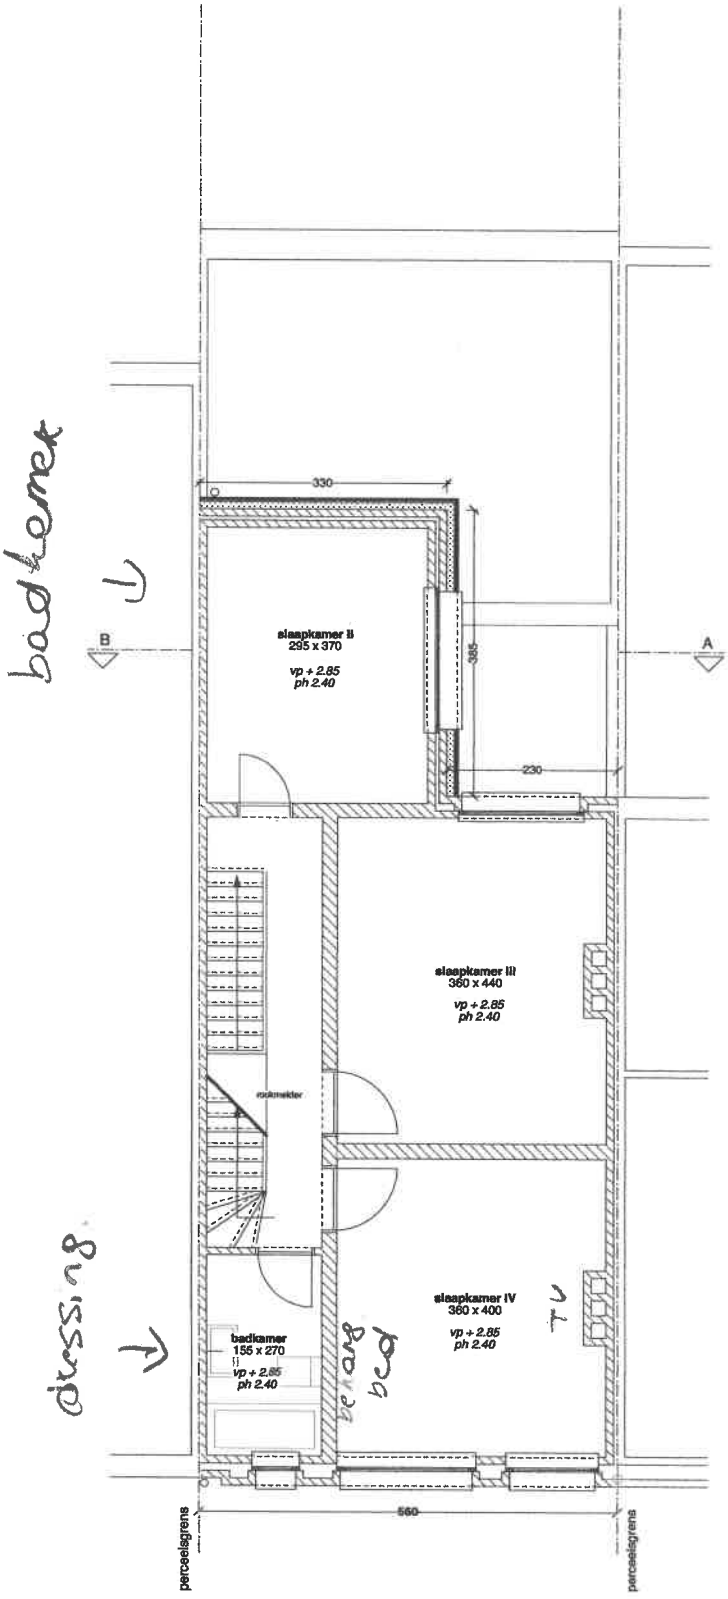

MATERIALEN

01. dakbedekking pannen, antraciet
02. bestaande gevels in baksteen, rood
03. nieuw buitenschrijnwerk in PVC, antraciet
04. dorpels in aluminium, antraciet
05. bestaand buitenschrijnwerk in PVC, antraciet
06. dorpels in arduin
07. gevels in vezelcementplaten, grijs
08. gevels te kalelen, wit
09. regenafvoerbuizen in zink
10. bakgoot
11. dakraam VELUX

LEGENDE


- bestaand metselwerk
- snelbouwmetselwerk
- gevelsteen
- beton
- bestaande structuur
- isolatie + crepi

BOVENPLAN 1/50

(toestand na verbouwing)

info@architectenburo-geert-adriaensen.be / T. 0032 14 23 61 01 / M. 0032 477 63 94 80 / Mastenlaan 15, B-2460 Kasterlee

Rivierstraat 61 - 2300 TURNHOUT

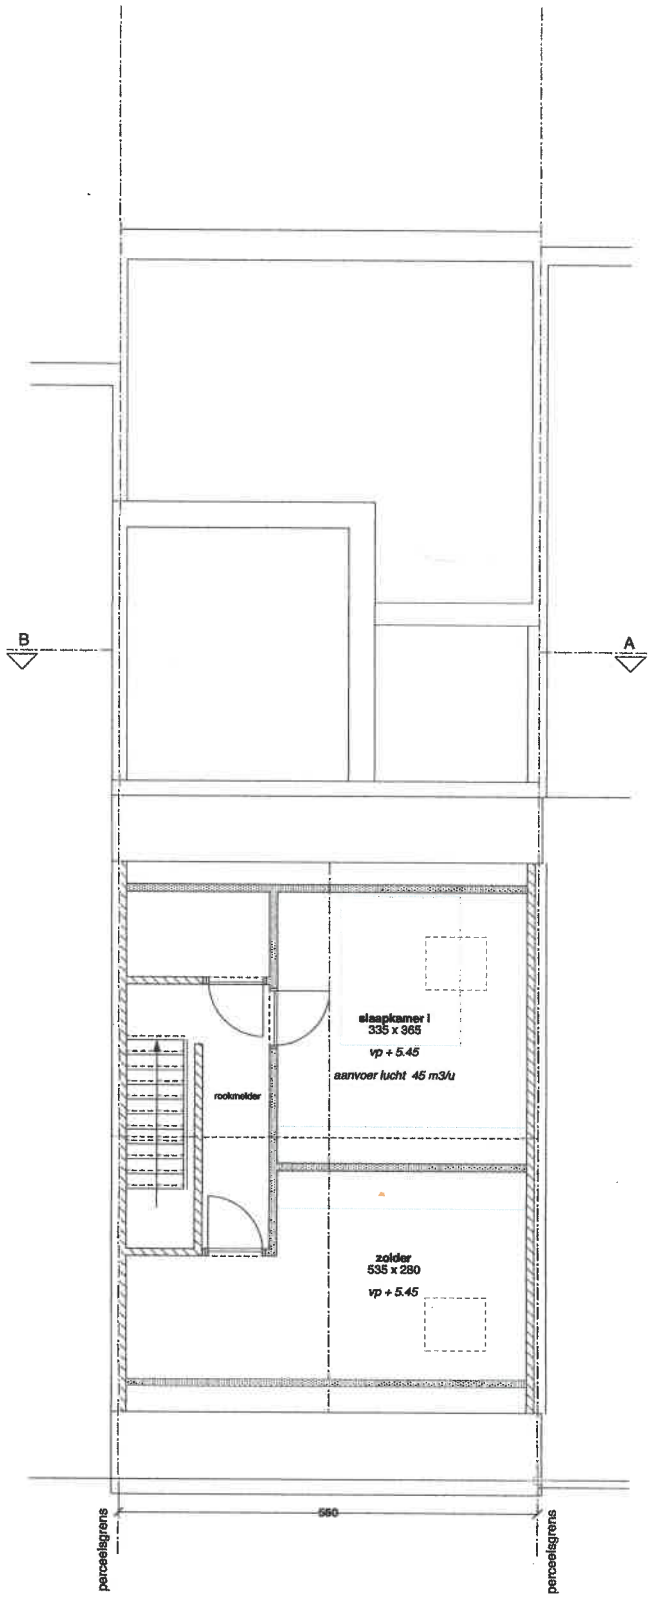

ZOLDERPLAN 1/50
(toestand na verbouwing)

MATERIALEN


01. dakbedekking pannen, antraciet
02. bestaande gevels in baksteen, rood
03. nieuw buitenschrijnwerk in PVC, antraciet
04. dorpels in aluminium, antraciet
05. bestaand buitenschrijnwerk in PVC, antraciet
06. dorpels in arduin
07. gevels in vezelcementplaten, grijs
08. gevels te kaleien, wit
09. regenafvoerbuizen in zink
10. bakgoot
11. dakraam VELUX

LEGENDE

- bestaand metselwerk
- snelbouwmetselwerk
- gevelsteen
- beton
- bestaande structuur
- isolatie + crepi

info@architectenburo-geert-adriaensen.be / T. 0032 14 23 61 01 / M. 0032 477 63 94 80 / Mastenlaan 15, B-2460 Kasterlee

Jorge BLOCKX - VERCAMMEN Riet
Rivierstraat 61 - 2300 TURNHOUT

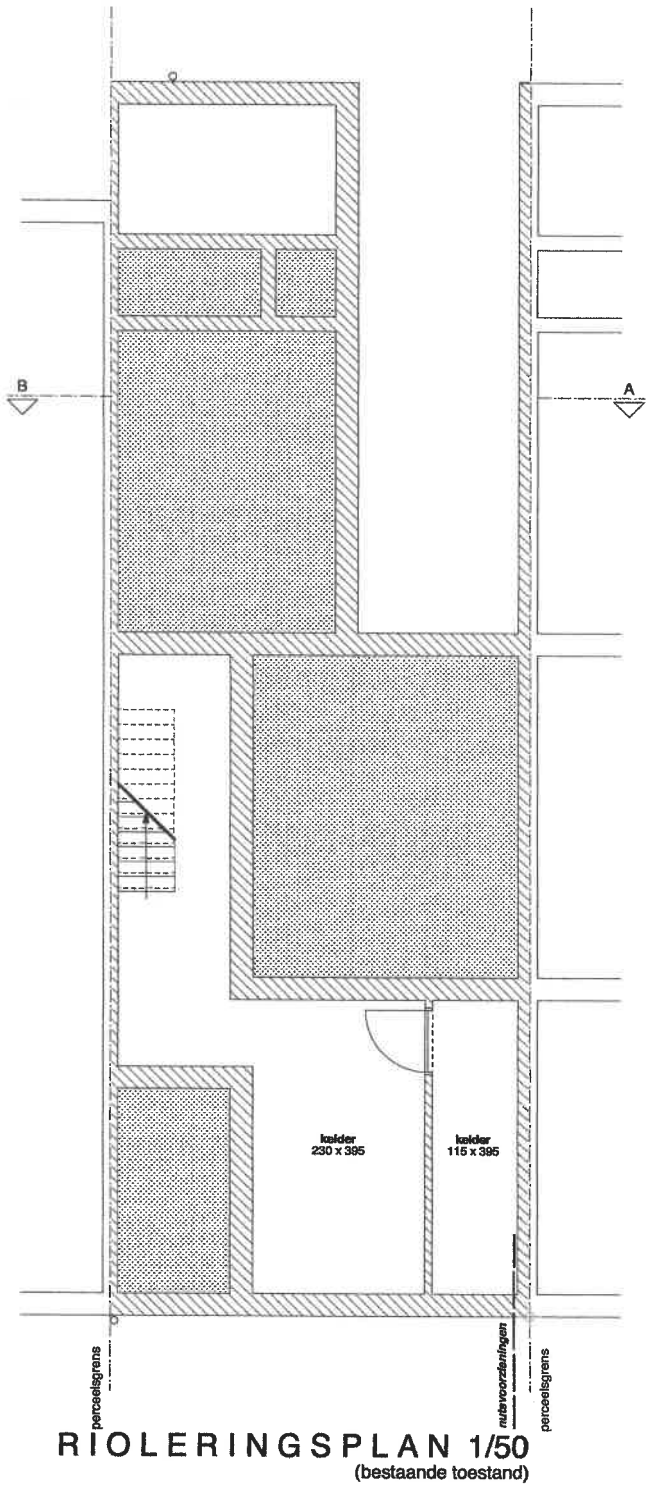

RIOLERINGSPLAN 1/50
(bestaande toestand)

MATERIALEN

01. dakbedekking pannen, rood
02. bestaande gevels in baksteen, rood
03. nieuw buitenschrijnwerk in PVC, antraciet
04. dorpels in aluminium, antraciet
05. bestaand buitenschrijnwerk in PVC, antraciet
06. dorpels in arduin
07. gevels in vezelcementplaten, grijs
08. dakrand in aluminium, antraciet
09. regenafvoerbuizen in zink
10. bakgoot
11. dakraam VELUX

LEGENDE

- bestaand metselwerk
- snelbouwmetselwerk
- gevelsteen
- beton
- bestaande structuur
- isolatie + crepi

info@architectenburo-geert-adriaensen.be / T. 0032 14 23 61 01 / M. 0032 477 63 94 80 / Mastenlaan 15, B-2460 Kasterlee