Klantverantw.:
Opdrachtn.:
Klantnr. : 6451
Cont.pers.: VEIRMAN PETER
Tel.: -
Fax: -
GSM: 0475/72.30.97
e-mail: peter@lievens.m-co.be

ProKo.: LS01
Verslagnr.: 5613719-1
Voorl. verslagnr.:
Datum: 04/05/2021

Afdeling: ELE

INSP-205

OCB vzw
Member of OCB Group

Klant / Opdrachtgever:

LIEVENS
P. VAN CAUWELAERTSTRAAT 221
1740 TERNAT

VERSLAG VAN CONTROLE VAN EEN ELEKTRISCHE INSTALLATIE OP LS OF ZLS
(Boek 1 van KB 08/09/2019) - Algemene Directie Energie
(uitgevoerd onder BELAC accreditatie INSP-205 volgens procedure QPRO/ELE/001, §7.3)

IDENTIFICATIE

Erkend organisme: OCB vzw, Kon. Astridlaan 60, Kontich 2550, BE0404.312.034 **Agent-bezoeker:** 60 MOENS JURGEN
Eigenaar/beheerder/uitbater: **Naam:** LIEVENS **Adres:** P. VAN CAUWELAERTSTRAAT 221 TERNAT 1740
Installateur/verantw. werk: **Naam:** LIEVENS **Adres:** P. VAN CAUWELAERTSTRAAT 221 TERNAT 1740 **B.T.W.:** BE0.400.738.078
Adres installatie: LIEVENS LUMBEEKSTRAAT 48 SINT-ULRIKS-KAPELLE 1700 **Private HS-cabine:** NEE
Type installatie: wooneenheid **Toestel/Install. ID:** 48
EAN nr.: 541448860021118245 **Leverancier:** FLUVIUS **Teller nr.:** 3100255254 **Nachtteller nr. :**

CONTROLE

Basis: KB van 8/09/2019 tot vaststelling van Boek 1 betreffende de elektrische installaties op laagspanning en op zeer lage spanning.
Type: gelijkvormigheidscontrole vóór ingebruikname nieuwe installatie (hfst.6.4) **Afwijking deel 8 Boek 1 *:** niet toegepast

(*) Bij controle hfst.6.4, referentie van document "aanvang installatie vóór 01/06/2020": schema's
Datum: 03/05/2021 **Volgende controle binnen** 300 **maand of uiterlijk vóór** 31/05/2046 **Installatiedatum:** tussen 01/10/1981 en 01/06/2020
Inhoud: Tenzij anders vermeld, maken de toestellen en apparaten aangesloten op de vaste installatie geen deel uit van de controle. Het onderzoek beperkt zich tot de gemakkelijk toegankelijke, bereikbare en zichtbare delen van de installatie en sluit verborgen delen, zoals achter nissen, valse plafonds, e.d. uit.

INSTALLATIE

Spanning: niet aanwezig **Aansluiting:** **Wachtbuis:** **Isolatieplaat:**
Nom. spanning: 3N400V **Max. beveiliging:** 40A **Hoofdbeveiliging:** aut. 4p 40A **Alg. scheidingsschak.:** alg.diff.schakelaar
Meter-bordverbinding: **kabeltype:** XVB **aantal geleiders:** 4 **doorsnede:** 10 mm²
Voedingsbekabeling: **kabeltype:** EXVB **aantal geleiders:** 4 **doorsnede:** 16 mm²
Aardelektrode: **type:** lus **sectie:** Pb+10 mm²
Diff. schakelaar: **algemene:** 4p 40A/300mA **bijkomende:** 4p 40A/30mA
Eéndraadschema en situatieplan: ■ zie bijlage ☐ **referentie:**
Installatie uitgevoerd overeenkomstig schema en plan: in orde **Staat vast of - opgesteld materieel:** in orde
Nog niet geplaatst: ■ **keuken** ■ **badkamer** ■ **C.V.** ■ **verlichting** ■ **PV** ■ **gasmeter** ■ **watermeter** ■ **hoofd -** ☐ **bijkomende - equipotentiaal verbinding**
Aantal borden: 1 **Aantal eindstroombanen, incl reserve:** 29

RESULTATEN

Algemene isolatieweerstand: 371 **MOhm** **Spreidingsweerstand:** 4 **Ohm**
Testknop diff.schak.: in orde **Controle foutlus:** in orde **Continuïteit PE- en equipotentiaal verbinding:** in orde
Bescherming tegen elektrische schokken: **rechtstreekse aanraking:** in orde **onrechtstreekse aanraking:** in orde
Bescherming tegen overstroom: in orde **Bescherming vast of - opgesteld materieel klasse I:** in orde

controle organisme
vereniging zonder winstoogmerk
gewestelijke zetel: in elke provincie
maatschappelijke zetel:
Koningin Astridlaan 60
2550 Kontich
T : 03 / 451 37 00
F : 03 / 451 37 10
www.ocb.be
info@ocb.be
BTW BE 0404.312.034
Bank KBC BE97 4053 0205 0149

VASTSTELLINGEN - Nota (N) - Opmerking (O) - Inbreuk (I) - de nummers verwijzen naar de standaard inbreuken

N	Geen.
I	Geen.

BESLUIT

De elektrische installatie **voldoet** aan de voorschriften van Boek 1 van het koninklijk besluit van 8 september 2019.
De volgende controle moet worden uitgevoerd **uiterlijk op hoger vermelde datum volgende controle.**
De ééndraadschema's en situatieplannen van de installatie werden gedateerd en ondertekend.
De ingangsklemmen van de differentieelstroominrichting(en) geplaatst aan het begin van de installatie zijn verzegeld.


Voor de Technisch Directeur,

Jurgen Moens
0475/45.23.82
Jurgen.Moens@ocb.be

Ir. G. Croes

RAADGEVINGEN / REGLEMENTAIRE VOORSCHRIFTEN


Lees de reglementaire voorschriften via deze link: https://www.ocb.be/documenten/2020/Informatienota_reglementaire_voorschriften.pdf

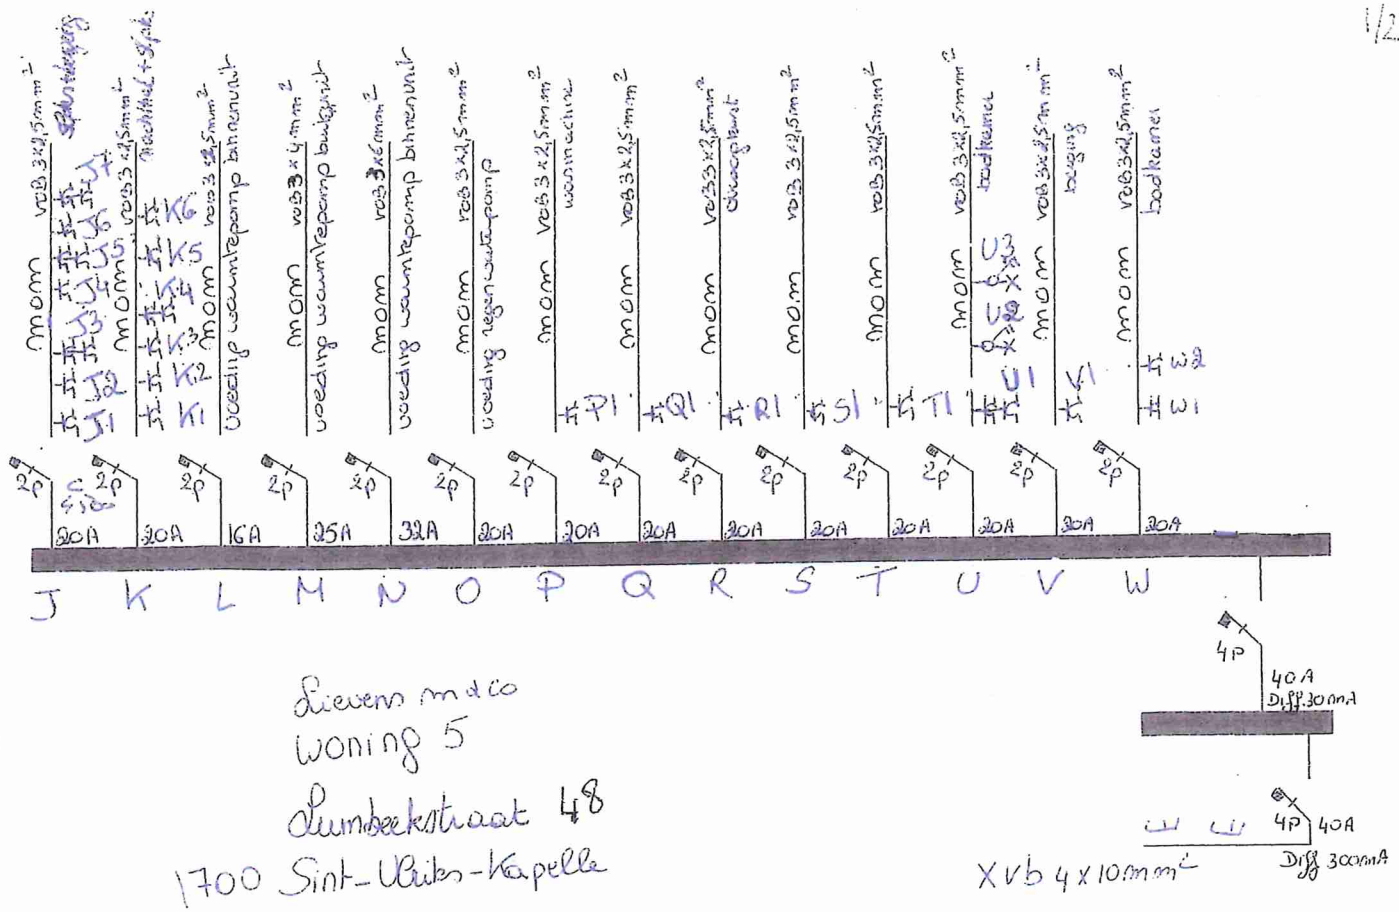


Lievens m & co
woning 5
Lumbeekstraat 48
1700 Sint-Ulriks-Kapelle

4/05/2021
OCB Jurgen Moens
Kruiskouterstraat 59
1750 Lennik
jurgen.moens@ocb.be 0475/45.23.82

Net 3x230V

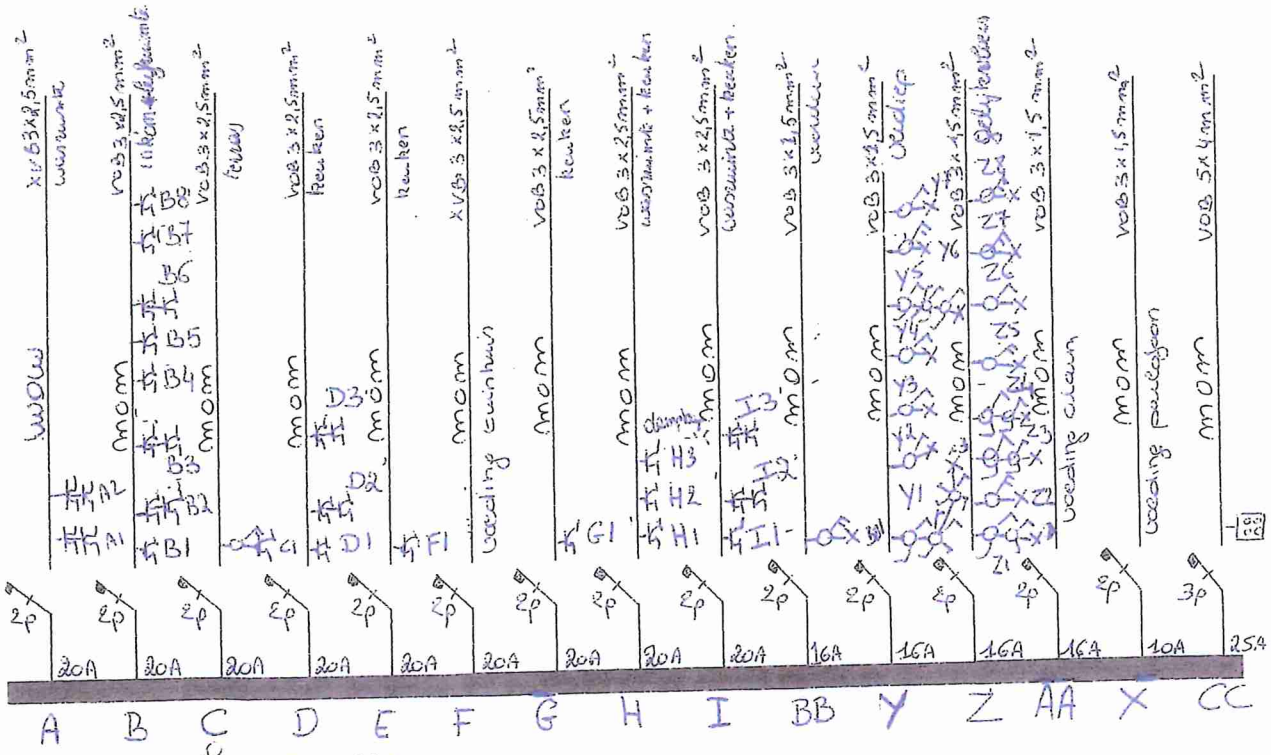

Dieven m&co
Woning 5
Dumbeekstraat 48
1700 Sint-Ulriks-Kapelle

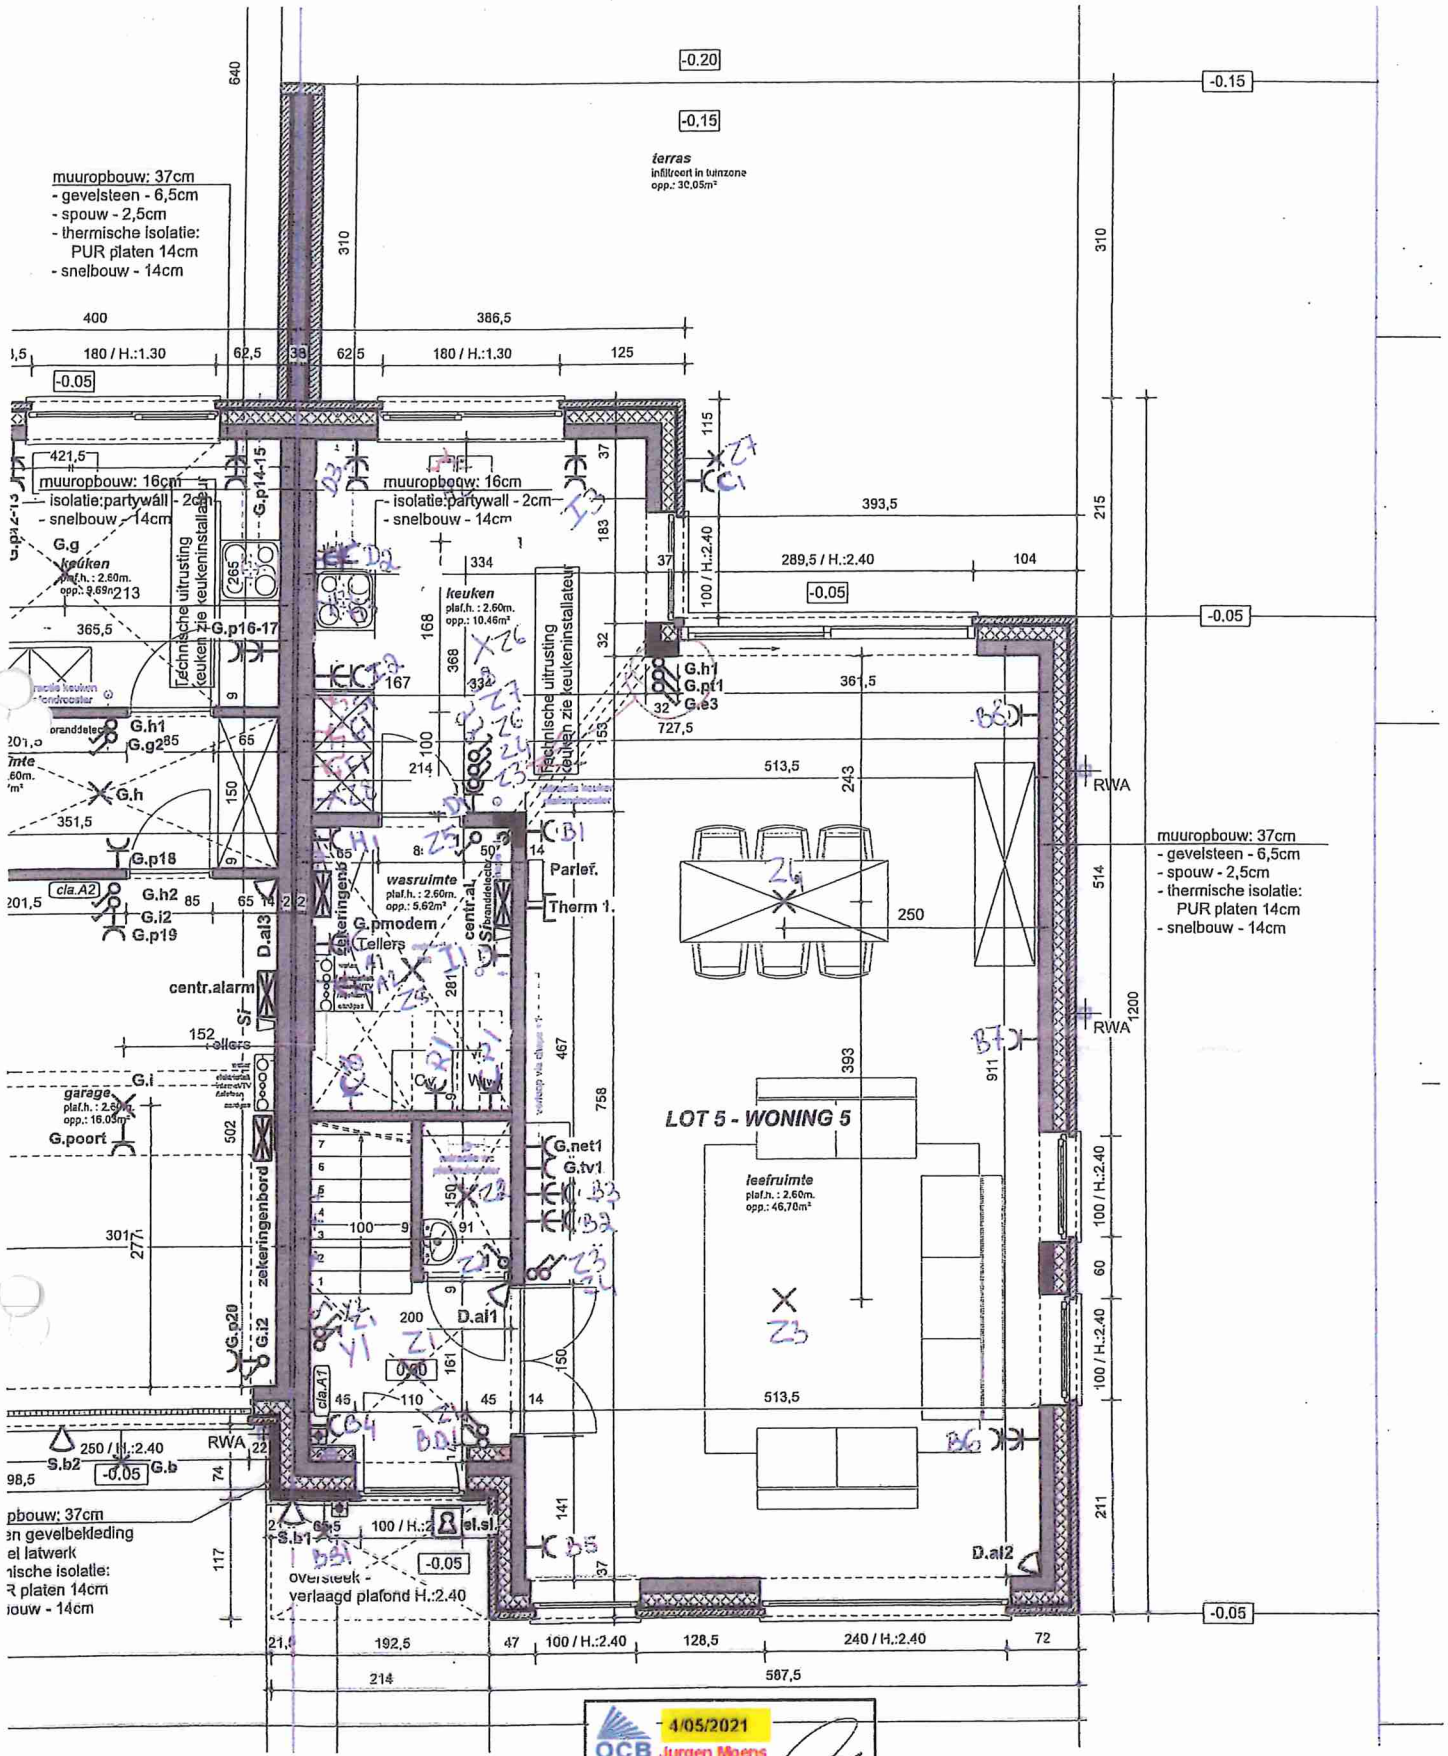

4/05/2021

OCB Jurgen Moens
Kriekskouterstraat 59
1750 Lennik
jurgen.moens@ocb.be 0475/45.23.82


PLAN	ELEKTR. GELIJKVLOERS
PROJECT	Lumbeekstraat - Woning 5 - Lot 5
	Lumbeekstraat - Lot 5
	Schaal 1/50

index A - 07.04.2020 PLAN 13/18

Legende:

stopcontact. TL- verlichting minuterie. LED muurlamp
schakelaar muurspot. spot in grond onderkastverl. lichtpunt.
sensor spot. detector bel.

DE ARCHITECT
BVBA INT.BURG.ARCH.VEN. Lievens & Bert
Architect Hugo Lievens
P. Van Cauwelaertstraat 155 - 1740 Ternat
tel.: 02/582.74.30 - fax. : 02/453.11.23

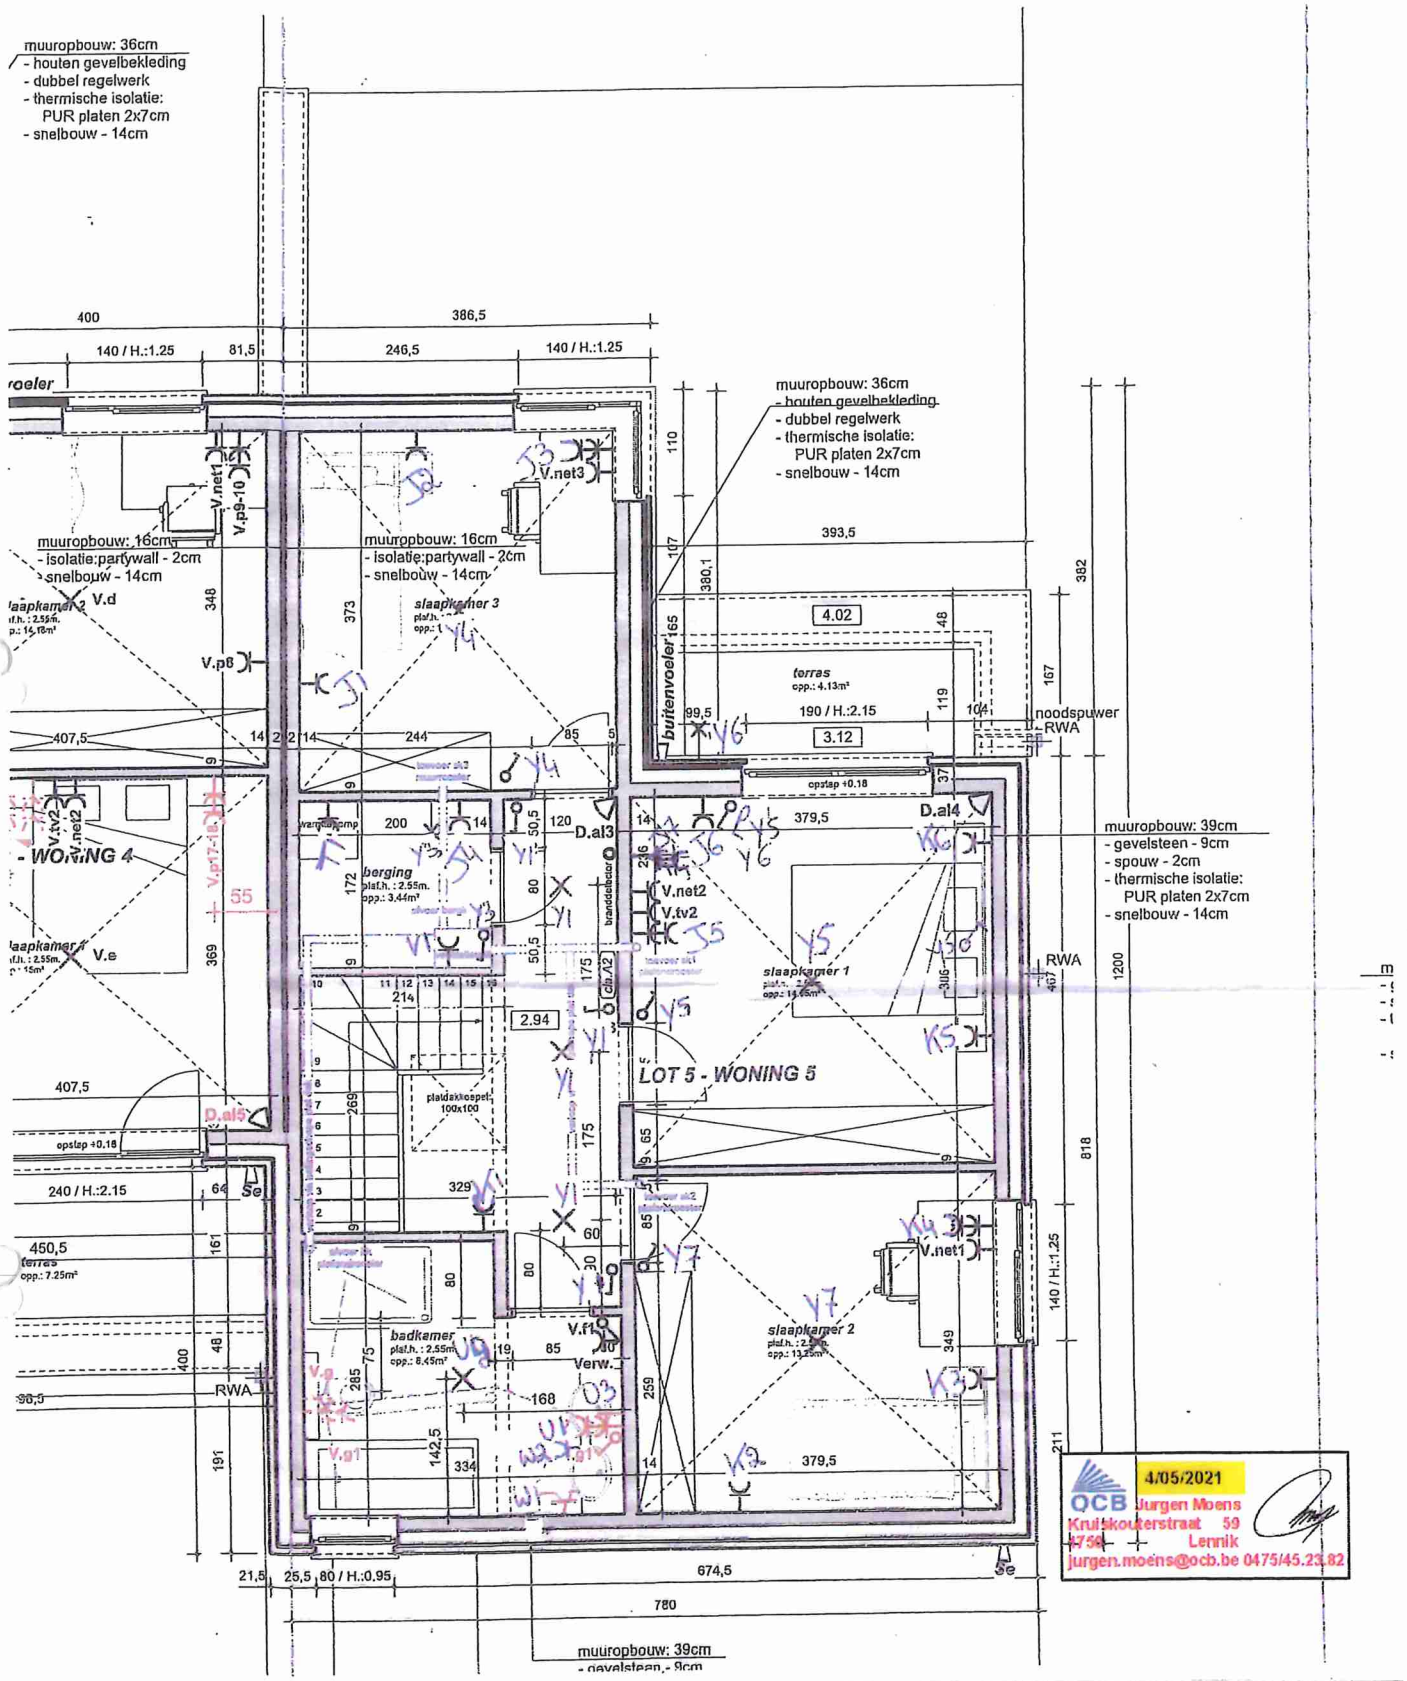

PLAN	ELEKTR. EERSTE VERDIEPING	index A - 07.04.2020 PLAN 14/18 index B - 28.01.2021
PROJECT	Lumbeekstraat - Woning 5 - Lot 5	
	Lumbeekstraat - Lot 5 Schaal 1/50	Legende: stopcontact. TL- verlichting minuterie. LED muurlamp schakelaar muurspot. spot in grond onderkastverl. lichtpunt. sensor spot. detector bel.
DE ARCHITECT	BVBA INT.BURG.ARCH.VEN. Lievens & Bert Architect Hugo Lievens P. Van Cauwelaertstraat 155 - 1740 Ternat tel.: 02/582.74.30 - fax. : 02/453.11.23 e-mail : hugo@lievens-arch.be	