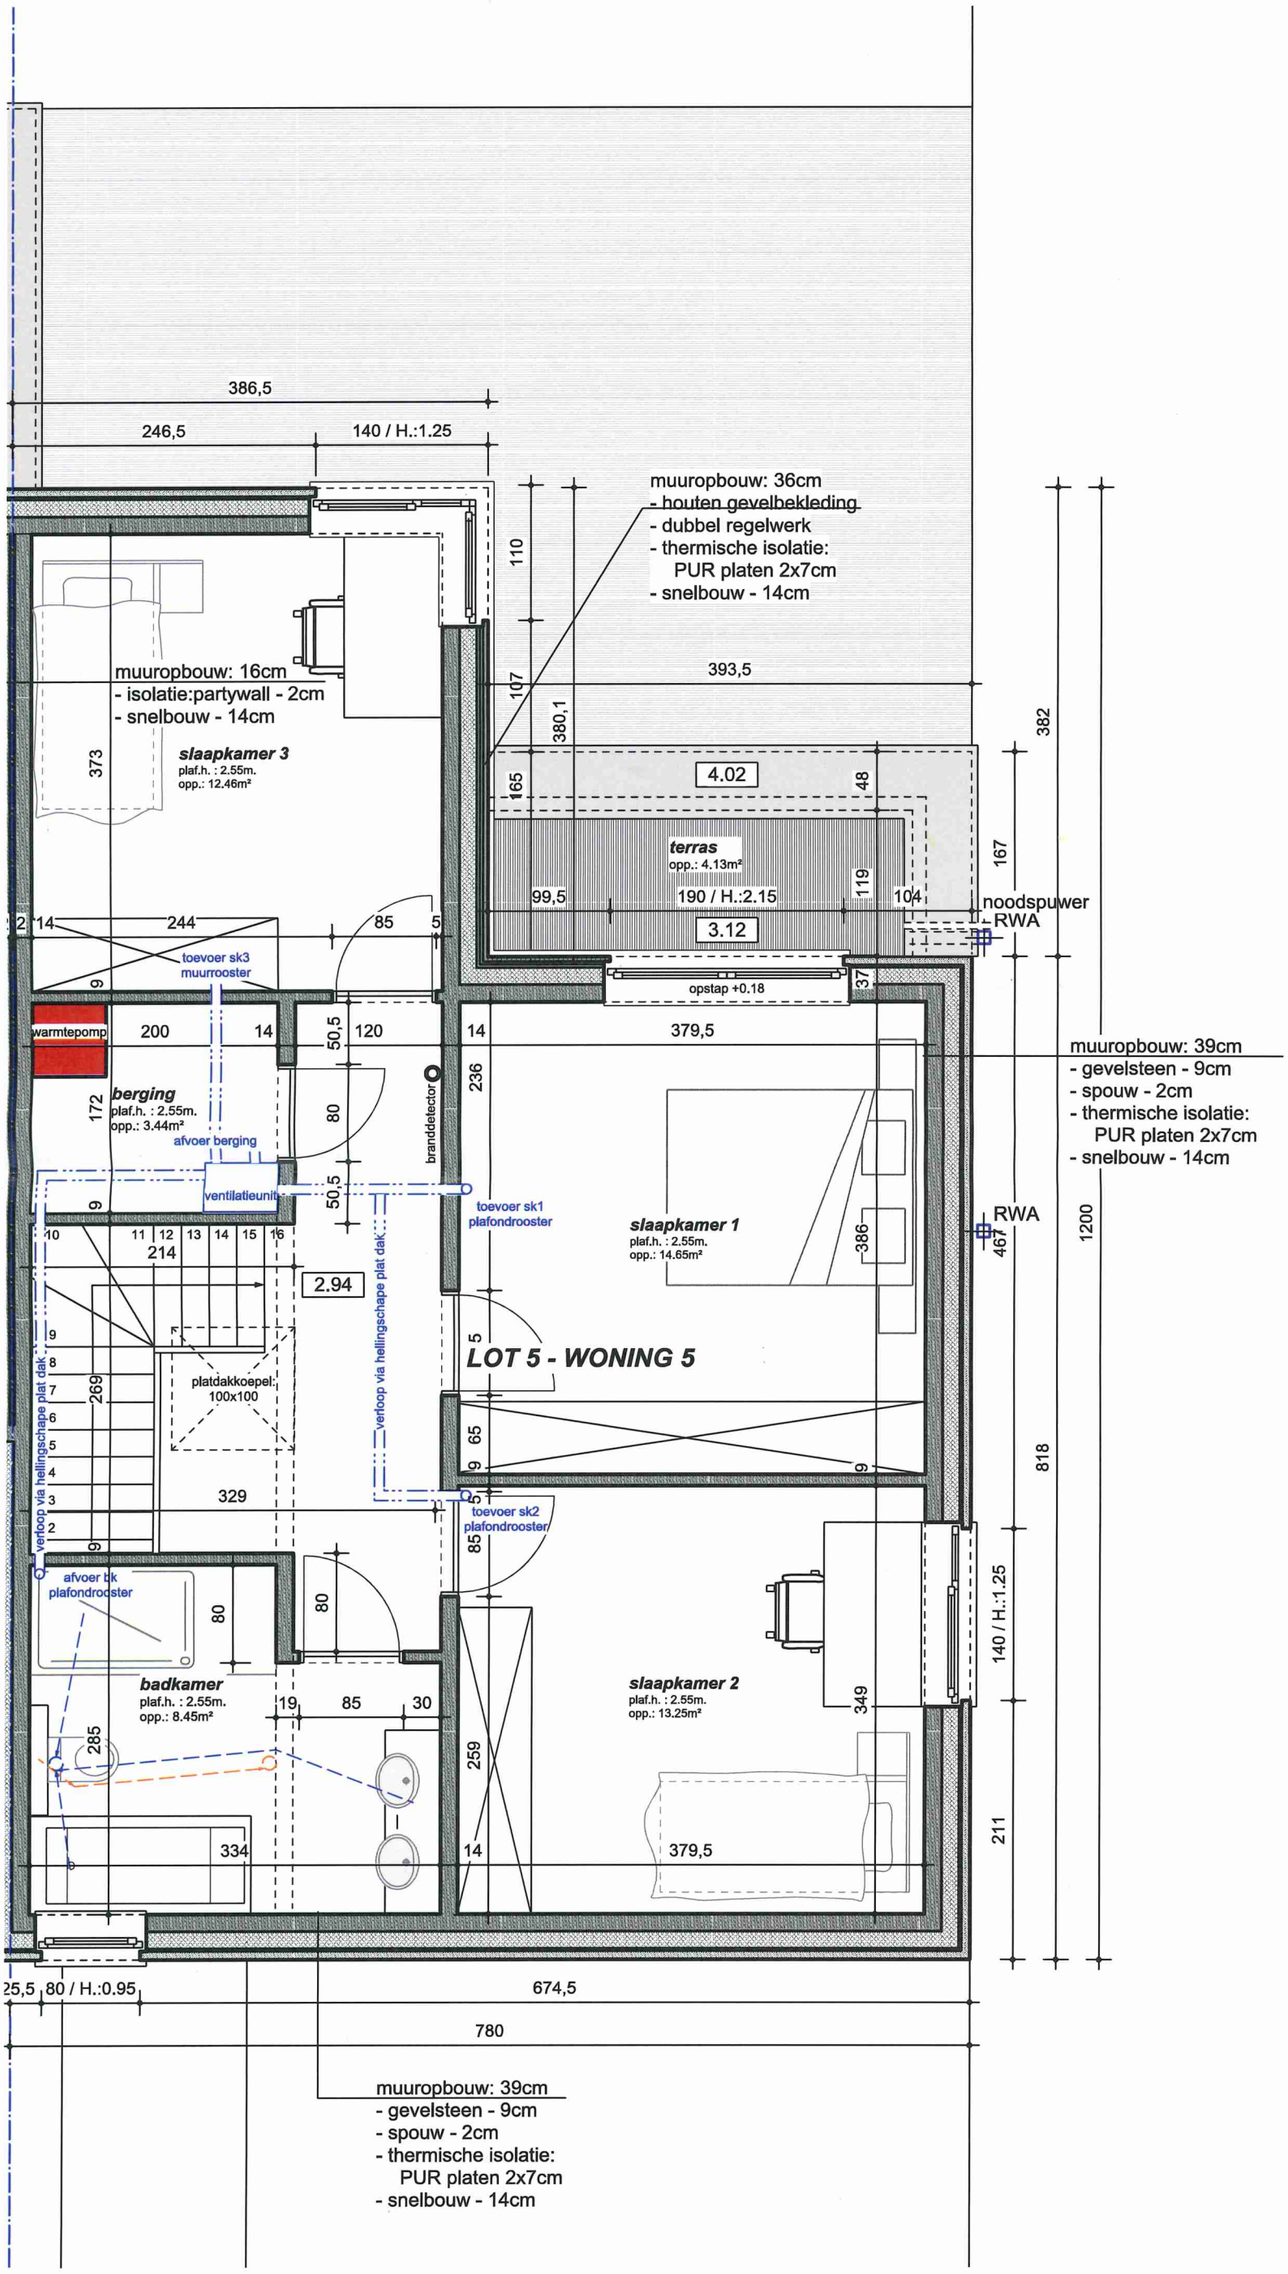

386,5
246,5
140 / H.:1.25
muuropbouw: 36cm
- houten gevelbekleding
- dubbel regelwerk
- thermische isolatie:
PUR platen 2x7cm
- snelbouw - 14cm
110
393,5
107
380,1
382
muuropbouw: 16cm
- isolatie:partywall - 2cm
- snelbouw - 14cm
373
slaapkamer 3
plaf.h. : 2.55m.
opp.: 12.46m²
4.02
165
48
terras
opp.: 4.13m²
167
99,5
190 / H.:2.15
119
104
noodspuwer
RWA
2
14
244
85
5
3.12
toevoer sk3
muurrooster
9
opstap +0.18
37
warmtepomp
200
14
50,5
120
14
379,5
muuropbouw: 39cm
- gevelsteen - 9cm
- spouw - 2cm
- thermische isolatie:
PUR platen 2x7cm
- snelbouw - 14cm
berging
plaf.h. : 2.55m.
opp.: 3.44m²
172
80
236
branddetector
afvoer berging
ventilatieunit
50,5
toevoer sk1
plafondrooster
slaapkamer 1
plaf.h. : 2.55m.
opp.: 14.65m²
386
RWA
467
1200
10
11
12
13
14
15
16
214
2.94
LOT 5 - WONING 5
platdakkoepel:
100x100
269
329
verloop via hellingschape plat dak
toevoer sk2
plafondrooster
85
65
818
afvoer bk
plafondrooster
80
80
badkamer
plaf.h. : 2.55m.
opp.: 8.45m²
19
85
30
285
slaapkamer 2
plaf.h. : 2.55m.
opp.: 13.25m²
349
140 / H.:1.25
259
334
14
379,5
211
25,5
80 / H.:0.95
674,5
780
muuropbouw: 39cm
- gevelsteen - 9cm
- spouw - 2cm
- thermische isolatie:
PUR platen 2x7cm
- snelbouw - 14cm