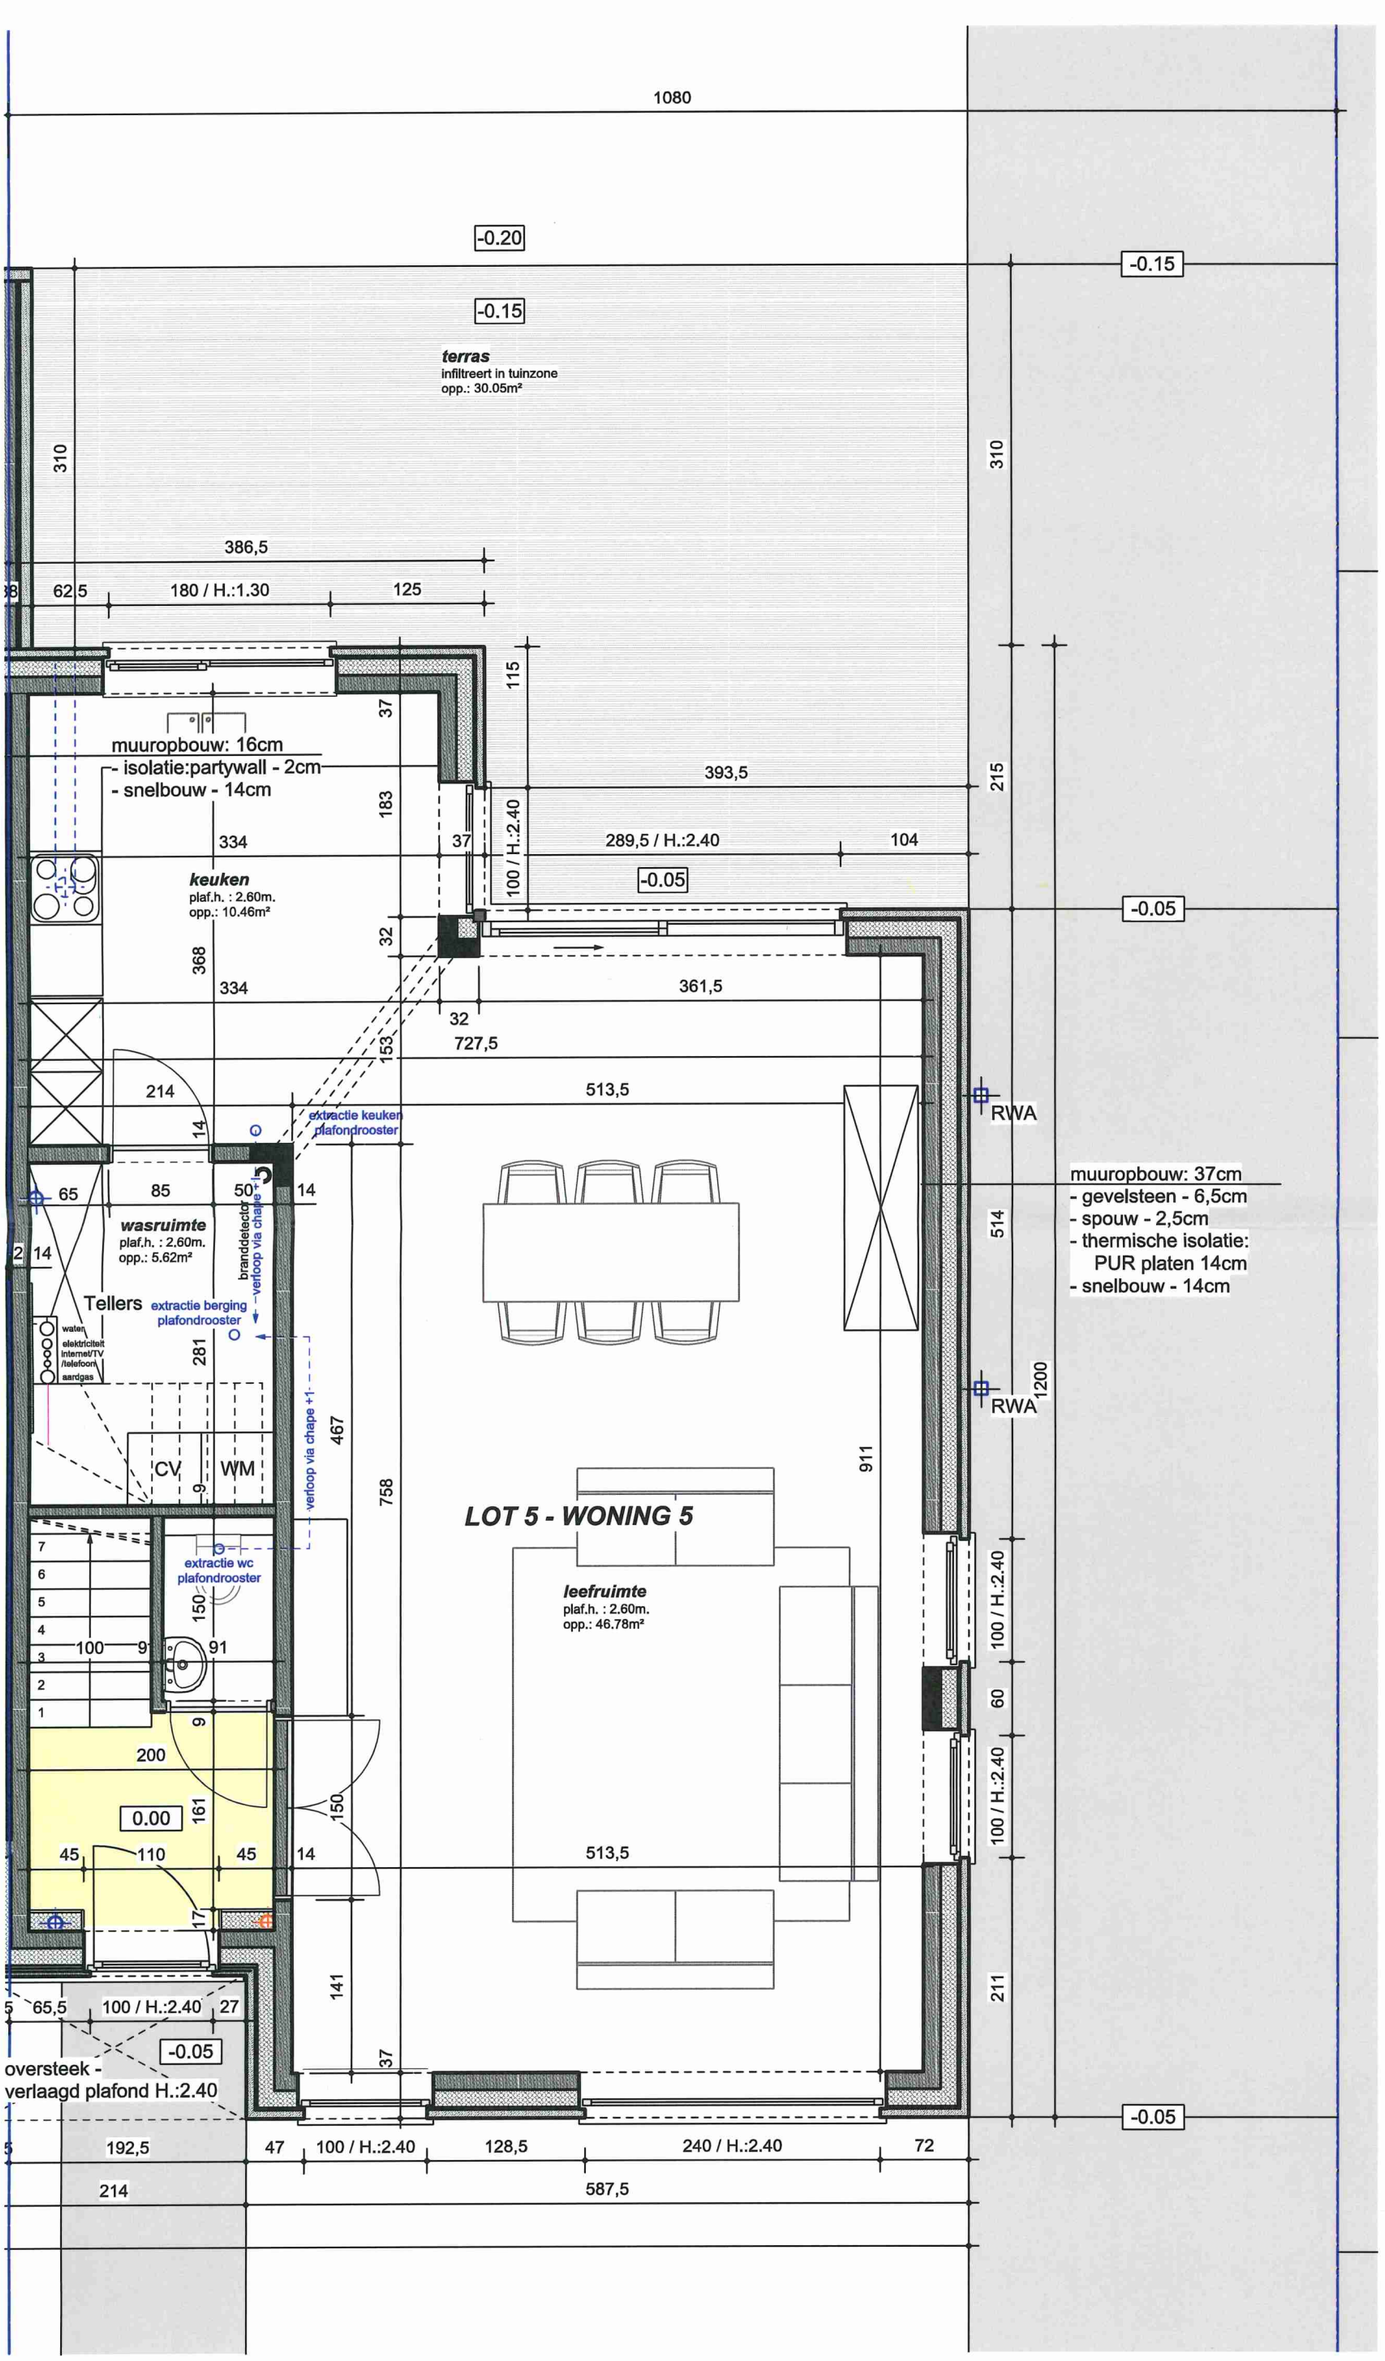

1080
-0.20
-0.15
-0.15
terras
infiltreert in tuinzone
opp.: 30.05m²
310
310
386,5
62,5
180 / H.:1.30
125
115
37
muuropbouw: 16cm
- isolatie:partywall - 2cm
- snelbouw - 14cm
393,5
215
183
334
37
289,5 / H.:2.40
104
100 / H.:2.40
keuken
plaf.h. : 2.60m.
opp.: 10.46m²
-0.05
-0.05
32
368
334
361,5
32
727,5
153
214
14
513,5
extractie keuken
plafondrooster
RWA
muuropbouw: 37cm
- gevelsteen - 6,5cm
- spouw - 2,5cm
- thermische isolatie:
PUR platen 14cm
- snelbouw - 14cm
65
85
50
14
wasruimte
plaf.h. : 2,60m.
opp.: 5.62m²
branddetector
verloop via chape +1
514
2
14
Tellers
extractie berging
plafondrooster
water
elektriciteit
internet/TV
/telefoon
aardgas
281
RWA
1200
verloop via chape +1
467
CV
WM
9
758
911
LOT 5 - WONING 5
extractie wc
plafondrooster
leefruimte
plaf.h. : 2,60m.
opp.: 46.78m²
7
6
5
4
3
2
1
150
100
9
91
100 / H.:2.40
60
100 / H.:2.40
9
200
0.00
161
150
45
110
45
14
513,5
17
141
211
5
65,5
100 / H.:2.40
27
-0.05
oversteek -
verlaagd plafond H.:2.40
37
-0.05
5
192,5
47
100 / H.:2.40
128,5
240 / H.:2.40
72
214
587,5