ORIGINAL

VINÇOTTE asbl
Organisme de contrôle agréé | Service externe pour les contrôles techniques sur le lieu de travail
Siège social : Jan Olieslagerslaan 35 • 1800 Vilvoorde • Belgique
TVA BE 0402.726.875 • RPM Bruxelles • BNP Paribas Fortis: BE25 2100 4144 1482 • BIC: GEBABEBB

Rue Phocas Lejeune 11 • 5032 Gembloux • Belgique • tél: +32 81 432 611 • gembloux@vincotte.be

Personne à contacter: BAPS LAURENT, Electricité

• Nos coordonnées
Rapport N°: GEM/15/30613306/00/FR/000

Réf. contrat: /

• Vos coordonnées
Réf: /

COMOTH Bernd - ELECTRICITE
Bahnhofstrasse, 25A
4750 Bütgenbach
Belgique

• Données d'intervention
Lieu: BURKHARDT
Rue de la Station, 29
4950 Sourbrodt
Date: 06/08/2018
Effectuée par: GANSER FRANCIS / CSI

RAPPORT DE VISITE DE CONTROLE DES INSTALLATIONS ELECTRIQUES A BASSE TENSION

INSTALLATION : Magasin, Ateliers et Bureaux

NOTE 1 : Nous attirons votre attention sur l'arrêté royal du 12 août 1993 qui définit les prescriptions minimales de sécurité auxquelles doivent satisfaire les équipements de travail existants (machines, appareils, outils ou installations), en tenant compte de l'état d'évolution de la technique. Ceci inclut l'équipement électrique des machines et les installations électriques.

Nos services sont à votre disposition pour des informations additionnelles.

BASE DE L'EXAMEN

Le contrôle a été effectué selon les prescriptions suivantes:
- RÈGLEMENT GÉNÉRAL SUR LES INSTALLATIONS ELECTRIQUES (RGIE)

RUBRIQUES DU RAPPORT

I. CARACTERISTIQUES TECHNIQUES GENERALES
II. MESURES / ESSAIS
III. INFRACTIONS
IV. OBSERVATIONS
V. TABLEAUX

CONCLUSION

- L'installation électrique dont il est question dans le présent rapport est conforme aux prescriptions définies ci-avant.
- Nous vous invitons à tenir compte des observations et/ou recommandations reprises dans le présent rapport.

Ing. J. WINDEY
Directeur Général

Date de l'impression : 11/10/2018
Nombre de pages : 3
Annexe(s) : 1
Distribution : or. 1
cc. /

BELAC 040-INSP

I. CARACTERISTIQUES TECHNIQUES GENERALES

1. Généralités

Article(s) de référence

art. 87 RGIE - Installation électrique sans service électrique (sans personnel BA4-BA5) et présence des plans et schémas approuvés : voir art. 88 du RGIE

Art.278 RGIE: Anciennes installations des parties privées domestiques

Schémas de mise à la terre :	Lieu(x)/transfo / Source
Schéma TT	Réseau public

Tension(s) de service :		Lieu(x)
Tension de service :	3N400/230V	

2. Facteurs d'influences externes

Selon l'information qui nous a été communiquée, les facteurs d'influences externes particuliers sont mentionnés sur un ou plusieurs plans de l'établissement ou de l'installation.

3. Description

Copie de plans et schémas en annexe
Copie de plans et schémas sur place

II. MESURES ET ESSAIS

1. Dispositifs de mise à la terre

Plusieurs piquets

Mesure non-déconnectée 25Ω Magasin
8Ω Atelier et maison

Emplacement du sectionneur de terre : Dépôt et cave

Les 2 terres distinctes sont rélier entre elles (après les sectionneurs de terre)

2. Mesures d'isolement

Les mesures effectuées ont donné des valeurs suffisantes

3. Appareils de mesure

Appareils de base dont l'agent est titulaire.

4. Divers

Néant

III. INFRACTIONS

Néant

IV. OBSERVATIONS

F1 Le contrôle concerne le magasin, les dépôts, les ateliers et les parties privées raccordées sur l'installation de l'atelier (ancienne cuisine, 2 chambres à l'étage)

V. TABLEAUX

Néant

ORIGINAL

Inventaire des facteurs d'influences externes (RGIE art. 19)

Adresse de l'installation: Burkardt Werner
Rue de la Station 25

Date de conception: 6-8-2018

Appartenant aux plans et/ou schémas avec les numéros:

Appartenant au procès-verbal de contrôle avec référence:

( ) Il n'a pas été mentionné de facteurs d'influences externes spécifiques.
( ) Les facteurs d'influences externes spécifiques mentionnés ci-après sous forme de tableau sont présents:

Lieu/ Local	AA	AD	AE	AF	AG	AH	AK	AL	BA	BB	BC	BD	BE	CA	CB
Depots Arriere Grand Magasin	4	1	1	1	2	1	1	1	1	1	1	1	1	2	1
Grand Magasin Expo	4	1	1	1	1	1	1	1	1	1	1	1	2	2	1
Atelier Velo	4	1	1	3	1	1	1	1	1	1	1	1	2	2	1
Buro Serveur	4	1	1	1	1	1	1	1	1	1	2	1	1	1	1
Cuisine	4	1	1	3	1	1	1	1	1	1	1	1	2	1	1
Local chaufferie	5	1	1	3	1	1	1	1	1	1	3	1	2	2	1
Stock Tandeuse	4	1	1	3	1	1	1	1	1	1	2	1	2	2	1
Atelier Tandeuse	5	1	1	3	2	1	1	1	1	1	3	1	2	2	1
Cave chaufferie	5	1	1	1	1	1	1	1	1	1	2	1	2	2	1
Cave Depots Nobrick	5	1	1	3	2	1	1	1	1	1	2	1	2	2	1
Cuisine Personnel	5	1	1	1	1	1	1	1	1	1	3	1	2	1	1
Grand Magasin Expo Sanitaire	5	1	1	1	2	1	1	1	1	1	3	1	1	1	1

ORIGINAL

Exploitant ou son représentant		Responsable de l'organisme agréé	
Date	6-8-2018	Date	6 août 2018
Nom	BURKARDT	Nom	
Signature		Signature	

BURKARDT WERNER
RUE DE LA STATION 29
4950 SOURBRODT

LIEU : GRAND MAGASIN

ORIGINAL

ELECTRICITE
COMOTH BERND
RUE DE LA GARE 25A
4750 WEYWERTZ
TVA 0755174494

6-8-2018

A FEHLERSTROMSCHALTER OBERTEIL SICHERUNGS KASTEN ALLES MIT A

A1 STECKDOSE DVR EINGANG
A2 STECKDOSE KÜCHE + B BOX + EINGANGS TÜREN BURO + ATELIER VELO
A3 LICHT GESCHÄFT TELERUPTEUR 8 – TASTER 24 MIT LED
A4 LICHT GESCHÄFT TELERUPTEUR 9 – TASTER 25
A5 LICHT GESCHÄFT TELERUPTEUR 9 – TASTER 25 MIT LED
A6 STECKDOSE BACKOFFEN KÜCHE + BEULER + GAZ ZUNDUNG GAZ HERD +
DOSE KANAL FÜR EHEMALIGUE SCHEINWERFER AUSSEN GIBEL
A7 LICHT ATELIER VELO + BURO + KÜCHE
A8 LICHT + STECKDOSEN WC + HEIZUNGS RAUM + LICHT TECKE + SÄULE
MITTE + BEULER
A9 STECKDOSEN LAGER HINTEN + MITTE DURCHGANG
A10 ?
A11 ROTE LUFT HEIZUNG
A12 ALARM ANLAGUE
A13 ?
B1 LICHT HALLE RECHTS UNTEN BP1 + BP2 + BP3
B2 LICHT HALLE OBEN BP4 + BP 5
A14 STEUERUNG BEBLÄSE HEIZUNG ATELIER + PASSAGE

BP 1 LICHT HALLE RECHTS KLEIDER TEIL 1
BP 2 LICHT HALLE RECHTS KLEIDER TEIL 2
BP 3 LICHT HALLE RECHTS KLEIDER TEIL 3
BP 4 LICHT HALLE ETAGE TEIL 1
BP 5 LICHT HALLE ETAGE TEIL 2

ORIGINAL

ELECTRICITE
COMOTH BERND
RUE DE LA GARE 25A
4750 WEYWERTZ
TVA 0755174494

B FEHLERSTROMSCHALTER UNTER TEIL SICHERUNGS KASTEN ALLES MIT

B3 ?
B4 LICHT PASSAGE
B5 LICHT ÜBER TB REGALE TELERUPTEUR 7 – BP 23
B6 LICHT GESCHÄFT TELERUPTEUR 10 -- BP
B7 ?
B8 ?
B9 STECKDOSEN LEISTE ATELIER VELO
B10 LICHT LAGER HALLE HINTEN BEI PUMPE
B11 LICHT GESCHÄFT TELERUPTEUR 6 – BP 22
B12 STECKDOSEN AUSSEN SEITE VITRINE + DECKE BURO FÜR SOMFY ROLLADEN
B13 LICHT GESCHÄFT TELERUPTEUR 10 – BP 26 MIT LED
B14 STECKDOSEN KÜCHENZEILE + HAUBE
B15 STECKDOSEN TV GESCHÄFT
B16 SCHELLE EINGANGS TÜR
B17 ABGANG TB 3 LAGER HALLE HINTEN BEI PUMPE

ORIGINAL

ELECTRICITE
COMOTH BERND
RUE DE LA GARE 25A
4750 WEYWERTZ
TVA 0755174494

C HAUPT FEHLERSTROMSCHALTER GENERAL NEUE HALLE

C1 ABGANG TB 2 WARTE RAUM HIER NEBEN RECHTS
C2 PHOTO VOLTAIK ANLAGUE

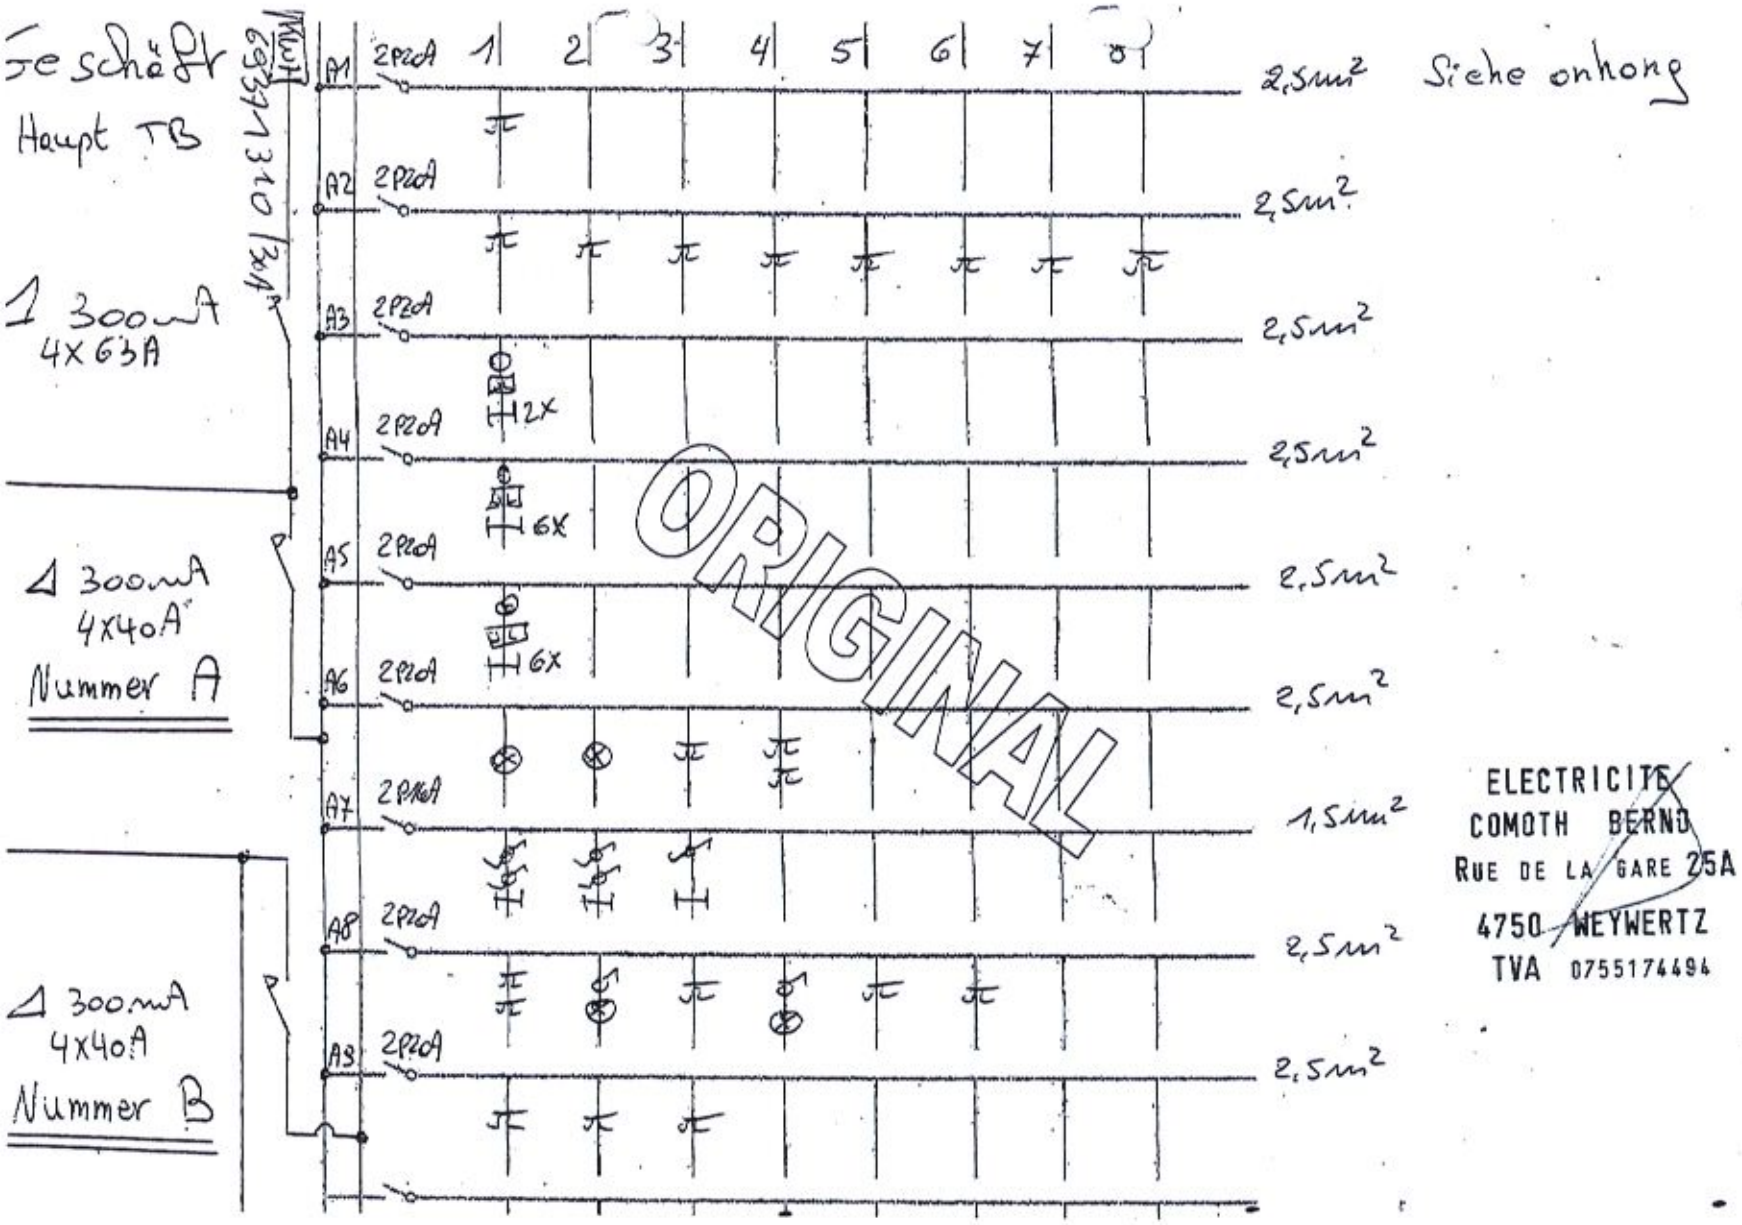
6 TELERUPTEUR FÜR BP 22
7 TELERUPTEUR FÜR BP 23
8 TELERUPTEUR FÜR BP 24
9 TELERUPTEUR FÜR BP 25
10 TELERUPTEUR FÜR BP 26

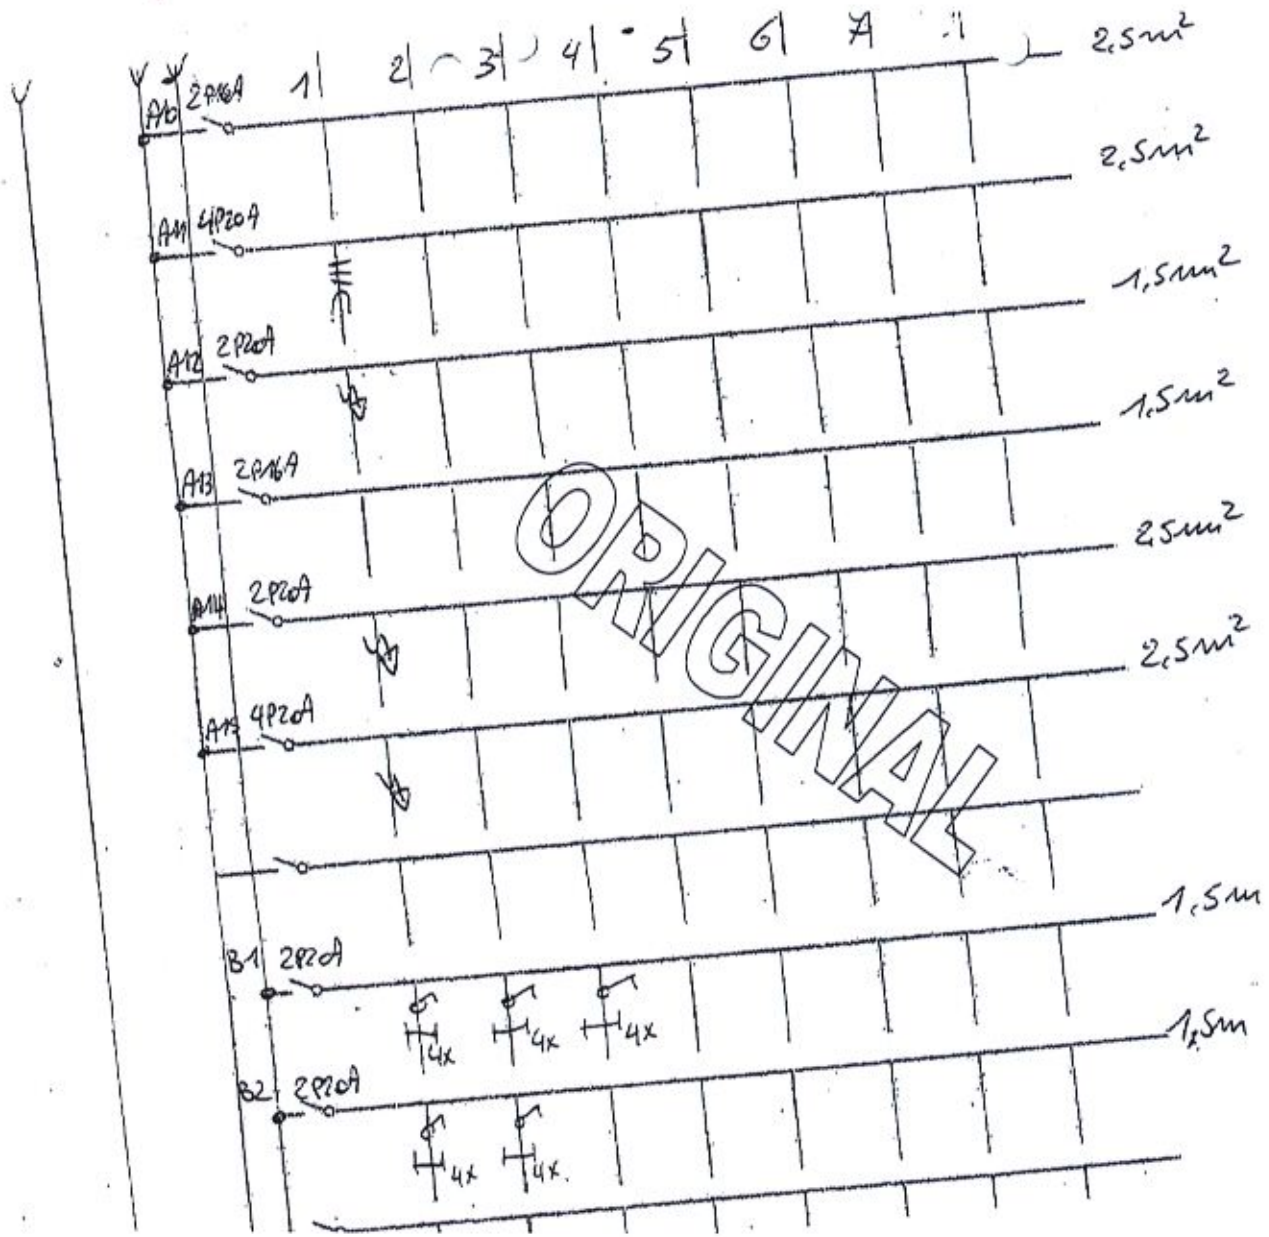
11 RELAIS PARALELL AUF TELERUPEUR FUR PANIK
12 RELAIS PARALELL AUF TELERUPEUR FUR PANIK
13 RELAIS PARALELL AUF TELERUPEUR FUR PANIK
14 RELAIS PARALELL AUF TELERUPEUR FUR PANIK

15 LDR FÜR LED VITRINE UND AUSSEN WERBUNG ÜBER THEBEN TB 3
16 RELAIS
17 UHR
18 RELAIS
19 TRAFO FÜR SCHELLE GESCHÄFT
20 PHOTO ZELLE EINGANGS TÜR GESHÄFT
21 RELAIS PHOTO ZELLE EINGANGS TÜR GESHÄFT
22 LICHT GESCHÄFT
23 LICHT GESCHÄFT
24 LICHT GESCHÄFT
25 LICHT GESCHÄFT
26 LICHT GESCHÄFT
27 RESERVE

ORIGINAL

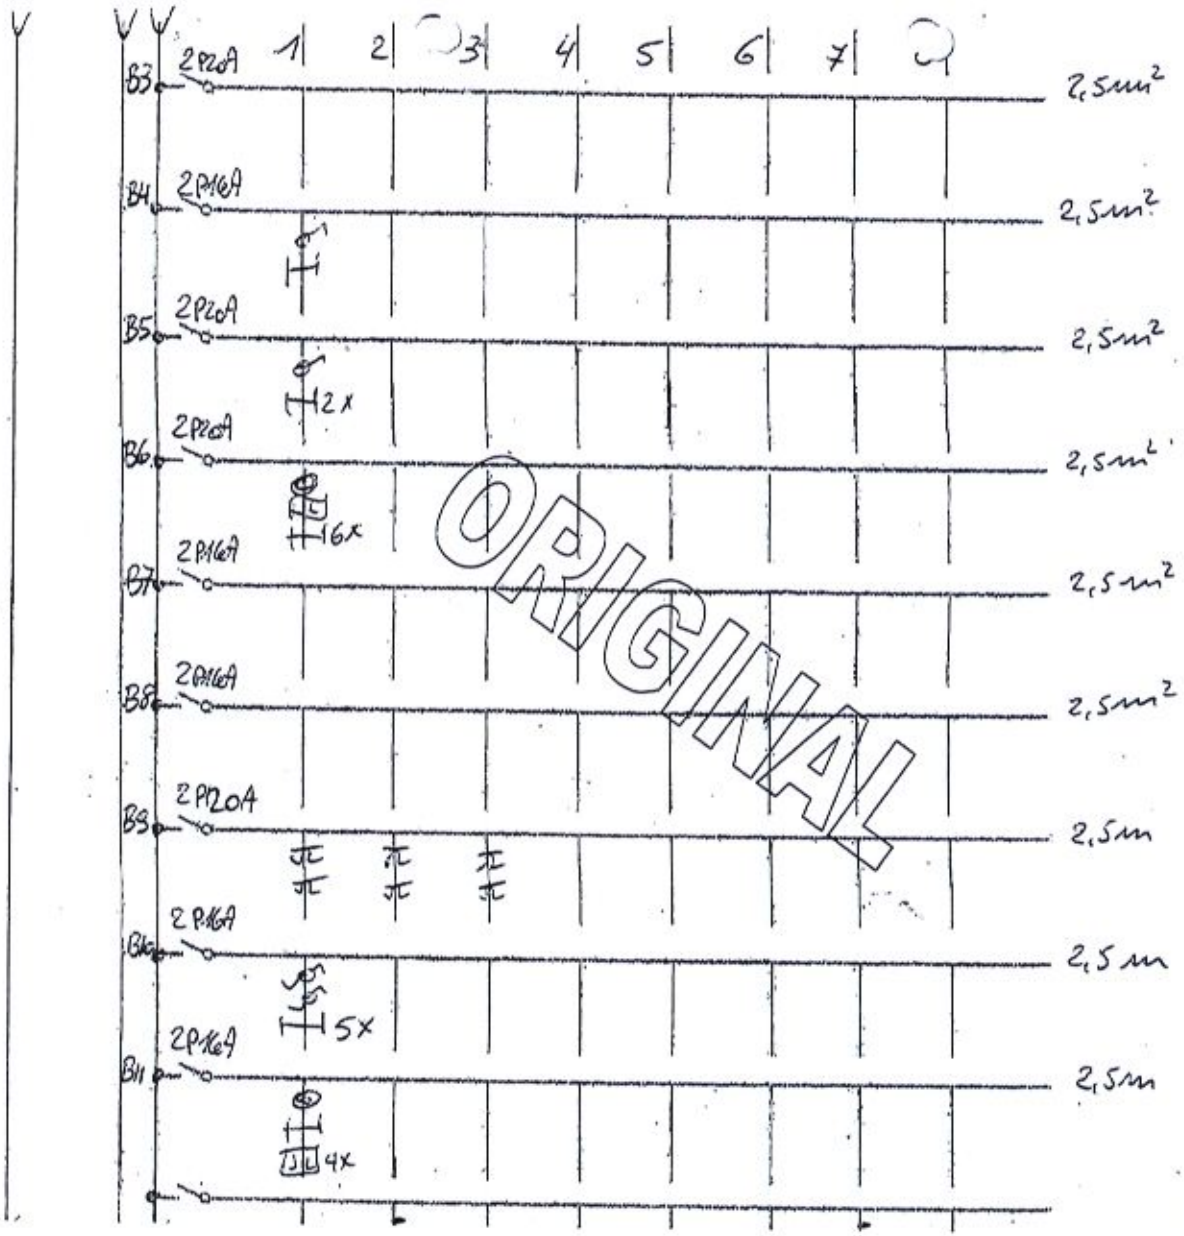
ELECTRICITE
COMOTH BERND
RUE DE LA GARE 25A
4750 WEYWERTZ
TVA 0755174494


Geschäft
Haupt TB
1 300mA
4X63A
Δ 300mA
4X40A
Nummer A
Δ 300mA
4X40A
Nummer B
5G35V310/3x4
A1 2P20A
A2 2P20A
A3 2P20A
A4 2P20A
A5 2P20A
A6 2P20A
A7 2P16A
A8 2P20A
A9 2P20A
1 2 3 4 5 6 7 8
2,5mm²
2,5mm²
2,5mm²
2,5mm²
2,5mm²
2,5mm²
1,5mm²
2,5mm²
2,5mm²
12X
6X
6X
Siehe anhang
ORIGINAL
ELECTRICITE
COMOTH BERNO
RUE DE LA GARE 25A
4750 WEYWERTZ
TVA 0755174494



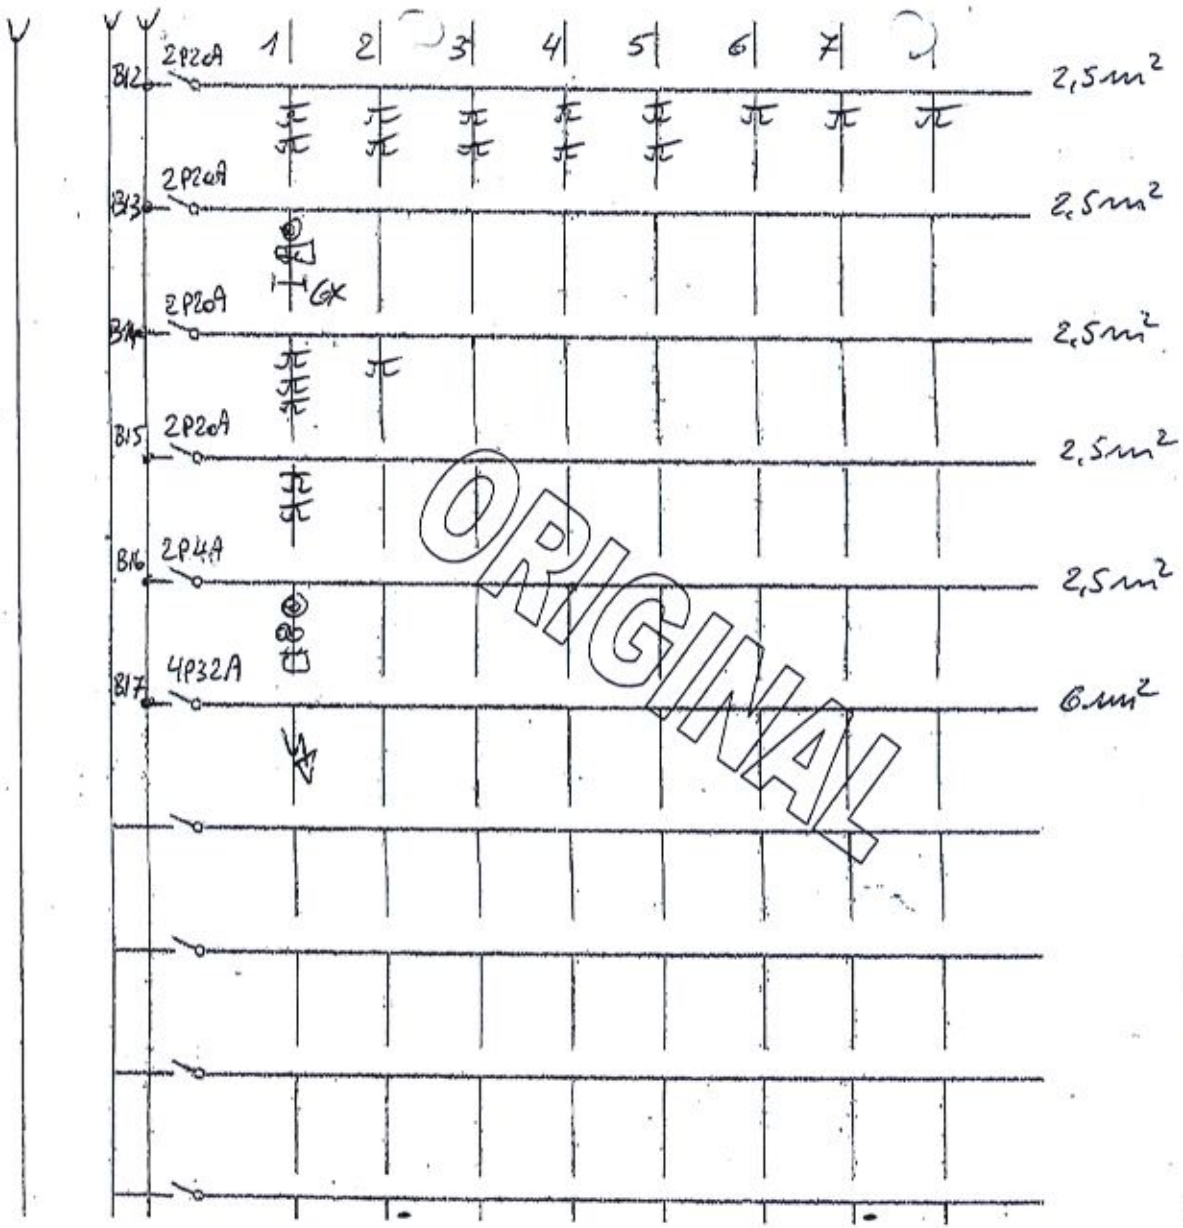
ORIGINAL

ELECTRICITE
COMOTH BERND
RUE DE LA GARE 25A
4750 WEYWERTZ
TVA 0755174494



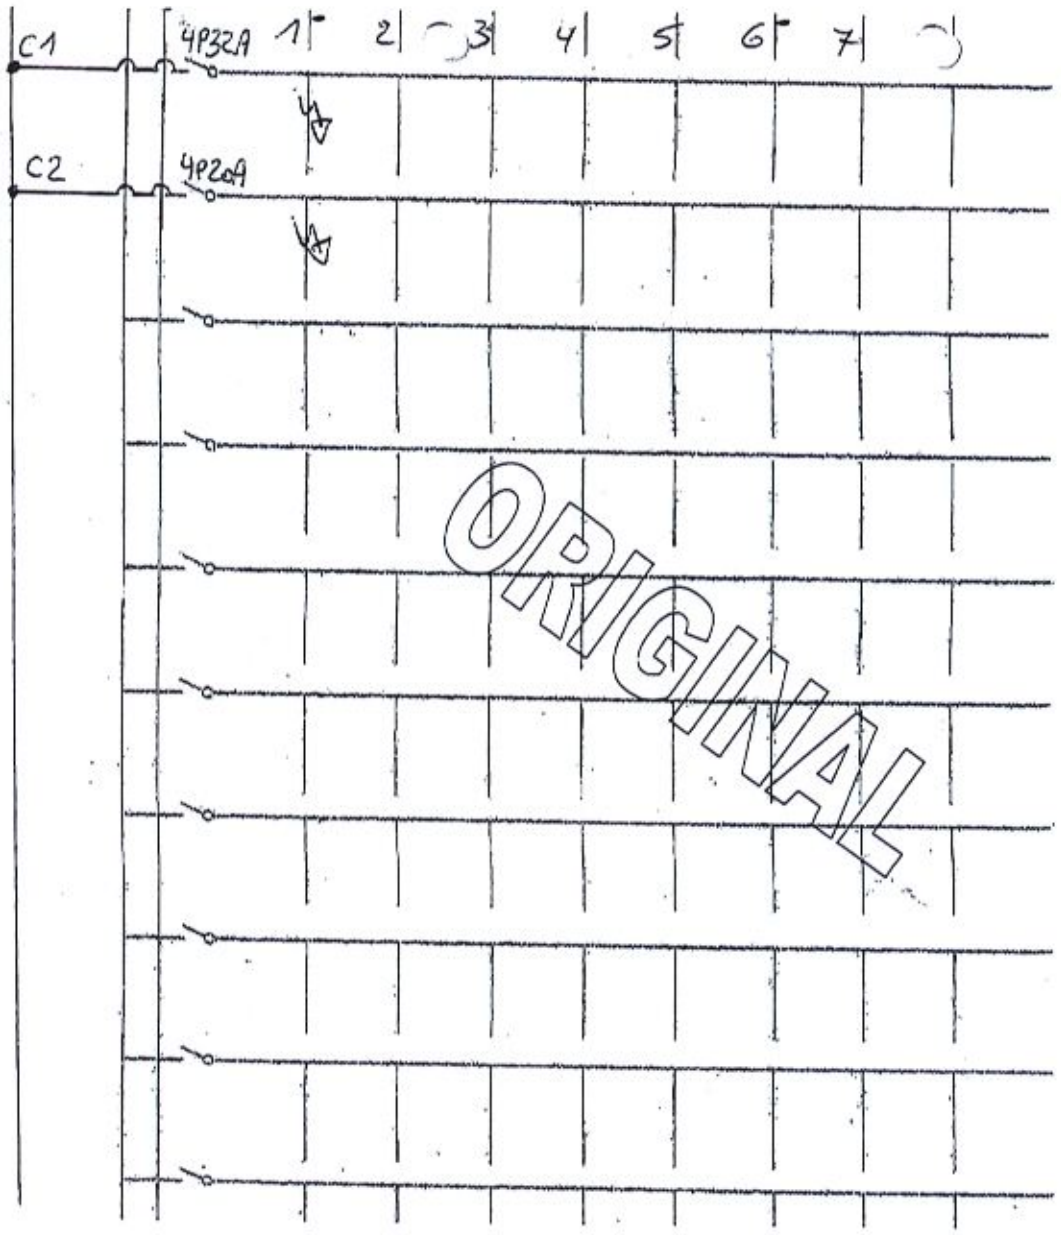
ORIGINAL

ELECTRICITE
COMOTH ~~BERND~~
RUE DE LA GARE 25A
4750 WEYWERTZ
TVA 0755174494



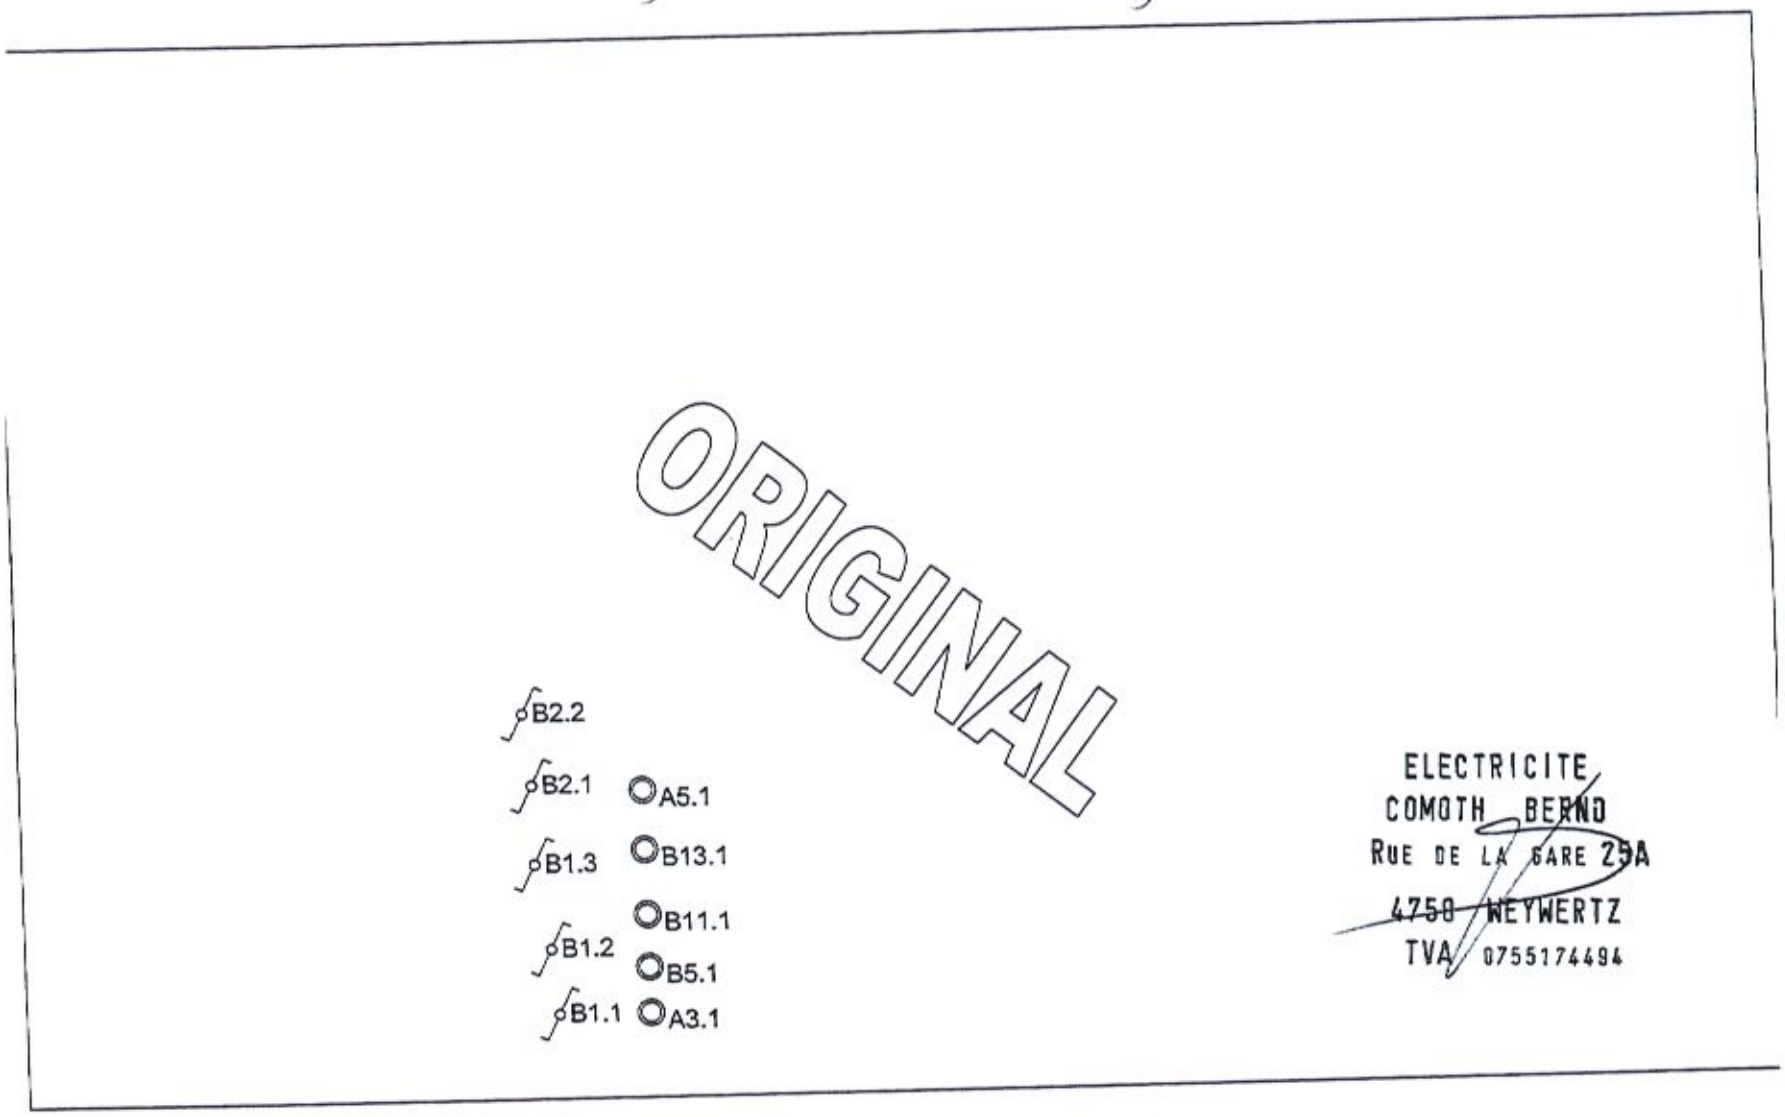
ORIGINAL

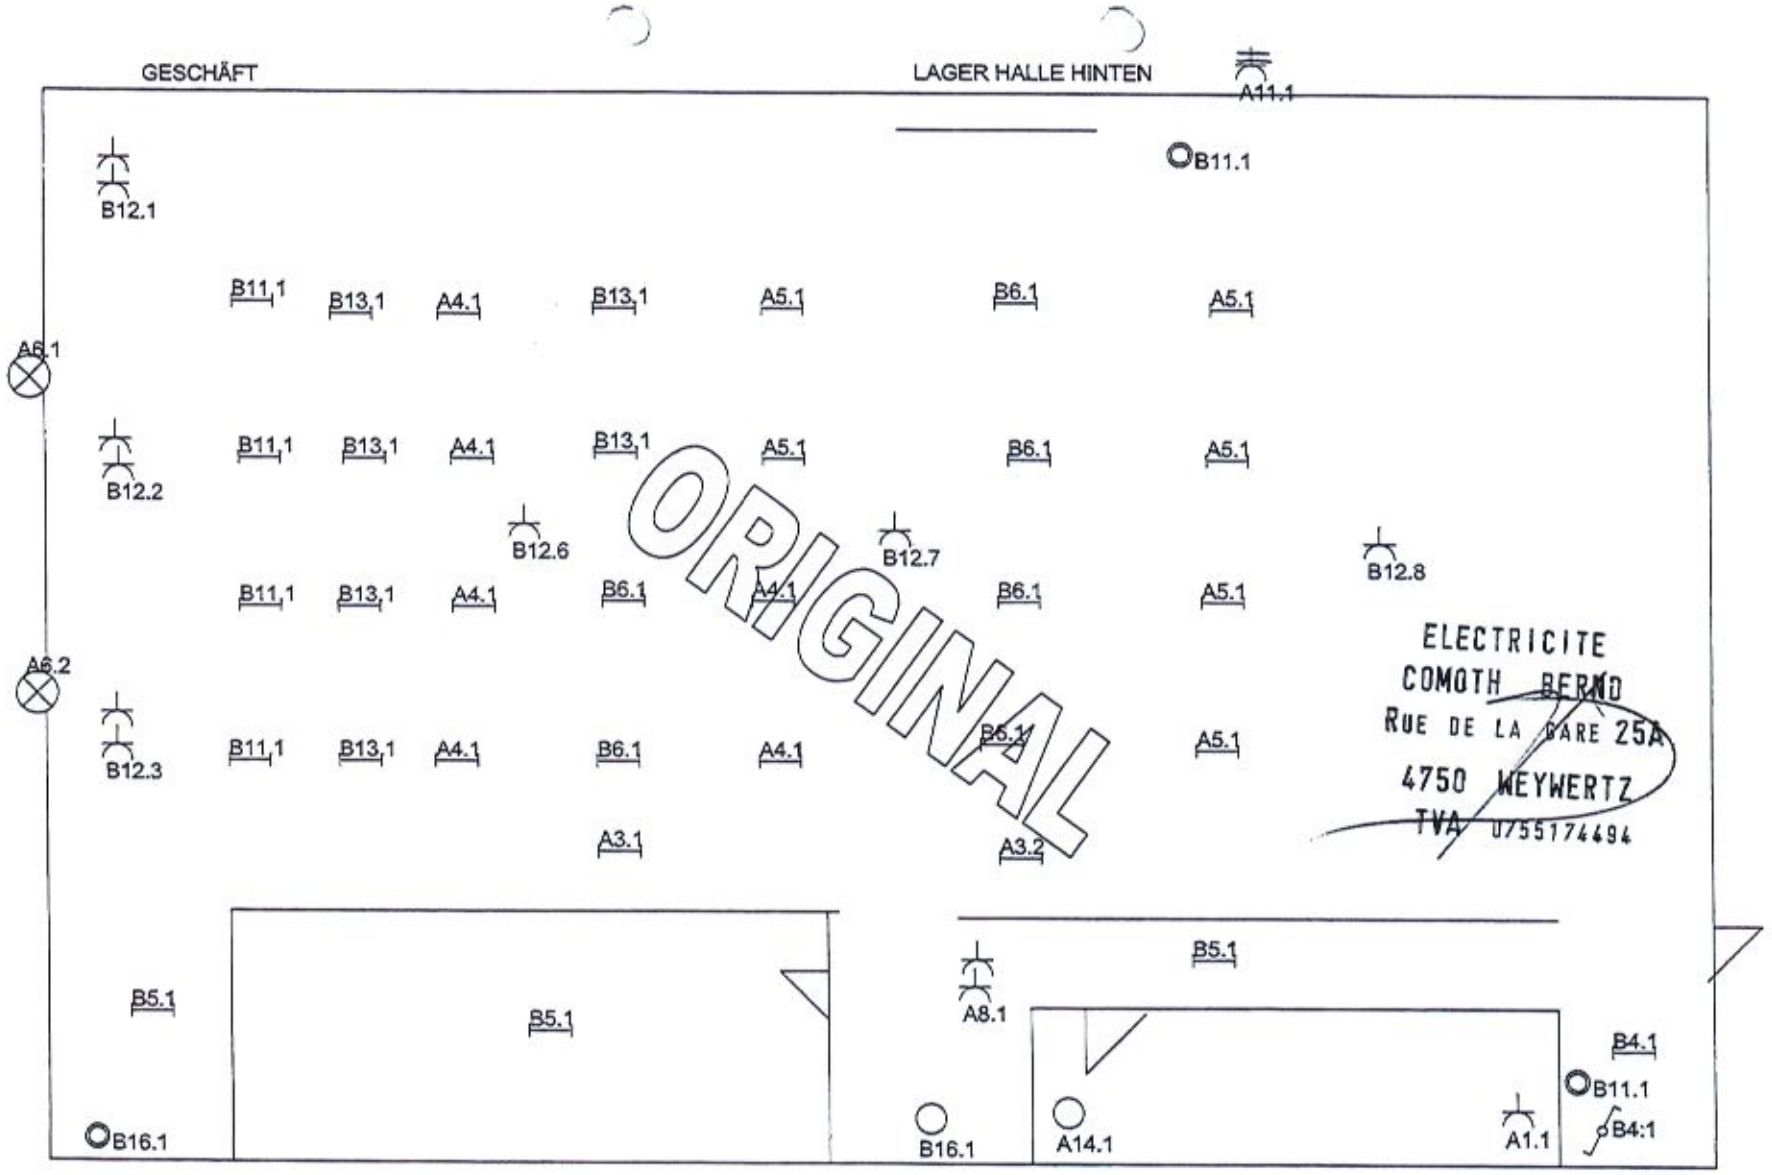
ELECTRICITE
COMOTH BERND
RUE DE LA GARE 25A
4750 WEYWERTZ
TVA 0755174494

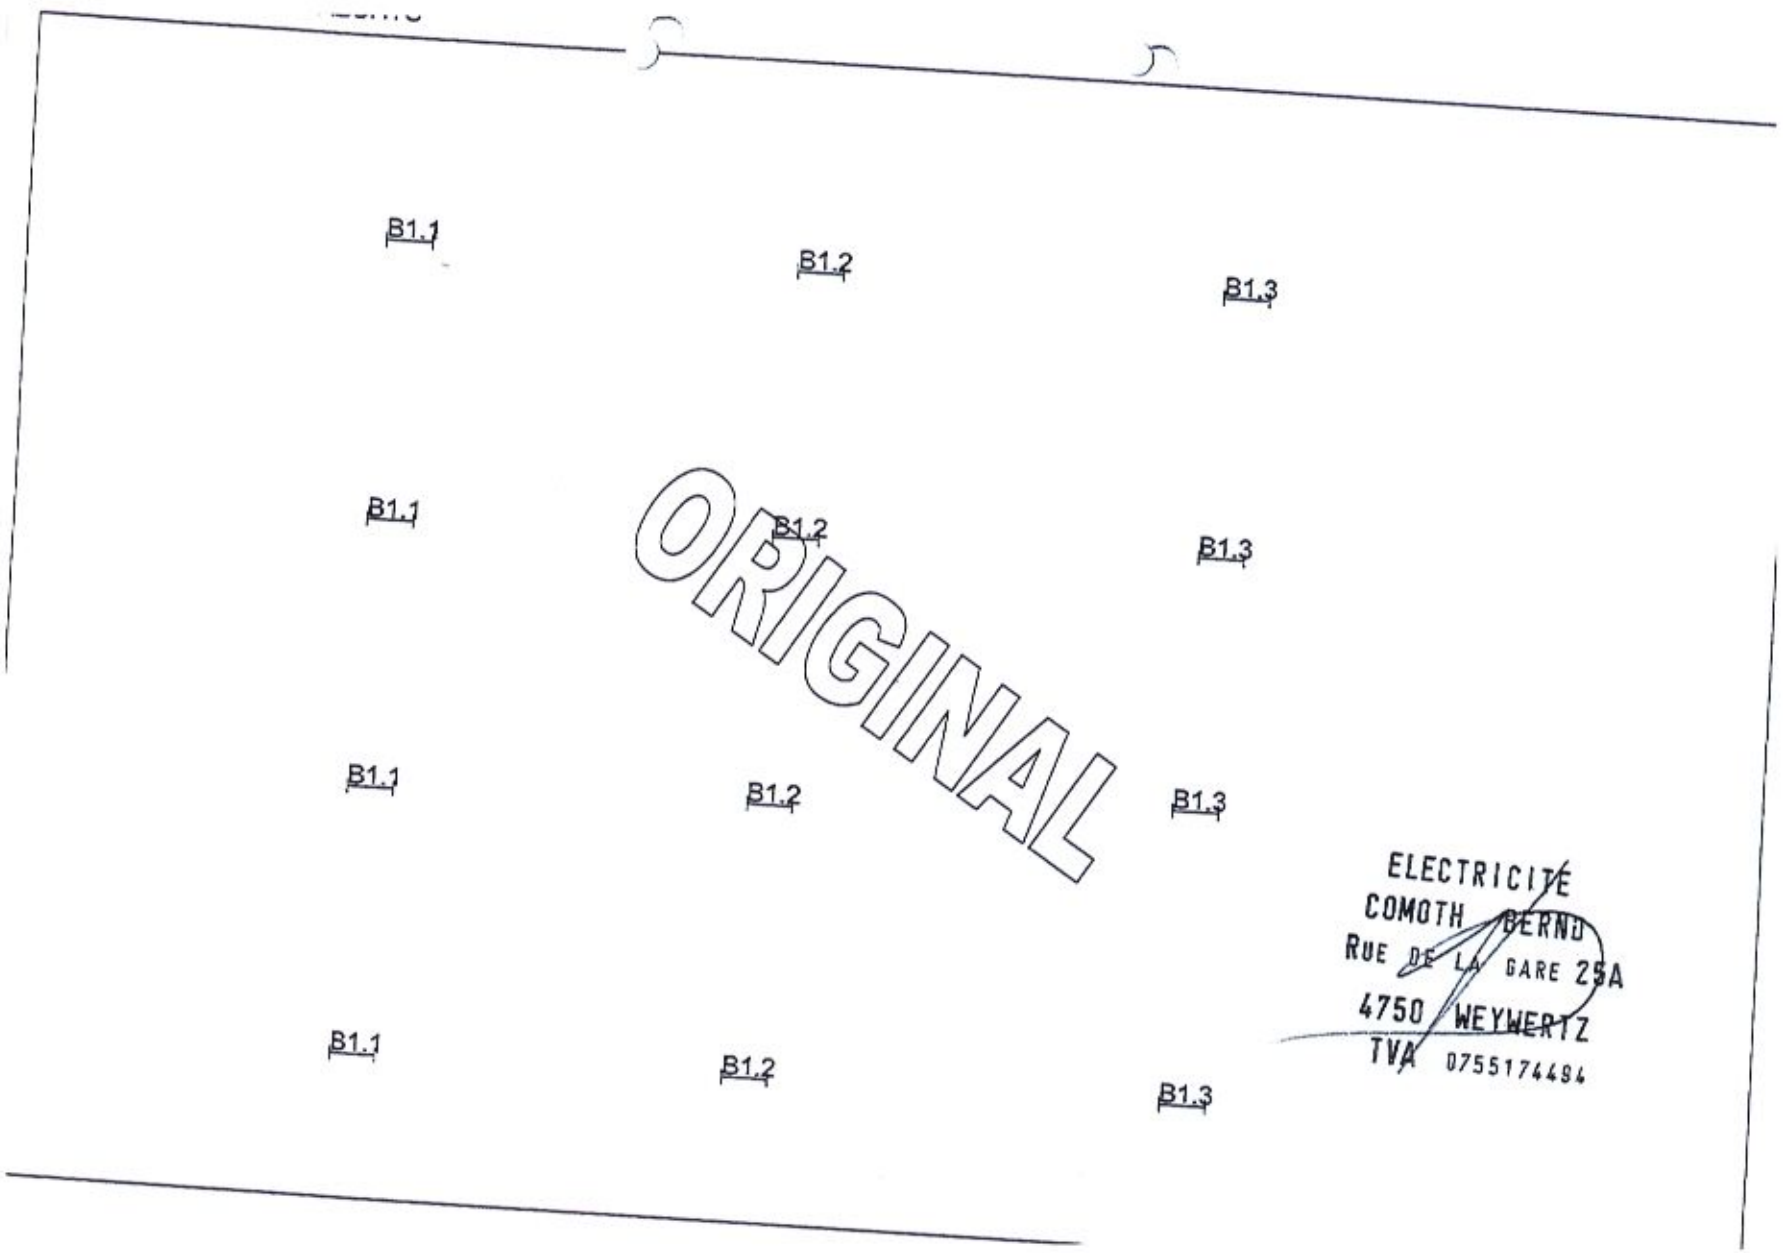


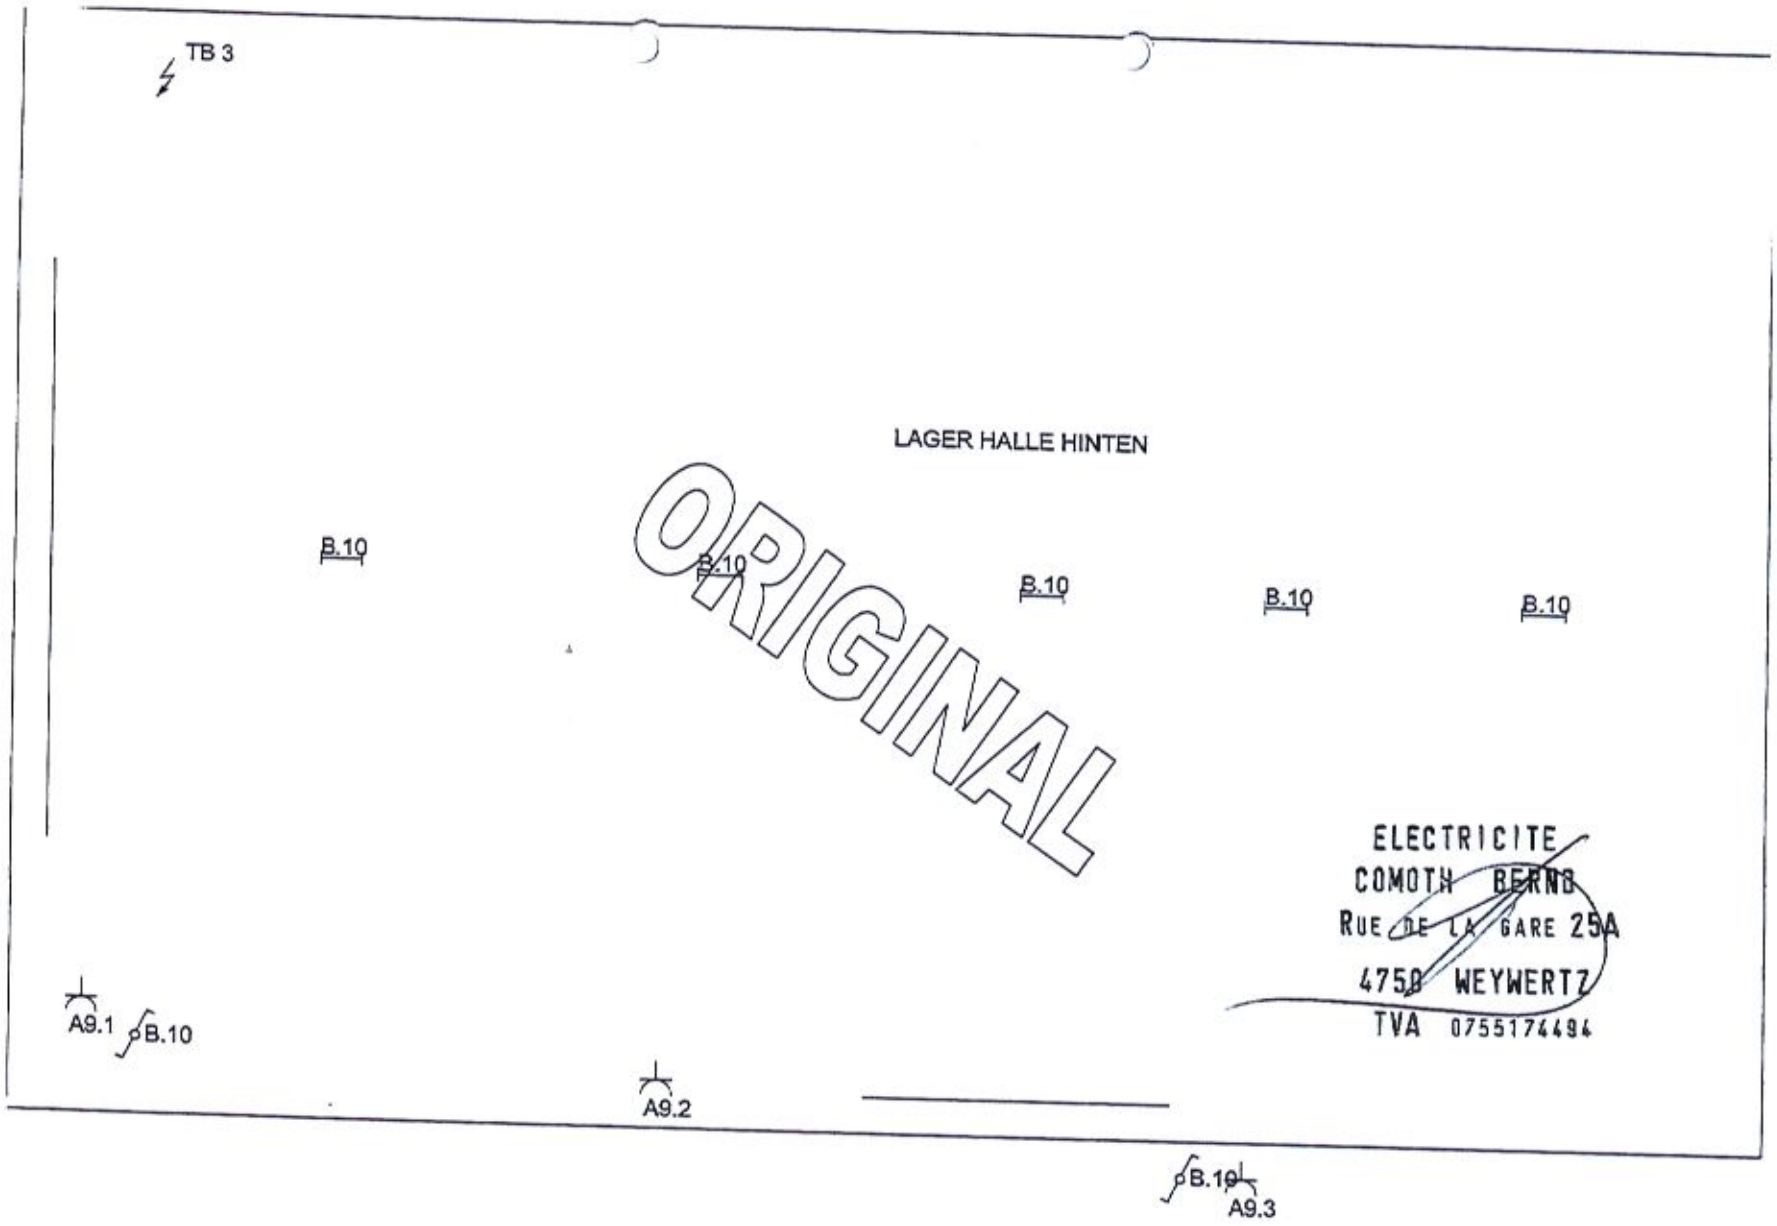
ORIGINAL

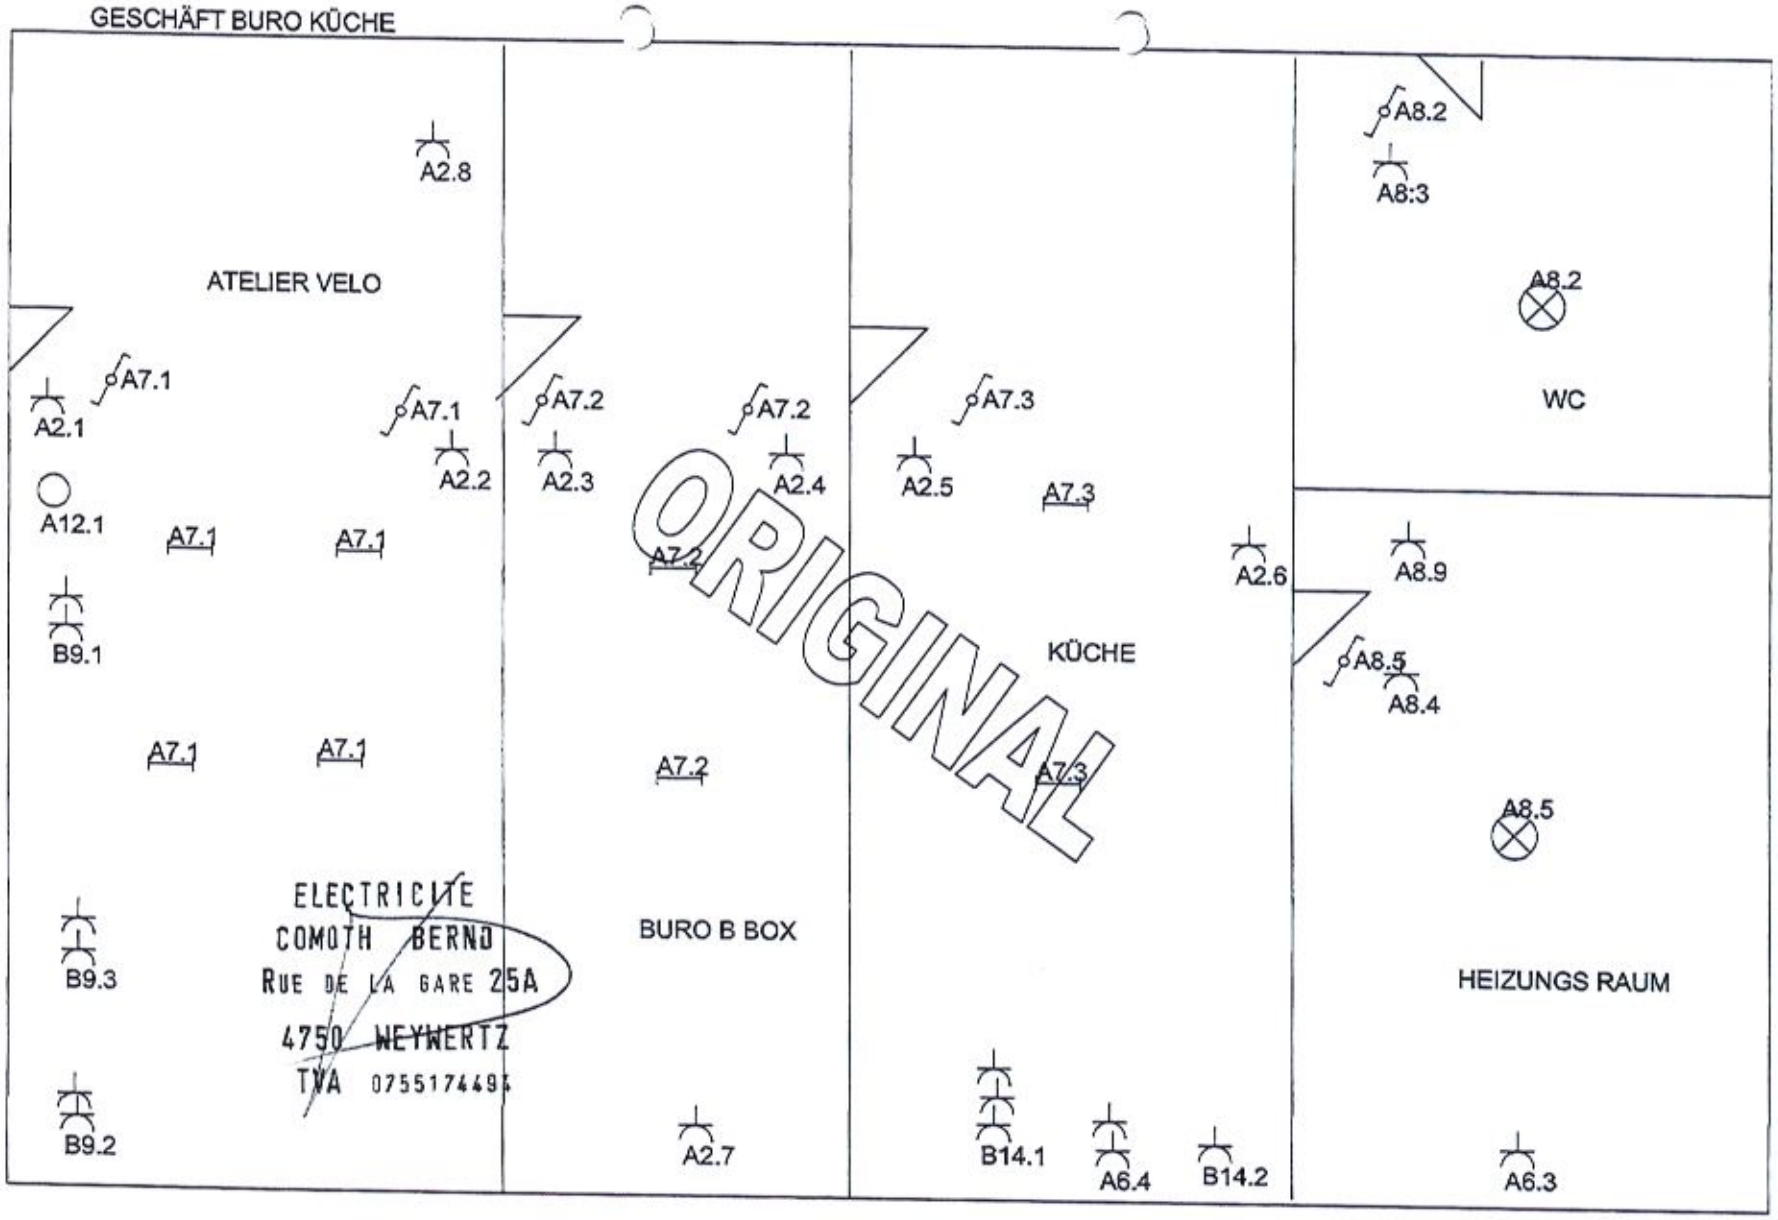
ELECTRICITE
COMOTH BERND
RUE DE LA GARE 25A
4756 WEYWERTZ
TVA 0755174494


ORIGINAL
B2.2
B2.1
A5.1
B1.3
B13.1
B11.1
B1.2
B5.1
B1.1
A3.1
ELECTRICITE
COMOTH BERND
RUE DE LA GARE 25A
4750 WEYWERTZ
TVA 0755174494

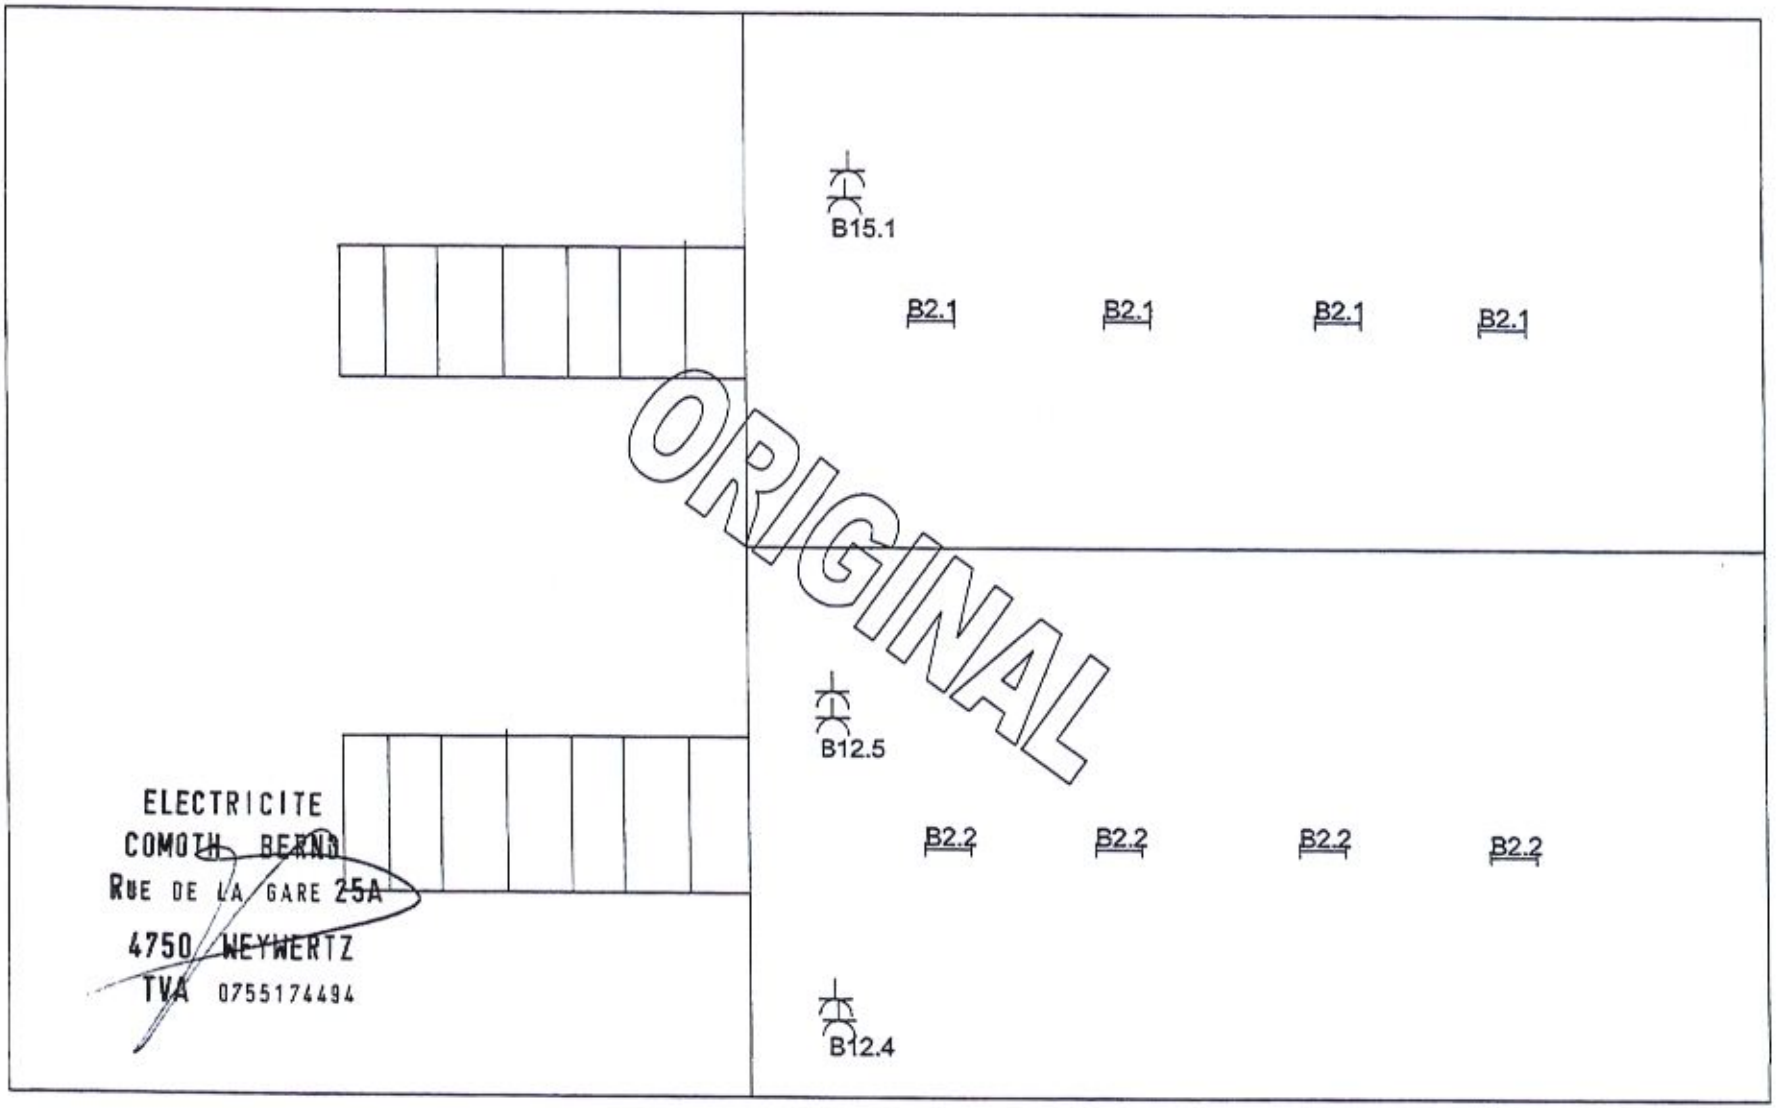

GESCHÄFT
LAGER HALLE HINTEN
A11.1
B11.1
B12.1
B11,1
B13,1
A4.1
B13,1
A5.1
B6.1
A5.1
A6.1
B12.2
B11,1
B13,1
A4.1
B13,1
A5.1
B6.1
A5.1
B12.6
B12.7
B12.8
B11,1
B13,1
A4.1
B6.1
A4.1
B6.1
A5.1
A6.2
B12.3
B11,1
B13,1
A4.1
B6.1
A4.1
B6.1
A5.1
A3.1
A3.2
ORIGINAL
ELECTRICITE
COMOTH BERND
RUE DE LA GARE 25A
4750 WEYWERTZ
TVA 0755174494
B5.1
B5.1
B5.1
A8.1
B4.1
B11.1
B4:1
B16.1
B16.1
A14.1
A1.1


B1.1
B1.2
B1.3
B1.1
B1.2
B1.3
B1.1
B1.2
B1.3
B1.1
B1.2
B1.3
ORIGINAL
ELECTRICITÉ
COMOTH BERND
RUE DE LA GARE 25A
4750 WEYWERTZ
TVA 0755174494


TB 3
LAGER HALLE HINTEN
B.10
B.10
B.10
B.10
B.10
ORIGINAL
ELECTRICITE
COMOTH BERNS
RUE DE LA GARE 25A
4750 WEYWERTZ
TVA 0755174494
A9.1
B.10
A9.2
B.10
A9.3


GESCHÄFT BURO KÜCHE
ATELIER VELO
BURO B BOX
KÜCHE
WC
HEIZUNGS RAUM
ORIGINAL
ELECTRICITE
COMOTH BERNO
RUE DE LA GARE 25A
4750 WEYWERTZ
TVA 0755174495
A2.8
A2.1
A2.2
A2.3
A2.4
A2.5
A2.6
A2.7
A12.1
B9.1
B9.3
B9.2
A7.1
A7.2
A7.3
A8.2
A8:3
A8.9
A8.5
A8.4
B14.1
A6.4
B14.2
A6.3

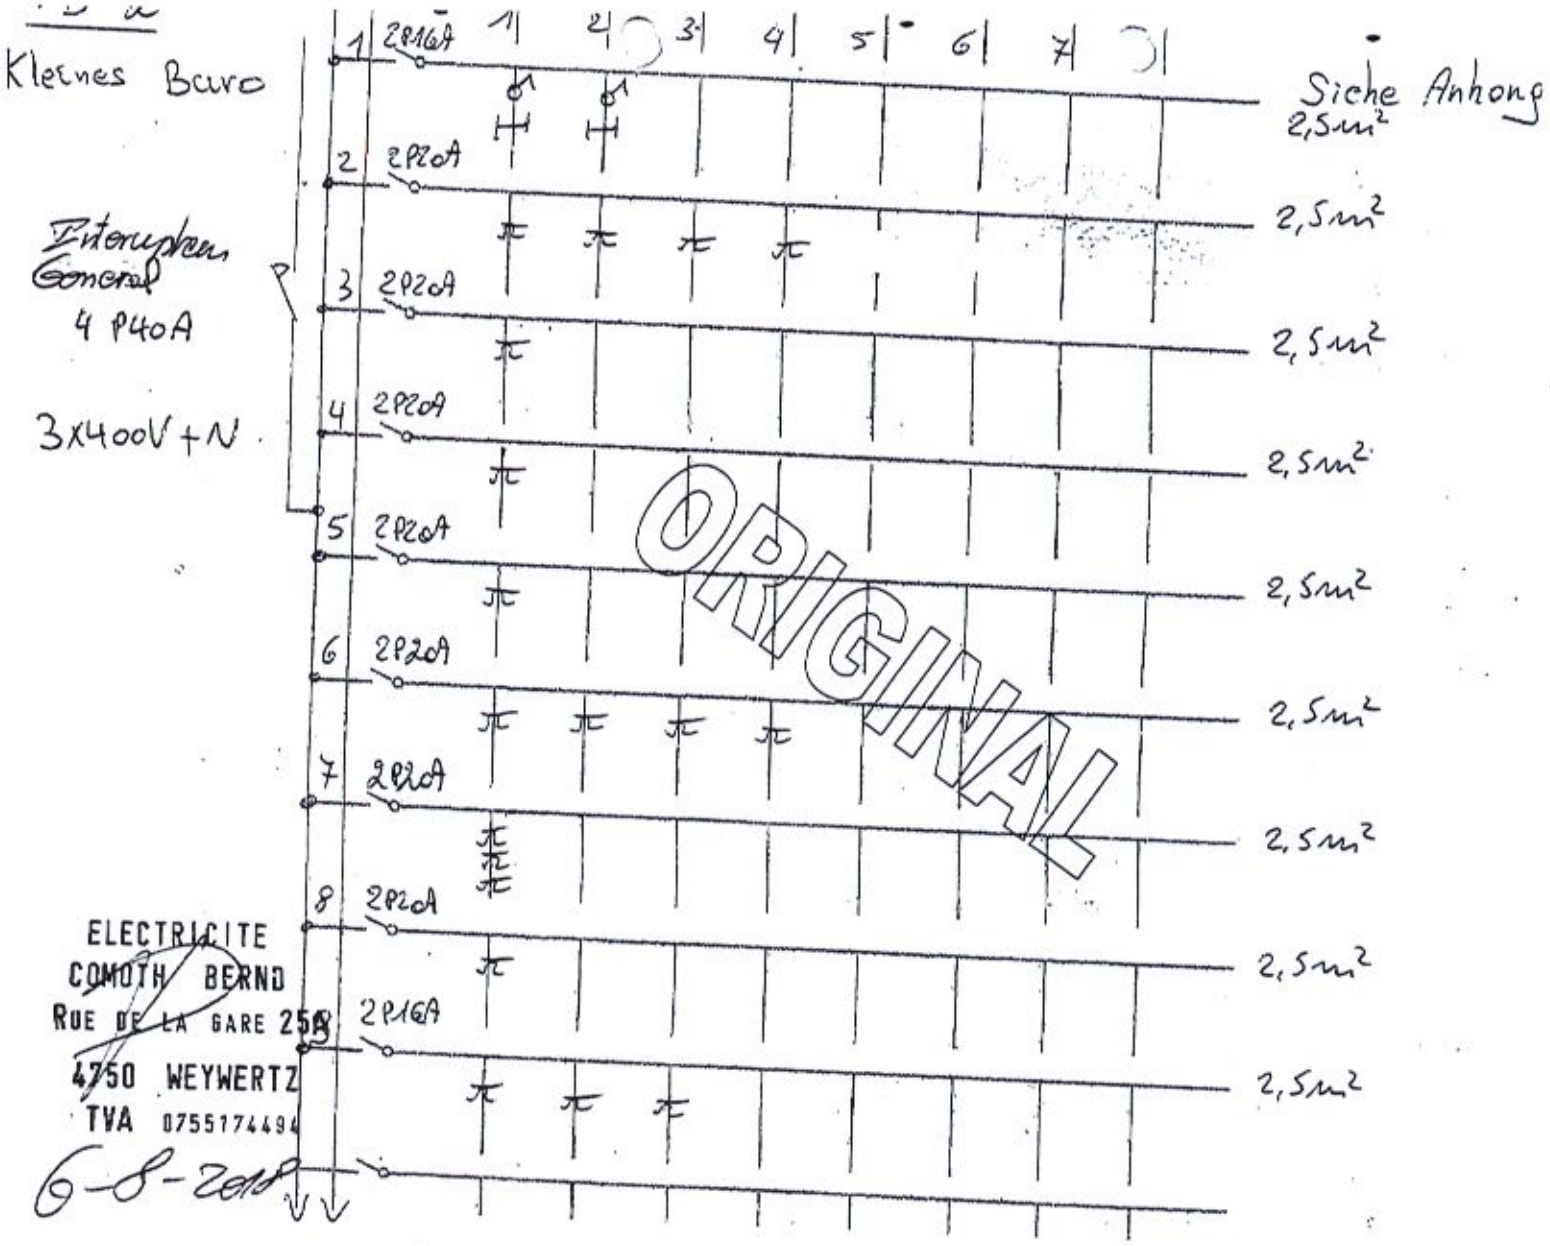
GESCHÄFT ETAGE

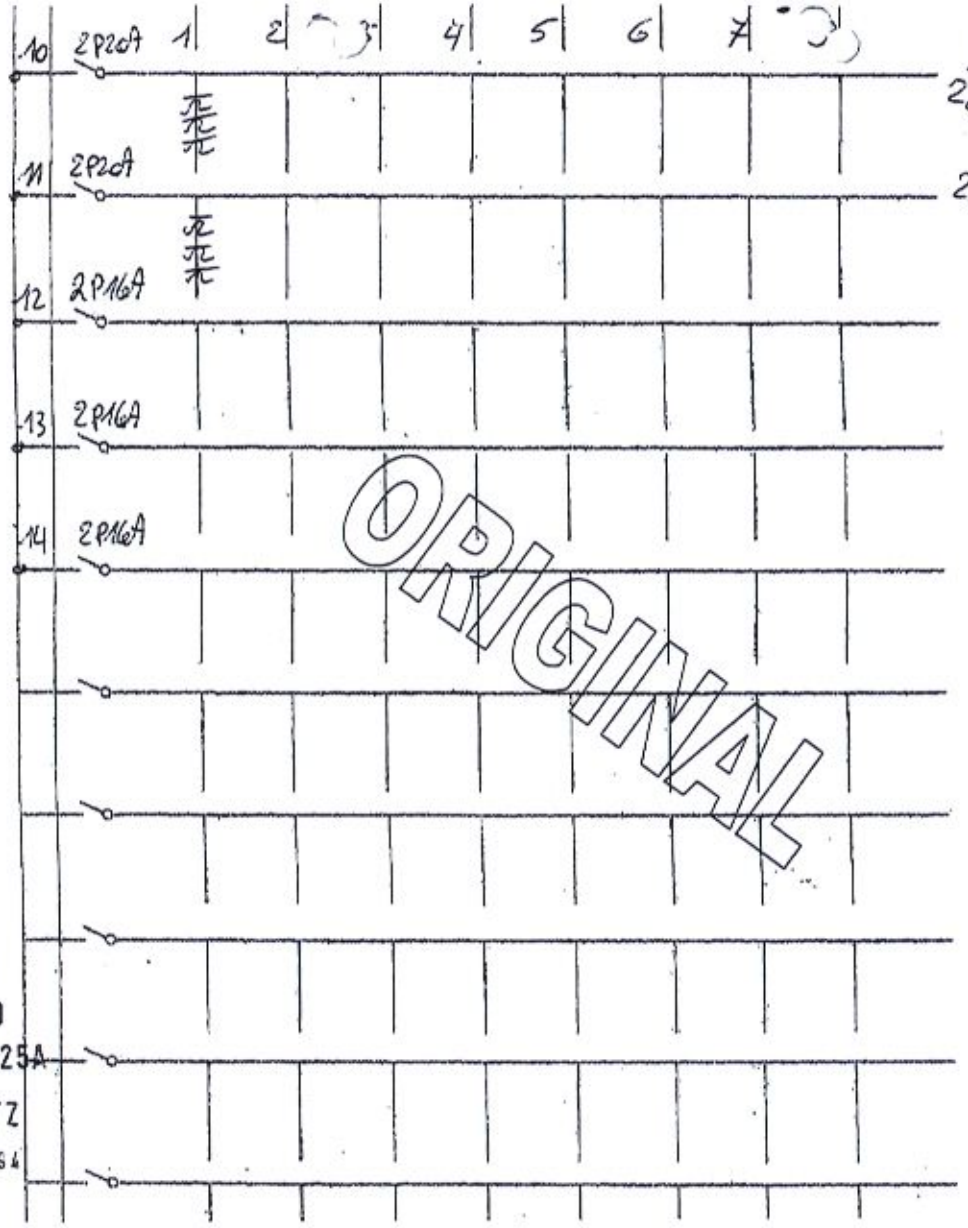


ORIGINAL

ELECTRICITE
COMOTH BERND
RUE DE LA GARE 25A
4750 WEYWERTZ
TVA 0755174494


ORIGINAL


Kleines Büro
Interrupteur General
4 P40A
3X400V+N
1 2P16A
2 2P20A
3 2P20A
4 2P20A
5 2P20A
6 2P20A
7 2P20A
8 2P20A
2P16A
1 2 3 4 5 6 7
Siehe Anhang
2,5m²
2,5m²
2,5m²
2,5m²
2,5m²
2,5m²
2,5m²
2,5m²
2,5m²
ELECTRICITE
COMOTH BERND
RUE DE LA GARE 25B
4750 WEYWERTZ
TVA 0755174494
6-8-Zeit
ORIGINAL

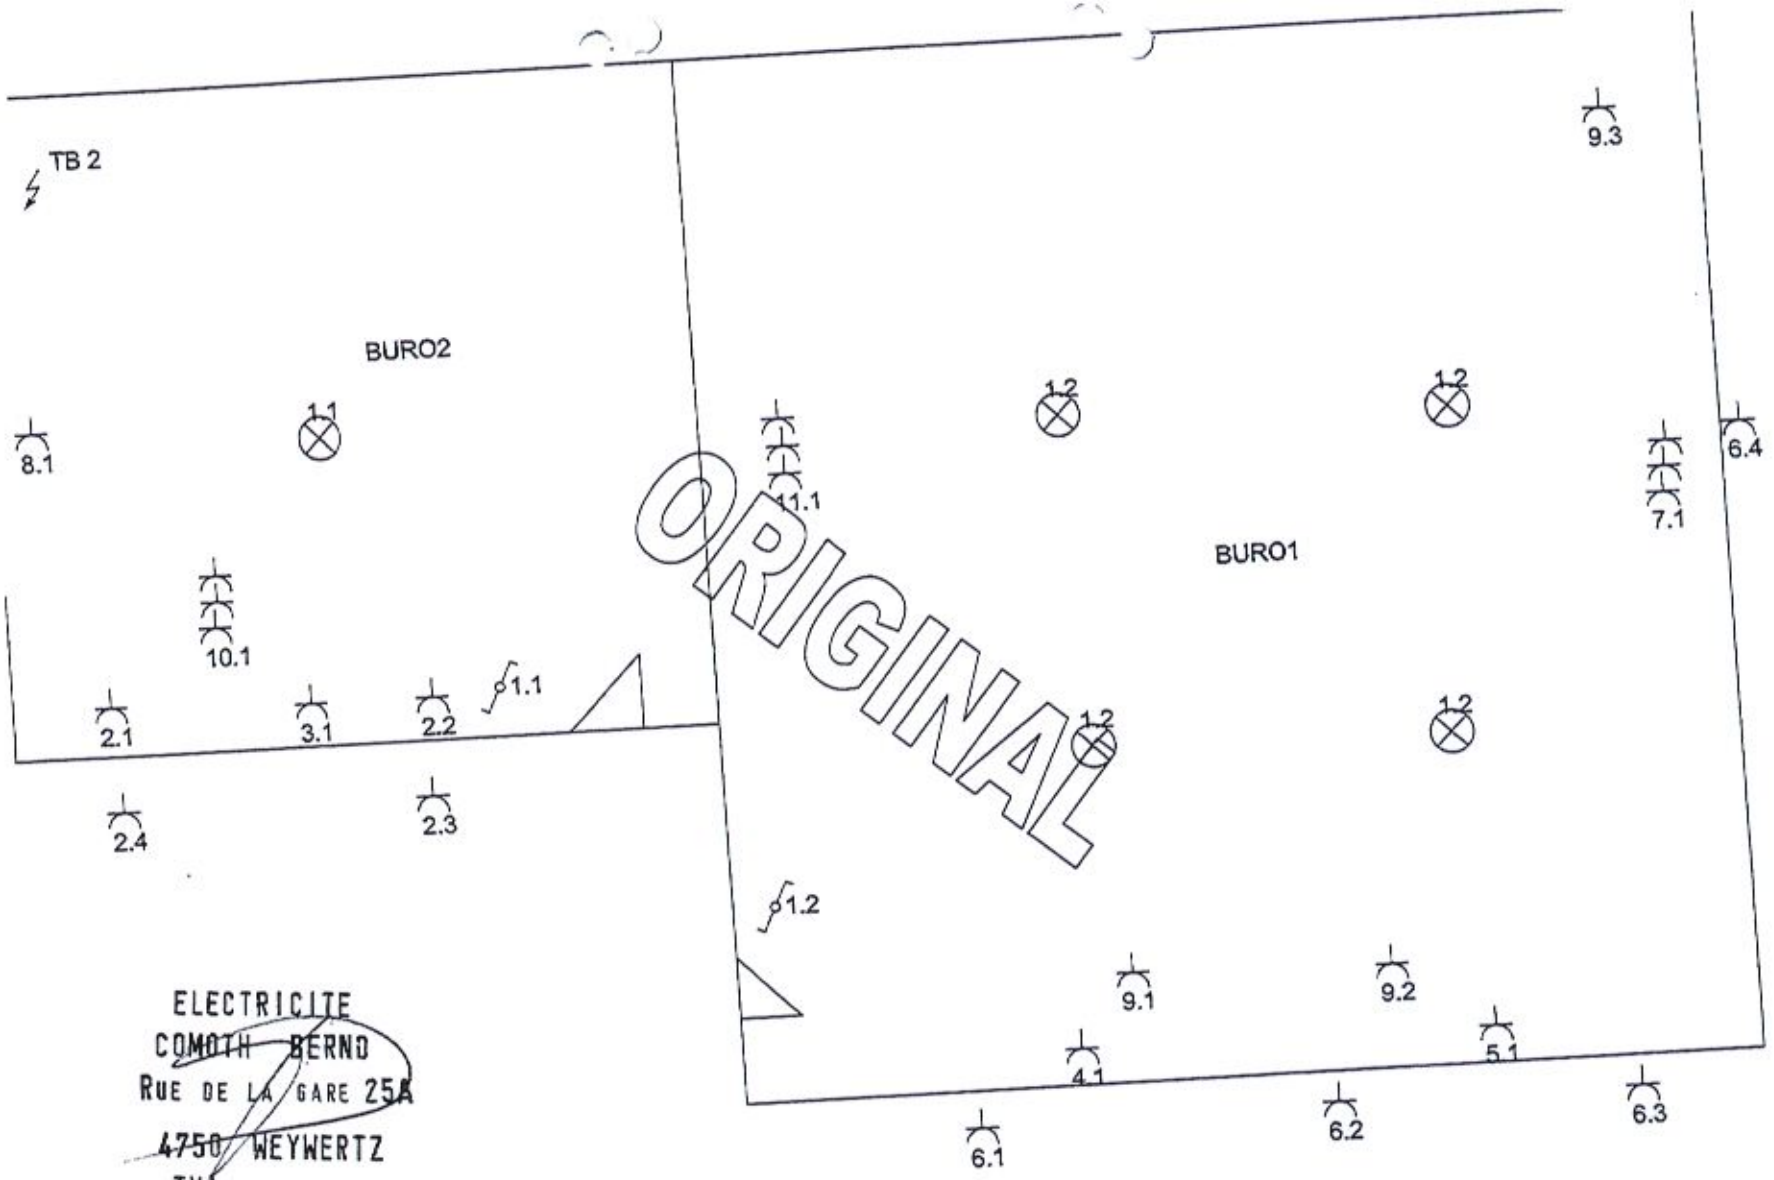


ELECTRICITE
COMOTH BERND
RUE DE LA GARE 25A
4750 WEYWERTZ
TVA 0755174484

1 BELEUCHTUNG BURO + WARTE RAUM
2 STECKDOSEN WARTE RAUM AUSSEN MAUER + HINTER TECKE
3 STECKDOSE HEIZUNG WARTE RAUM
4 STECKDOSE HEIZUNG BURO
5 STECKDOSE HEIZUNG BURO
6 STECKDOSEN BURO AUSSEN MAUER + WAND EXPO
7 STECKDOSEN DLP BURO SEITE STRASSE
8 STECKDOSEN ZEILE HIER NEBEN TAFEL
9 STECKDOSEN BURO DECKE FÜR KAM. + TV + ROLLO HAUPT EINGANG
10 STECKDOSEN WÄND WARTE RAUM,DLP
11 STECKDOSEN DLP BURO SEITE WARTE RAUM
12
13
14

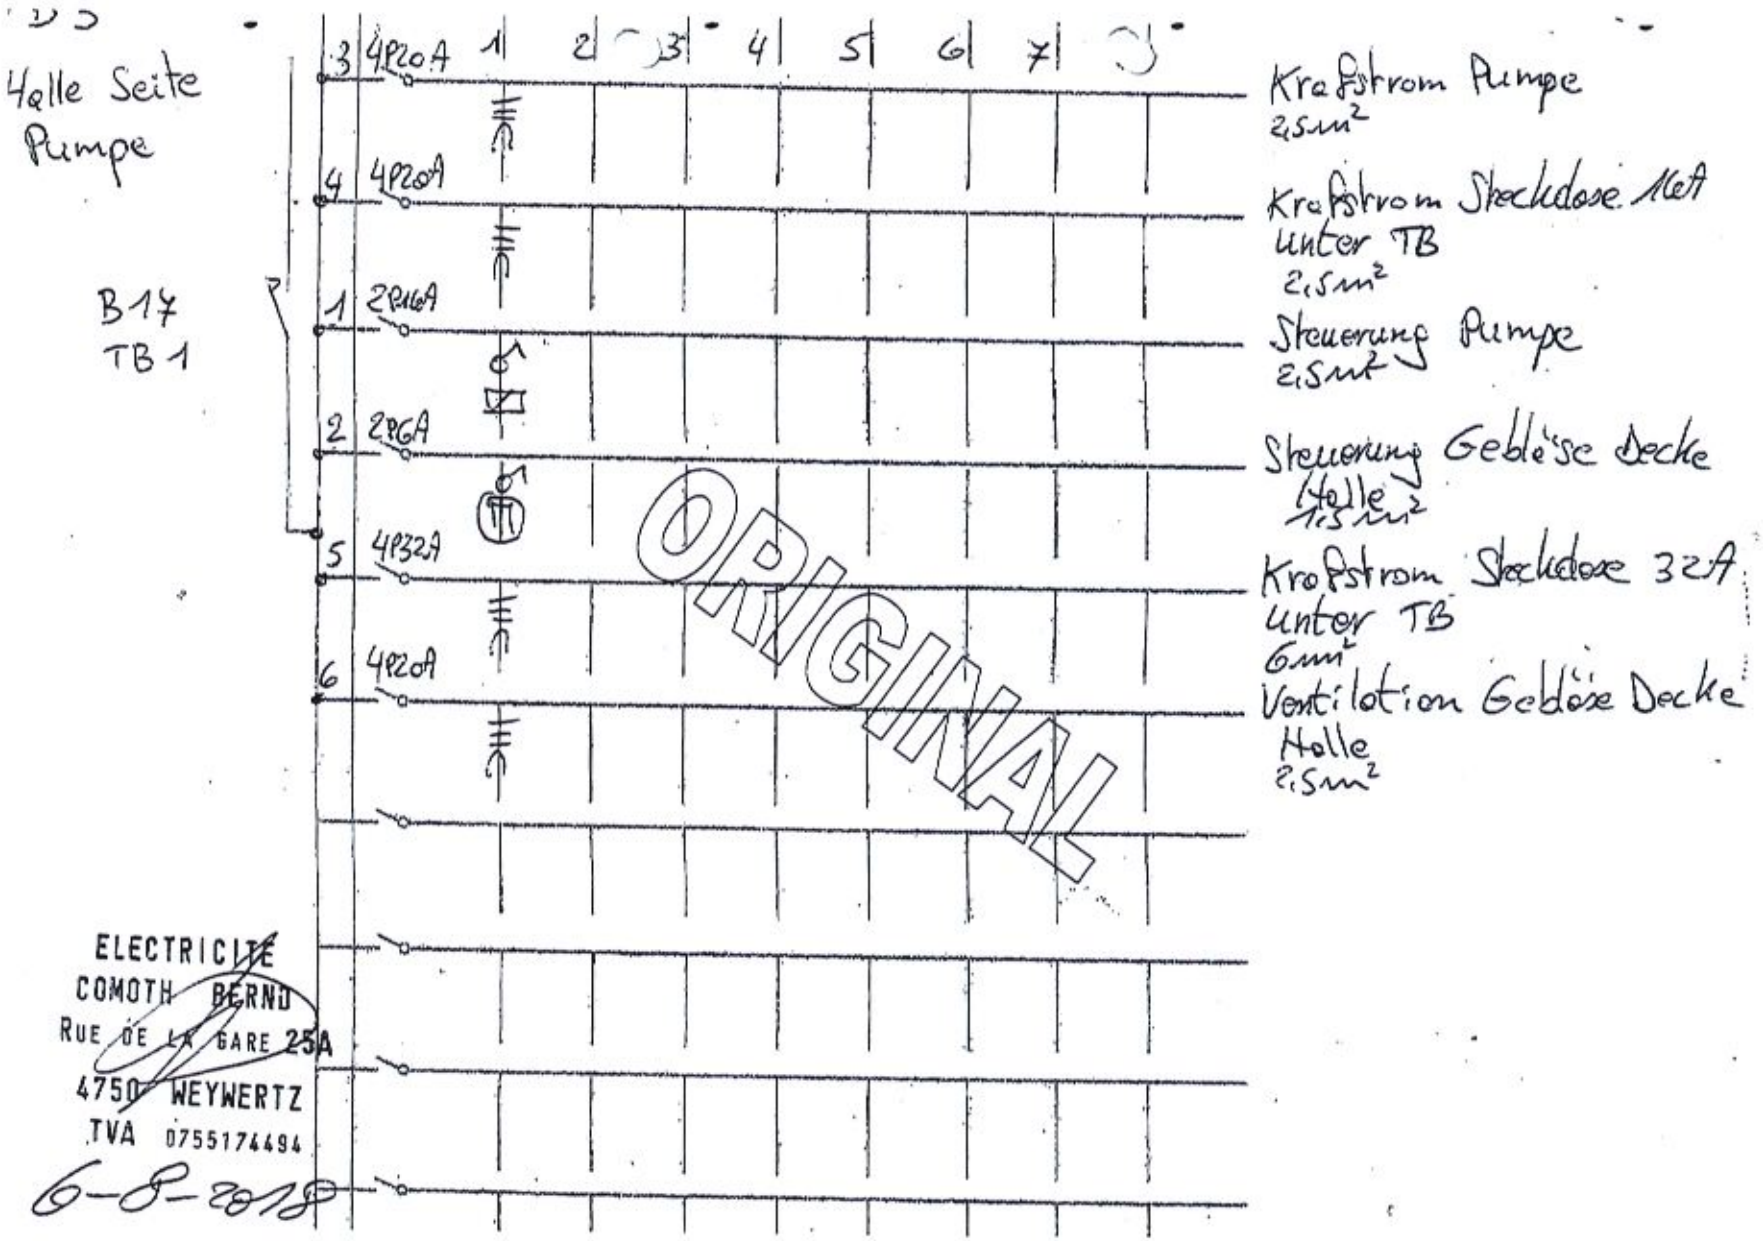
ORIGINAL

ELECTRICITE
COMOTH BERND
RUE DE LA GARE 25A
4750 WEYWERTZ
TVA 0755.74494



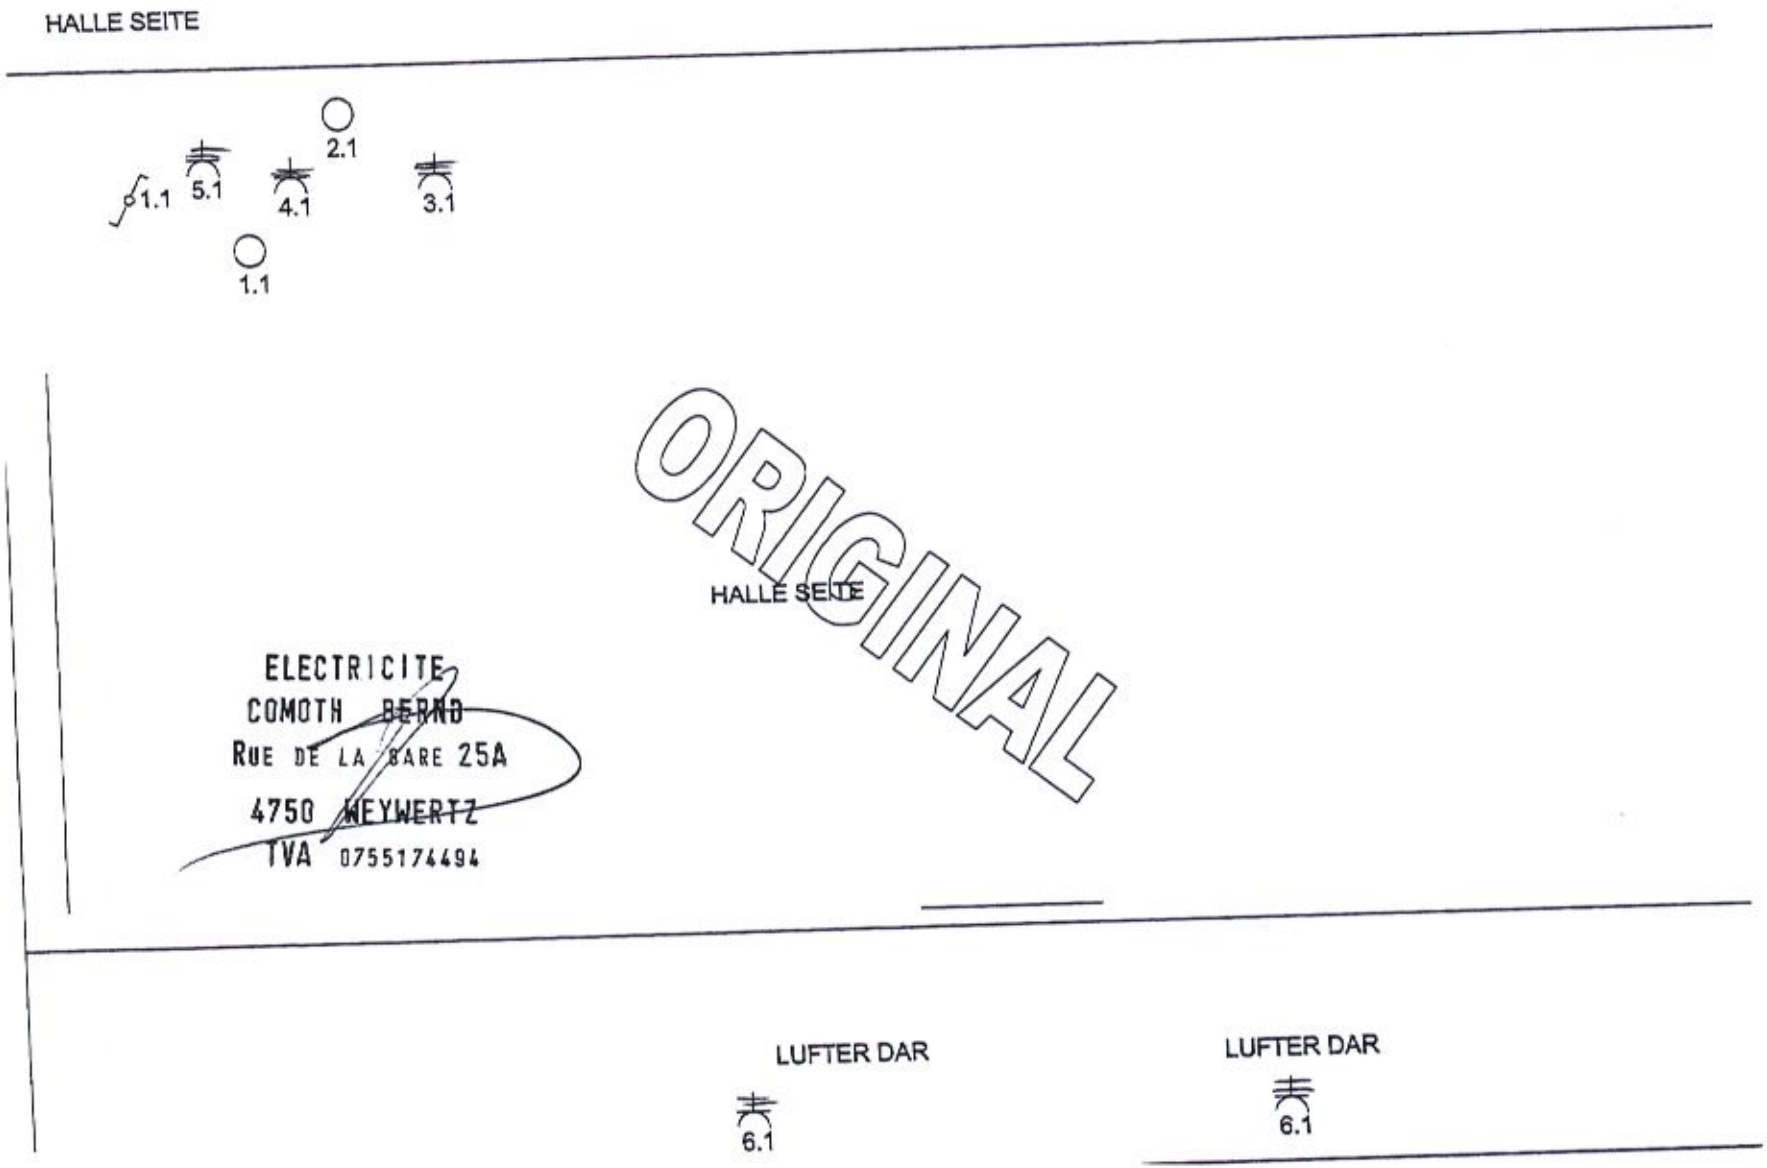
ELECTRICITE
COMOTH BERND
RUE DE LA GARE 25A
~~4750~~ WEYWERTZ
TVA 0755174494


ORIGINAL



ELECTRICITE
COMOTH BERND
RUE DE LA GARE 25A
4750 WEYWERTZ
TVA 0755174494

6-8-2018


HALLE SEITE
2.1
1.1
5.1
4.1
3.1
1.1
ORIGINAL
HALLE SEITE
ELECTRICITE
COMOTH BERND
RUE DE LA GARE 25A
4750 WEYWERTZ
TVA 0755174494
LUFTER DAR
6.1
LUFTER DAR
6.1

ORIGINAL

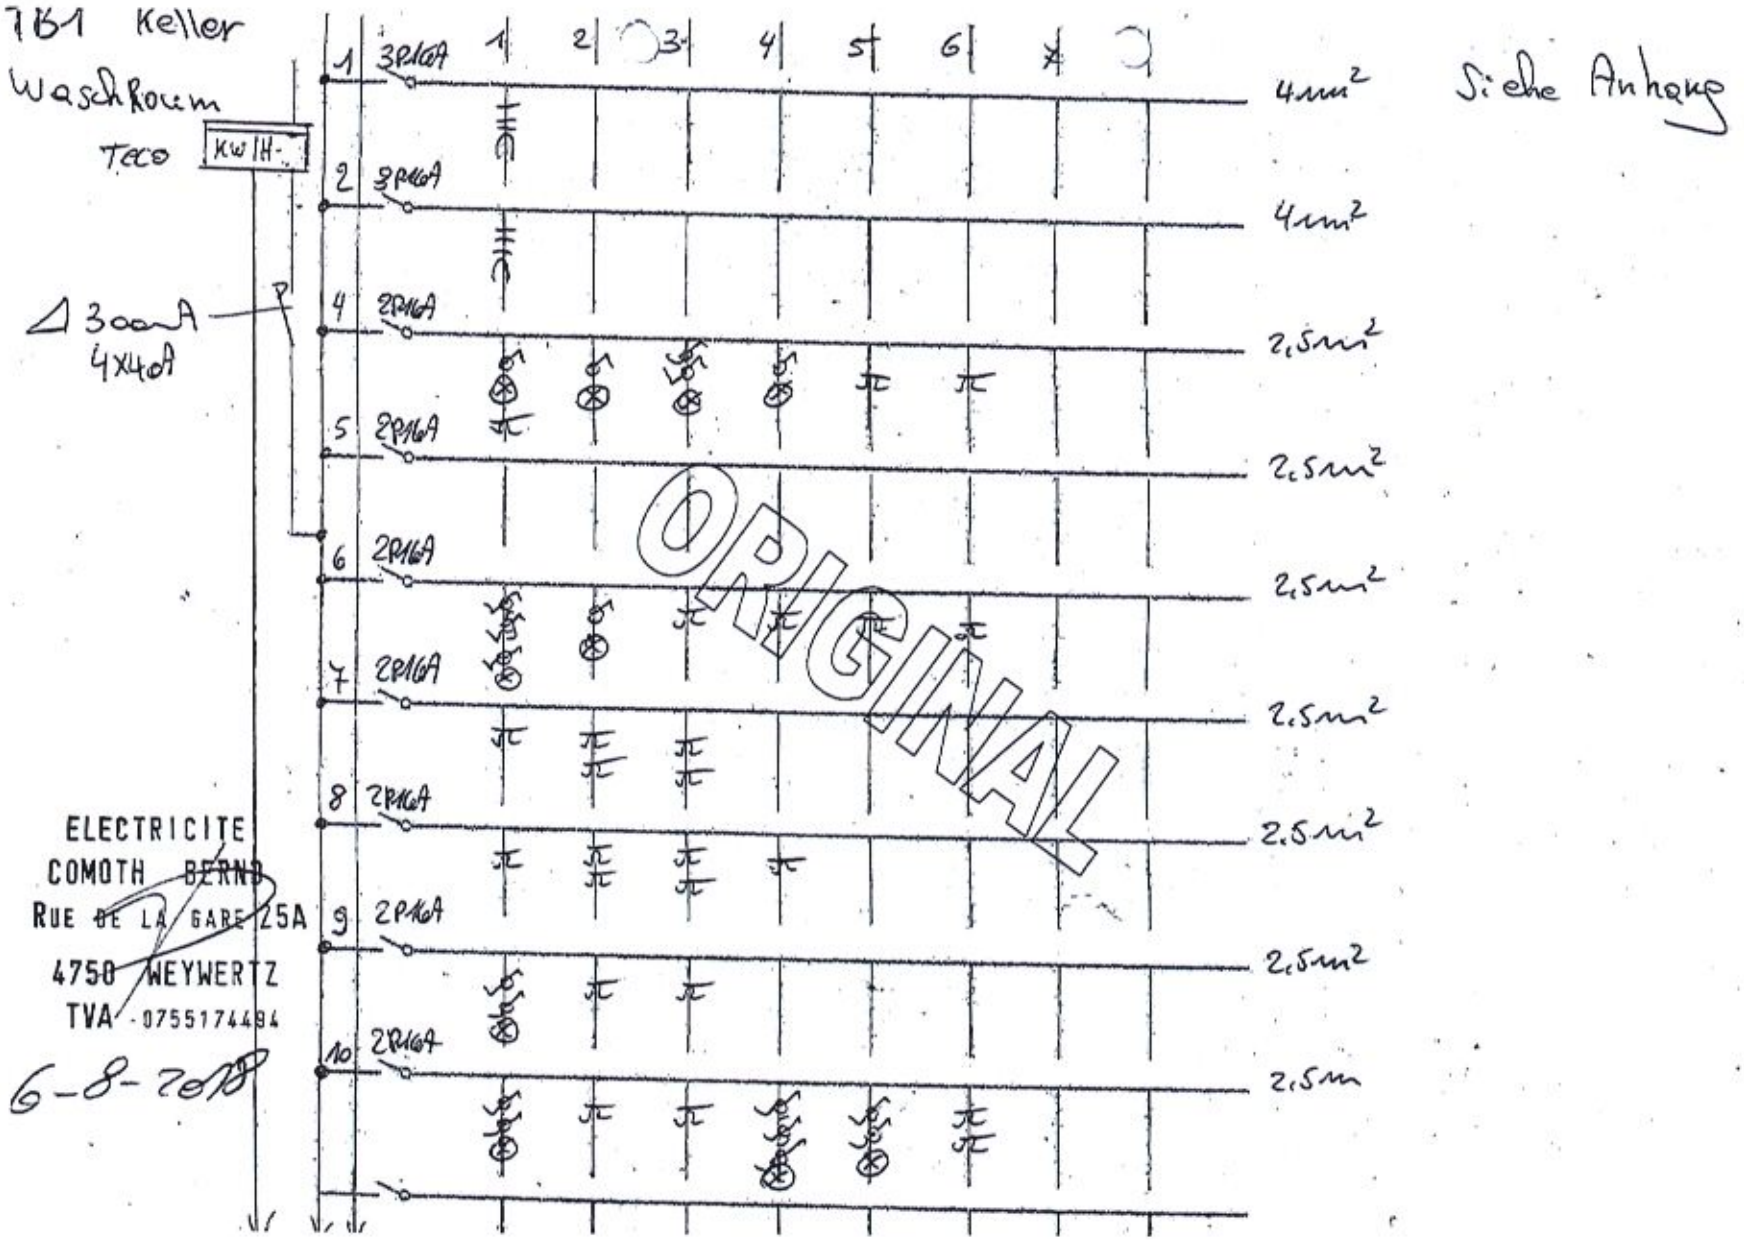
BURKARDT WERNER
RUE DE LA STATION 29
4950 SOURBRODT

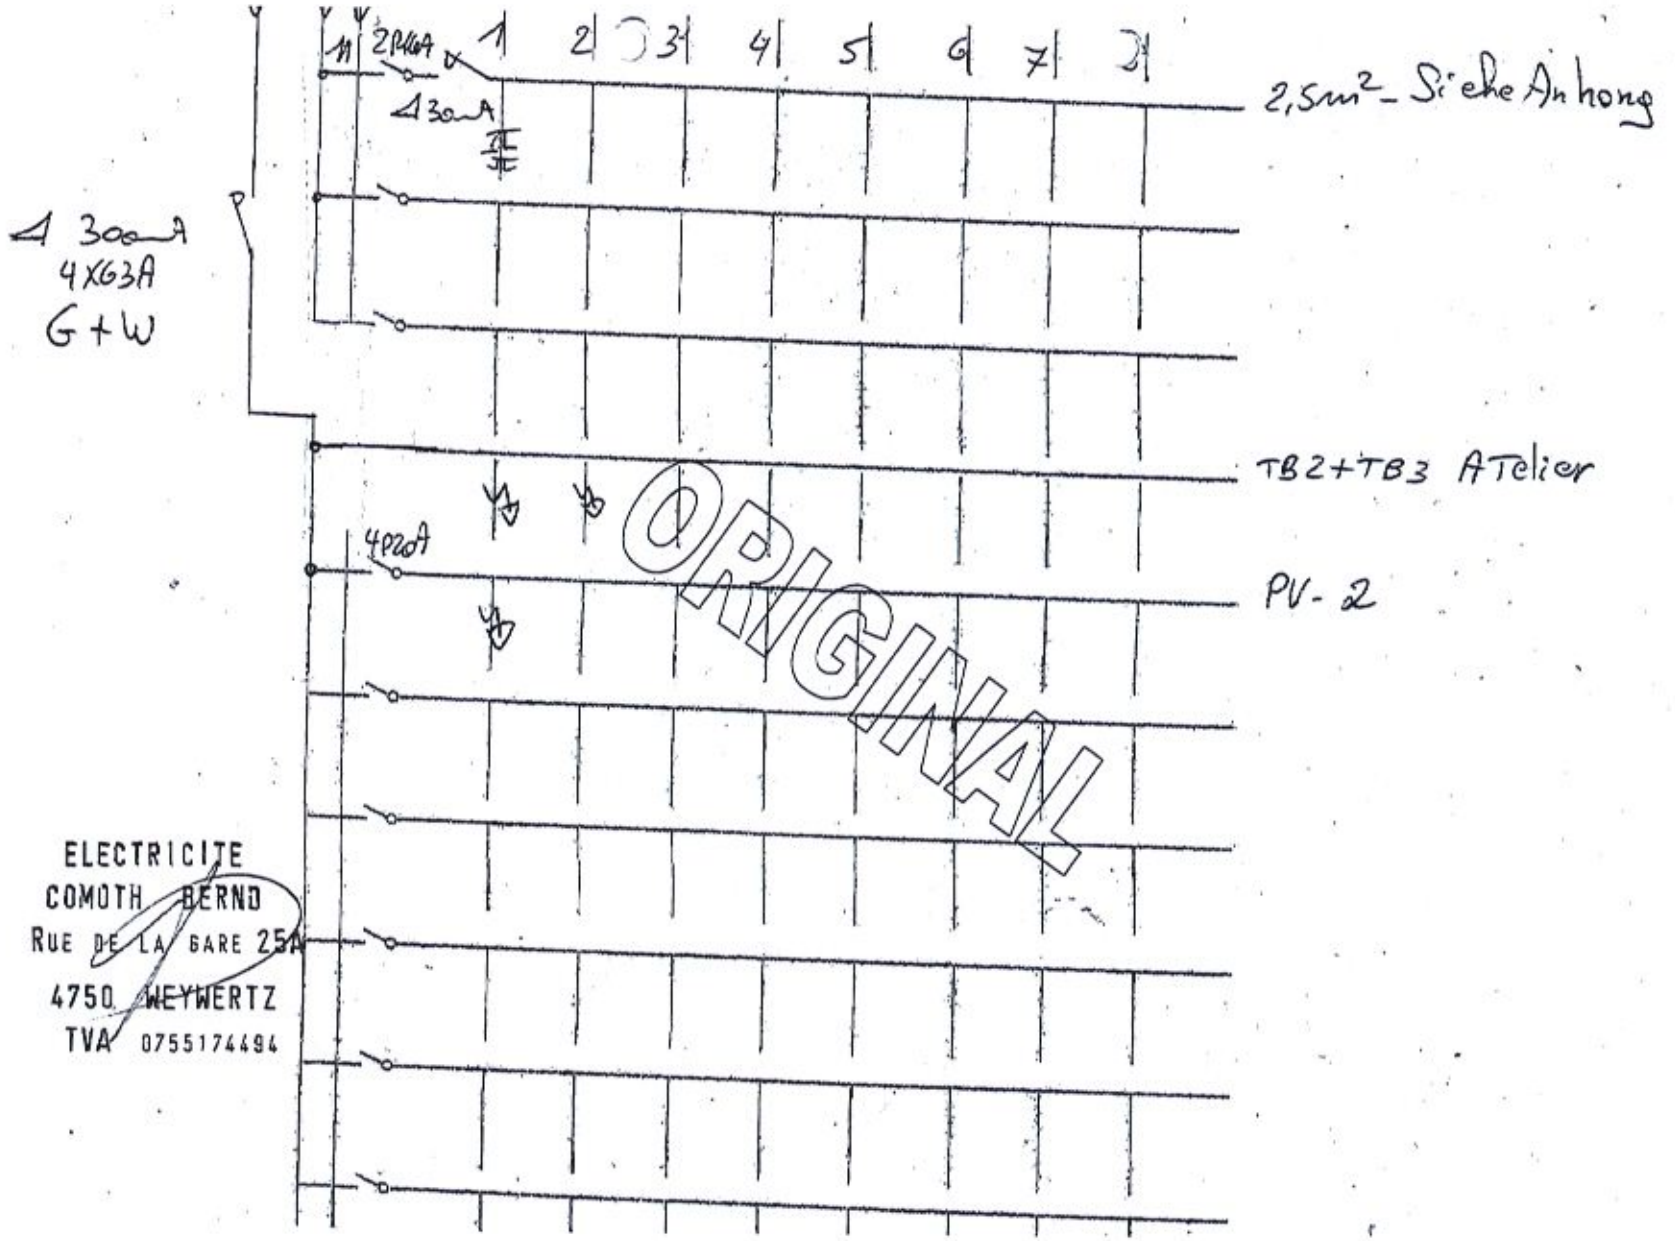
ORIGINAL

LIEU : MAISON
CAVE
ATELIER

ELECTRICITE
COMOTH BERND
RUE DE LA GARE 25A
4750 WEYWERTZ
TVA 0755174494

6-8-18


TB1 Keller
Waschraum
Teco
KWH
3 x 40 A
4 x 40 A
1 3P16A
2 3P16A
4 2P16A
5 2P16A
6 2P16A
7 2P16A
8 2P16A
9 2P16A
10 2P16A
4 mm²
4 mm²
2,5 mm²
2,5 mm²
2,5 mm²
2,5 mm²
2,5 mm²
2,5 mm²
2,5 m
Siehe Anhang
ORIGINAL
ELECTRICITE
COMOTH BERND
RUE DE LA GARE 25A
4750 WEYWERTZ
TVA 0755174494
6-8-2018


2P16A
30mA
1
2
3
4
5
6
7
2,5m² - Siehe Anhang
Δ 300mA
4X63A
G+W
TB2+TB3 ATelier
4P25A
PV-2
ORIGINAL
ELECTRICITE
COMOTH BERND
RUE DE LA GARE 25A
4750 WEYWERTZ
TVA 0755174494

1 E-HERD ALTE KÜCHE
2 KRAFTSTROMSTECKDOSE KELLER HEIZUNGSRAUM
3 FEHLESTROMSCHALTER TAFEL AUSSER G+W

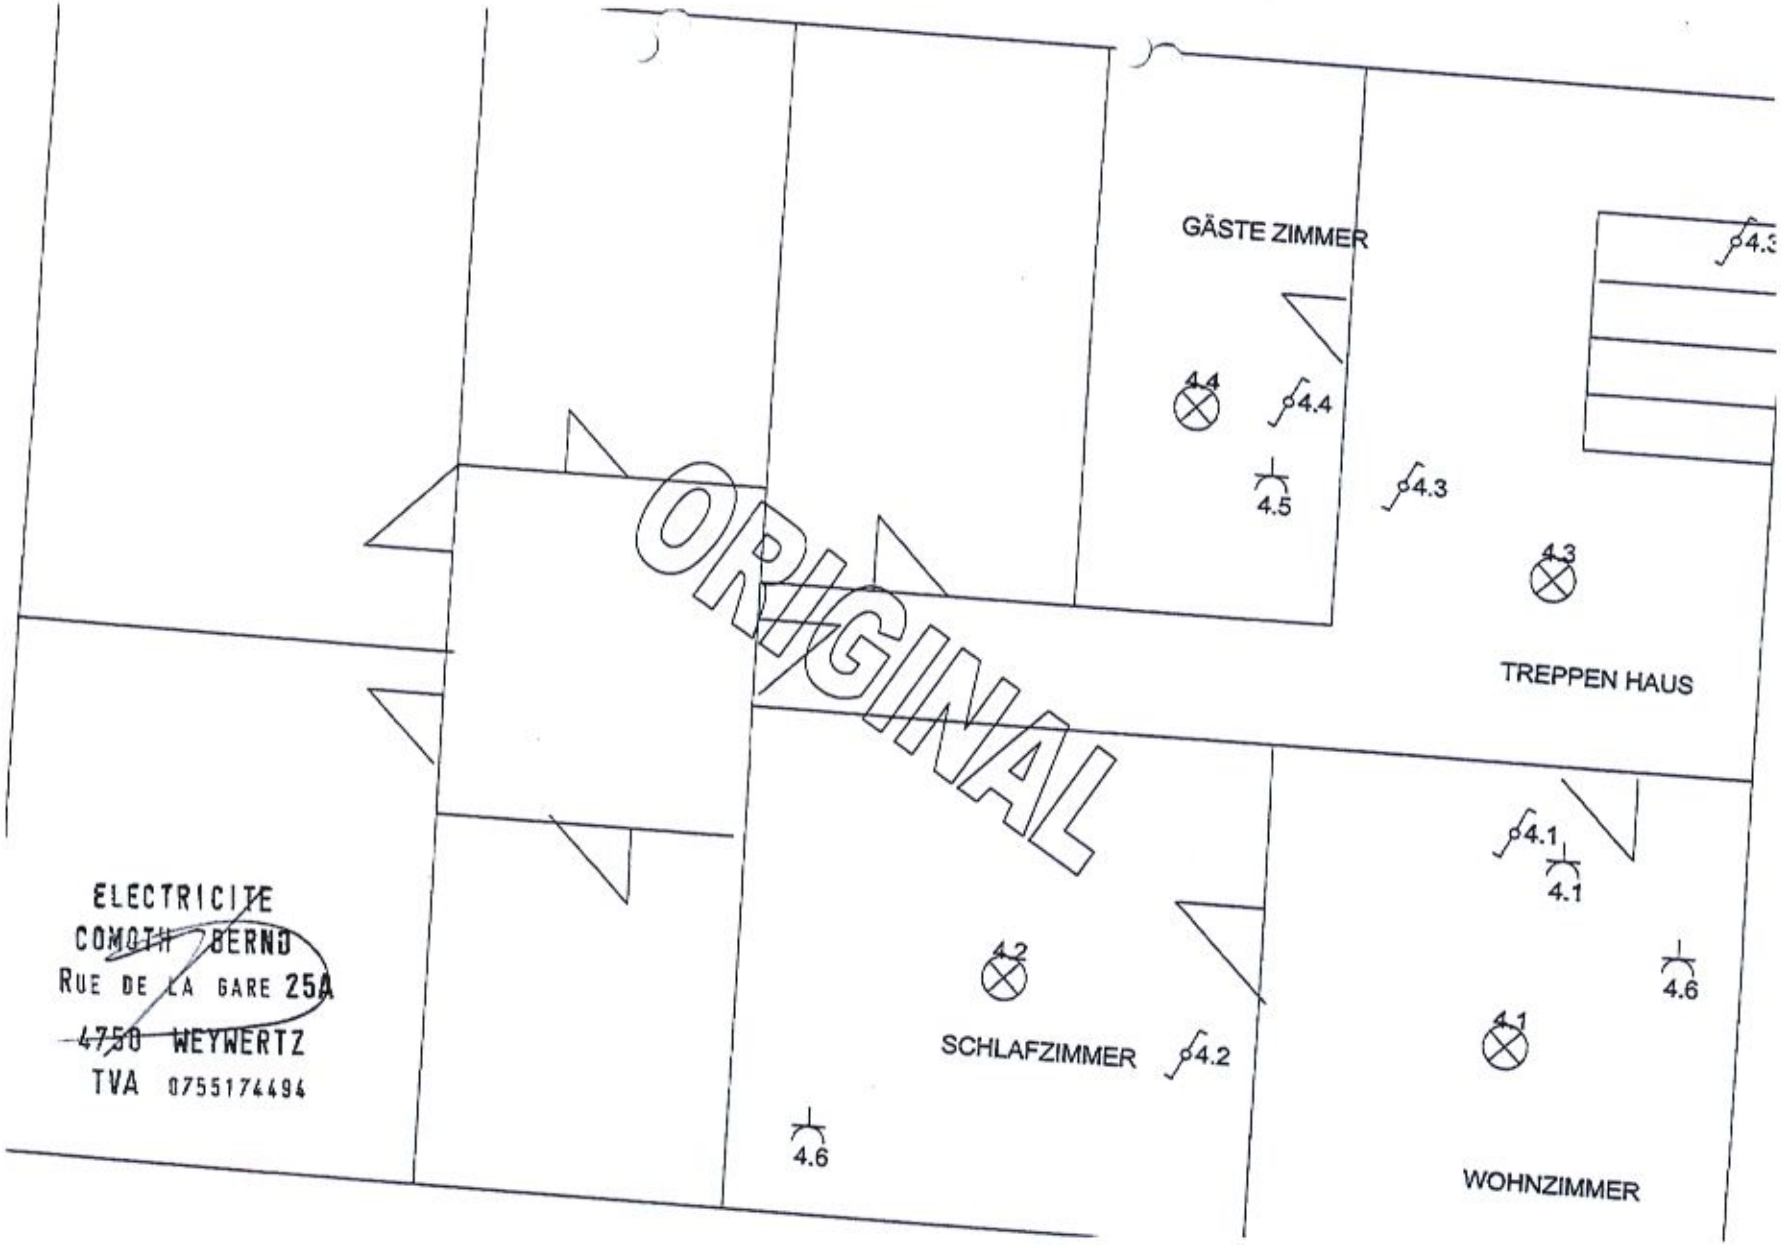
4 TREPPEN HAUS PRIVAT + GÄSTE ZIMMER ETAGE+
ALTES WOHN + SCHLAFZIMMER ETAGE
5 ?
6 LICHT + STECKDOSEN BURO + ALTE KÜCHE
7 STECKDOSEN ALTE KÜCHEN ZEILE SEITE BECKEN + FRIGO
8 STECKDOSEN ALTE KÜCHEN ZEILE SEITE E-HERD + HAUBE +
BACKOFFEN
9 LICHT + STECKDOSEN HEIZUNGS RAUM + STECKDOSE HEIZUNG
10 LICHT + STECKDOSEN WASCHRAUM + FLUR VOR TREPPE +
KELLER UNTER BURO
11 DOPPELTE STECKDOSE NEBEN TB
12 30MA FEHLERSTROMSCHALTER FÜR SICHERUNG 11

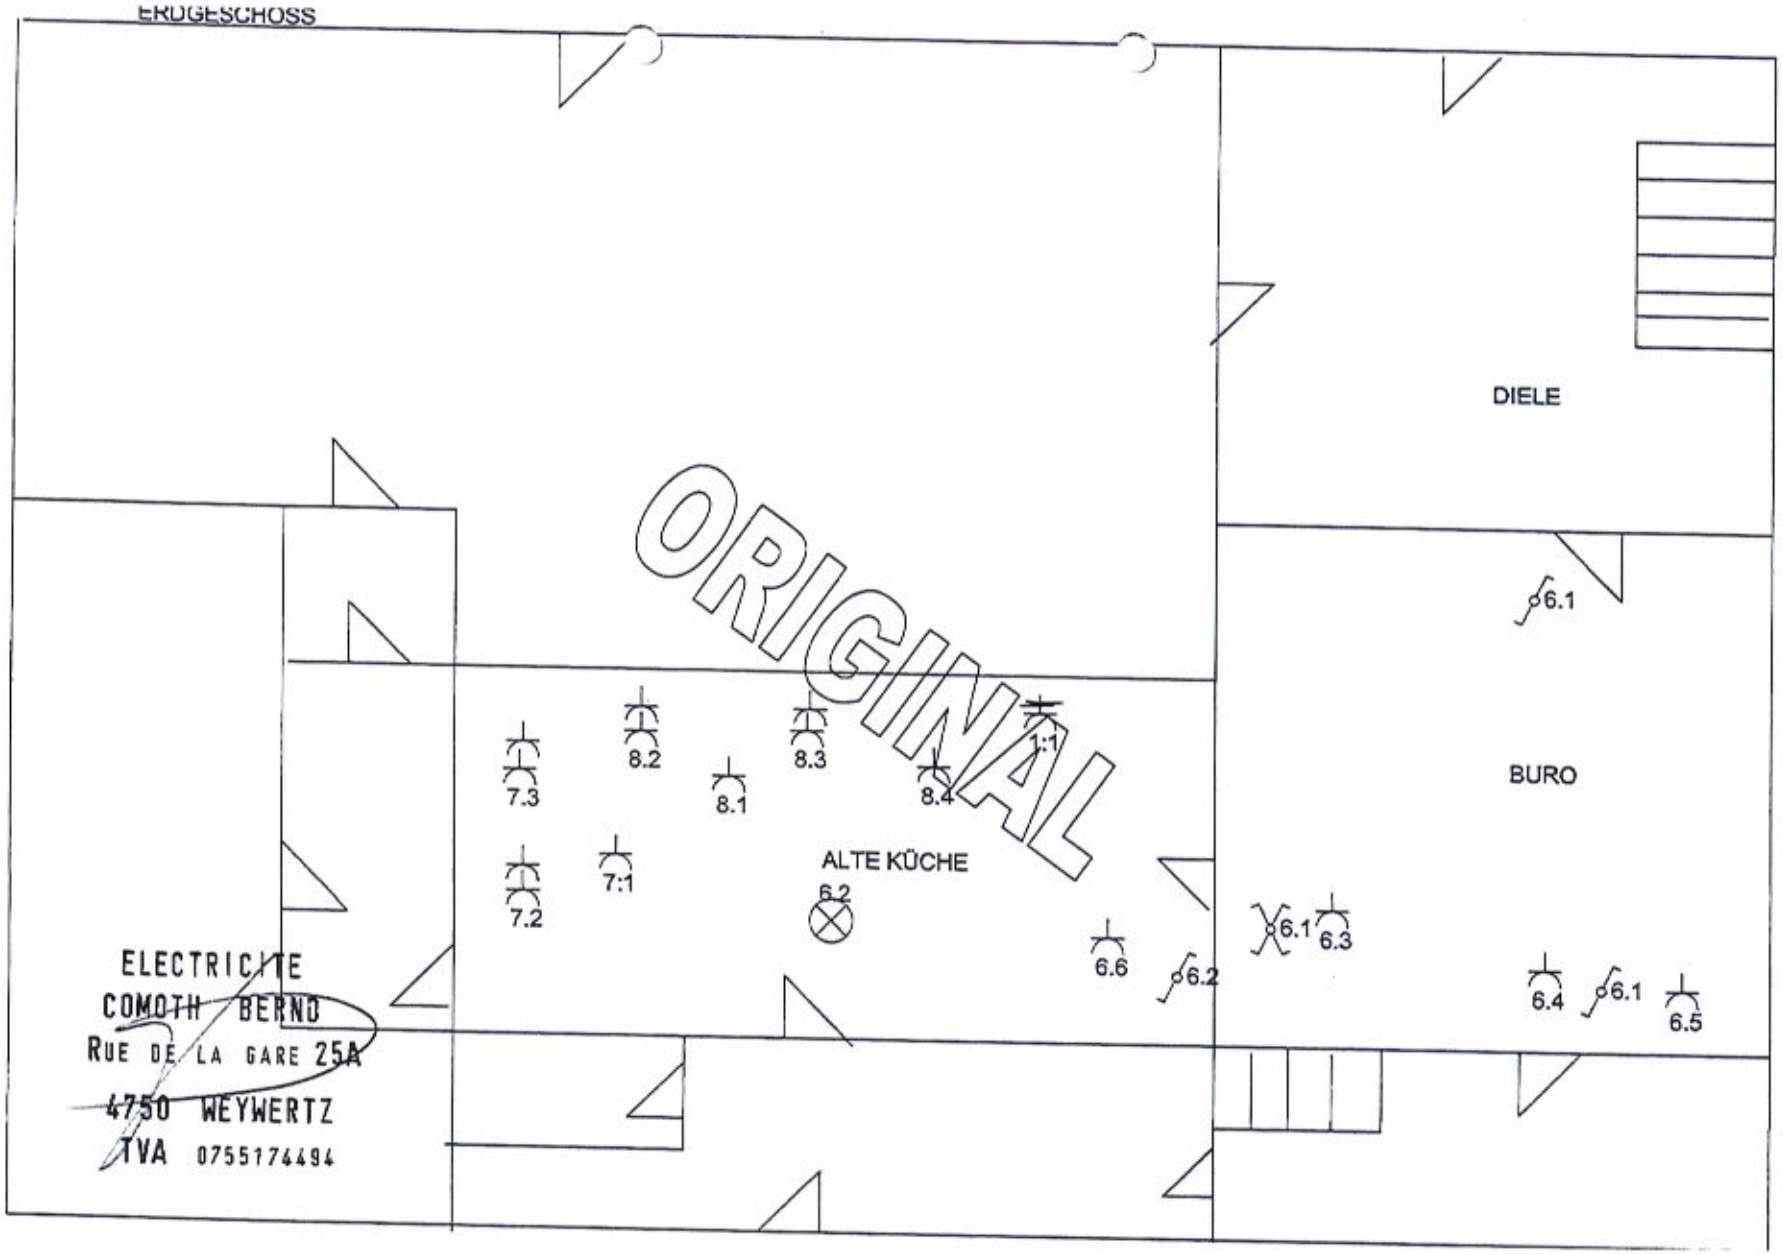
G+W FEHLERTROMSCHALTER NUR FÜR ABGANG TB 2 + TB 3 ATELIER UND
SICHERUNG Q PV2

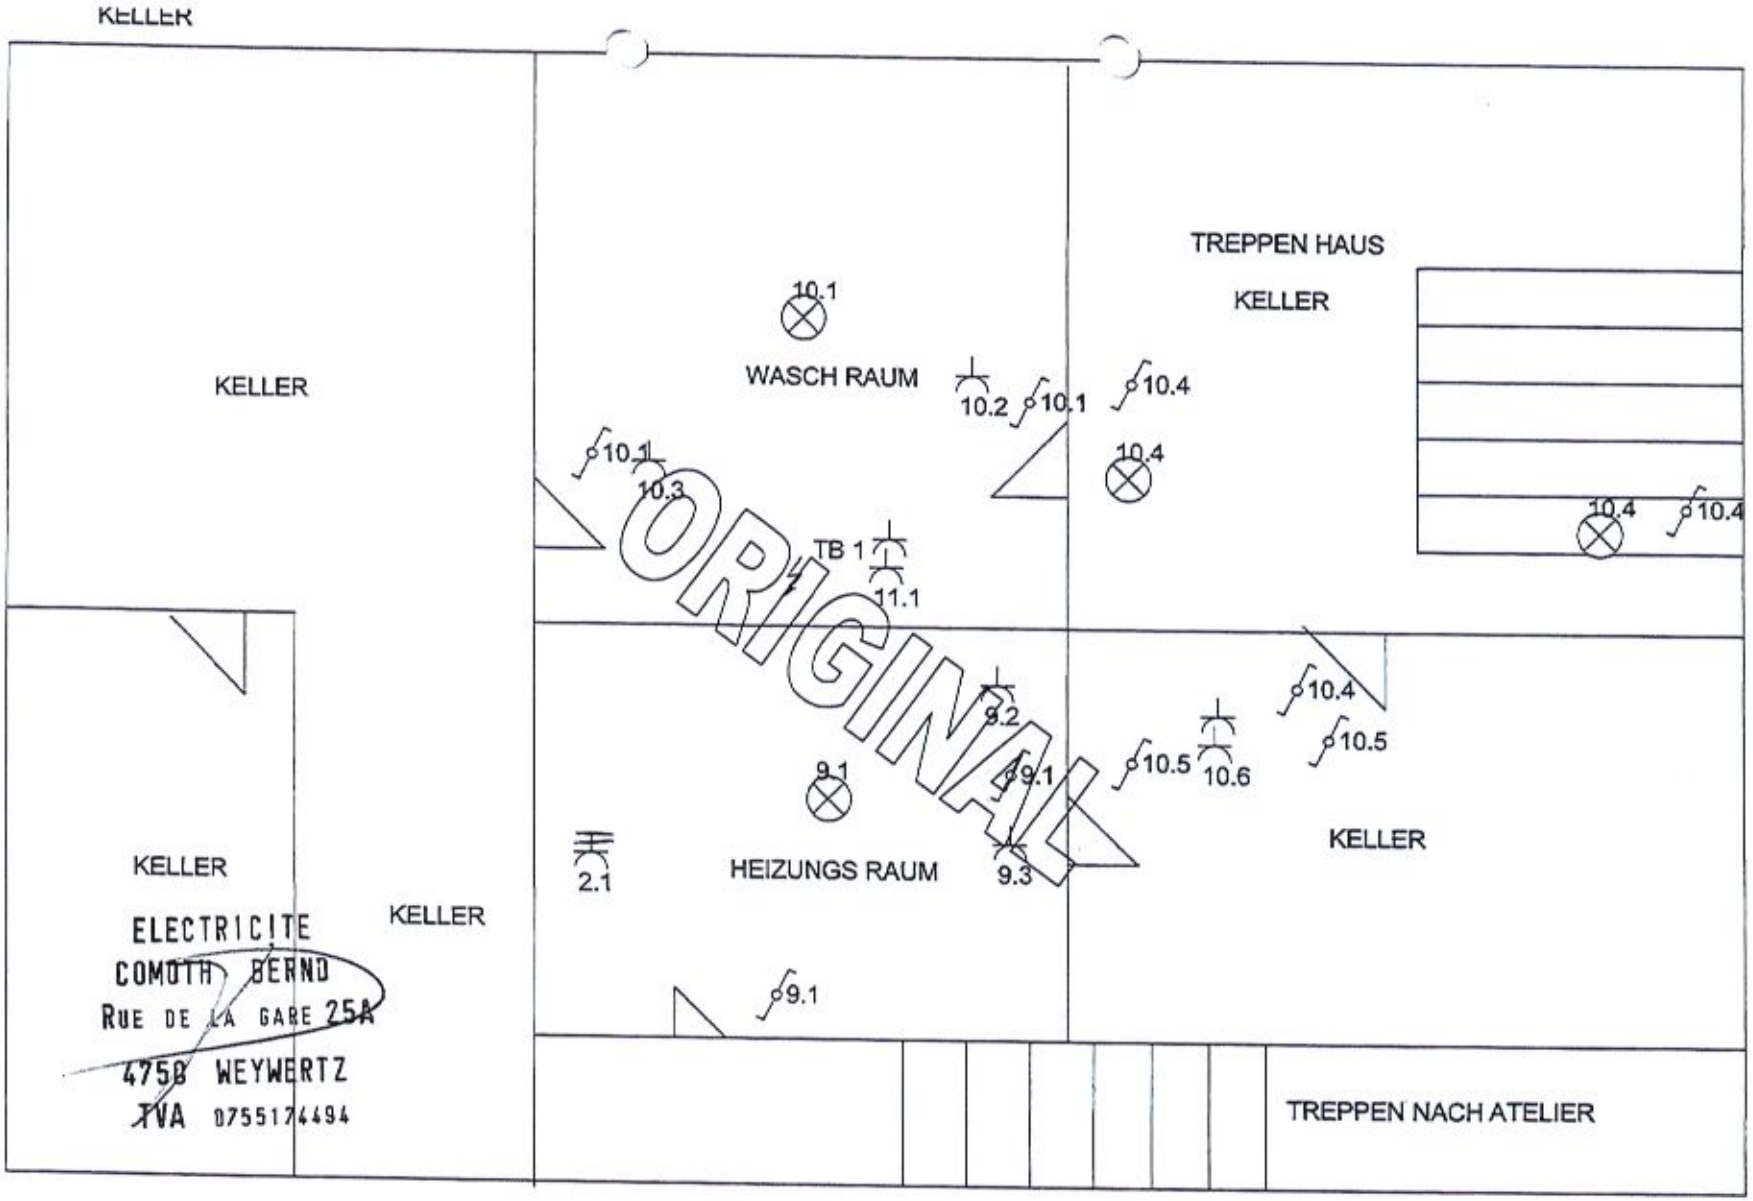
QPV2 PHOTO VOLTAIK ANLAGUE

SIGNAL

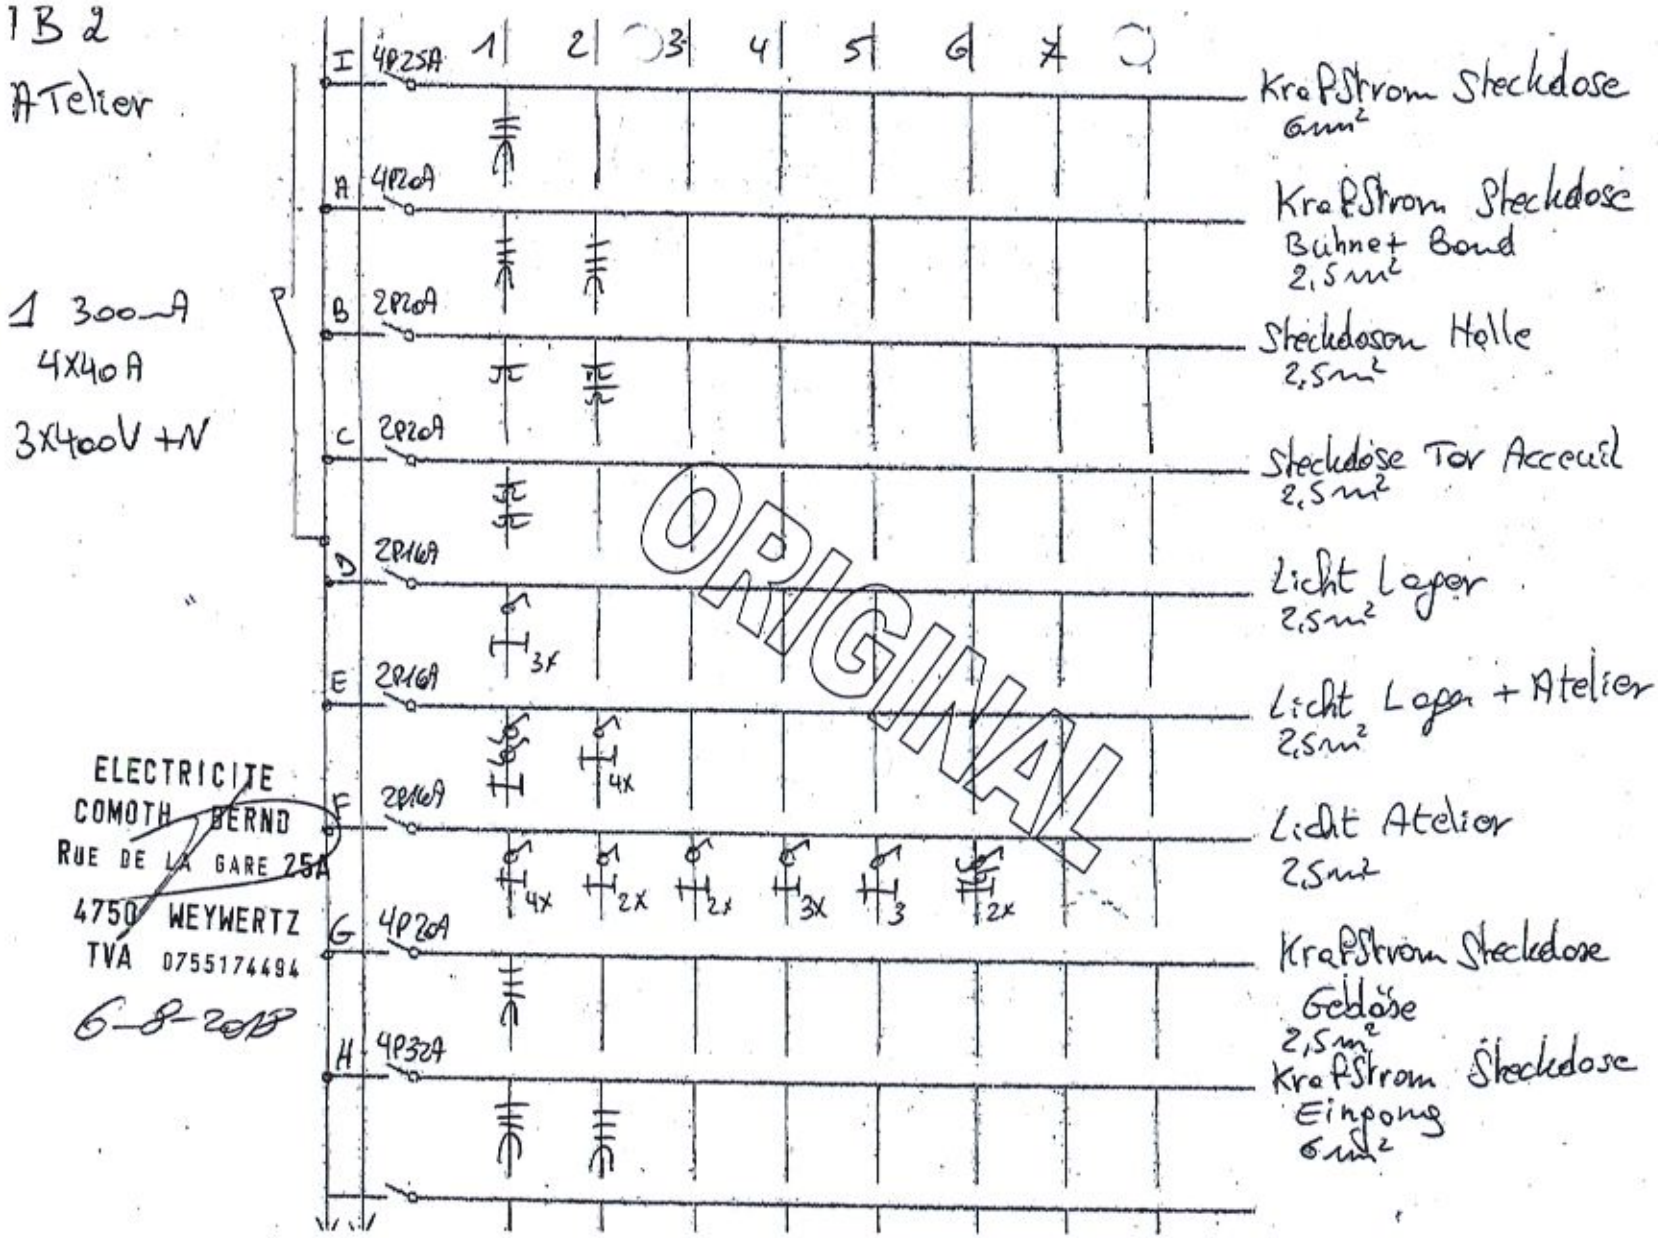
ELECTRICITE
COMOTH BERND
RUE DE LA GARE 25A
4750 WEYWERTZ
TVA 075517449

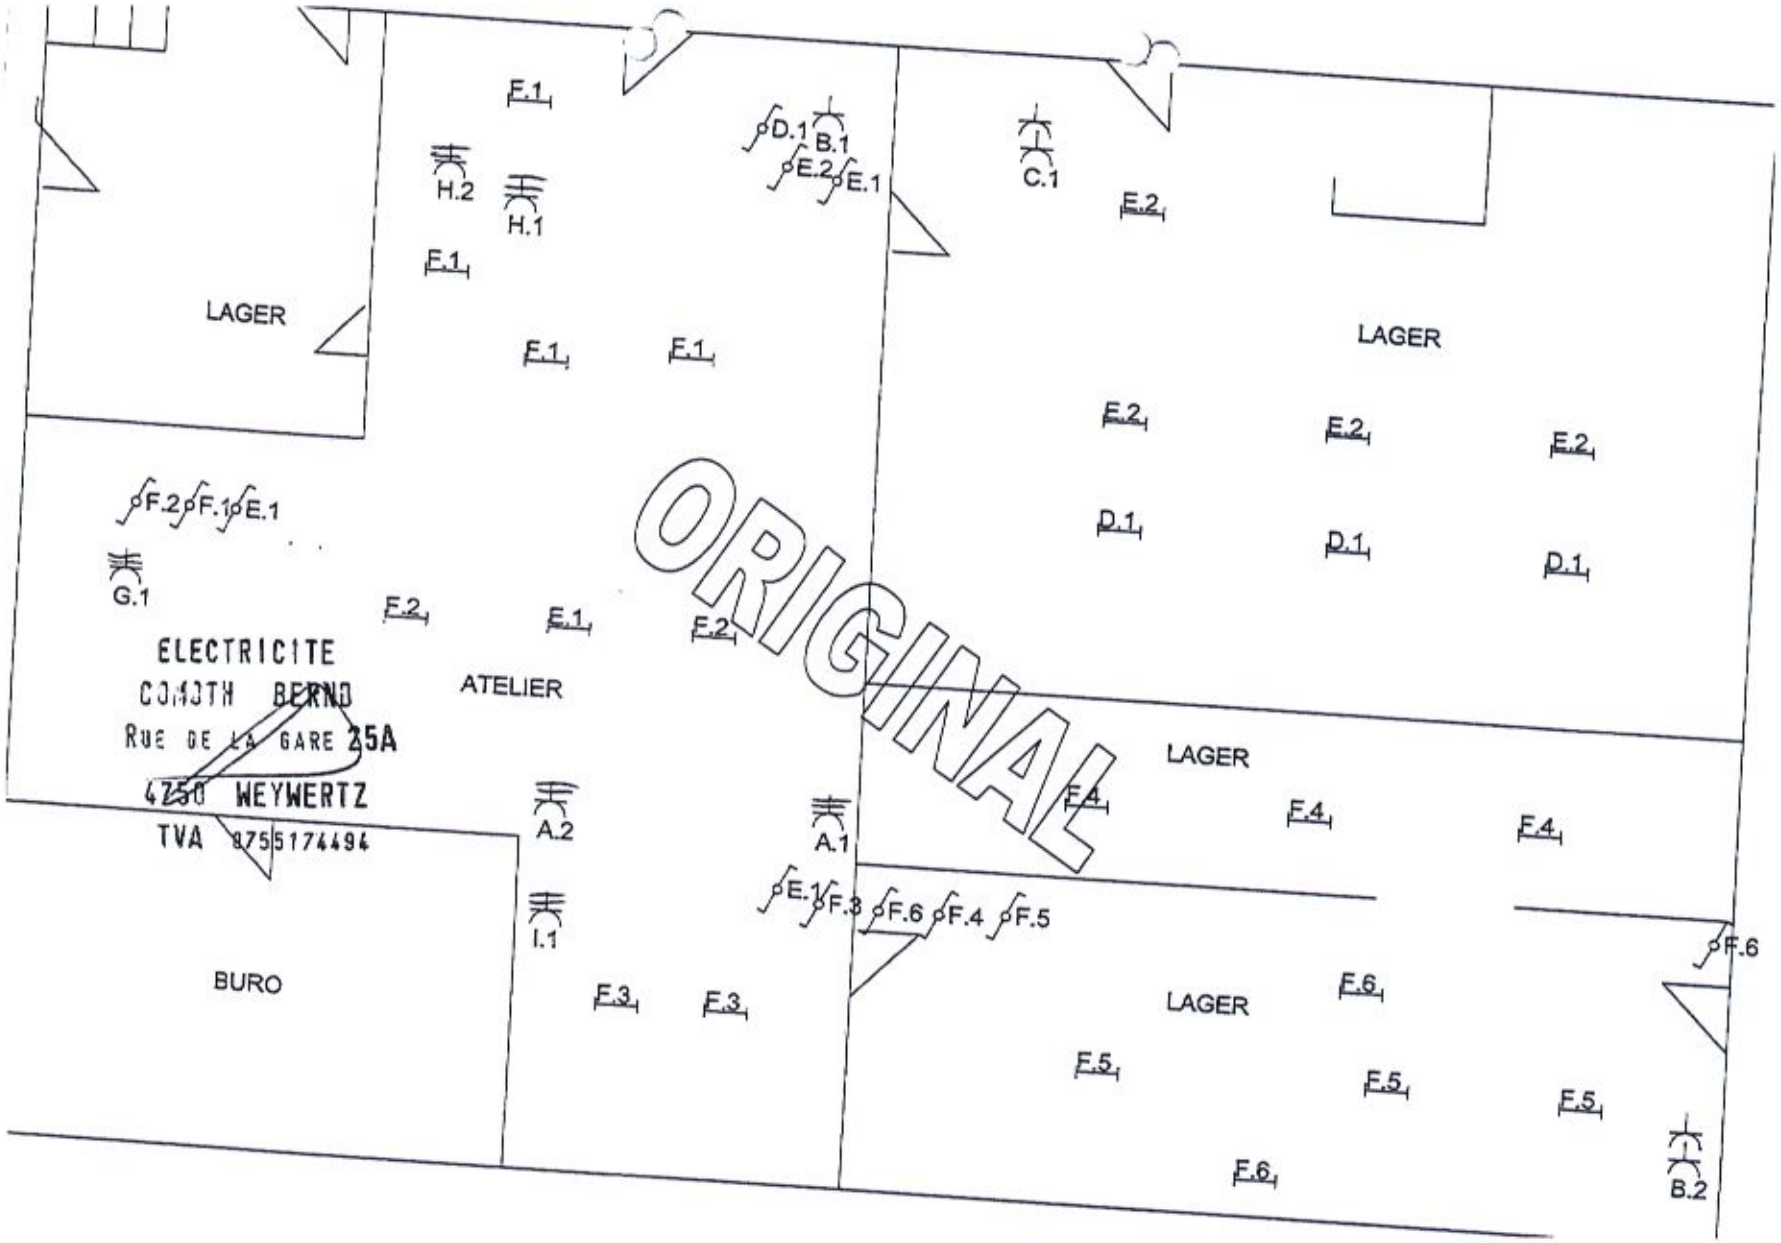

GÄSTE ZIMMER
4.3
4.4
4.4
4.5
4.3
4.3
TREPPEN HAUS
ORIGINAL
4.1
4.1
ELECTRICITE
COMOTH BERND
RUE DE LA GARE 25A
4750 WEYWERTZ
TVA 0755174494
4.2
4.6
SCHLAFZIMMER
4.2
4.1
4.6
WOHNZIMMER


ERDGESCHOSS
ORIGINAL
DIELE
BURO
ALTE KÜCHE
1:1
8.1
8.2
8.3
8.4
7.1
7.2
7.3
6.1
6.2
6.3
6.4
6.5
6.6
ELECTRICITE
COMOTH BERND
RUE DE LA GARE 25A
4750 WEYWERTZ
TVA 0755174494

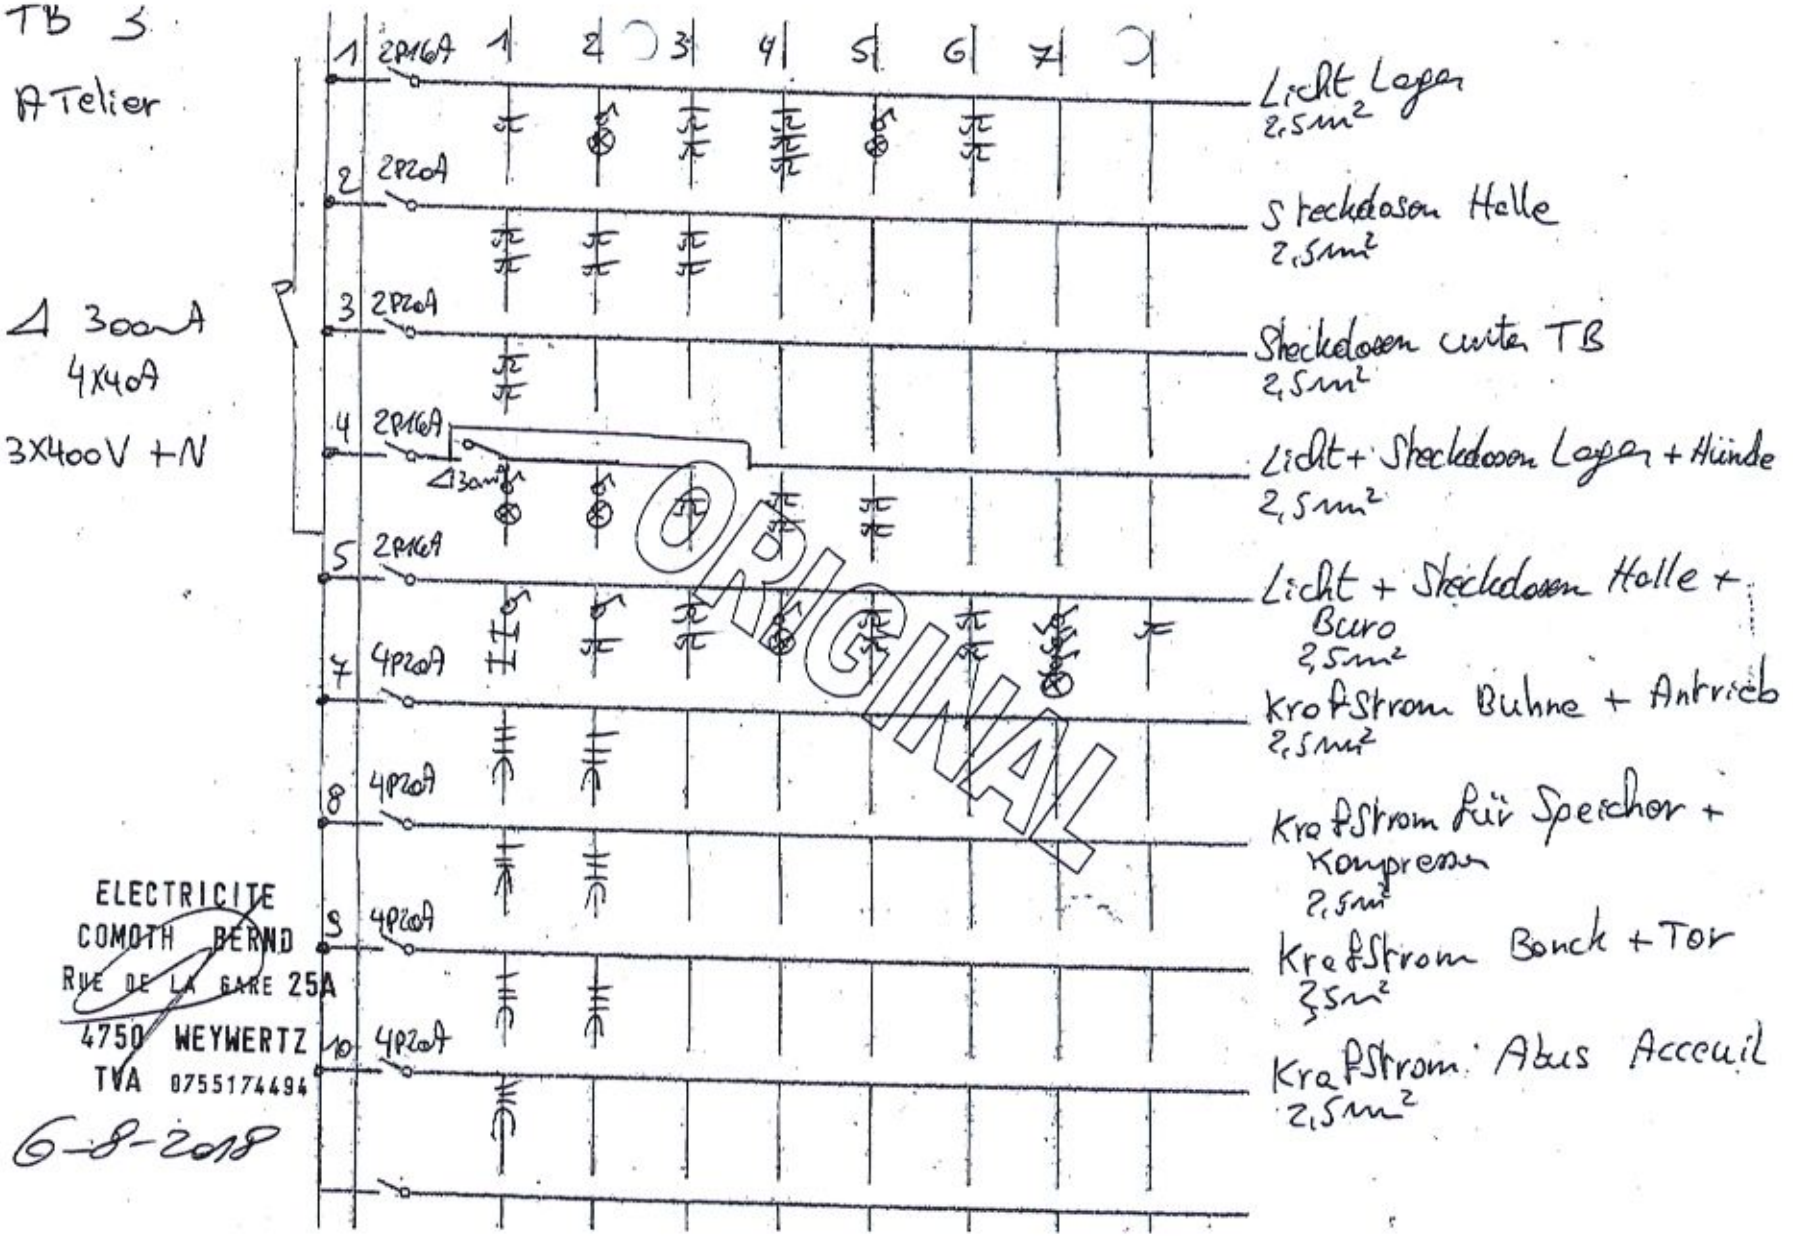

KELLER
KELLER
KELLER
KELLER
KELLER
WASCH RAUM
HEIZUNGS RAUM
TREPPEN HAUS
KELLER
KELLER
TREPPEN NACH ATELIER
TB 1
10.1
10.2
10.3
10.4
10.5
10.6
11.1
9.1
9.2
9.3
2.1
ORIGINAL
ELECTRICITE
COMOTH BERND
RUE DE LA GARE 25A
4758 WEYWERTZ
TVA 0755174494

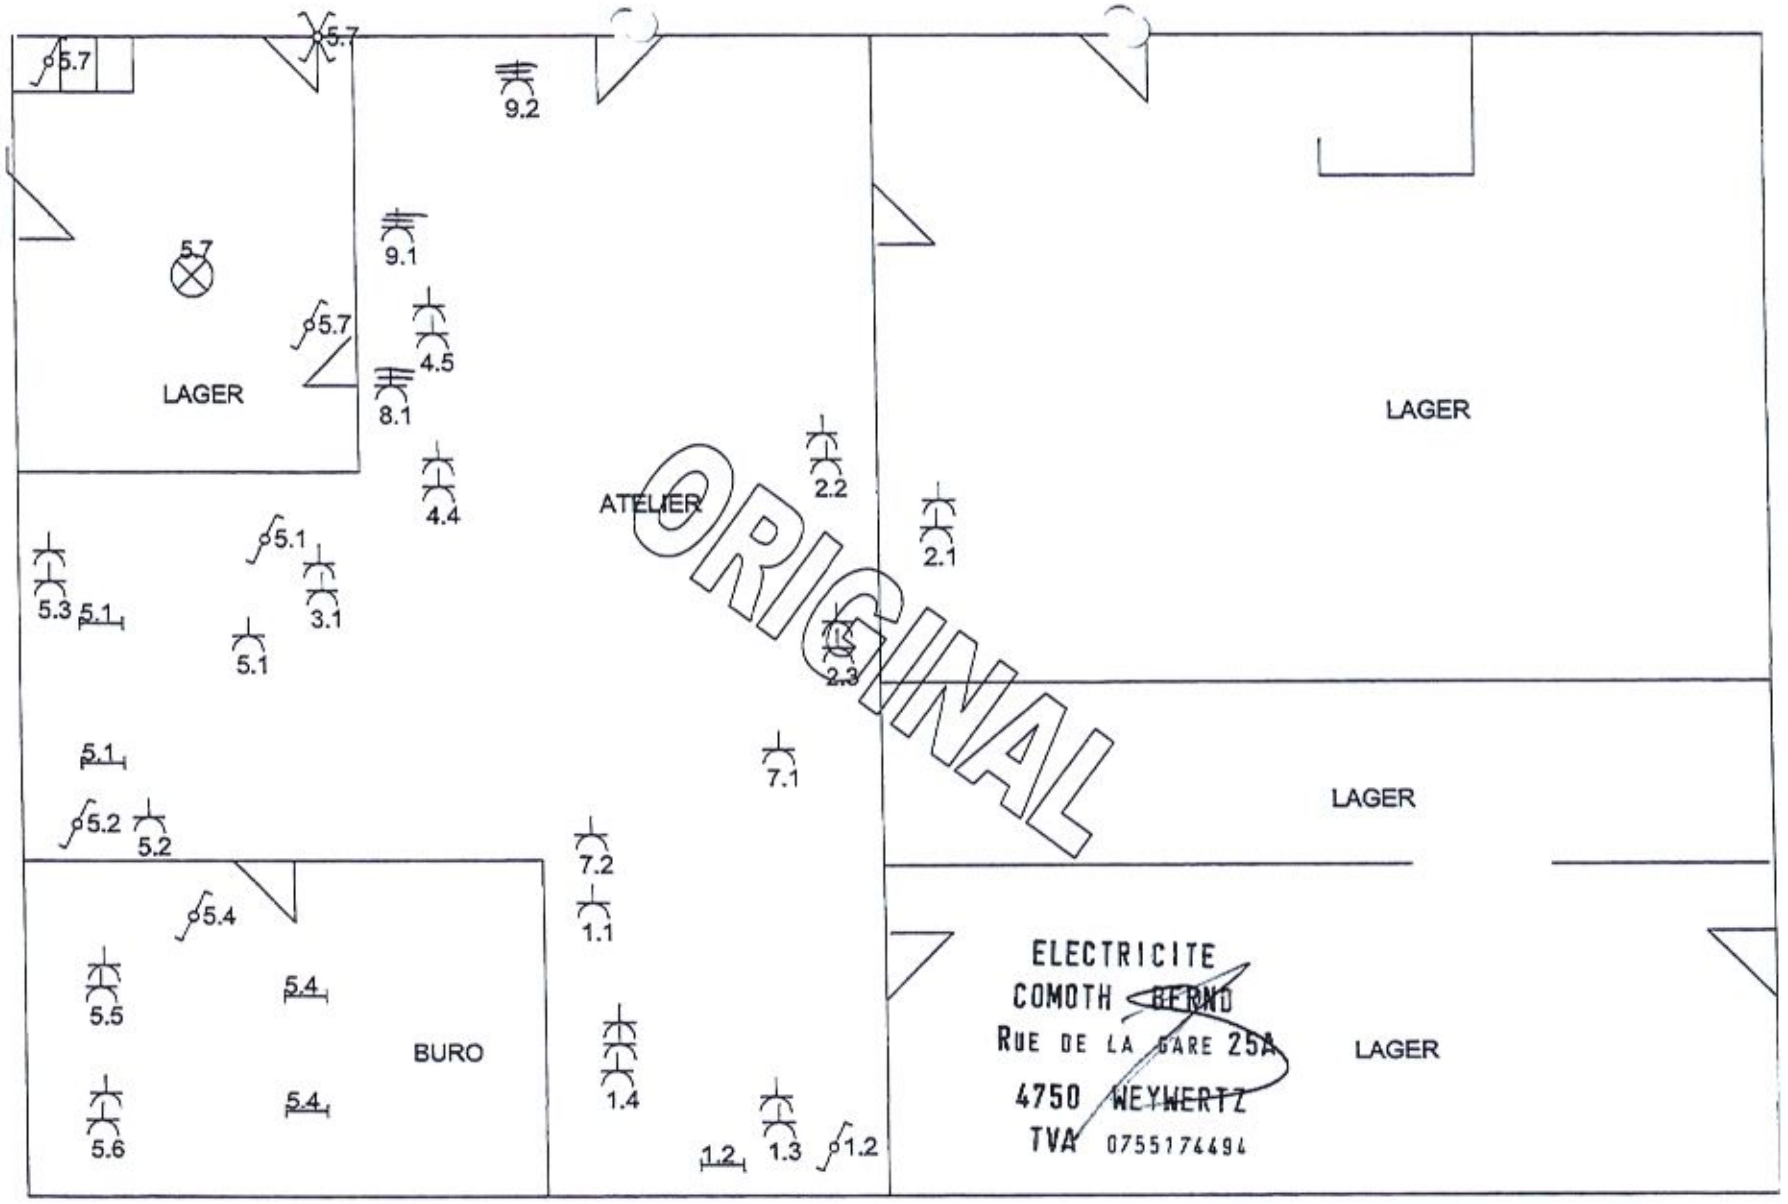

ORIGINAL

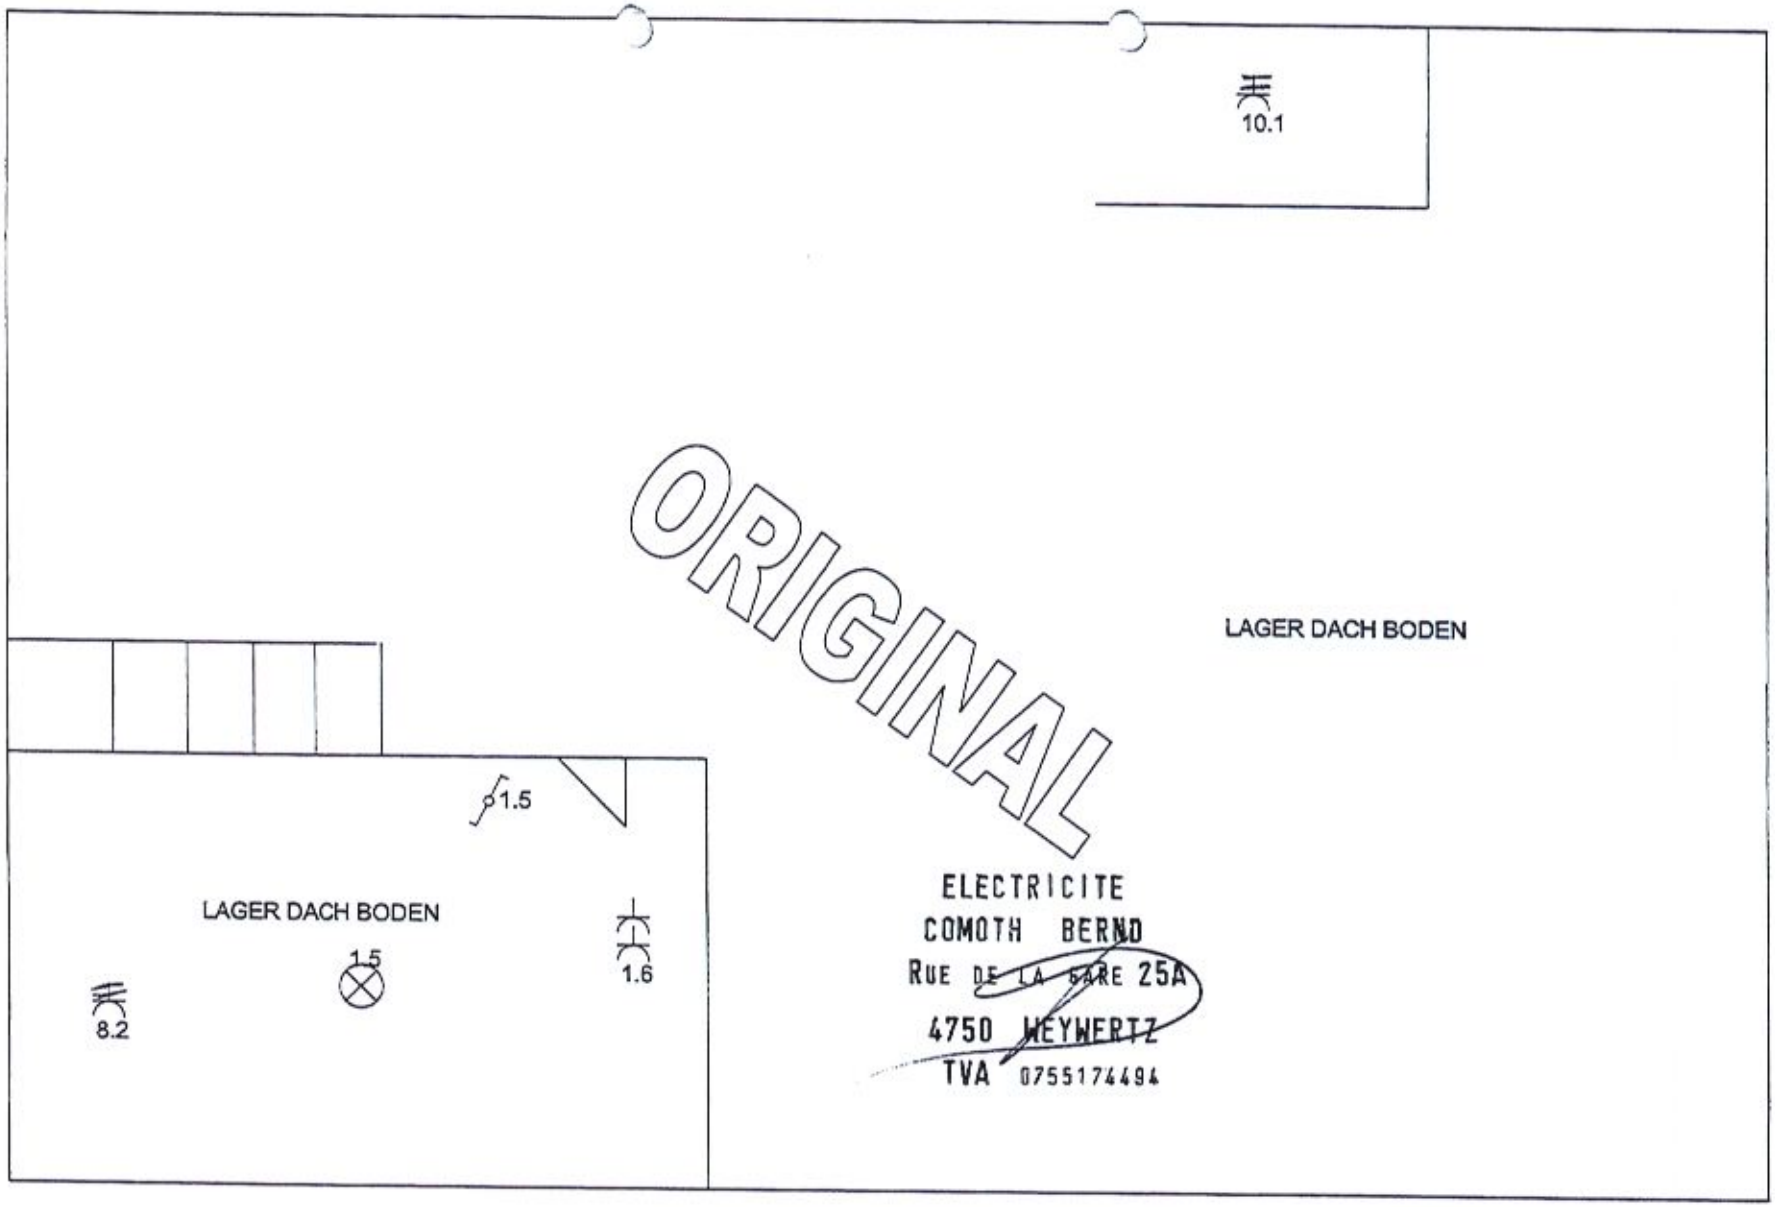

1B2
Atelier
1 300mA
4X40A
3X400V+N
I 4P25A
A 4P20A
B 2P20A
C 2P20A
D 2P16A
E 2P16A
F 2P16A
G 4P20A
H 4P32A
1 2 3 4 5 6 7
Kraftstrom Steckdose 6mm²
Kraftstrom Steckdose Bühnet Bond 2,5mm²
Steckdosen Halle 2,5mm²
Steckdose Tor Accueil 2,5mm²
Licht Lager 2,5mm²
Licht Lager + Atelier 2,5mm²
Licht Atelier 2,5m²
Kraftstrom Steckdose Gebläse 2,5m²
Kraftstrom Steckdose Einpong 6mm²
ELECTRICITE
COMOTH BERND
RUE DE LA GARE 25A
4750 WEYWERTZ
TVA 0755174494
6-8-2018
ORIGINAL

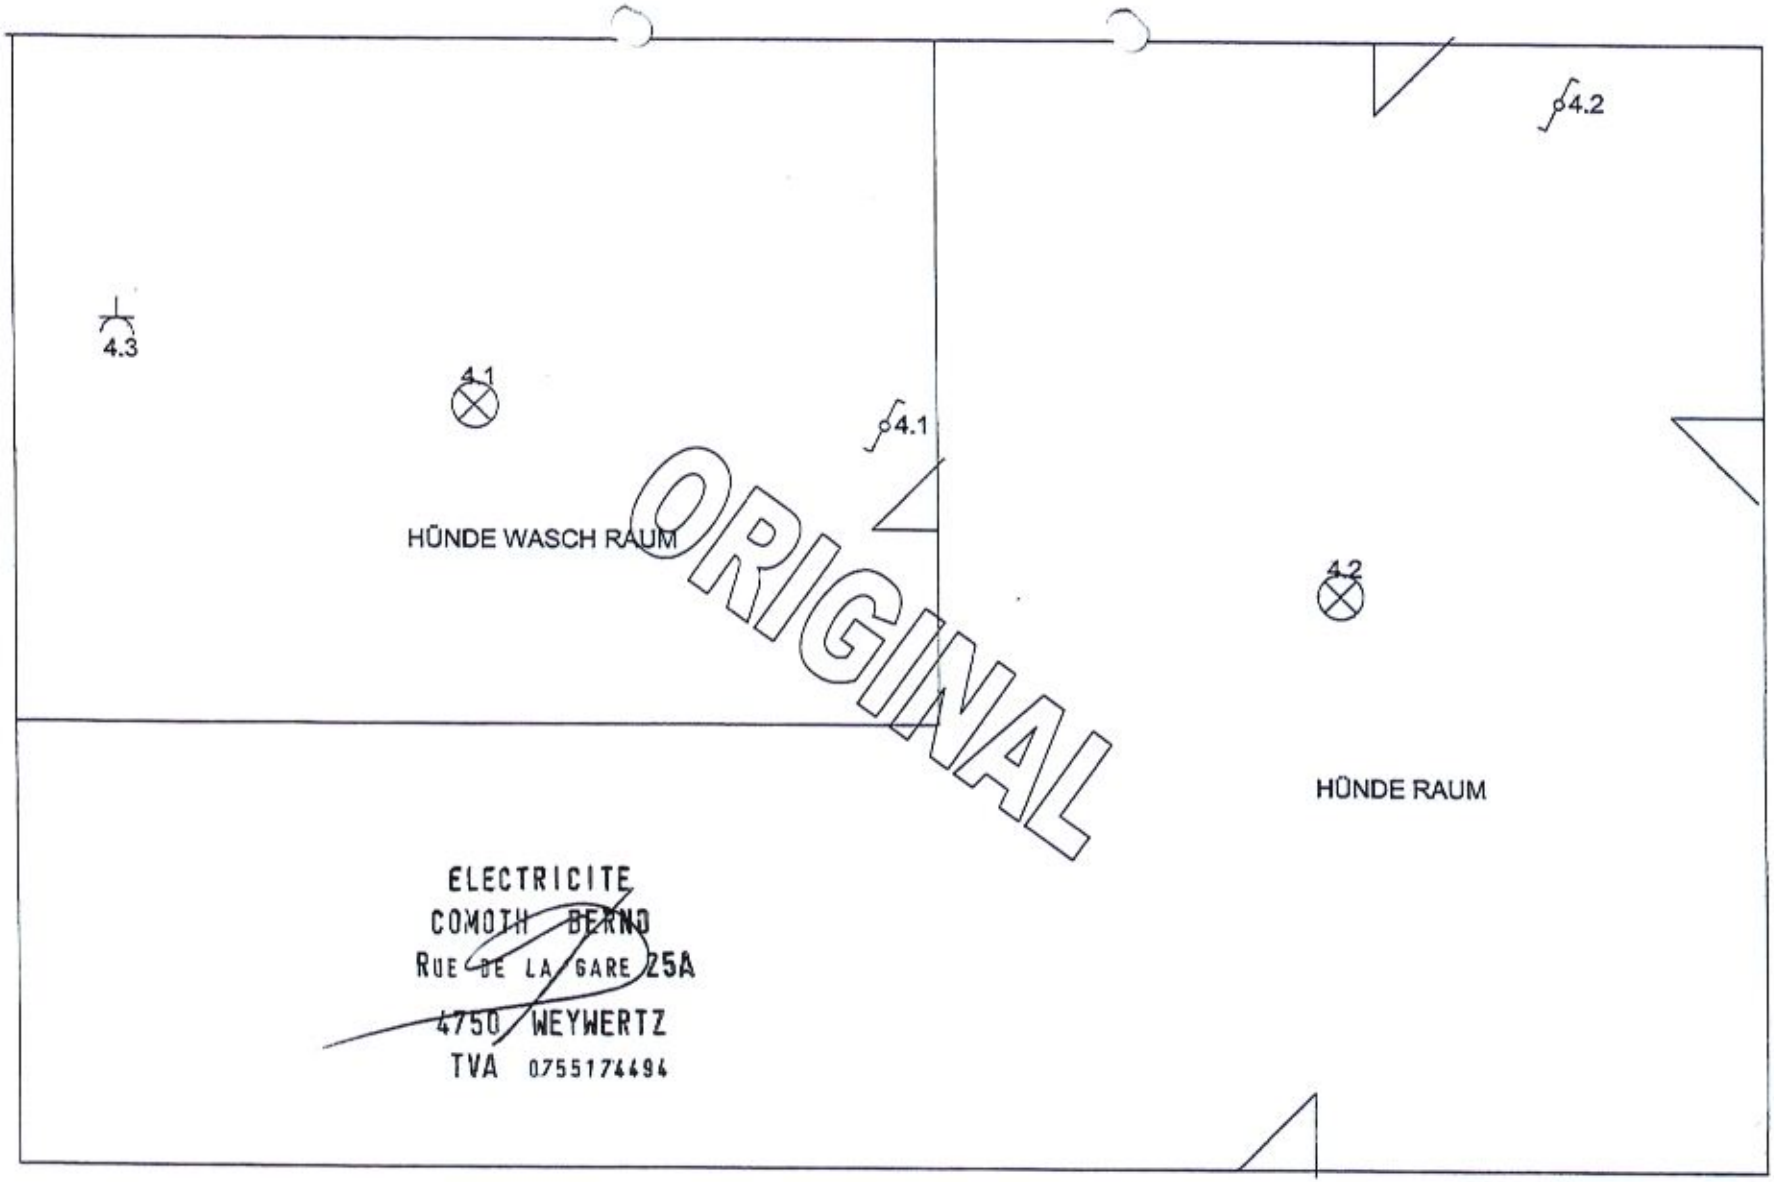

LAGER
F.1
H.2
H.1
F.1
D.1
B.1
E.2
E.1
C.1
F.2
LAGER
F.1
F.1
F.2
F.2
F.2
D.1
D.1
D.1
F.2 F.1 E.1
G.1
F.2
E.1
F.2
ELECTRICITE
COMTH BERND
RUE DE LA GARE 25A
4750 WEYWERTZ
TVA 8755174494
ATELIER
ORIGINAL
LAGER
F.4
F.4
F.4
A.2
A.1
E.1 F.3 F.6 F.4 F.5
F.6
I.1
BURO
F.3
F.3
LAGER
F.6
F.5
F.5
F.5
F.6
B.2


ORIGINAL


TB 3
ATelier
Δ 300mA
4X40A
3X400V +N
1 2P16A
2 2P20A
3 2P20A
4 2P16A
Δ30mA
5 2P16A
7 4P20A
8 4P20A
9 4P20A
10 4P20A
1 2 3 4 5 6 7
Licht Lager 2,5mm²
Steckdosen Halle 2,5mm²
Steckdosen unter TB 2,5mm²
Licht + Steckdosen Lager + Hunde 2,5mm²
Licht + Steckdosen Halle + Buro 2,5mm²
Kraftstrom Buhne + Antrieb 2,5mm²
Kraftstrom für Speicher + Kompressor 2,5mm²
Kraftstrom Bonch + Tor 2,5mm²
Kraftstrom Abus Accueil 2,5mm²
ELECTRICITE
COMOTH BERND
RUE DE LA GARE 25A
4750 WEYWERTZ
TVA 0755174494
6-8-2018
ORIGINAL


LAGER
ATELIER
BURO
LAGER
LAGER
LAGER
ORIGINAL
ELECTRICITE
COMOTH BERND
RUE DE LA GARE 25A
4750 WEYWERTZ
TVA 0755174494


10.1
LAGER DACH BODEN
1.5
LAGER DACH BODEN
1.5
1.6
8.2
ORIGINAL
ELECTRICITE
COMOTH BERND
RUE DE LA GARE 25A
4750 WEYWERTZ
TVA 0755174494


4.3
4.1
4.1
4.2
4.2
HÜNDE WASCH RAUM
HÜNDE RAUM
ORIGINAL
ELECTRICITE
COMOTH BERNO
RUE DE LA GARE 25A
4750 WEYWERTZ
TVA 0755174494

BURKARDT WERNER
RUE DE LA STATION 29
4950 SOURBRODT

ORIGINAL

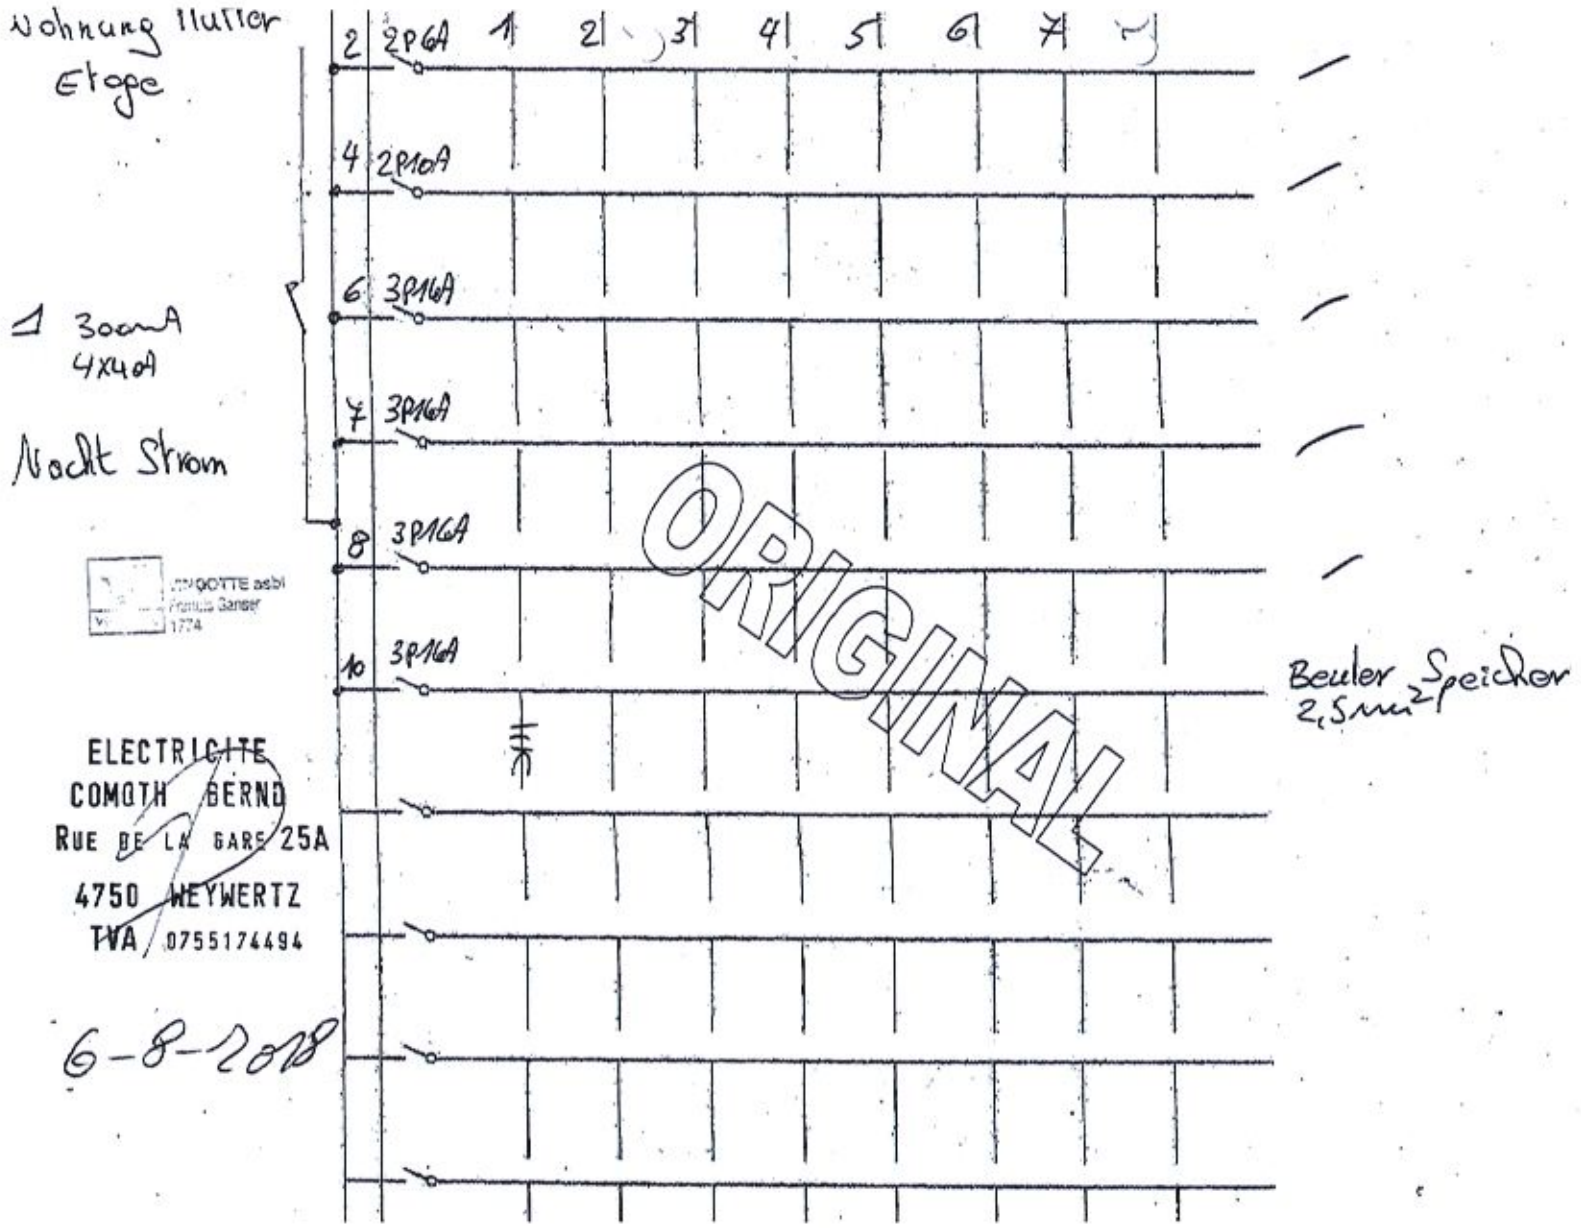
LIEU :

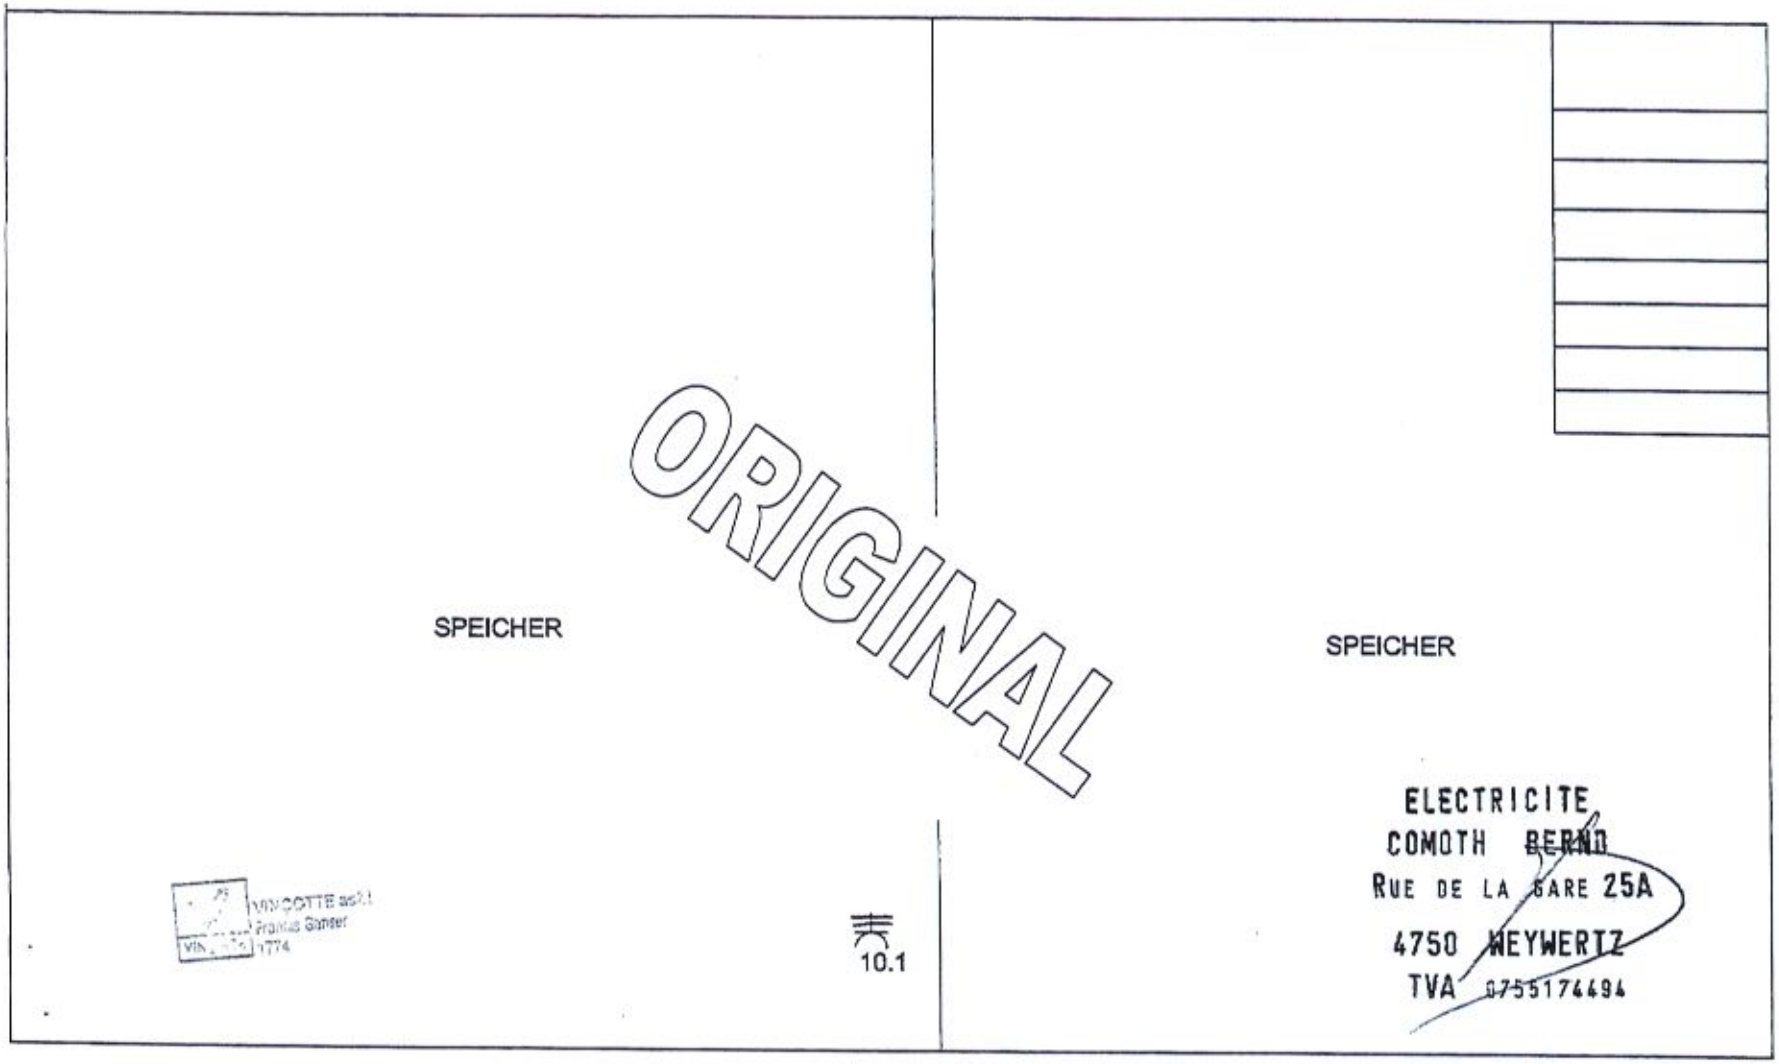
APPARTEMENT

MERE

ELECTRICITE
COMOTH BERND
RUE DE LA GARE 25A
4750 WEYWERTZ
TVA 0755174484

6-8-18


Wohnung Mutter
Etage
2 2P 6A
4 2P 10A
6 3P 16A
7 3P 16A
8 3P 16A
10 3P 16A
1 300mA
4X40A
Nacht Strom
Beuler Speicher
2,5mm²
ELECTRICITE
COMOTH BERND
RUE DE LA GARE 25A
4750 WEYWERTZ
TVA 0755174494
6-8-2018
ORIGINAL



ORIGINAL

VAN COTTE sa/s.a
Pramis Ganser
1774

ELECTRICITE
COMOTH BERND
RUE DE LA GARE 25A
4750 MEYWERTZ
TVA 0755174494

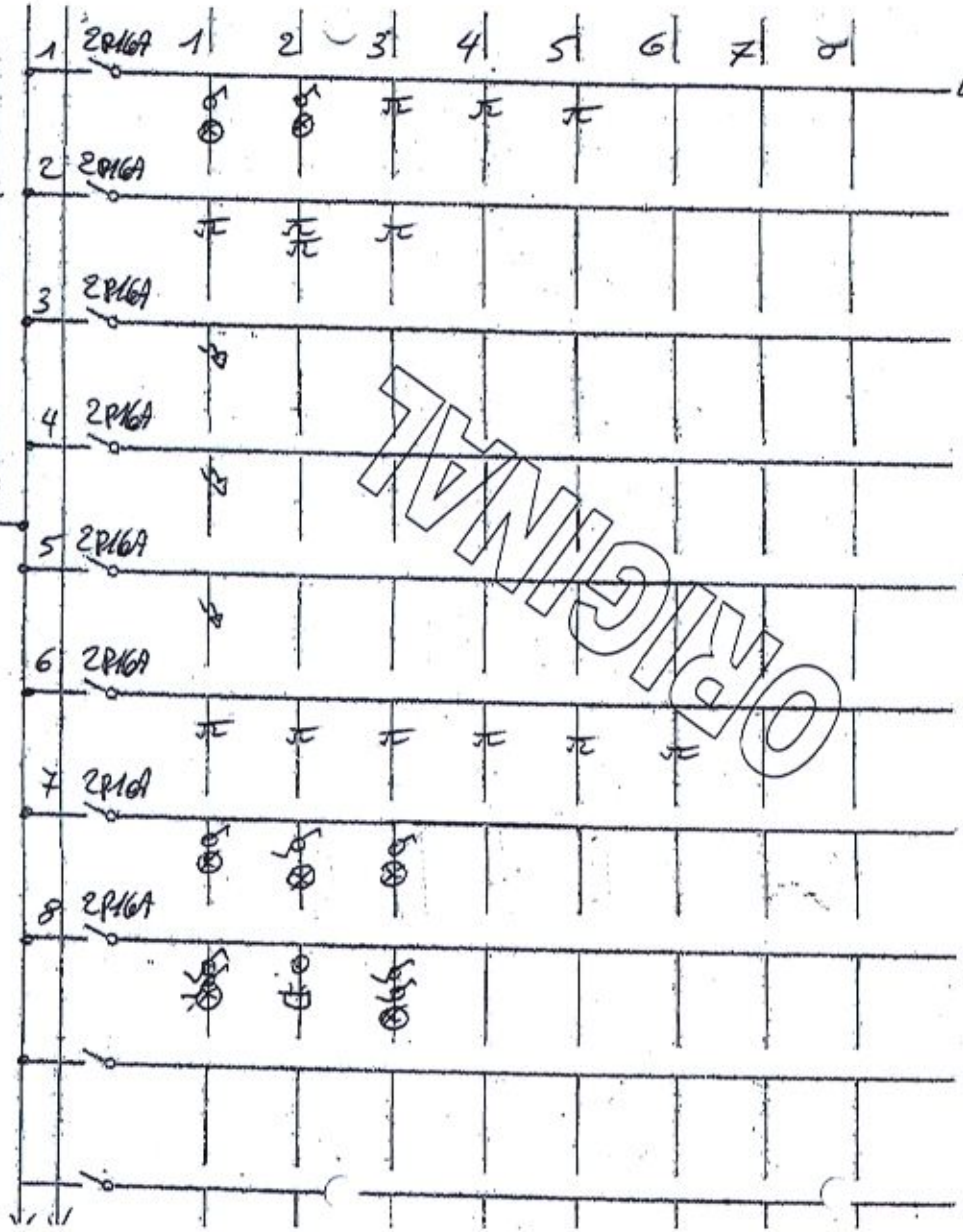
Wohnung Mutter
Etage

Δ 300mA
4x40A
400V+N - 50Hz

ELECTRICITE
COMOTH BERND
RUE DE LA GARE 25A
4750 WEYWERTZ
TVA 0755174494

6-8-2018

VINCOTTE asbl
Francis Gasser



Licht + Steckdosen Speicher
2,5 mm²

Steckdosen Küche
2,5 mm²

Thermostat Schlafzimmer
2,5 mm²

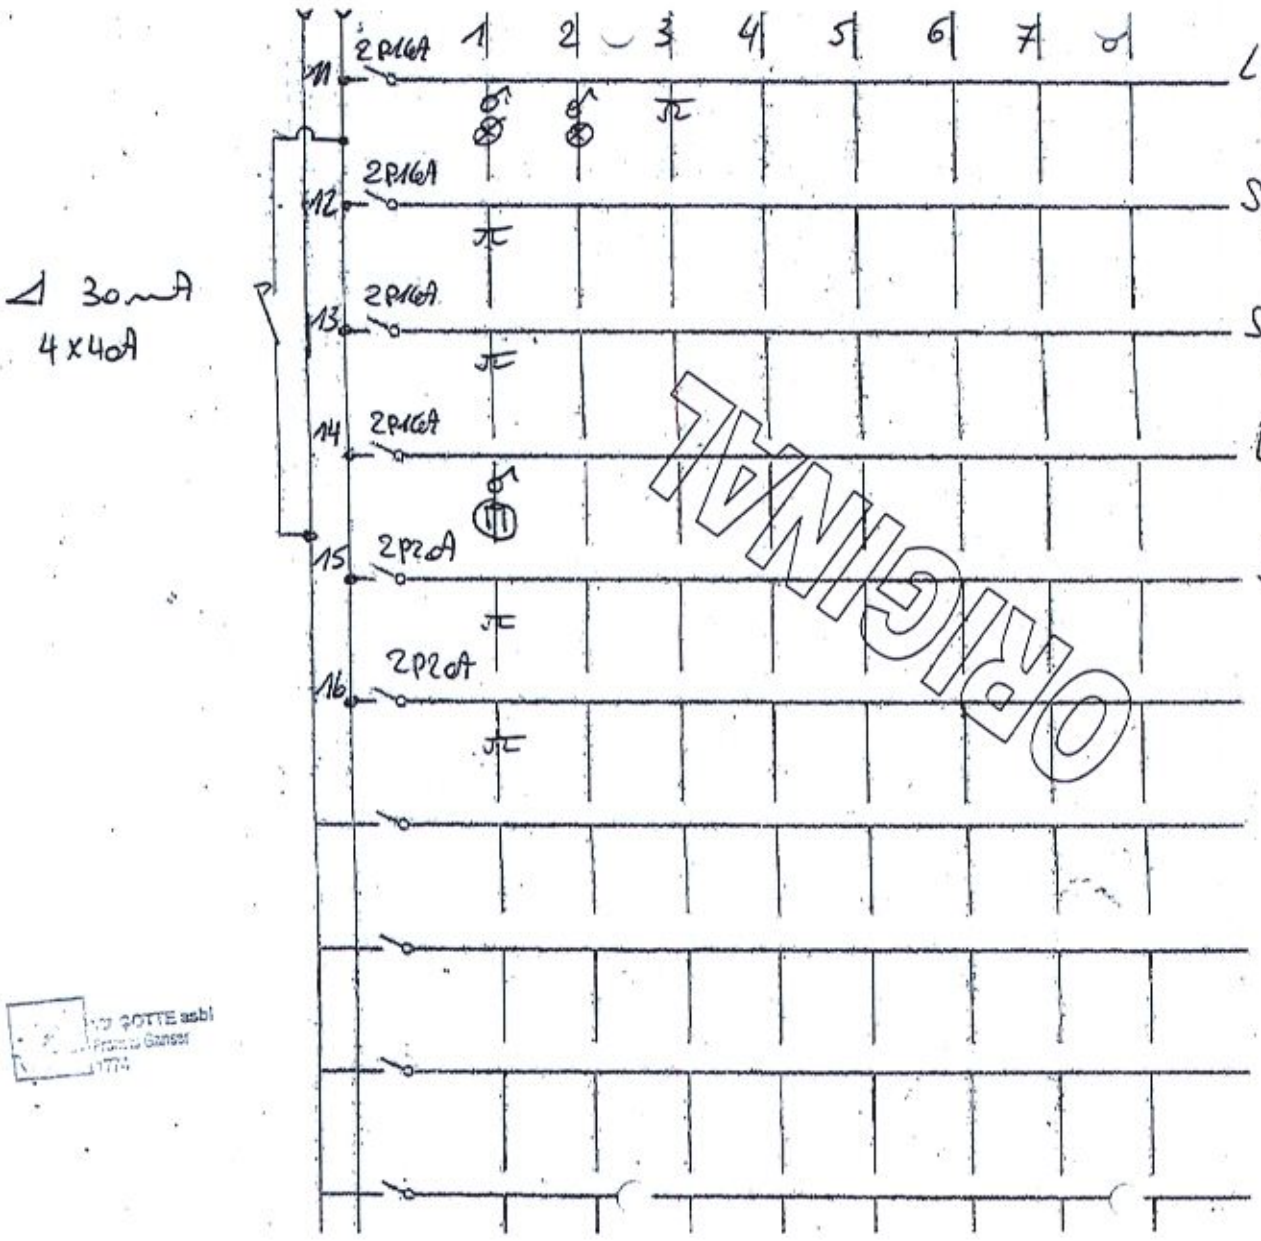
Thermostat Wohnzimmer
2,5 mm²

Thermostat Küche
2,5 mm²

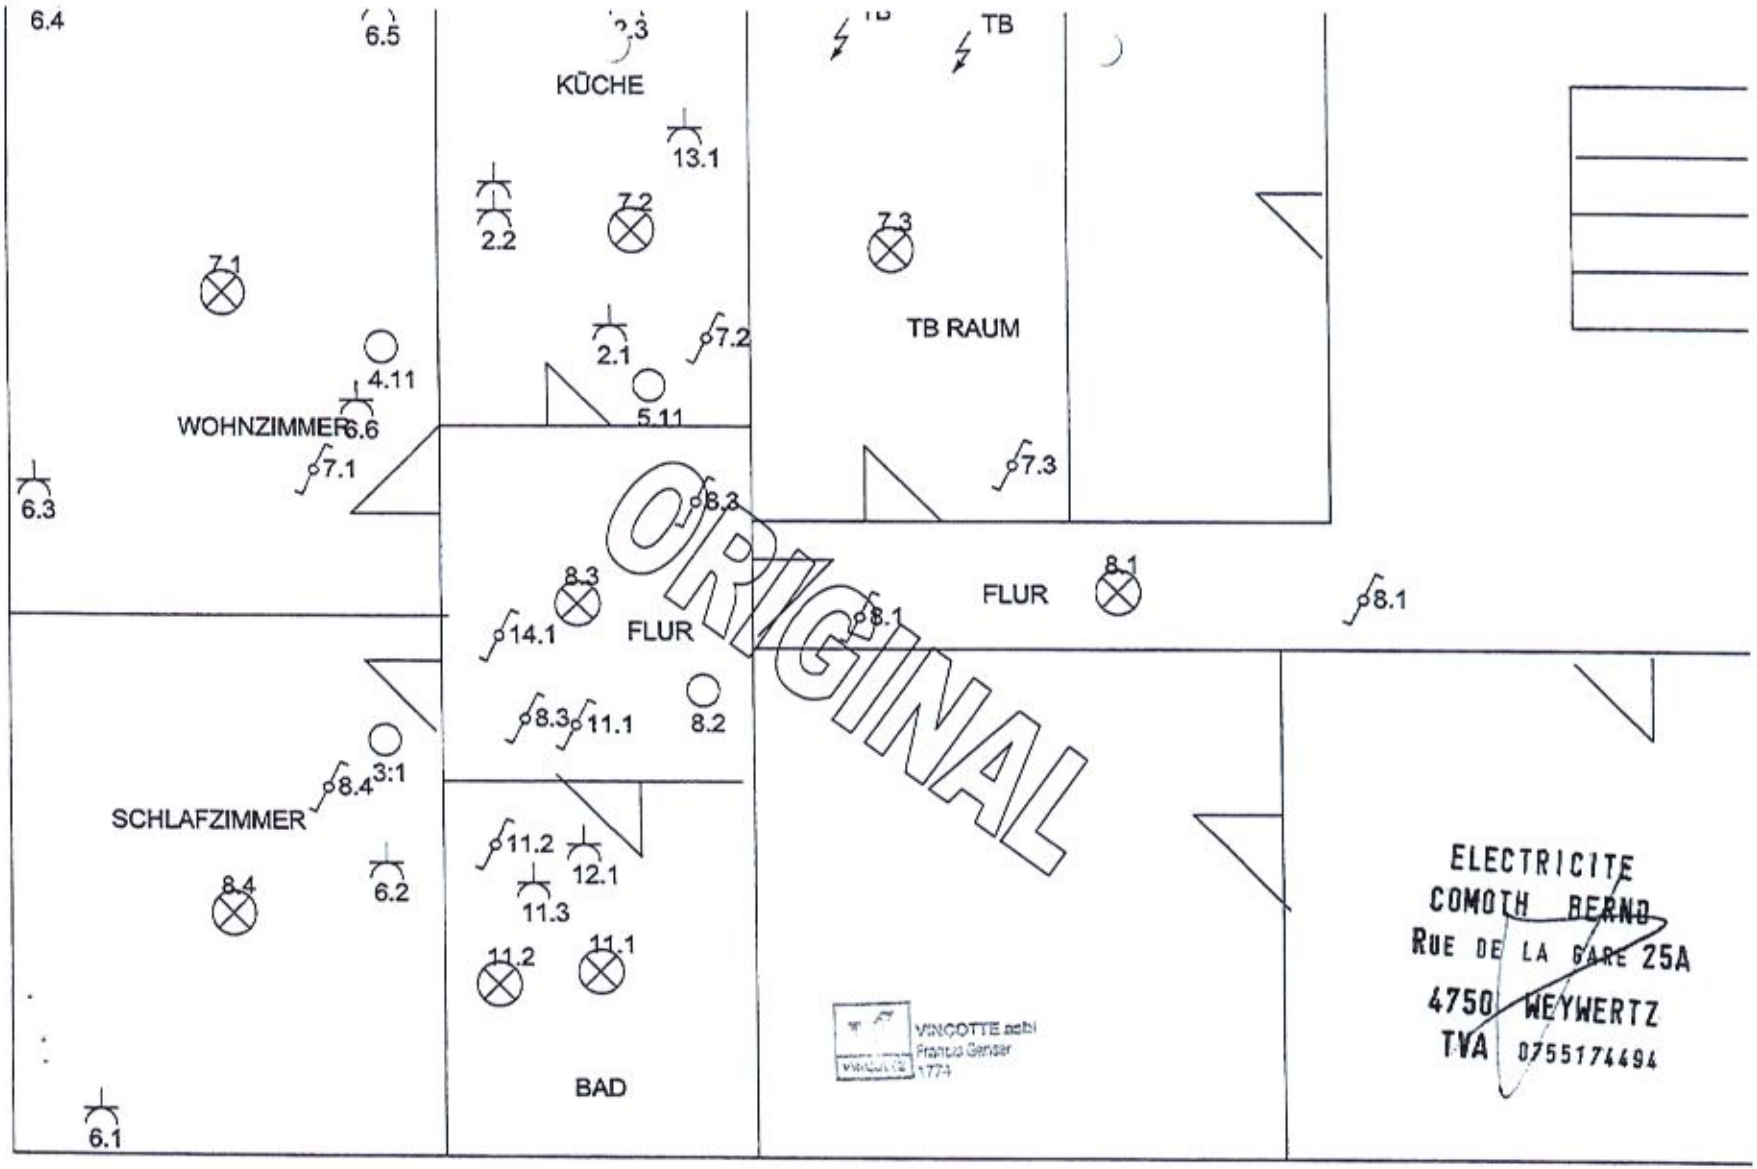
Steckdosen Wohnzimmer_
Schlafzimmer
2,5 mm²

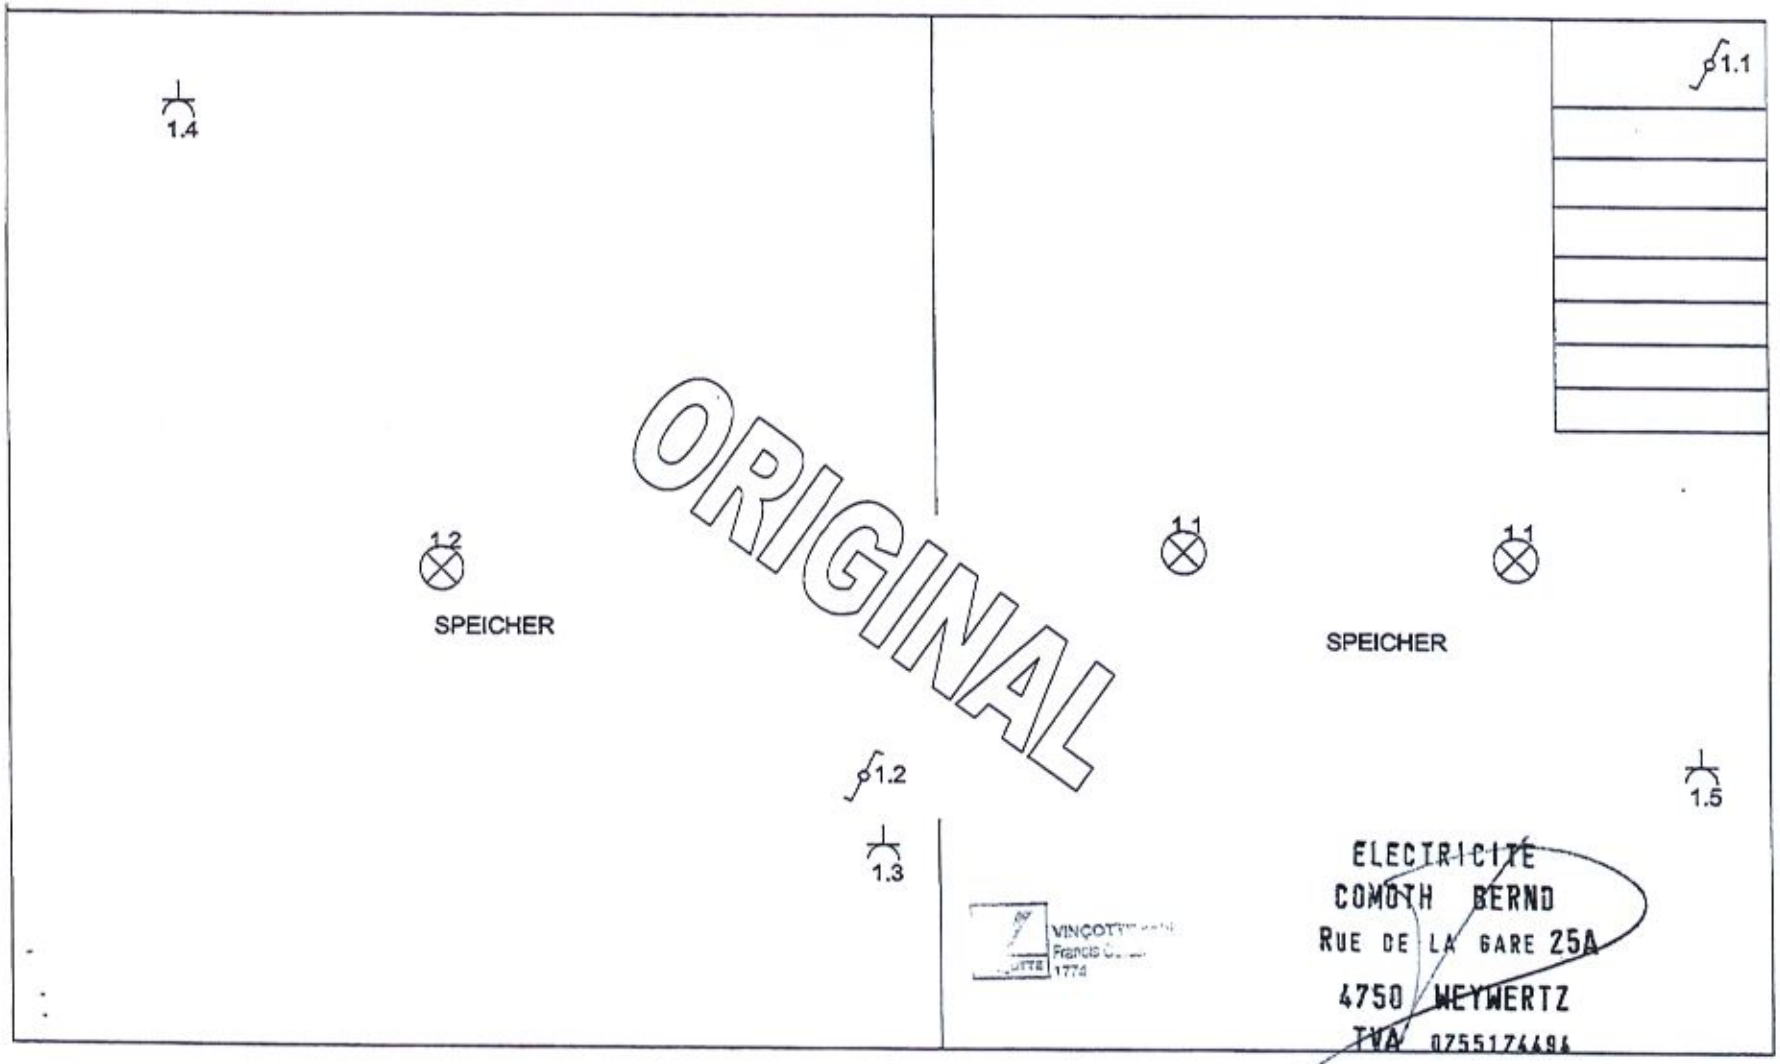
Licht Küche_Wohnzimmer
2,5 mm²

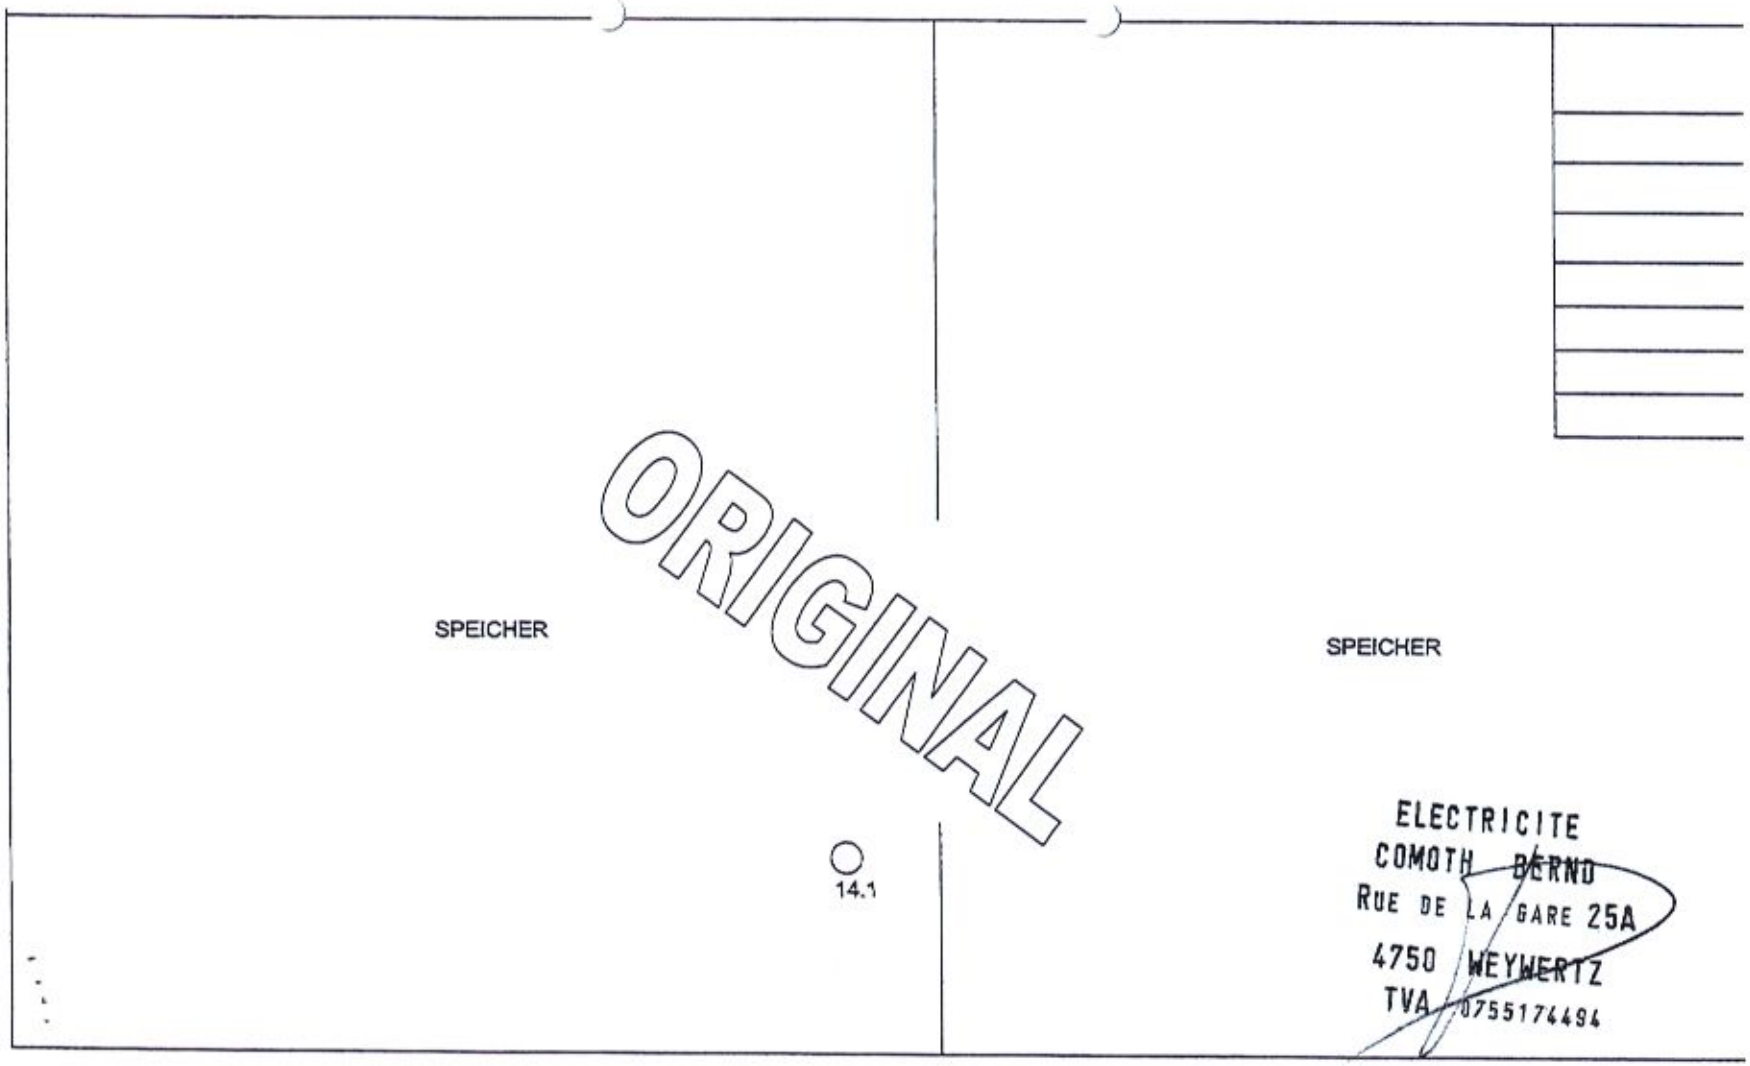
Licht Schlafzimmer_Flur_
Schelle
2,5 mm²



ELECTRICITE
COMOTH BERND
RUE DE LA GARE 25A
4750 WEYWERTZ
TVA 0755174494


6.4
6.5
KÜCHE
TB
13.1
2.2
7.2
7.3
7.1
TB RAUM
2.1
7.2
4.11
5.11
WOHNZIMMER
6.6
7.1
7.3
6.3
8.3
ORIGINAL
8.3
8.1
FLUR
8.1
14.1
FLUR
8.1
8.3
11.1
8.2
3.1
8.4
SCHLAFZIMMER
11.2
12.1
6.2
11.3
8.4
11.2
11.1
BAD
6.1
VINCOTTE asbl
François Genser
1774
ELECTRICITE
COMOTH BERND
RUE DE LA GARE 25A
4750 WEYWERTZ
TVA 0755174494


1.4
1.1
1.2
1.1
1.1
SPEICHER
SPEICHER
ORIGINAL
1.2
1.5
1.3
ELECTRICITE
COMOTH BERND
RUE DE LA GARE 25A
4750 WEYWERTZ
TVA 0755176491



ORIGINAL

ELECTRICITE
COMOTH BERND
RUE DE LA GARE 25A
4750 WEYWERTZ
TVA 0755174494

VINÇOTTE asbl
Organisme de contrôle agréé | Service externe pour les contrôles techniques sur le lieu de travail
Siège social: Jan Olieslagerslaan 35 - 1800 Vilvoorde - Belgique
TVA: BE 0402.728.875 - RPM Bruxelles - BNP Paribas Fortis: BE 25 2100 4144 1482 - BIC: GEBABEBB

- Bollebergen 2a bus 12, 9052 Gent — Tel: +32 9 244 77 11 — gent@vincotte.be
- Jan Olieslagerslaan 35, 1800 Vilvoorde — Tel: +32 2 674 57 11 — brussels@vincotte.be
- Noordersingel 23, 2140 Antwerpen — Tel: +32 3 221 86 11 — antwerpen@vincotte.be
- Rue Phocas Lejeune 11, 5032 Gembloux — Tel: +32 81 432 611 — gembloux@vincotte.be

Rapport n° : 3061336 B

BELAC 040-INSP

F 117225

Résicode : 14

PROCÈS VERBAL D'EXAMEN DE CONFORMITÉ ET/OU DE VISITE DE CONTRÔLE D'UNE INSTALLATION ÉLECTRIQUE BASSE TENSION

Responsable des travaux :	Installation :	Propriétaire / gestionnaire :
Nom, Prénom : COMOTTI B.	Nom, Prénom : BARNHARDT	idem
N° carte d'identité : 1	Adresse : Rue de Chahan 29	
N°TVA : BE 0755.171.494	CP + Commune : 1950 Sourbrodt	
	Tél. Grand Appartement Rez + étage	

Bases de l'examen : Règlement Général sur les Installations Electriques (RGIE) O .....

O Art 270	O mise en usage	O modification	O extension	Ø Art 86	Ø Art 271bis	Ø Unité d'habitation	
	O mobile	O temporaire		O Art 87	O Art 278	② Unité de travail domestique	
Ø Art 271	O périodique	Ø contrôle	O	O Art 88	O Art	③ Parties communes	
O Art 276 : renforcement		O Art 276bis : vente d'une unité d'habitation		O Art	O Art	④ Unité de travail	

Données générales de l'installation électrique :

Données distributeur	EAN	O EAN non communiqué	O Compt. kWh non placé
	Compt. kWh n° : 999756 Index jour : ..... nuit :	O Compt. kWh exclusif nuit : n° : 49497.1 Index nuit :	
	Protection branchement (A) : O20 O25 O32 O40 O50 O63 O80 O100 Ø 30		
Données installation	Conçue pour U_N : O 230 V O 3x230 V Ø 3N400 V O	Type de prise de terre : O boucle de terre Ø barres / piquets O	
	Courant nominal maximum (A) : O20 O25 O32 Ø40 O50 O63 O80 O100 O		
	Câble d'alimentation tableau principal : 4 x 10 mm² - Type :		
Description Installation Ø Voir annexe(s)	Dispositif diff. gén. : 40 A / 300 mA Nombre de tableaux : 5	Nombre de circuits terminaux :	

Mesures - tests - contrôle visuel - scellés :

Ø Contacts dir.	Ø Contacts indir.	O Montage	O Appareils	O Matériel	Ø I>/section	Ø Schémas	Ø Contrôle bol de défaut
Ø Résistance de dispersion de la prise de terre : 8 Ω		O Isolement général : 0,8 MΩ			Ø Continuité de terre	Ø Test dispositif diff.	

Le dispositif différentiel général : O était plombé O a été plombé O n'a pas été plombé O ne peut pas être plombé

Infractions - Remarques (pour la signification des codes éventuels : voir au verso)

Infractions Nouvelle installation O Néant	
Infractions Installation existante Ø Néant	
Remarques O Néant	de contrôle concerne uniquement le grand appartement (Meuse) au rez de Chaussée et étage. L'installation existant de nuit est hors service

Visé GRD ou mandataire :

ORIGINAL

Conclusion(s) :

O La nouvelle installation est conforme n'est pas conforme au RGIE.

Ø L'installation existante est conforme n'est pas conforme au RGIE.

L'installation électrique doit être recontrôlée avant 06/08/2013

O par le même organisme de contrôle (*).

Agent visiteur :

Nom : GILSON F. Agent n° : 1774 Date : 06/08/2013

Pour le Directeur Général : Signature

Annexe(s) : O Schéma(s) de position : 5 O Schéma(s) unifilaire(s) : 1 O .....

- Ce procès verbal doit être conservé dans le dossier de l'installation électrique et ce dossier doit renseigner toute modification de l'installation.
- Le Service Public Fédéral Economie doit être avisé immédiatement de tout accident survenu aux personnes et dû, directement ou indirectement, à la présence d'électricité.
- Le contrôle n'a porté que sur les parties visibles et accessibles de l'installation.

O Les informations recueillies sur place ne nous permettent pas de déterminer la date de réalisation de l'installation électrique.

O Nous vous invitons à compléter le(s) schéma(s) pour les éléments qui n'étaient pas visibles lors de la visite de contrôle. En cas de doute portant sur la sécurité de ces éléments, nous vous invitons vivement à faire procéder à une visite de contrôle complémentaire.

(*) Les travaux nécessaires pour faire disparaître les infractions constatées au moment de la visite de contrôle doivent être exécutées sans retard et toutes mesures adéquates doivent être prises pour qu'en cas de maintien en service des installations les infractions ne constituent pas un danger pour les personnes et les biens. Dans le cas où, lors de cette nouvelle visite de contrôle, après max. 1 an, des infractions subsistent, l'organisme agréé se doit d'envoyer une copie du procès-verbal de visite de contrôle à la Direction générale de l'Energie préposée à la haute surveillance des installations électriques domestiques.

F 117225 (01-2013)

1101 La valeur de la résistance d'isolement général pour les parties de l'installation construites avant le 24/06/2000 est insuffisante, celle-ci doit être au minimum de 25.000 Ohm (art.20 du RGIE).

1104 La valeur de la résistance d'isolement de ce circuit est insuffisante, celle-ci doit être au minimum de 500.000 Ohm (art.20 du RGIE).

B. PRISE DE TERRE

1201 Les connexions à la borne principale de terre de l'installation doivent être réalisées, côté amont pour les conducteurs de protection et/ou les liaisons équipotentielles et côté aval, pour le conducteur de terre.

1201 Réaliser une prise de terre conforme aux prescriptions (art.68 à 71 du RGIE).

1202 Absence de boucle de terre à fond de fouille. Demander une dérogation au SPF Economie, PME, Classes moyennes et Energie, Direction générale de l'Energie, bd du Roi Albert II-16 - 1000 Bruxelles - tél: 02 277 61 60 (art.68.01 du RGIE).

1203 La valeur de la résistance de dispersion de la prise de terre doit être de maximum 30 Ohms (art.68.07 du RGIE).

1205 Adapter la valeur de la résistance de dispersion de la prise de terre à la sensibilité de l'interrupteur différentiel installé (installation non domestique) (art.68.04 du RGIE).

1206 Mise à la terre réalisée au moyen des canalisations d'eau et/ou de gaz. Réaliser une prise de terre conforme aux prescriptions. (art.68 à 71 du RGIE).

1208 Le conducteur de terre (liaison entre la prise de terre et la borne principale de terre) doit être d'une section minimum 16 mm² âme cuivre (art. 71 du RGIE) et isolé vert/jaune (art.199 du RGIE).

1209 Les connexions des conducteurs de protection et d'équipotentialité sont à souder ou à assujettir par vis de pression (art. 70.04/05 du RGIE).

1210 Prévoir un dispositif de coupure (barrette de sectionnement), afin de permettre la mesure de la résistance de dispersion de la prise de terre (art.28, 70.05 du RGIE).

1211 Le dispositif de coupure (barrette de sectionnement) doit être placé dans un endroit aisément accessible (art.15.85.01 du RGIE).

C. LIAISONS EQUIPOTENTIELLES

1301 Réaliser les liaisons équipotentielles principales et leurs connexions (art.72, 78.05 du RGIE).

1302 Compléter les liaisons équipotentielles principales (eau, gaz, arrivée et départ chauffage) (art.72.01 du RGIE).

1303 Réaliser les liaisons équipotentielles principales par des conducteurs isolés vert/jaune de section minimum 6 mm² (art.72.02 du RGIE).

1304 Réaliser la (les) liaison(s) équipotentielle(s) supplémentaire(s) salle de bains/douche(s) (art.66.10 du RGIE).

1305 Compléter la (les) liaison(s) équipotentielle(s) supplémentaire(s) salle de bains/douche(s) (art.66.10 du RGIE).

1306 Réaliser la(les) liaison(s) équipotentielle(s) supplémentaire(s) par conducteur(s) isolé(s) vert/jaune de section minimum de 4 mm² (ou 2,5 mm² sous tube) (art.73.02, 199 du RGIE).

1307 Adapter la section des liaisons équipotentielles principales (art.72.02 du RGIE).

1308 Assurer la continuité de la liaison équipotentielle (art.72.03,-73.03 du RGIE).

1309 Prévoir un conducteur vert/jaune pour les liaisons équipotentielles: code de couleur non respecté (art.72.03, 73.03 et 199 du RGIE).

1310 Adapter la section de la liaison équipotentielle supplémentaire locale. (art.73.02 du RGIE).

D. DIFFERENTIEEL

1401 Prévoir un interrupteur différentiel général, muni d'un dispositif de plombage, à l'origine de l'installation (art.66.07 du RGIE).

1402 Prévoir un interrupteur différentiel général d'une intensité nominale (In) de 40A minimum et de sensibilité de 300 mA maximum (art.66.07, 248.02 du RGIE).

1405 L'intensité nominale de l'interrupteur différentiel doit être adaptée au dispositif de protection contre les surintensités (art.65.02, 115 du RGIE).

1406 Prévoir un interrupteur différentiel distinct d'une sensibilité de 30mA pour la (ou les) salle(s) de bains (art.66.06 du RGIE).

1407 Prévoir un interrupteur différentiel distinct d'une sensibilité de 30mA pour lessiveuse, lave-vaisselle et/ou séchoir et appareils assimilés (art.66.06 du RGIE).

1409 Placer l'interrupteur différentiel général à l'origine de l'installation (sortie compteur kWh) afin d'assurer la protection contre les contacts indirects lors d'utilisation de canalisations de classe 1 (ex: XFVB; VFVB; EXAVB; EVAVB) (art.65, 66.07 du RGIE).

E. SCHEMAS

1501 Prévoir le(s) schéma(s) unifilaire(s) de l'installation (art.16, 255-259 du RGIE).

1502 Prévoir le(s) schéma(s) de position de l'installation (art.259 du RGIE).

1504 Adapter le(s) schéma(s) de position à la réalité (art.259 du RGIE).

15' Enseigner aux schémas unifilaires et de position les coordonnées de l'électricien propriétaire ainsi que l'adresse de l'installation (art.259 du RGIE).

F. TABLEAU ELECTRIQUE

1601 La tension nominale doit être affichée de manière apparente en un endroit judicieusement choisi.

1602 Le pictogramme 'danger électrique' doit être apposé de façon durable sur le tableau.

1614 Prévoir un (des) interrupteur(s) différentiel(s) de 30 mA supplémentaire(s) (la valeur de la résistance de terre Ra >30 ohms), le différentiel existant alimentant deux ou plusieurs circuits comportant ensemble plus de 16 socles de prises (art.66.07 du RGIE).

1606 Prévoir au moins deux circuits d'éclairage (art.66.06 du RGIE).

1621 Placer le tableau à environ 1,50 m au-dessus du sol (art.248.03 du RGIE).

1622 L'accessibilité du tableau est à améliorer (art.248.03 du RGIE).

1603 Remplacer le tableau, le degré de protection contre le contact direct n'est pas suffisant (art. 248.01 du RGIE).

1604 Prévoir un tableau équipé d'une paroi arrière (art.248.01 du RGIE).

1605 (Re)placer la porte et/ou l'écran de protection du tableau. Possibilité de contact avec des pièces nues sous tension (art.19, 49.01, 248 du RGIE).

1606 Protéger correctement les pièces nues sous tension et accessibles (art.19, 49.01 du RGIE).

1607 Obturer les ouvertures non utilisées du tableau ou coffret (art.19.49.01.248 du RGIE).

1608 Prévoir un interrupteur sectionneur général multipolaire (art.248.02 du RGIE).

1610 Réaliser ou compléter le repérage des circuits/départs et/ou appareillage, bornes de raccordements, etc. (art.16, 252 du RGIE).

1611 La concordance des repérages et des schémas n'est pas réalisée (art.16, 255 du RGIE).

1612 Installer le matériel (disjoncteurs, contacteurs, ...) suivant les instructions du fabricant (art.9, 252 du RGIE).

1702 Sur les circuits polyphasés, éliminer le fusible ou disjoncteur unipolaire placé sur le neutre ou prévoir un automate de protection omnipolaire pour les circuits concernés (art.136 du RGIE).

1703 Les circuits doivent être conçus et réalisés de façon qu'ils ne puissent pas être alimentés involontairement par un autre circuit. Déplacer le(s) départ(s) branché(s) sur plusieurs circuits (art.13.01 du RGIE).

1704 Equiper les bases de coupe-circuits à fusibles ou disjoncteurs d'éléments de calibrage (art.251.01 du RGIE).

1705 Remplacer le(s) fusible(s) shunté(s) (art.255 du RGIE).

1707 Remplacer le(s) disjoncteur(s) shunté(s) (art.255 du RGIE).

1708 Adapter l'intensité nominale (In) du dispositif de protection, trop élevée pour la canalisation et/ou le récepteur installé en aval (art.113, 117,115 du RGIE).

1709 Protéger les conducteurs de section 1 mm² par des fusibles d'un courant nominal (In) de 6 A ou des automates de 10 A maximum (art.278.05 du RGIE).

1905 Eliminer ou remplacer les canalisations électriques dont la section des conducteurs est inférieure à 1 mm² ou prévoir une protection adéquate pour l'application concernée (art.278.06 du RGIE).

1806 Réaliser le(s) circuit(s) prise(s) en canalisation de section 2,5 mm², la section minimale de 1,5 mm² n'étant autorisée que pour les circuits ne comportant pas de prises de courant (par ex. circuit exclusif d'éclairage) (art.198 du RGIE).

1807 Réaliser le(s) circuit(s) mixte(s) éclairage et prise(s) en canalisations de section minimale de 2,5 mm² (art.198 du RGIE).

1808 Pour le raccordement de cuisinières électriques, buanderies et lessiveuses, prévoir une section de 6 mm² en mono ou 4 mm² en triphasé. Dérogation possible moyennant l'utilisation d'une section minimale de 2,5 mm² et respect d'une des trois conditions suivantes:
- soit conducteurs sous tube de diamètre minimal d'un pouce (1") (25mm);
- soit tube de réserve à proximité du même endroit de fourniture;
- soit câble en pose apparente ou à l'air libre (art.198 du RGIE).

G. CONDUCTEUR DE PROTECTION

1214 Le conducteur de protection (PE) est à distribuer dans toute l'installation (art.70.06, 56.02, 56.04 du RGIE).

1215 Prévoir un (des) conducteur(s) de protection (PE) vert/jaune d'une section minimale de 4 mm² non protégé(s) ou 2,5 mm² sous tube (art.70.02 du RGIE).

1216 Assurer la continuité de la mise à la terre du (des) conducteur(s) de protection (art.70.05 du RGIE).

1218 Prise(s): le contact de terre est à relier à la terre de l'installation (art.66.03 du RGIE).

H. CODE COULEURS ET CANALISATIONS

1081 Nous conseillons de supprimer les canalisations hors d'usage.

1083 Les conducteurs non utilisés sont à éliminer ou à isoler à leurs extrémités.

1901 Remplacer le conducteur isolé vert/jaune utilisé comme conducteur actif (art.199).

1902 Lorsque le conducteur bleu est disponible, il y a lieu de le réserver exclusivement au neutre s'il existe dans le circuit concerné (art.199 du RGIE).

1809 Fixer le (les) canalisation(s) au moyen d'attaches adaptées (art.143, 209 du RGIE).

1810 Protéger mécaniquement le(s) câble(s) non armé(s) aux endroits exposés aux dégradations, coups, chocs (traversée des murs, plafonds, etc.) (art. 201, 209 du RGIE).

1811 Protéger mécaniquement le(s) câble(s) XVB, VVB et / ou CVGVB aux endroits exposés, jusqu'à une hauteur minimale de 10 cm au-dessus du niveau du sol (art.201 du RGIE).

1813 Respecter les parcours privilégiés pour les câbles du type XVB, VVB noyés sans conduit dans les murs (art.214.02 du RGIE).

1815 Placer sous tubes ou goulottes adéquats les conducteurs de type VOB (art.207, 210 du RGIE).

1818 Déplacer les canalisations électriques (en montage apparent) à une distance suffisante de toute autre canalisation non électrique (art.202 du RGIE).

1819 L'utilisation de dispositifs fiche(s)/prise(s) n'est autorisée que pour le (les) connexion(s) de canalisation(s) souple(s) (art.240 du RGIE).

I. APPAREILLAGE

1091 Interrupteur, prise de courant ou boîte de dérivation à reconditionner et/ou refixer.

1822 Réaliser les connexions dans des coffrets, tableaux , boîtes de jonction ou de dérivation, aux bornes des interrupteurs, des prises de courant ou dans les pavillons de luminaires (art.207.07 du RGIE).

1902 Lorsque la coupure d'un circuit est réalisée par un interrupteur unipolaire, c'est la phase et non le neutre qui doit être coupée par cet interrupteur (art.250.02 du RGIE).

1903 Tout interrupteur commandant une prise de courant avec un courant nominal plus grand que 16 A doit couper les conducteurs actifs (art 250 du RGIE).

1904 Les interrupteurs et socles de prises à encastrer dans les parois, doivent être logés dans des boîtes appropriées (art.249.01, 250.03 du RGIE).

1906 Prévoir des prises de courant conformes à la NBN C61-112 avec contact de terre et sécurité enfants (art.11, 49.02,66.03 du RGIE).

1907 Les prises de courant fixées sur des parois doivent être placées à une hauteur suffisante par rapport au sol (axe des alvéoles à 25 cm de hauteur dans les locaux humides, 15 cm dans les locaux secs) (art.249.01 du RGIE).

1908 Choisir et installer le matériel en fonction des influences externes (art.19 du RGIE).

1909 Prévoir du matériel dont le degré de protection est au moins IP4X (IPXX-D) (art. 19, 49.01 du RGIE).

1911 Adapter le degré de protection (IP) du matériel électrique placé dans la/les salle(s) de bains au volume dans lequel il est installé (art.19, 66.10 du RGIE).

1914 Les appareils ne comportant qu'une isolation principale et pour lesquels aucune disposition n'est prise pour la mise à la terre, ne sont pas admis pour utilisation dans les installations domestiques et assimilés (classe 0; art. 30.07.a, 66.04 du RGIE).

1915 Les appareils de chauffage électrique à poste fixe ne sont pas installés (art. 270 du RGIE).

1916 Nous communiquer les caractéristiques essentielles, ces données ne figurent pas (ou sont incomplètes) sur l'appareil ou la machine, afin de prendre connaissance des garanties de sécurité (art.5, 7 du RGIE).

1917 Le(s) transformateur(s) ne sont pas du type transformateur de sécurité, l'installation au secondaire est à réaliser suivant les règles qui sont applicables pour les installations basse tension (art.28, 32 du RGIE).

J. PROTECTION INCENDIE

1712 Prévoir une protection de surcharge au secondaire du transformateur (art.116, 127 du RGIE).

1921 La dissipation de la chaleur produite en service normal par le transformateur, est gênée du fait de la température ambiante excessive due à une aération insuffisante. Il y a lieu de déplacer le transformateur ou d'améliorer l'aération du lieu (art.104.03, 252 du RGIE).

1922 Déplacer l'appareil placé à proximité de matériaux inflammables, risques d'incendie (art.104 du RGIE).

1925 Fixer les appareils sans fond sur plaques de montage ou rosaces appropriées (interrupteurs, prises, appareillage éclairage, ...) (art.104, 242, 249 du RGIE).

(*) Dans le cas où, lors de cette seconde visite, des infractions subsistent, l'organisme se doit d'envoyer une copie du procès-verbal de visite de contrôle à la Direction générale de l'Energie préposée à la haute surveillance des installations électriques domestiques.
Vous avez l'obligation d'aviser immédiatement le Service Public Fédéral ayant l'Energie dans ses attributions, de tout accident survenu aux personnes et dû, directement ou indirectement, à la présence d'électricité.

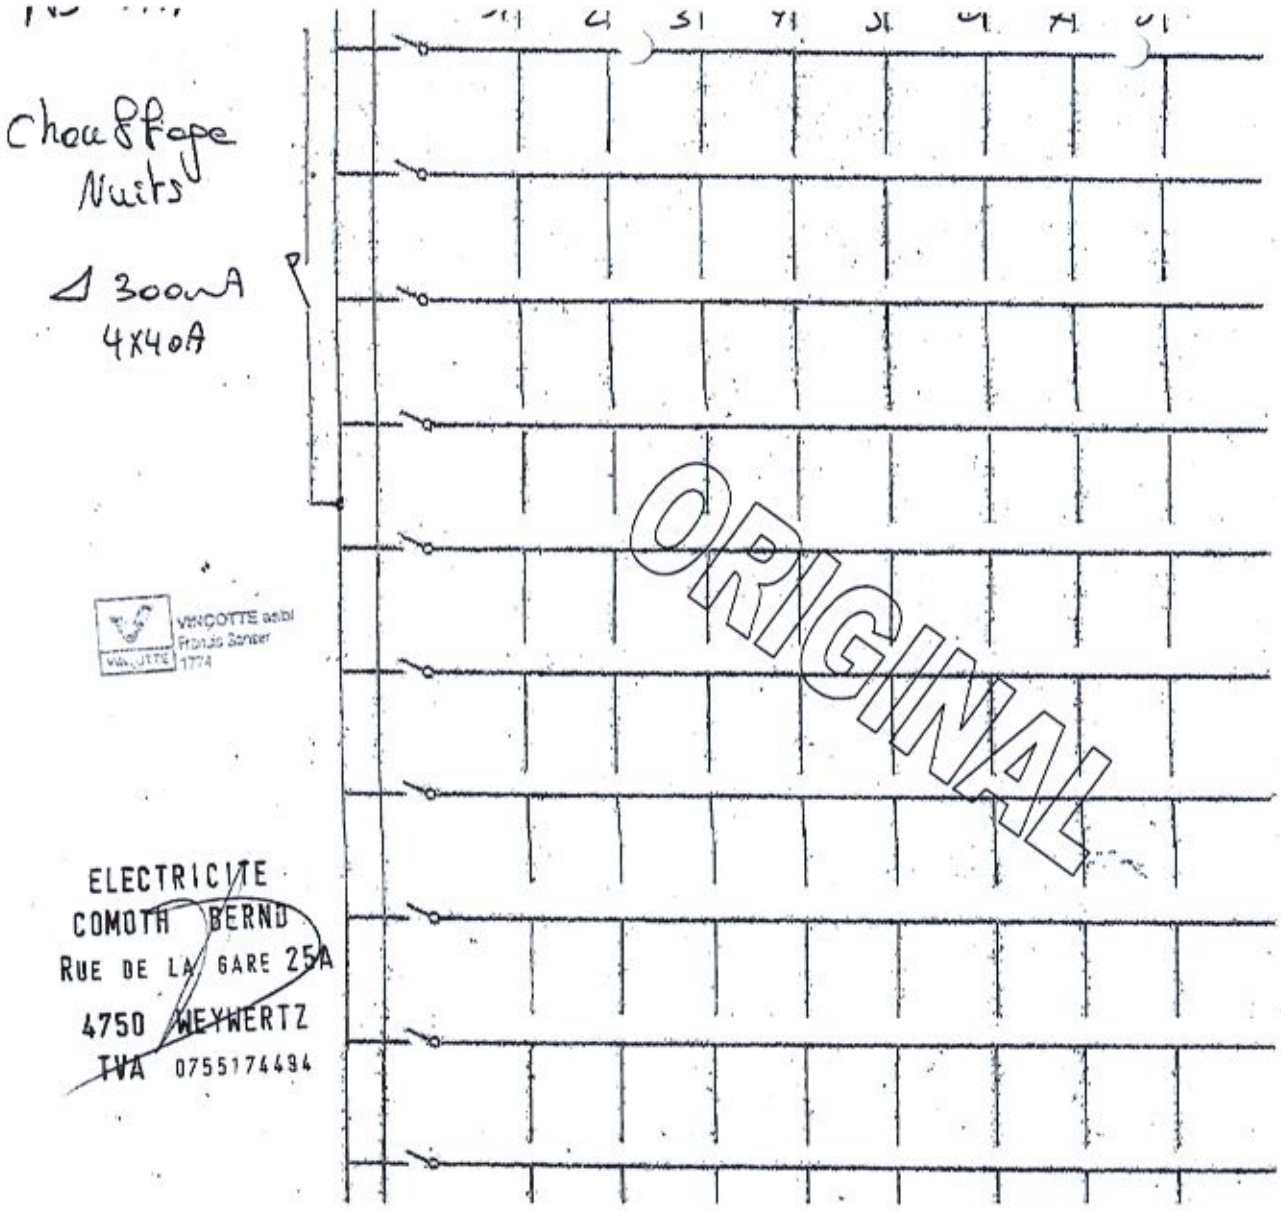
BURKARDT WERNER
RUE DE LA STATION 29
4950 SOURBRODT

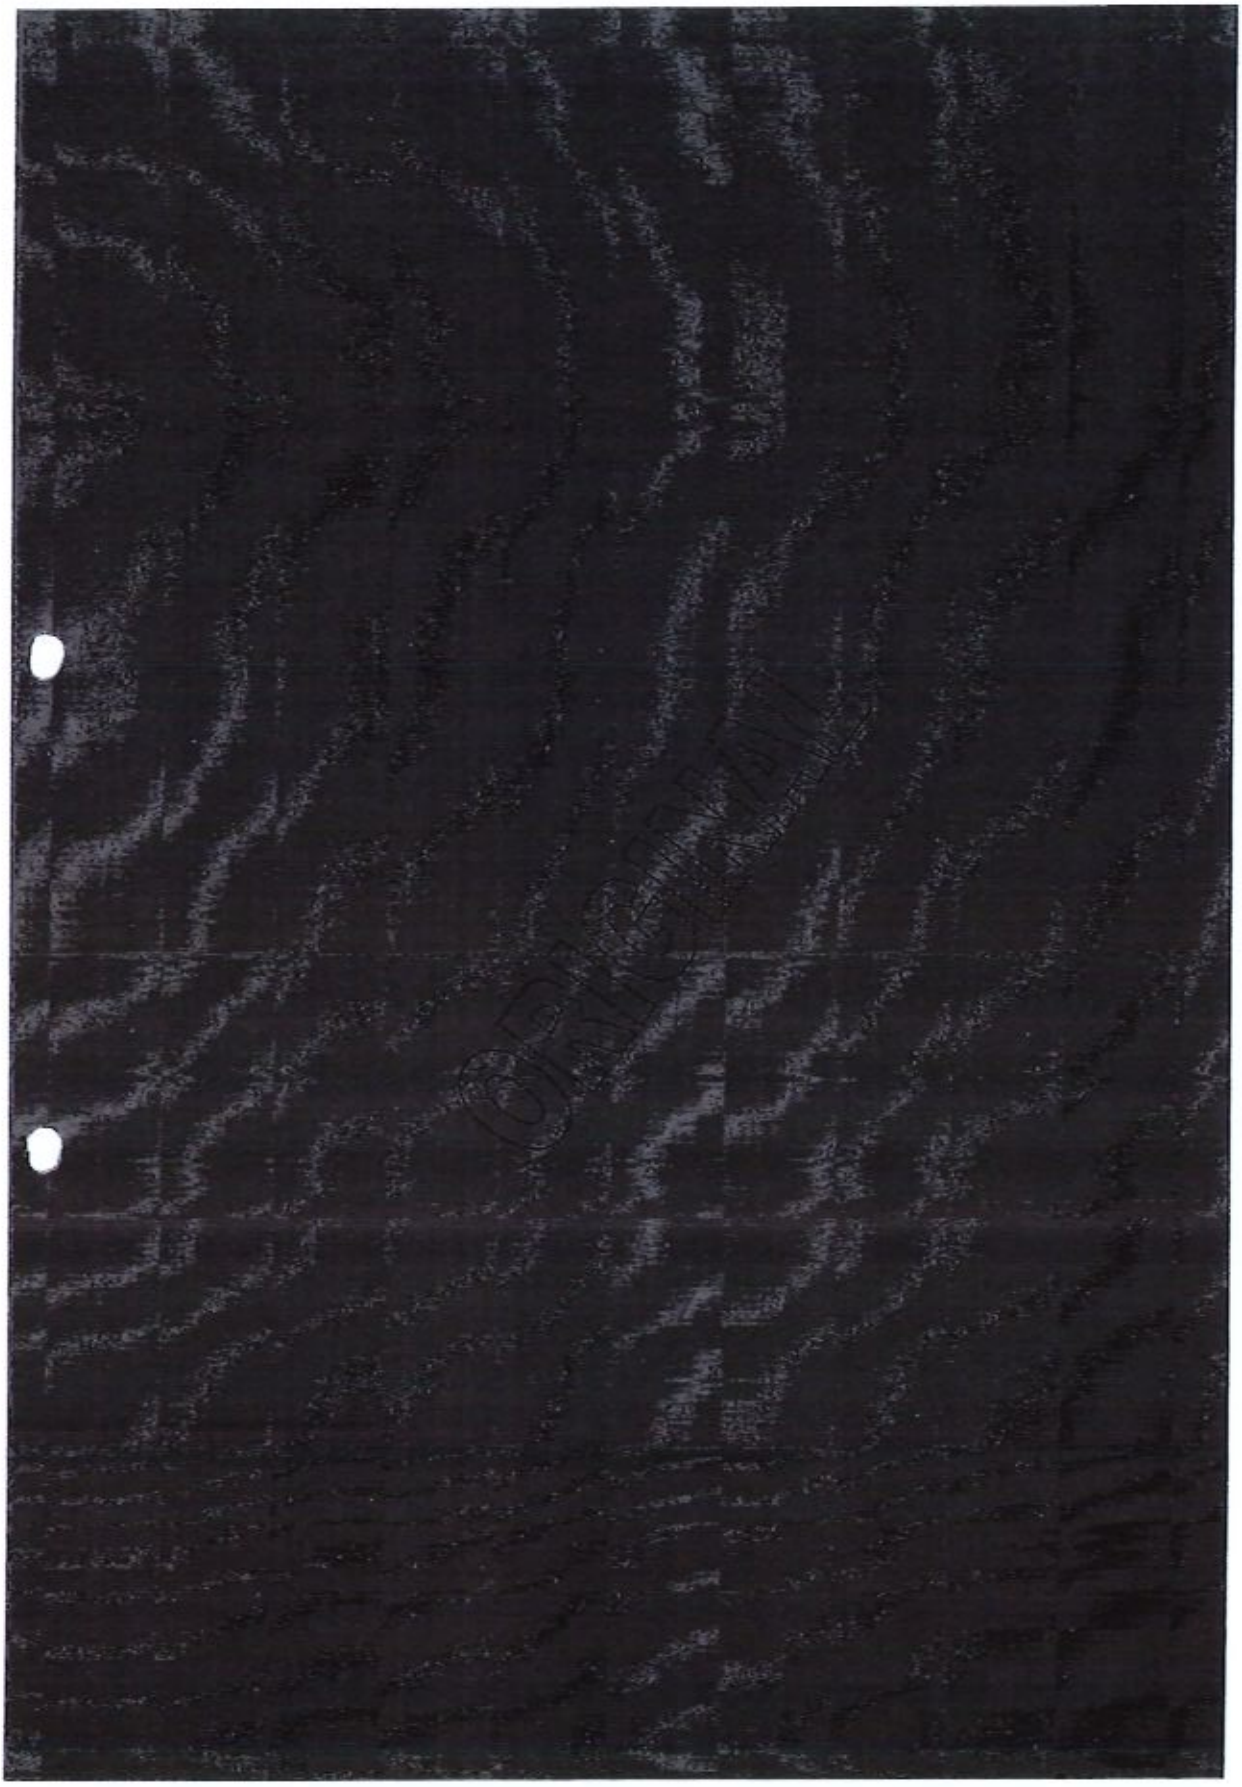
ORIGINAL

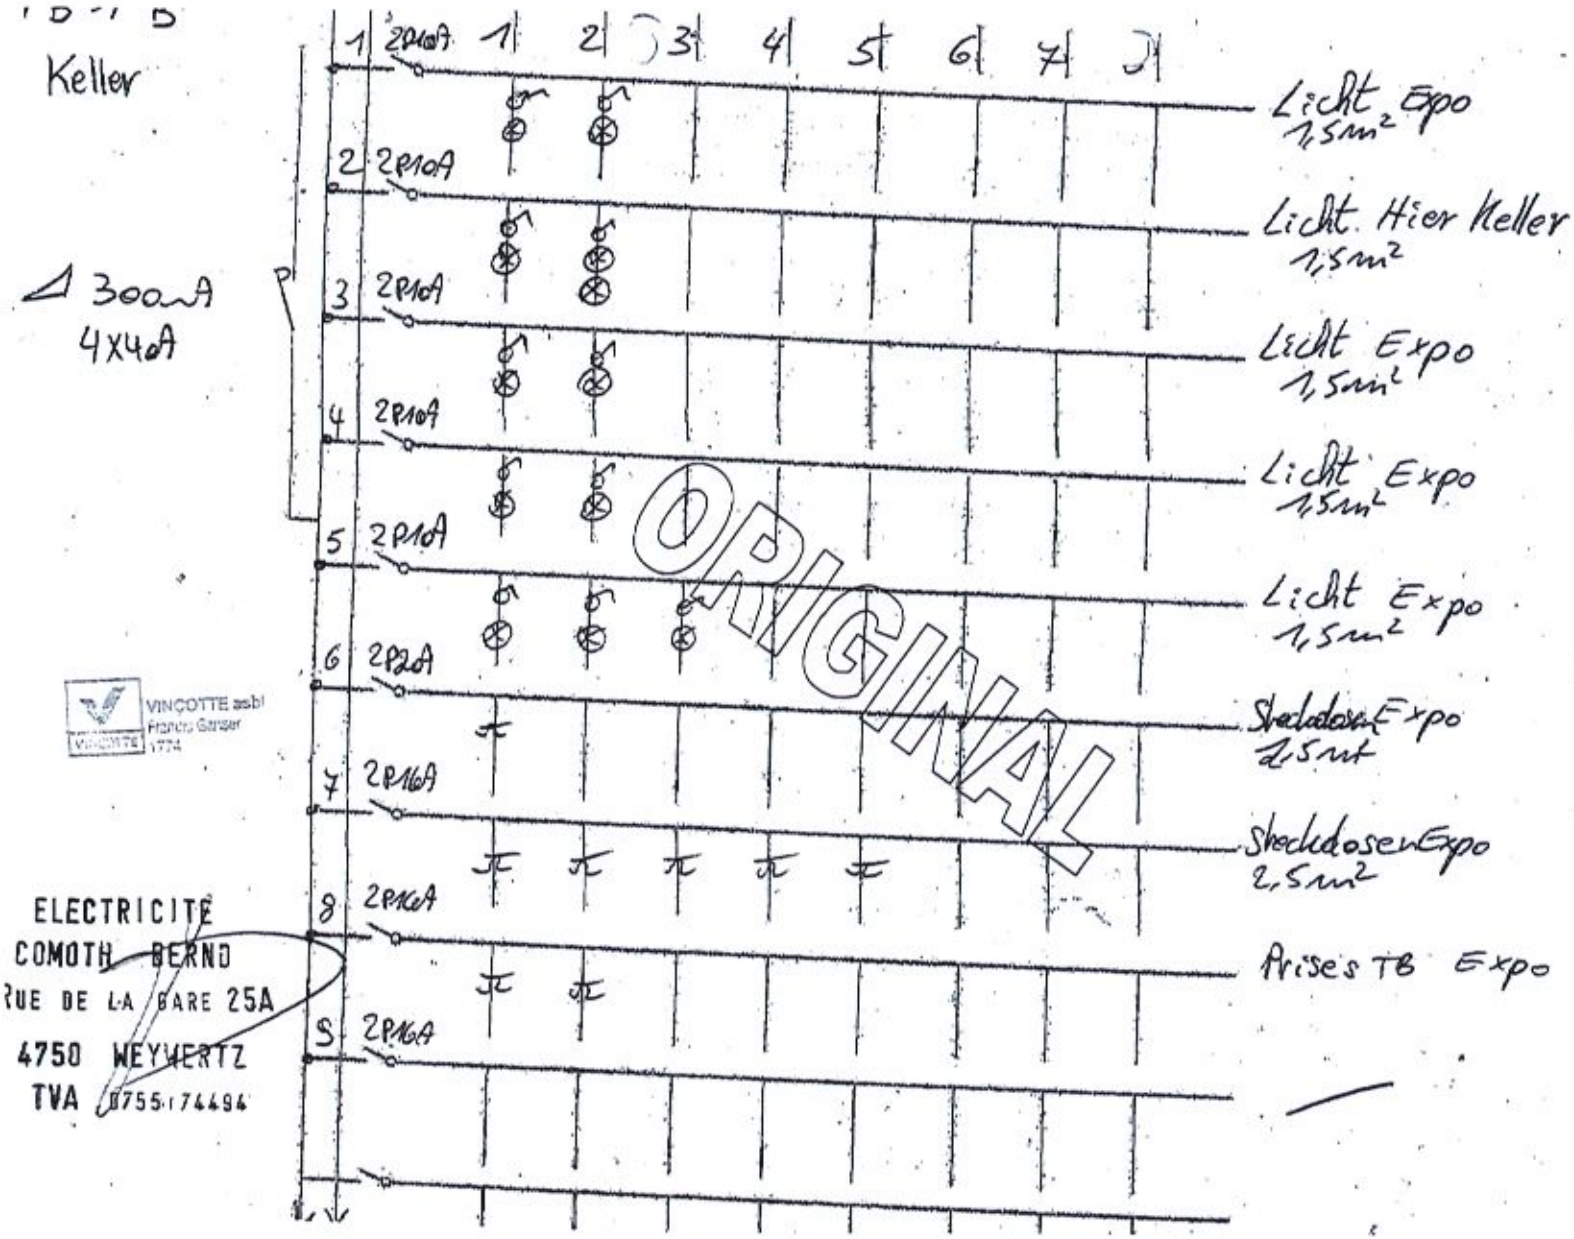
LIEU : EXPO (ANCIEN MAGASIN)
CAVE
APPARTEMENT
WERNER

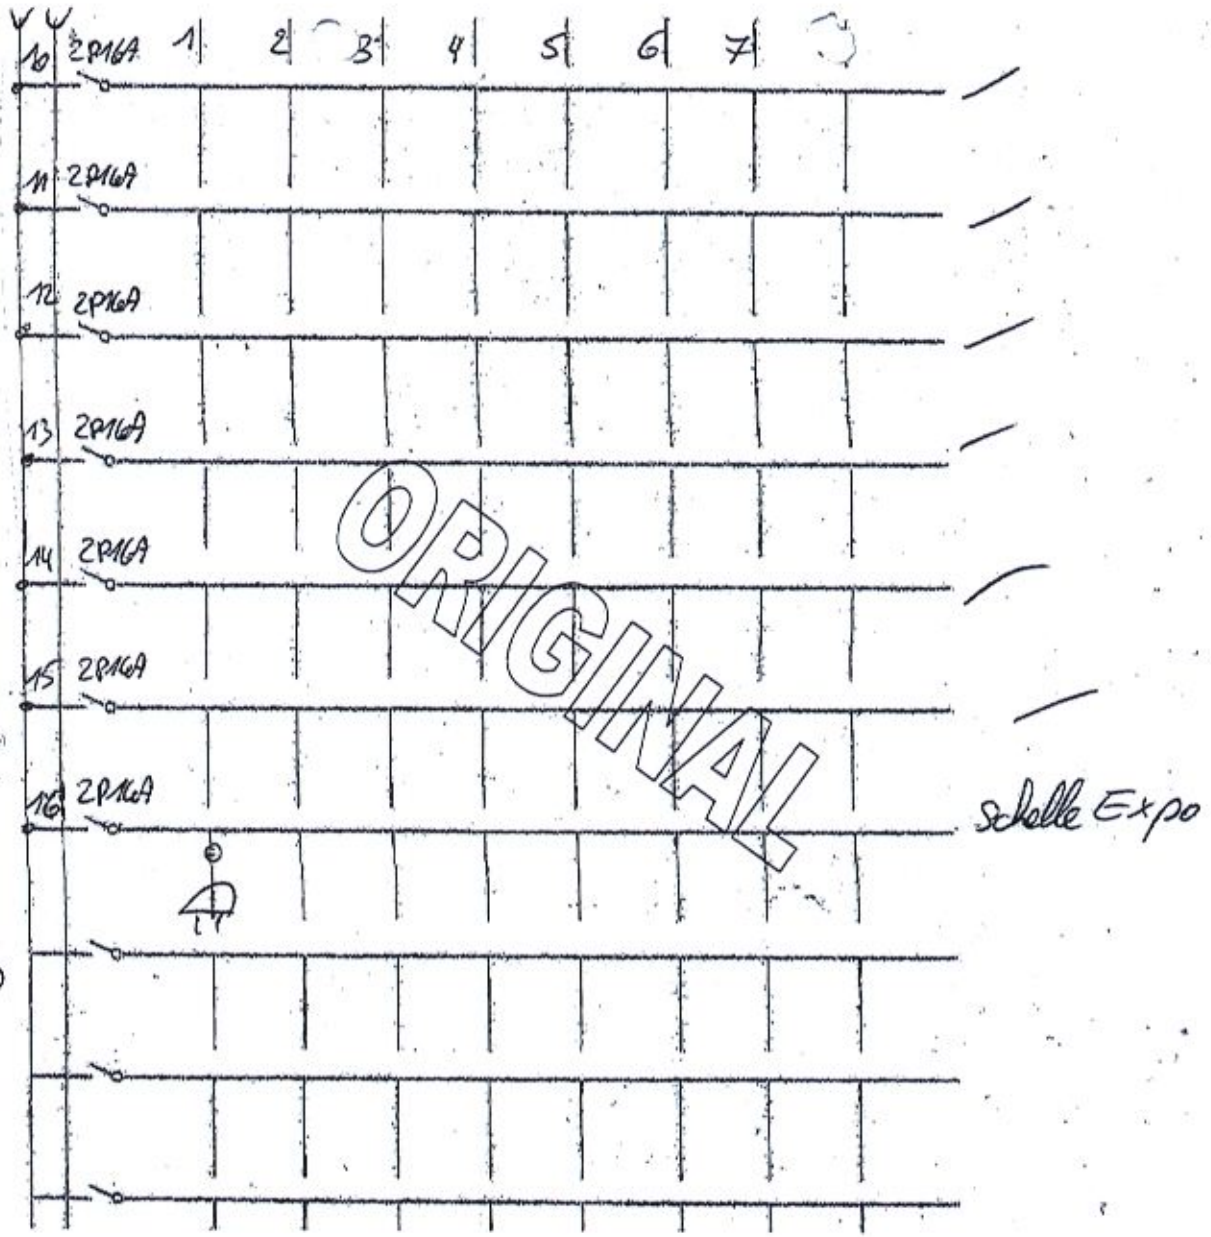
ELECTRICITE
COMOTH BERND
RUE DE LA GARE 25A
4750 WEYWERTZ
TVA 0755174494

6-8-18


Chauffage
Nuits
300mA
4x40A
ORIGINAL
VINCOTTE asbl
Pierre Scheer
1774
ELECTRICITE
COMOTH BERND
RUE DE LA GARE 25A
4750 WEYWERTZ
TVA 0755174494

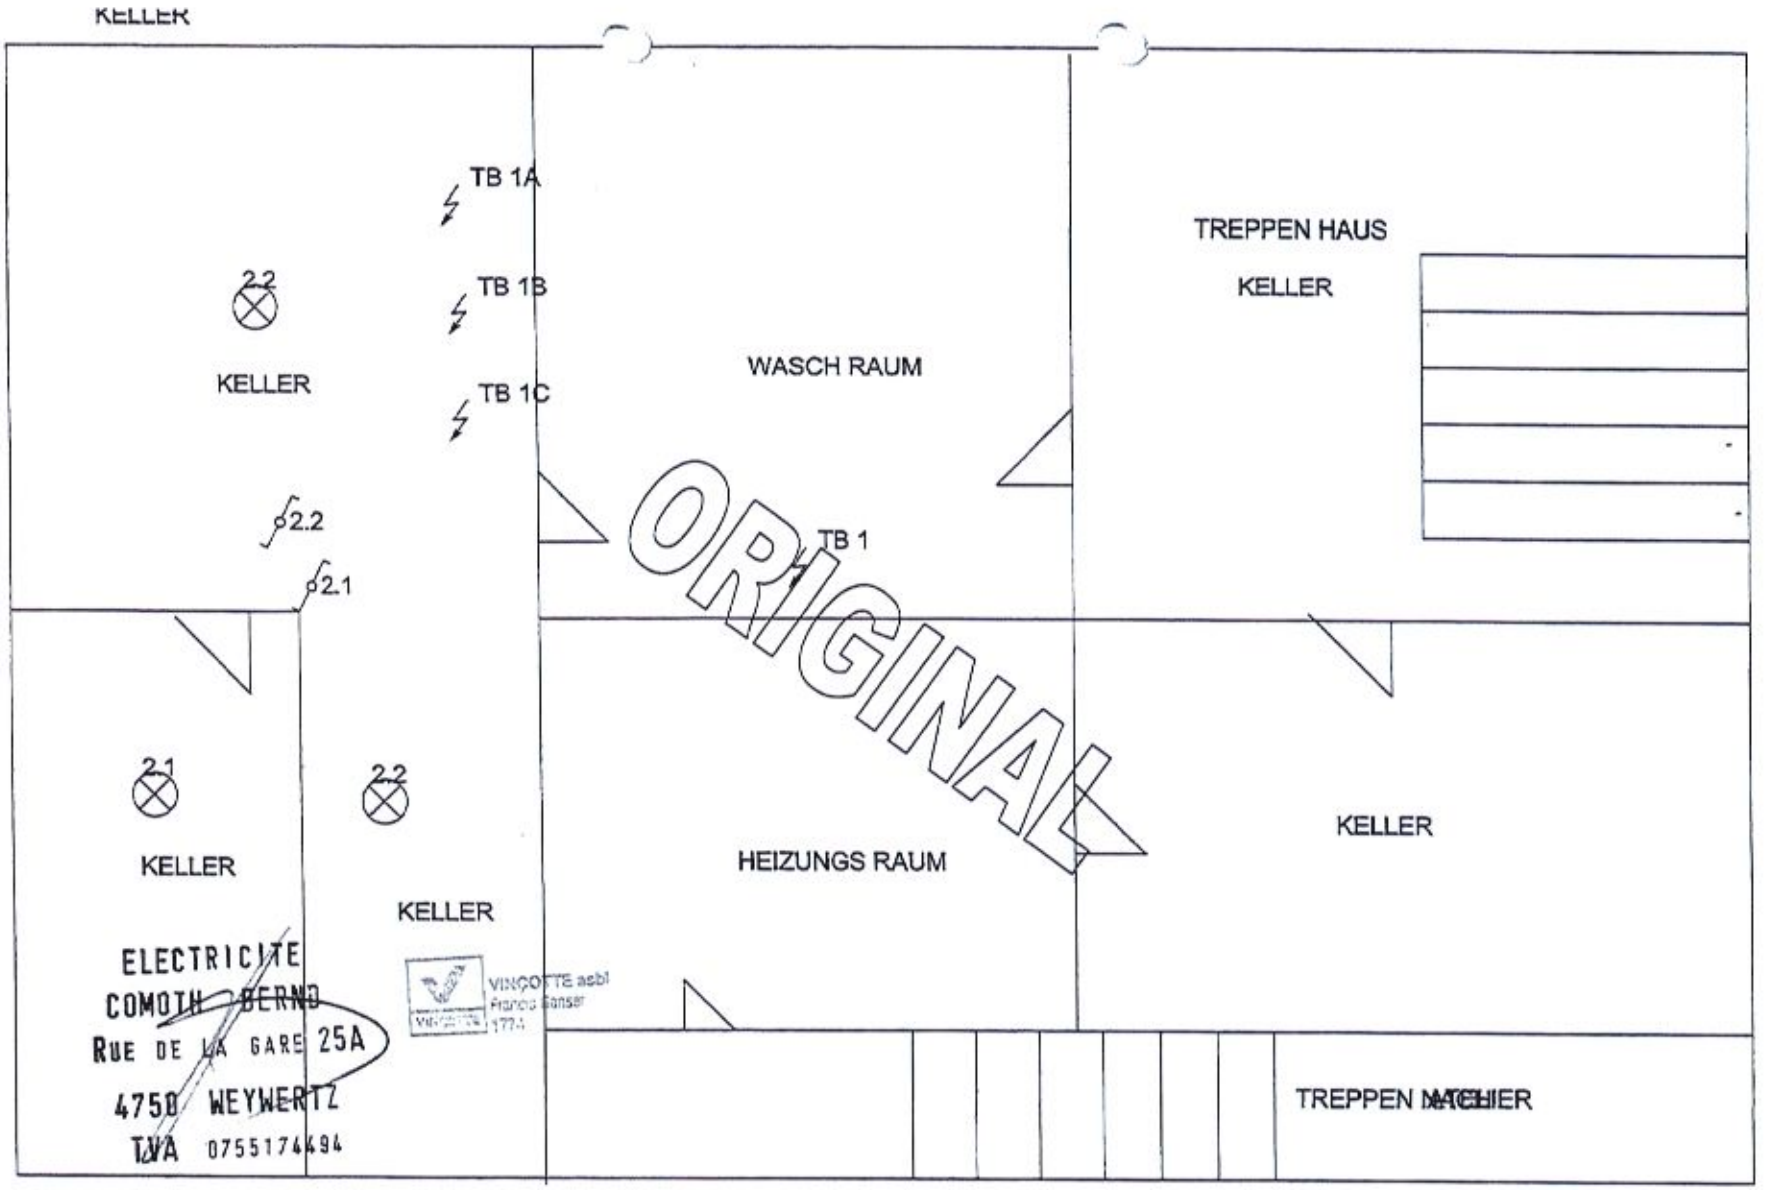


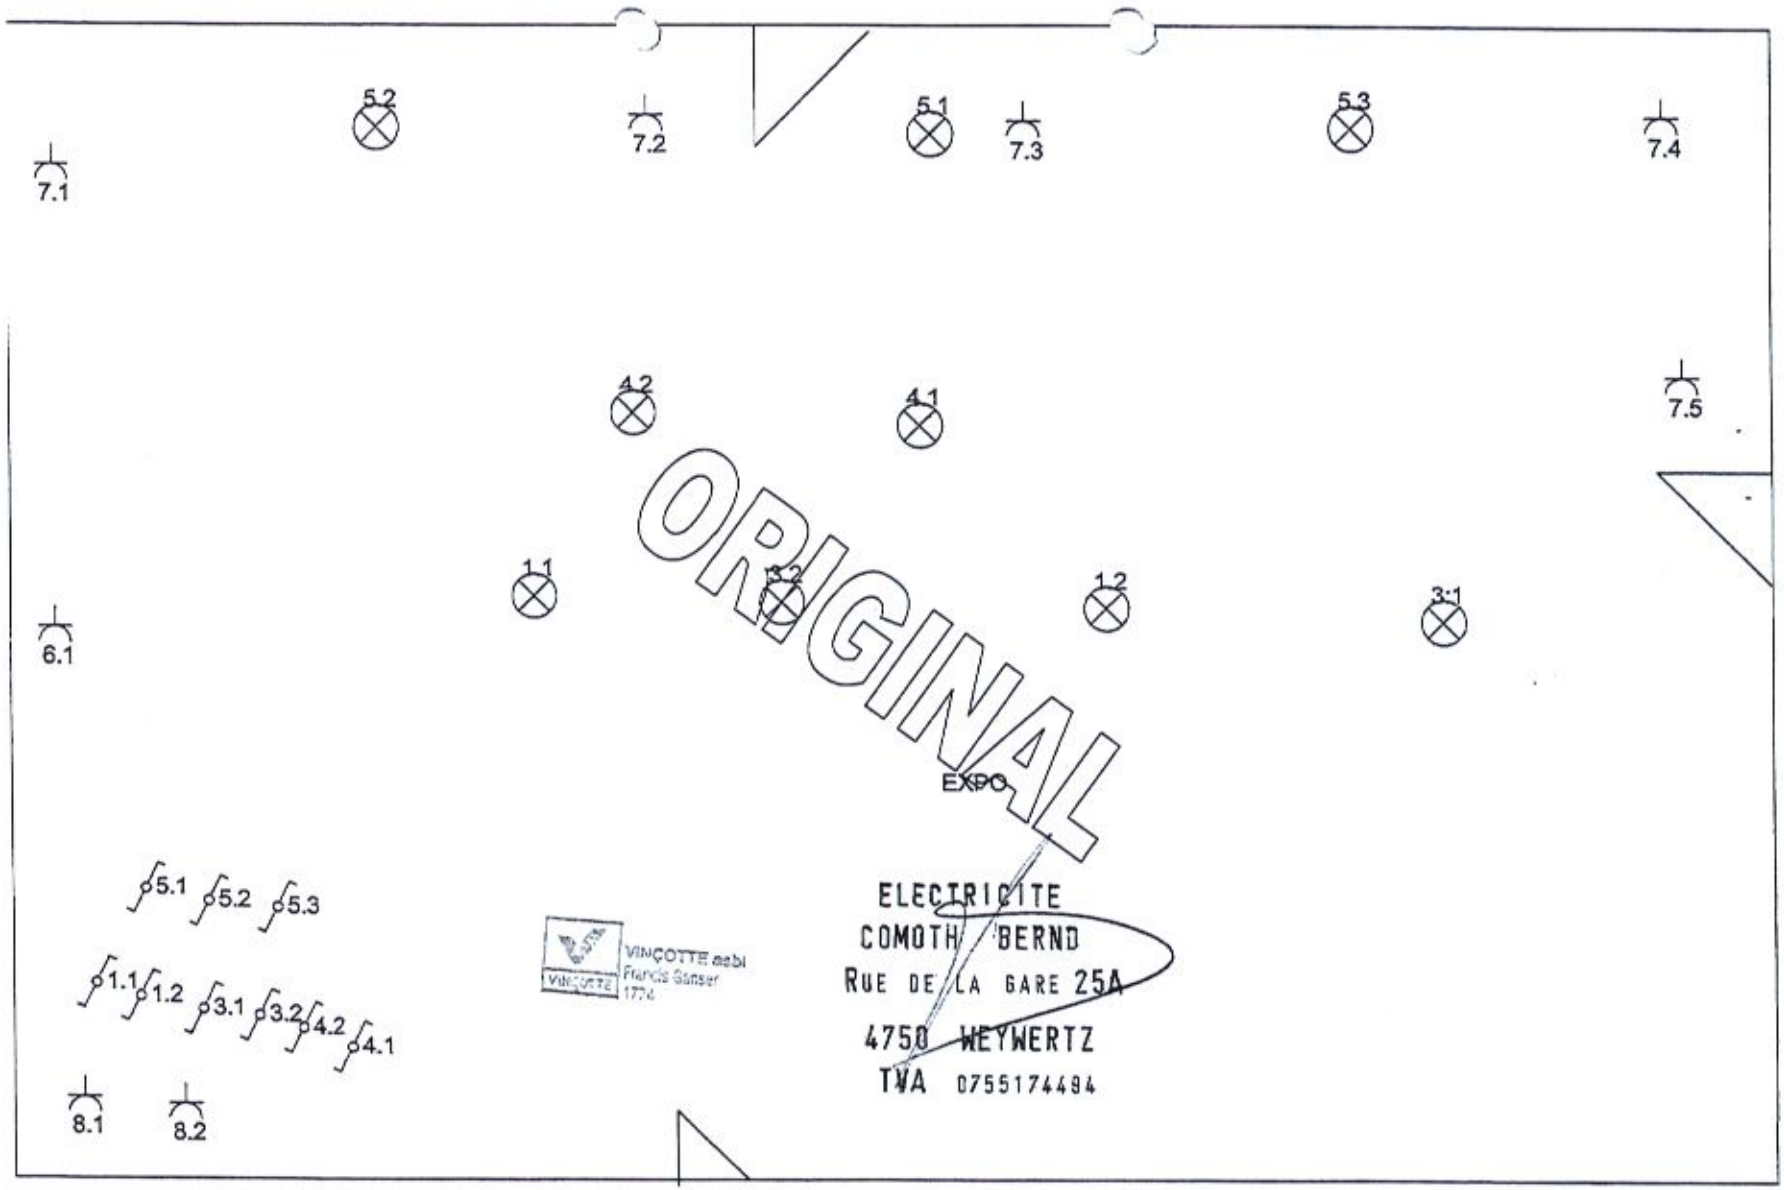

Keller
300mA
4X40A
1 2P10A
2 2P10A
3 2P10A
4 2P10A
5 2P10A
6 2P20A
7 2P16A
8 2P16A
S 2P16A
1 2 3 4 5 6 7 N
Licht Expo 1,5mm²
Licht Hier Keller 1,5mm²
Licht Expo 1,5mm²
Licht Expo 1,5mm²
Licht Expo 1,5mm²
SteckdosenExpo 2,5mt
SteckdosenExpo 2,5mm²
Arises TB Expo
ORIGINAL
VINÇOTTE asbl
Franco Ganser
1724
ELECTRICITÉ
COMOTH BERND
RUE DE LA GARE 25A
4750 WEYWERTZ
TVA 0755.174.494

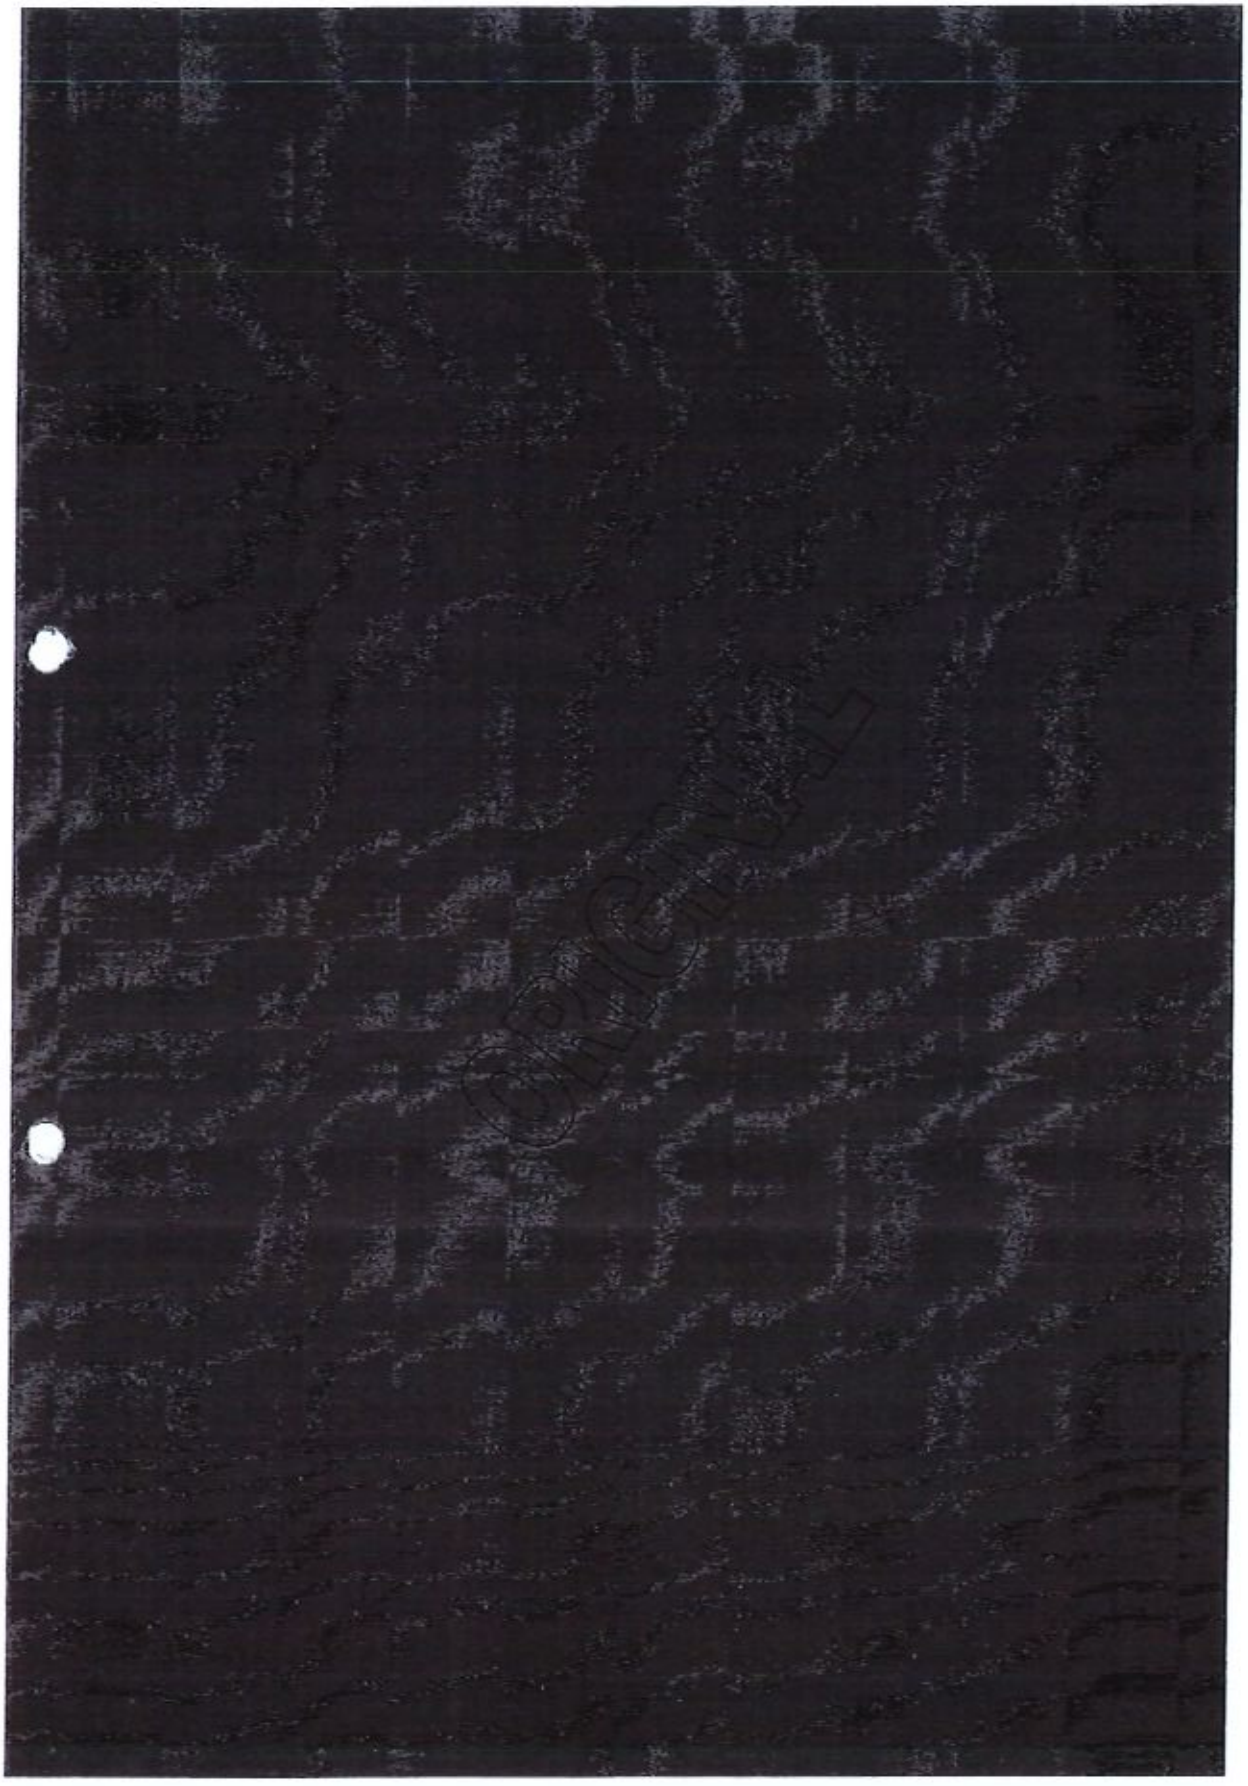


VINÇOTTE asbl
Branch: Banner
1713

ELECTRICITE
COMOTH BERNO
RUE DE LA GARE 25A
4750 HEYWERTZ
TVA 0755.74494


KELLER
TB 1A
TB 1B
TB 1C
2.2
KELLER
WASCH RAUM
TREPPEN HAUS
KELLER
2.2
2.1
TB 1
ORIGINAL
2.1
2.2
KELLER
KELLER
HEIZUNGS RAUM
KELLER
ELECTRICITE
COMOTH BERND
RUE DE LA GARE 25A
4750 WEYWERTZ
TVA 0755174494
VINÇOTTE asbl
TREPPEN ATELIER

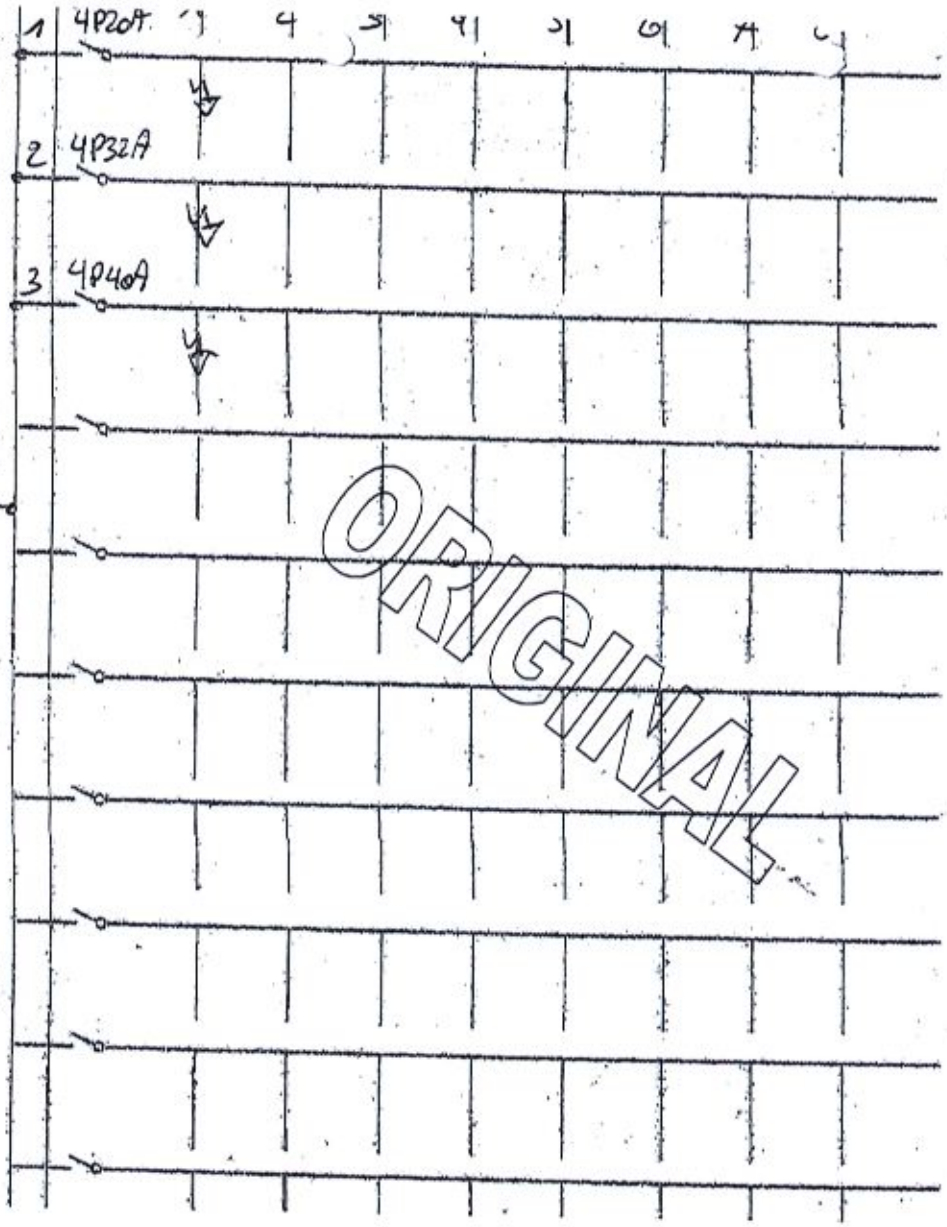

5.2
7.2
5.1
7.3
5.3
7.4
7.1
4.2
4.1
7.5
ORIGINAL
1.1
3.2
1.2
3.1
6.1
EXPO
5.1
5.2
5.3
1.1
1.2
3.1
3.2
4.2
4.1
8.1
8.2
VINÇOTTE asbl
Francis Ganser
1774
ELECTRICITE
COMOTH BERND
RUE DE LA GARE 25A
4750 WEYWERTZ
TVA 0755174494



TB 1C

Keller.

⊿ 300mA
4 x 40A
Selectiv



Départ TB Appart Etage 6mm²

Départ TB Appart Rez 6mm²

Départ TB 1B Cave

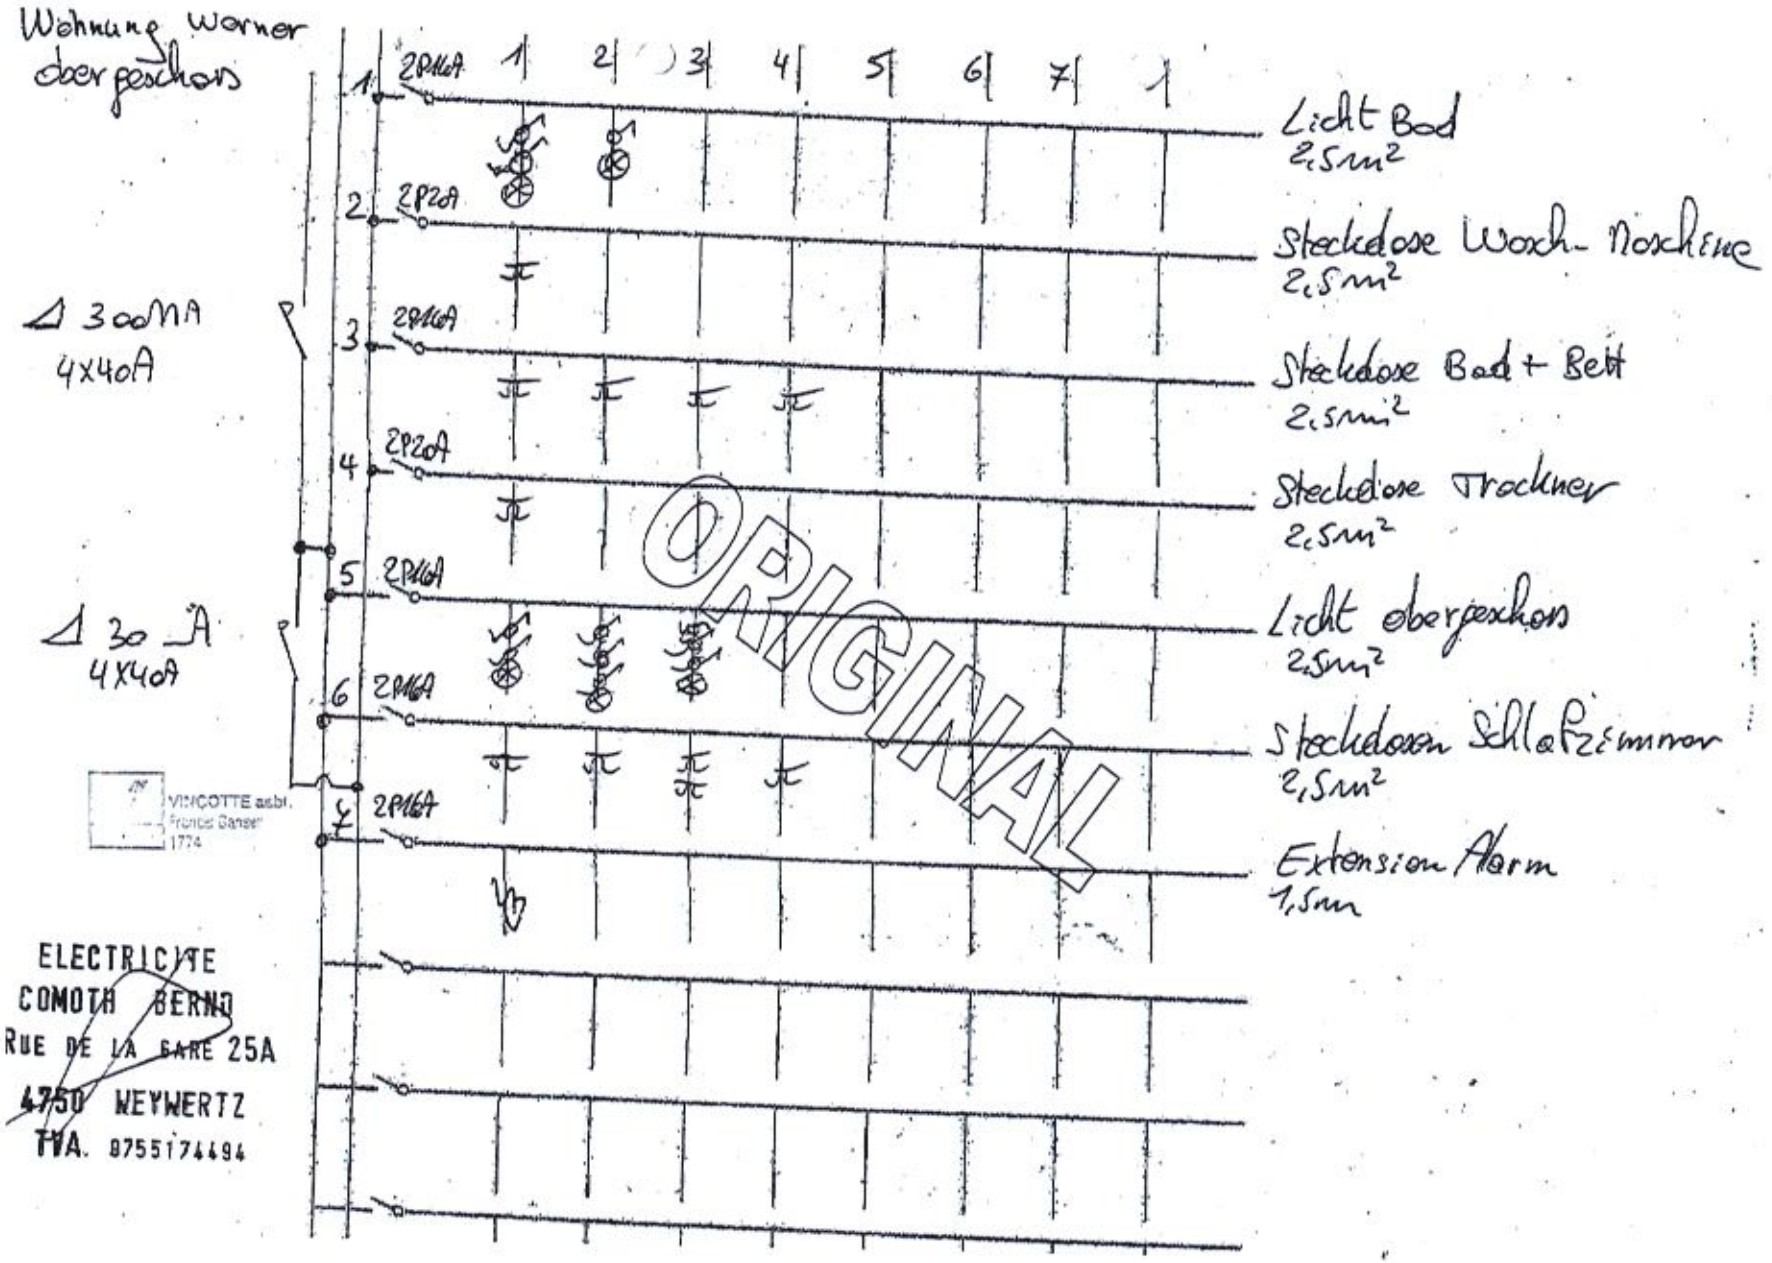
ORIGINAL

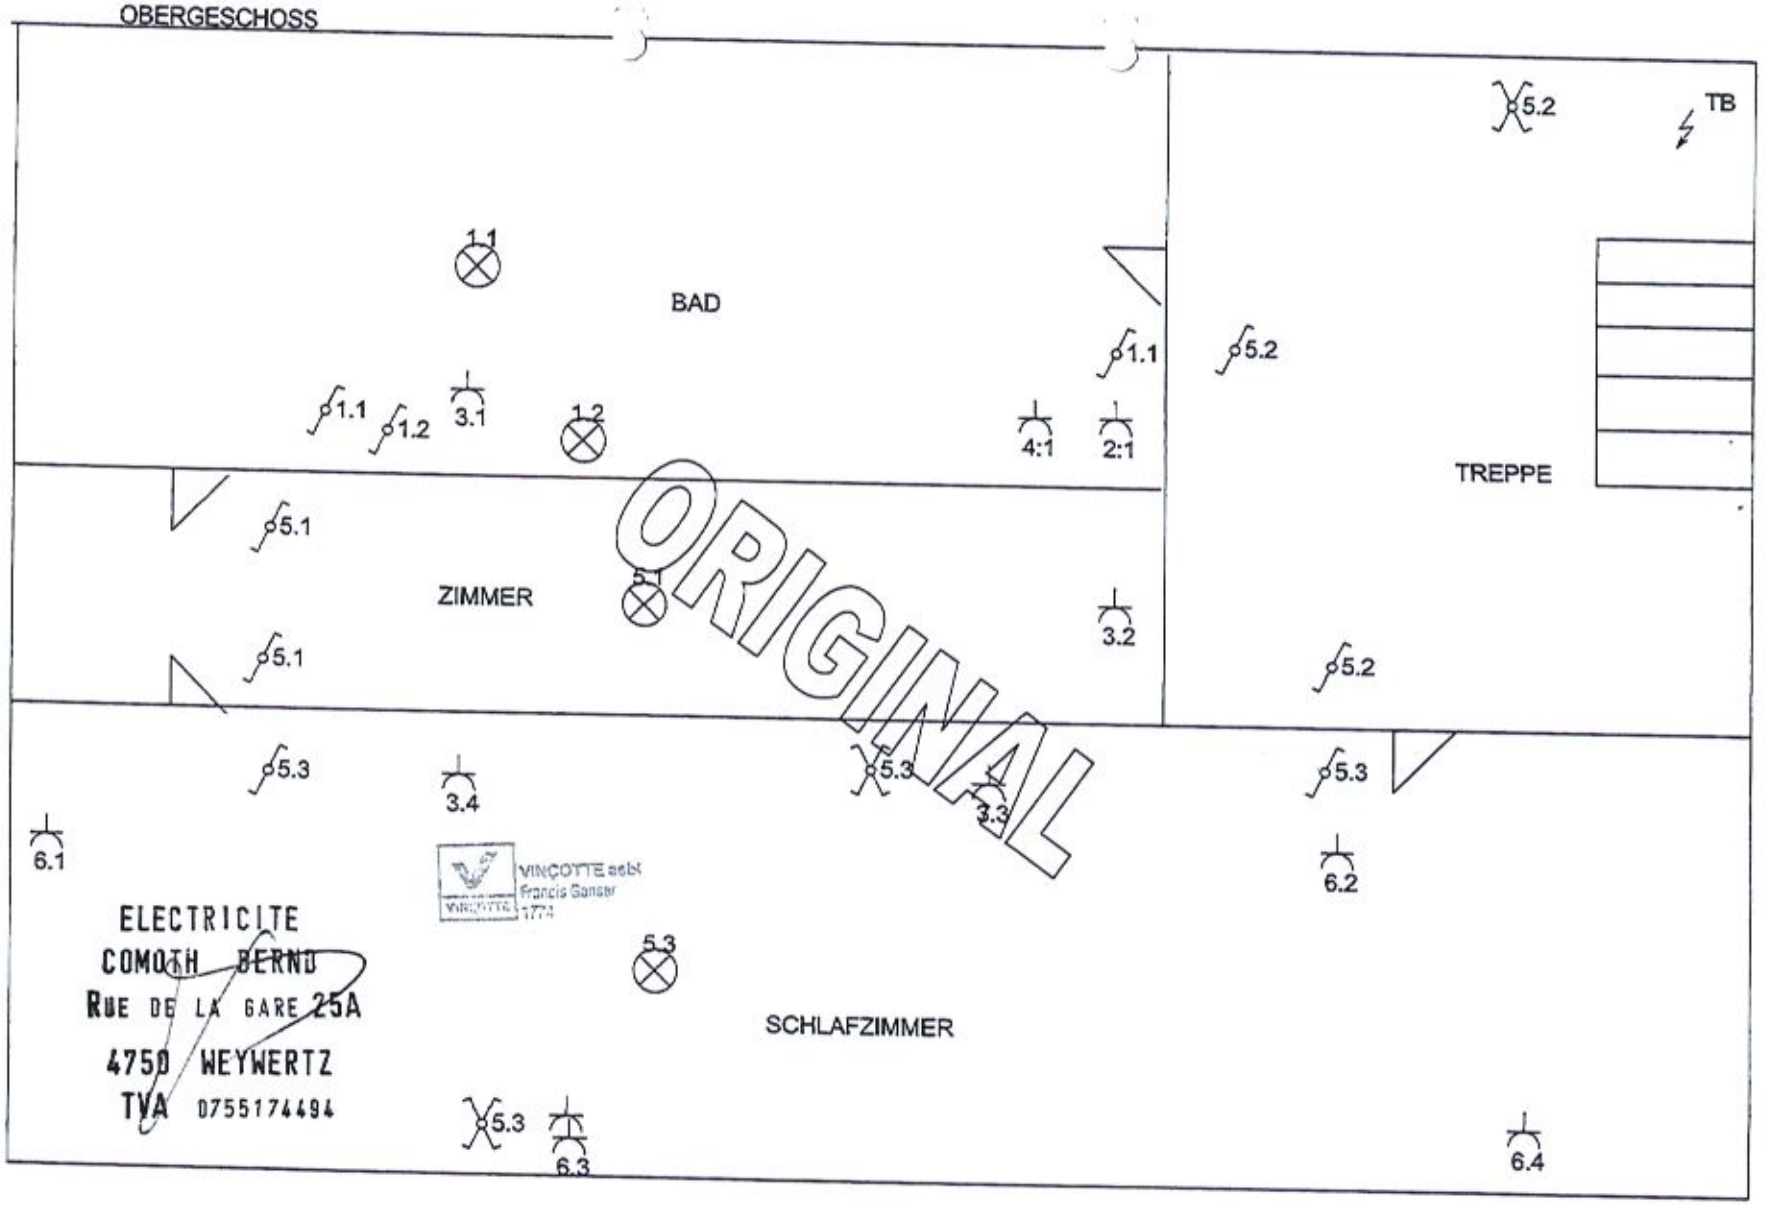
VINÇOTTE asbl
François Gansser
1774

ELECTRICITE
COMOTH BERND
RUE DE LA GARE 25A
4750 WEYWERTZ
TVA 0755174494

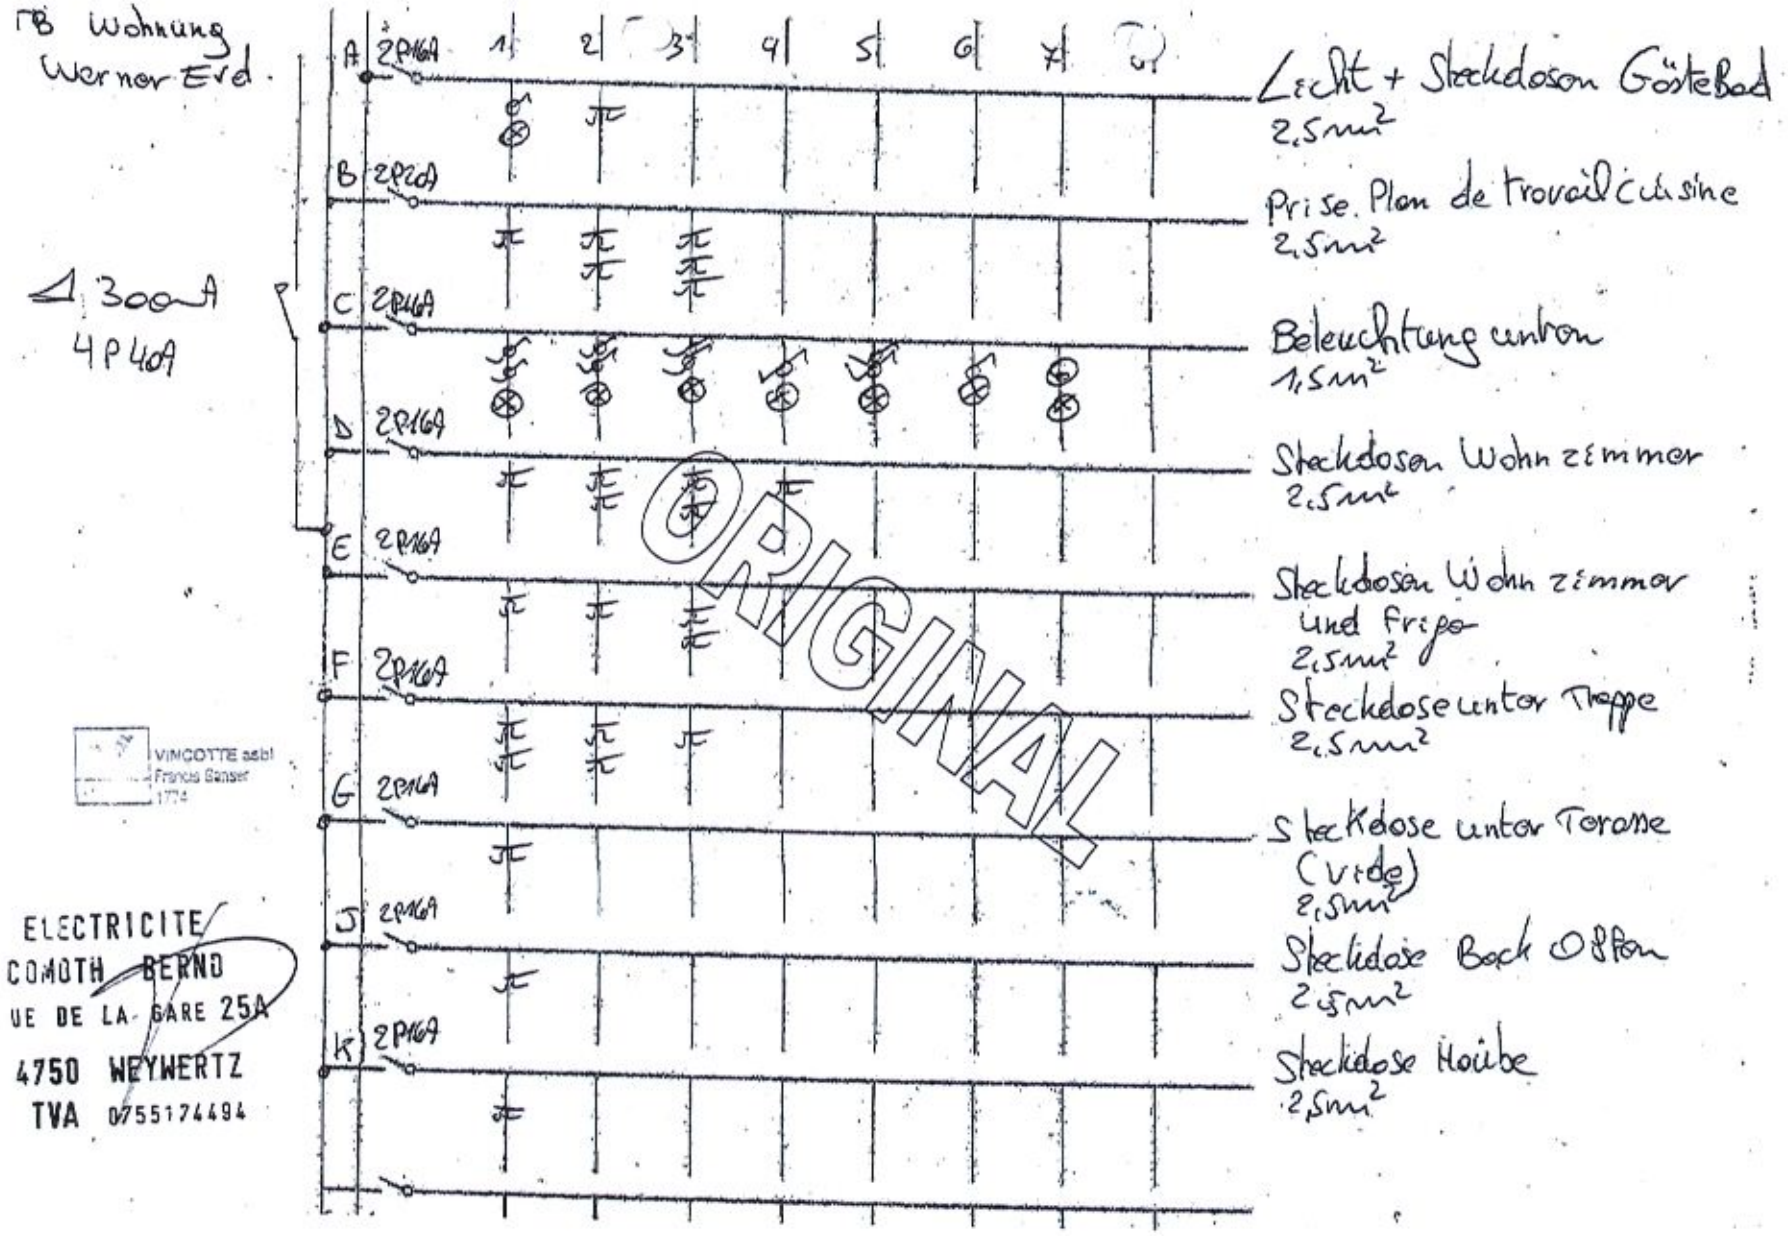


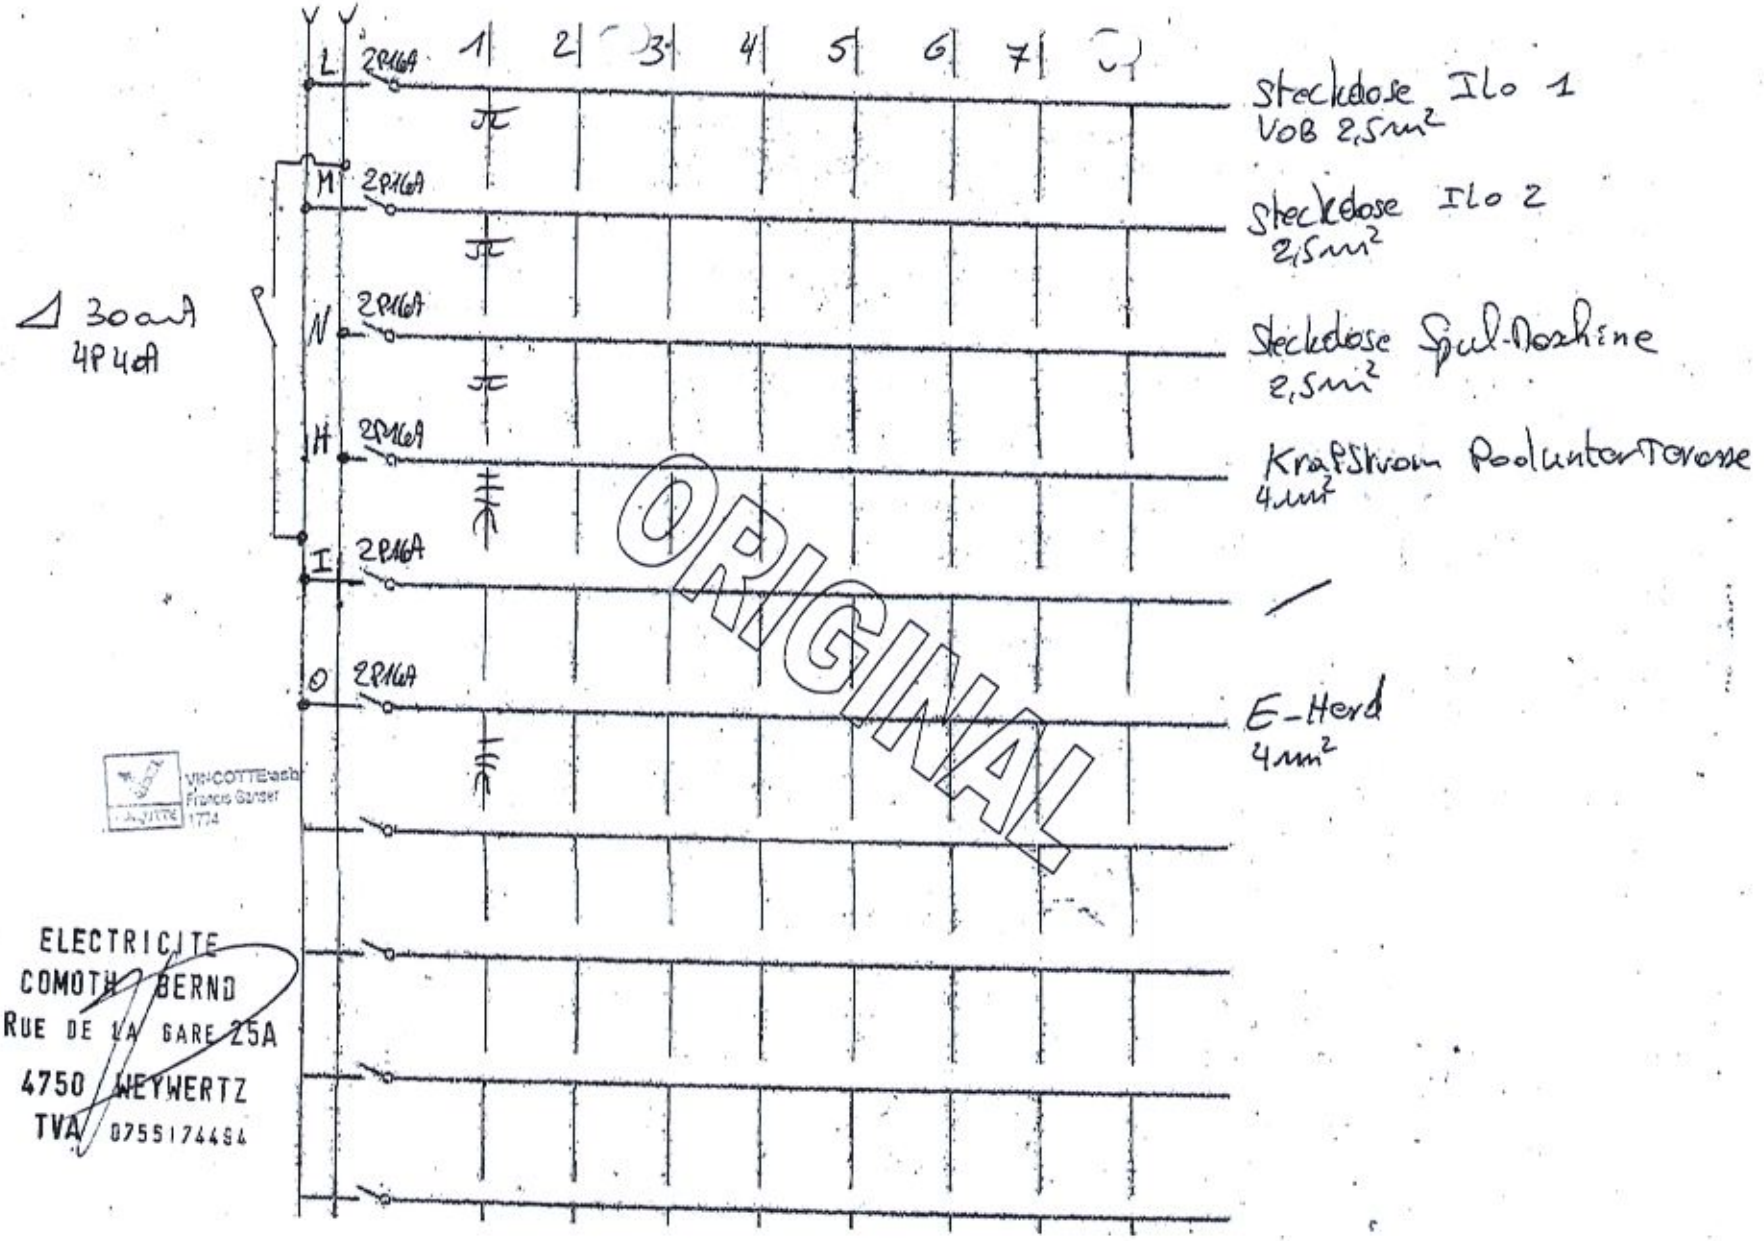
ORIGINAL

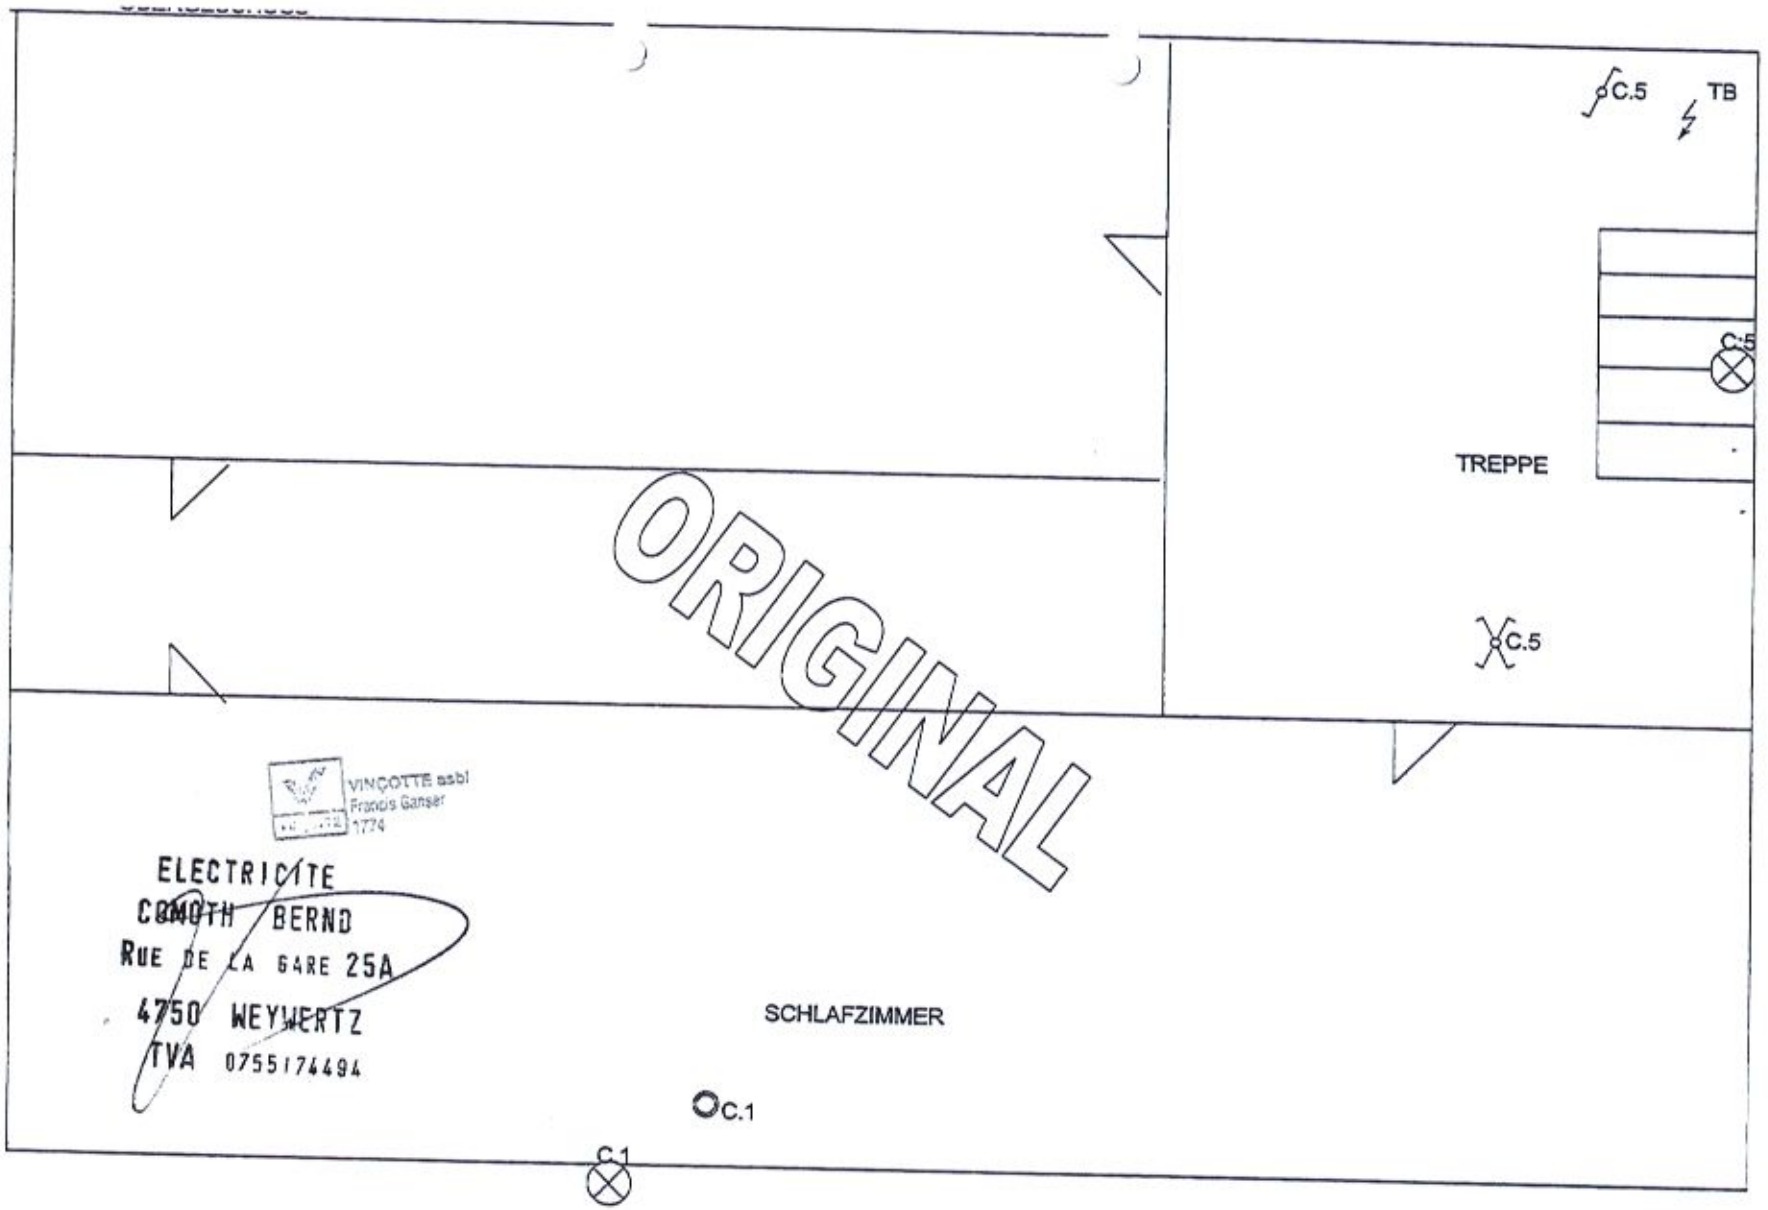

Wohnung Werner
obergeschoss
Δ 300mA
4x40A
Δ 30 mA
4x40A
1 2P16A
2 2P20A
3 2P16A
4 2P20A
5 2P16A
6 2P16A
7 2P16A
1 2 3 4 5 6 7 1
Licht Bad
2,5mm²
Steckdose Wasch- Maschine
2,5mm²
Steckdose Bad + Bett
2,5mm²
Steckdose Trockner
2,5mm²
Licht obergeschoss
2,5mm²
Steckdosen Schlafzimmer
2,5mm²
Extension Alarm
1,5mm
ORIGINAL
VINCOTTE asbl.
Fondé Gand
1774
ELECTRICITE
COMOTH BERNO
RUE DE LA GARE 25A
4750 WEYWERTZ
TVA. 8755174494

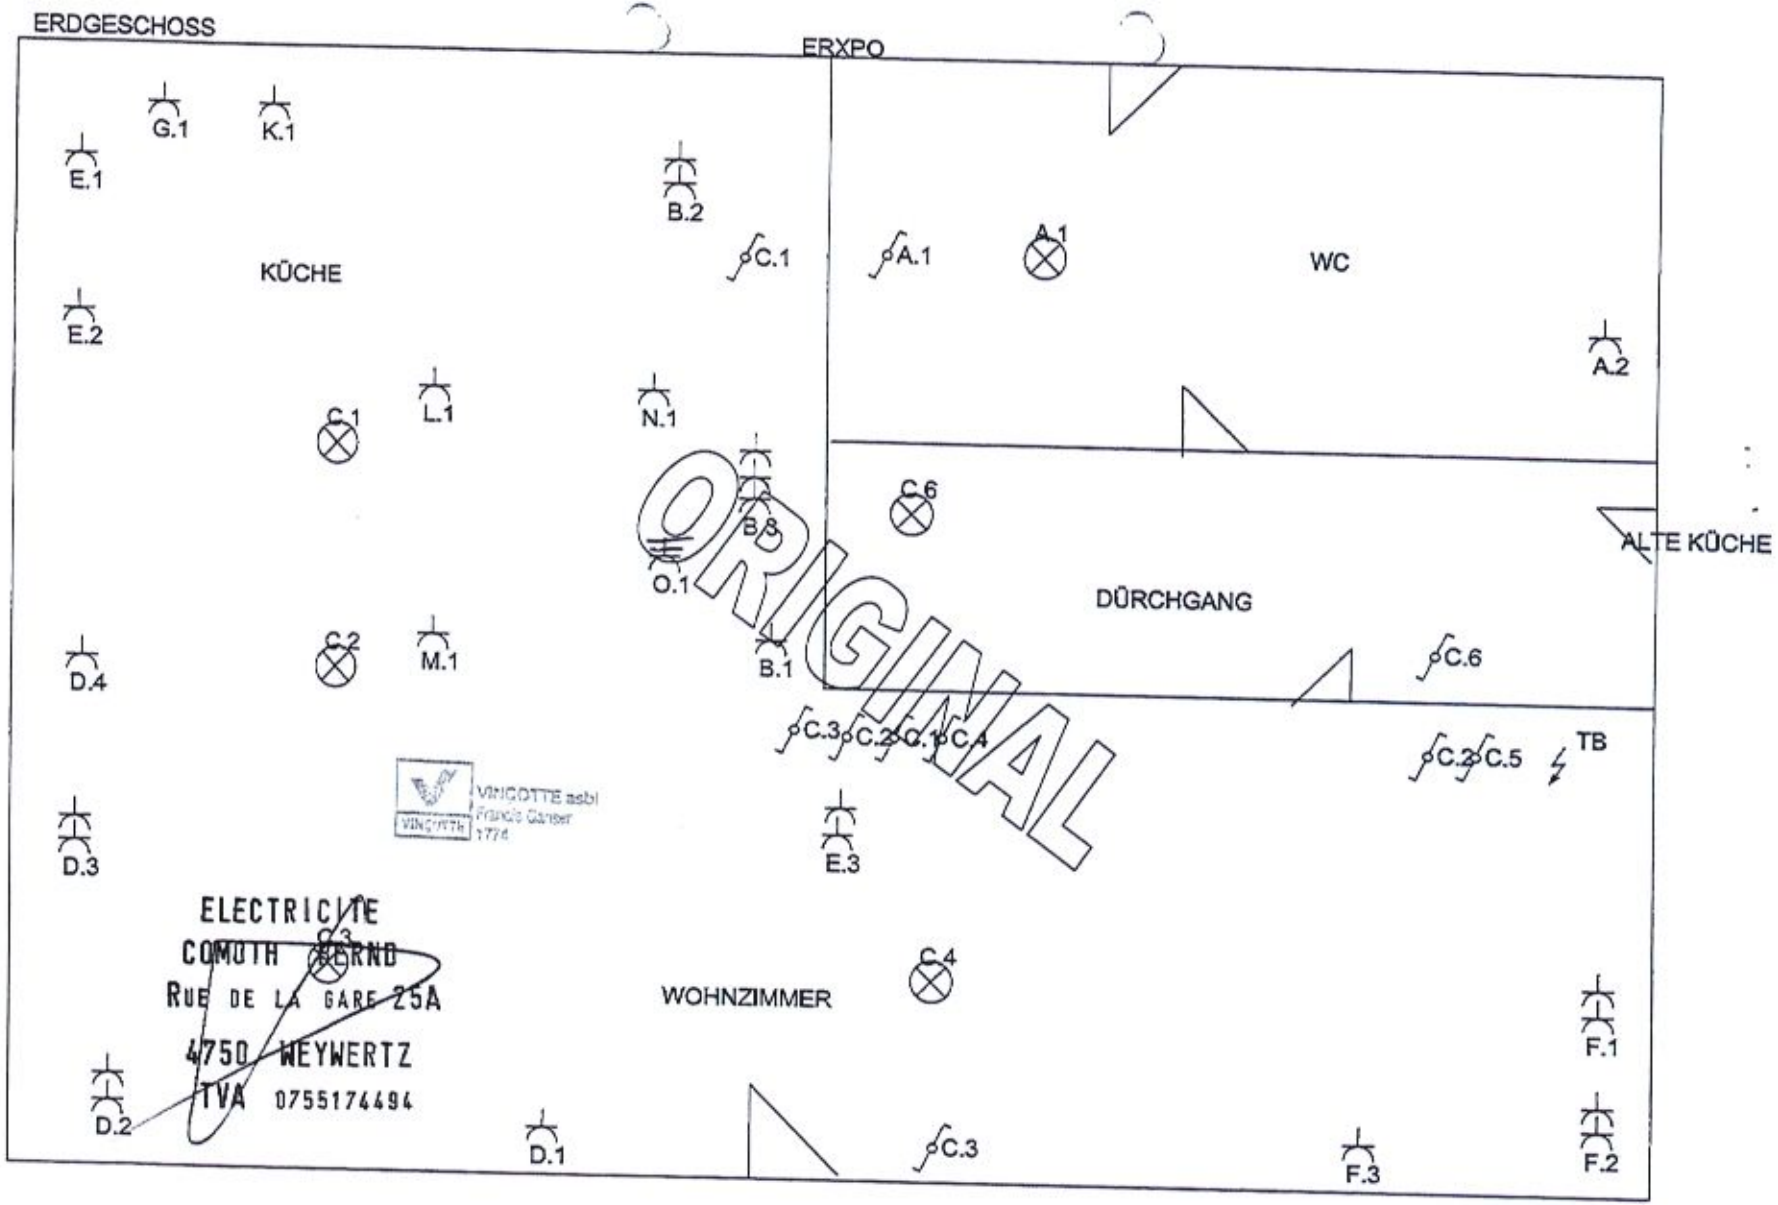

OBERGESCHOSS
BAD
ZIMMER
TREPPE
SCHLAFZIMMER
TB
1.1
1.2
3.1
4:1
2:1
3.2
3.3
3.4
5.1
5.2
5.3
6.1
6.2
6.3
6.4
ORIGINAL
VINÇOTTE asbl
Francis Sanser
ELECTRICITE
COMOTH BERND
RUE DE LA GARE 25A
4750 WEYWERTZ
TVA 0755174494

ORIGINAL


TB Wohnung
Werner Erd.
A 300A
4P40A
A 2P16A
B 2P20A
C 2P16A
D 2P16A
E 2P16A
F 2P16A
G 2P16A
J 2P16A
K 2P16A
1 2 3 4 5 6 7
Licht + Steckdosen Gästebad
2,5mm²
Prise. Plan de travail cuisine
2,5mm²
Beleuchtung untron
1,5mm²
Steckdosen Wohnzimmer
2,5mm²
Steckdosen Wohnzimmer
und Fripo
2,5mm²
Steckdose untor Treppe
2,5mm²
Steckdose untor Terasse
(vide)
2,5mm²
Steckdose Back Ofen
2,5mm²
Steckdose Haube
2,5mm²
ORIGINAL
VINCOTTE asbl
Francis Ganser
1774
ELECTRICITE
COMOTH BERND
UE DE LA GARE 25A
4750 WEYWERTZ
TVA 0755174494


L
M
N
H
I
O
2P16A
1
2
3
4
5
6
7
30mA
4P40A
Steckdose Ilo 1
VOB 2,5mm²
Steckdose Ilo 2
2,5mm²
Steckdose Spul-Maschine
2,5mm²
Kraftstrom Poolunterfarasse
4mm²
E-Herd
4mm²
ORIGINAL
VINCOTTE asbl
France Garber
1774
ELECTRICITE
COMOTH BERND
RUE DE LA GARE 25A
4750 WEYWERTZ
TVA 0755174484


C.5
TB
C.5
TREPPE
C.5
ORIGINAL
VINÇOTTE asbl
François Gansser
1724
ELECTRICITE
COMOTH BERND
RUE DE LA GARE 25A
4750 WEYWERTZ
TVA 0755174494
SCHLAFZIMMER
C.1
C.1


ERDGESCHOSS
ERXPO
KÜCHE
WC
ALTE KÜCHE
DÜRCHGANG
WOHNZIMMER
TB
G.1
K.1
E.1
E.2
B.2
C.1
A.1
A.2
L.1
N.1
B.8
O.1
C.6
M.1
B.1
D.4
D.3
D.2
D.1
E.3
F.1
F.2
F.3
C.2
C.3
C.4
C.5
ORIGINAL
VINCOTTE asbl
ELECTRICITE
COMUTH BERND
RUE DE LA GARE 25A
4750 WEYWERTZ
TVA 0755174494