ACEG vzw
Erkend keuringsorganisme

Ringlaan 39
1853 - Strombeek-Bever
tel. +32 2 880 88 90
info@aceg.be
www.aceg.be

BELAC 522-INSP
ISO/IEC 17020

Keuringsverslag van een elektrische laagspanning- en zeer lage spanningsinstallatie

CONFORM

Datum keuring: 04/07/2025
Inspecteur: Antoni Cassiman
Mentor:
Installateur: NG Elektro BV
ID-label: D0.04
Klantreferentie:

B.T.W. nr.:BE 0820 755 008

Merk en type meettoestel: Metrel MI3155
Serienummer: 21251294

Datum verslag: 04/07/2025

Plaats van het onderzoek

Straatnaam	Rode-Kruisplein
Huisnummer	15
Busnummer	0004
Postcode	2800
Gemeente	MECHELEN
Land	België

Eigenaar

Naam	-
Straatnaam	Rode-Kruisplein
Huisnummer	15
Busnummer	0004
Postcode	2800
Gemeente	MECHELEN
Land	België

Installateur

Naam	NG Elektro BV
BTW nr.	BE 0820 755 008
Telefoonnummer	+32 15 55 09 32
E-mail	info@ngelektro.be

Type : appartement
EAN : 5414488600230163 65
Teller Nr.: : 1LGZ0482419178

Afbeelding schakel- en verdeelbord:



Aard onderzoek: Gelijkvormigheidscontrole van een nieuwe huishoudelijke installatie volgens (KB 08/09/2019) - AREI Boek 1 - 6.4. en 4.2.4.3.

Is de installatie aangevat voor 01/06/2023? Nee

Netbeheerder: FLUVIUS
Spanning: 1N400V
Meter / bord verbinding: 10 mm²
Max beveiliging: 40 A
Aantal borden: 1
Aantal kringen: 14
Aardelektrode: Aardingslus

Ri algemeen: 128,8 MΩ

OK



RE: 0,98 Ω

OK



DIFFERENTIEELSTROOMINRICHTING

IΔ (mA)	In (A)	In - andere (A)	I²t	Type	Beveiligde kringen	Test	x 2,5
300	40		22,5kA2s (3000A)	A	14	NVT	NVT
30	40		22,5kA2s (3000A)	A	5	NVT	NVT
30	40		22,5kA2s (3000A)	A	6	NVT	NVT

BESCHRIJVING INSTALLATIE

Aantal kringen	Curve	Bescherming IN (A)	(andere)	P	Sectie (mm²)
Zie schema	-	-		-	-

Visueel nazicht (algemeen)	OK	**Directe aanraking**	OK	**Indirecte aanraking**	OK
Aansluitingen	OK	**schema in bijlage door Aceg vzw**	NA		
Equipotentiale verbindingen	OK	**Doorsnede geleiders**	OK		
Continuiteit	OK	**Verlichting / toestellen**	OK		

OPMERKINGEN - INBREUKEN - NOTA'S

N2 Geen inbreuken vastgesteld.

BESLUIT

☑ **De elektrische installatie voldoet aan de voorschriften van het KB 08/09/2019 - AREI Boek 1.** Het volgende controlebezoek is te voorzien voor 4/7/2050

☑ De nodige maatregelen werden genomen, zodat de ingangsklemmen van de automatische differentieelstroominrichting, geplaatst aan het begin van de installatie, ontoegankelijk zijn gemaakt door verzegeling.

☑ Het (de) eendraadsschema('s) en het (de) situatieplan(nen) werd(en) door het erkend organisme voor gezien getekend.

Deze pdf-versie van het keuringsverslag is de originele versie en mag worden verspreid..

Aantal bijlage(n):

VRIJGAVE VAN HET KEURINGSVERSLAG

Inspectietijd: van 09:00 tot 17:00

De inspecteur Antoni Cassiman



Plichten van de eigenaar, beheerder, huurder voor de installatie onderworpen aan het AREI Boek 1 afdeling 9.1.2.
Het verslag dient te worden bewaard in het dossier van de elektrische installatie.
Elke wijziging dient te worden vermeld in het elektrisch dossier.
Elk ongeval overkomen van personen en te wijten, rechtsreeks of onrechtstreeks, aan de aanwezigheid van de elektrische installatie dient onmiddellijk meegedeeld te worden aan de algemene Directie Energie van de Federale Overheidsdienst Economie.
Kwaliteit
De reproductie van dit document is enkel toegelaten in zijn integrale vorm en enkel met het schriftelijk akkoord van het controleorganisme en de aanvrager.
De keuring beperkt zich tot de zichtbare en normaal toegankelijke delen van de installatie.

Voor vragen of algemene voorwaarden verwijzen wij graag naar www.aceg.be BE53 0689 0209 2953 | BTW BE0839.866.481


Stappenplan voor een installatie die conform is:			
Stap 1	**Stap 2**	**Stap 3**	**Stap 4**
Lees dit proces-verbaal zorgvuldig en besteed aandacht aan de eventuele nota's	Als u grote wijzigingen of uitbreidingen aan de installatie aanbrengt, moet u deze laten controleren.	De volgende periodieke keuring is voorzien voor 4/7/2050	ACEG staat tot uw dienst voor alle noodzakelijke keuringen.


HuisNr: 15 TN01 BusNr: /0004
ean: 541 448 860 023 016 365
Landis+Gyr
E360-1P
DLMS
Made in Greece
15/0004
D0.4




EurotestXD
AUTO SEQUENCE
MI 3155
METREL
Aarde
Ra 0.98 Ω
Rc 0.0 kΩ
Rp 0.0 kΩ
Limiet(Ra)
30 Ω
L
PE
N
06:36


R iso
Riso 128.8 MΩ
Um 525 V
U iso
Type R iso
Limited(Riso)
500 V
L/PE
800 kΩ
METREL
EurotestXD
AUTO SEQUENCE
MI 3155
00007

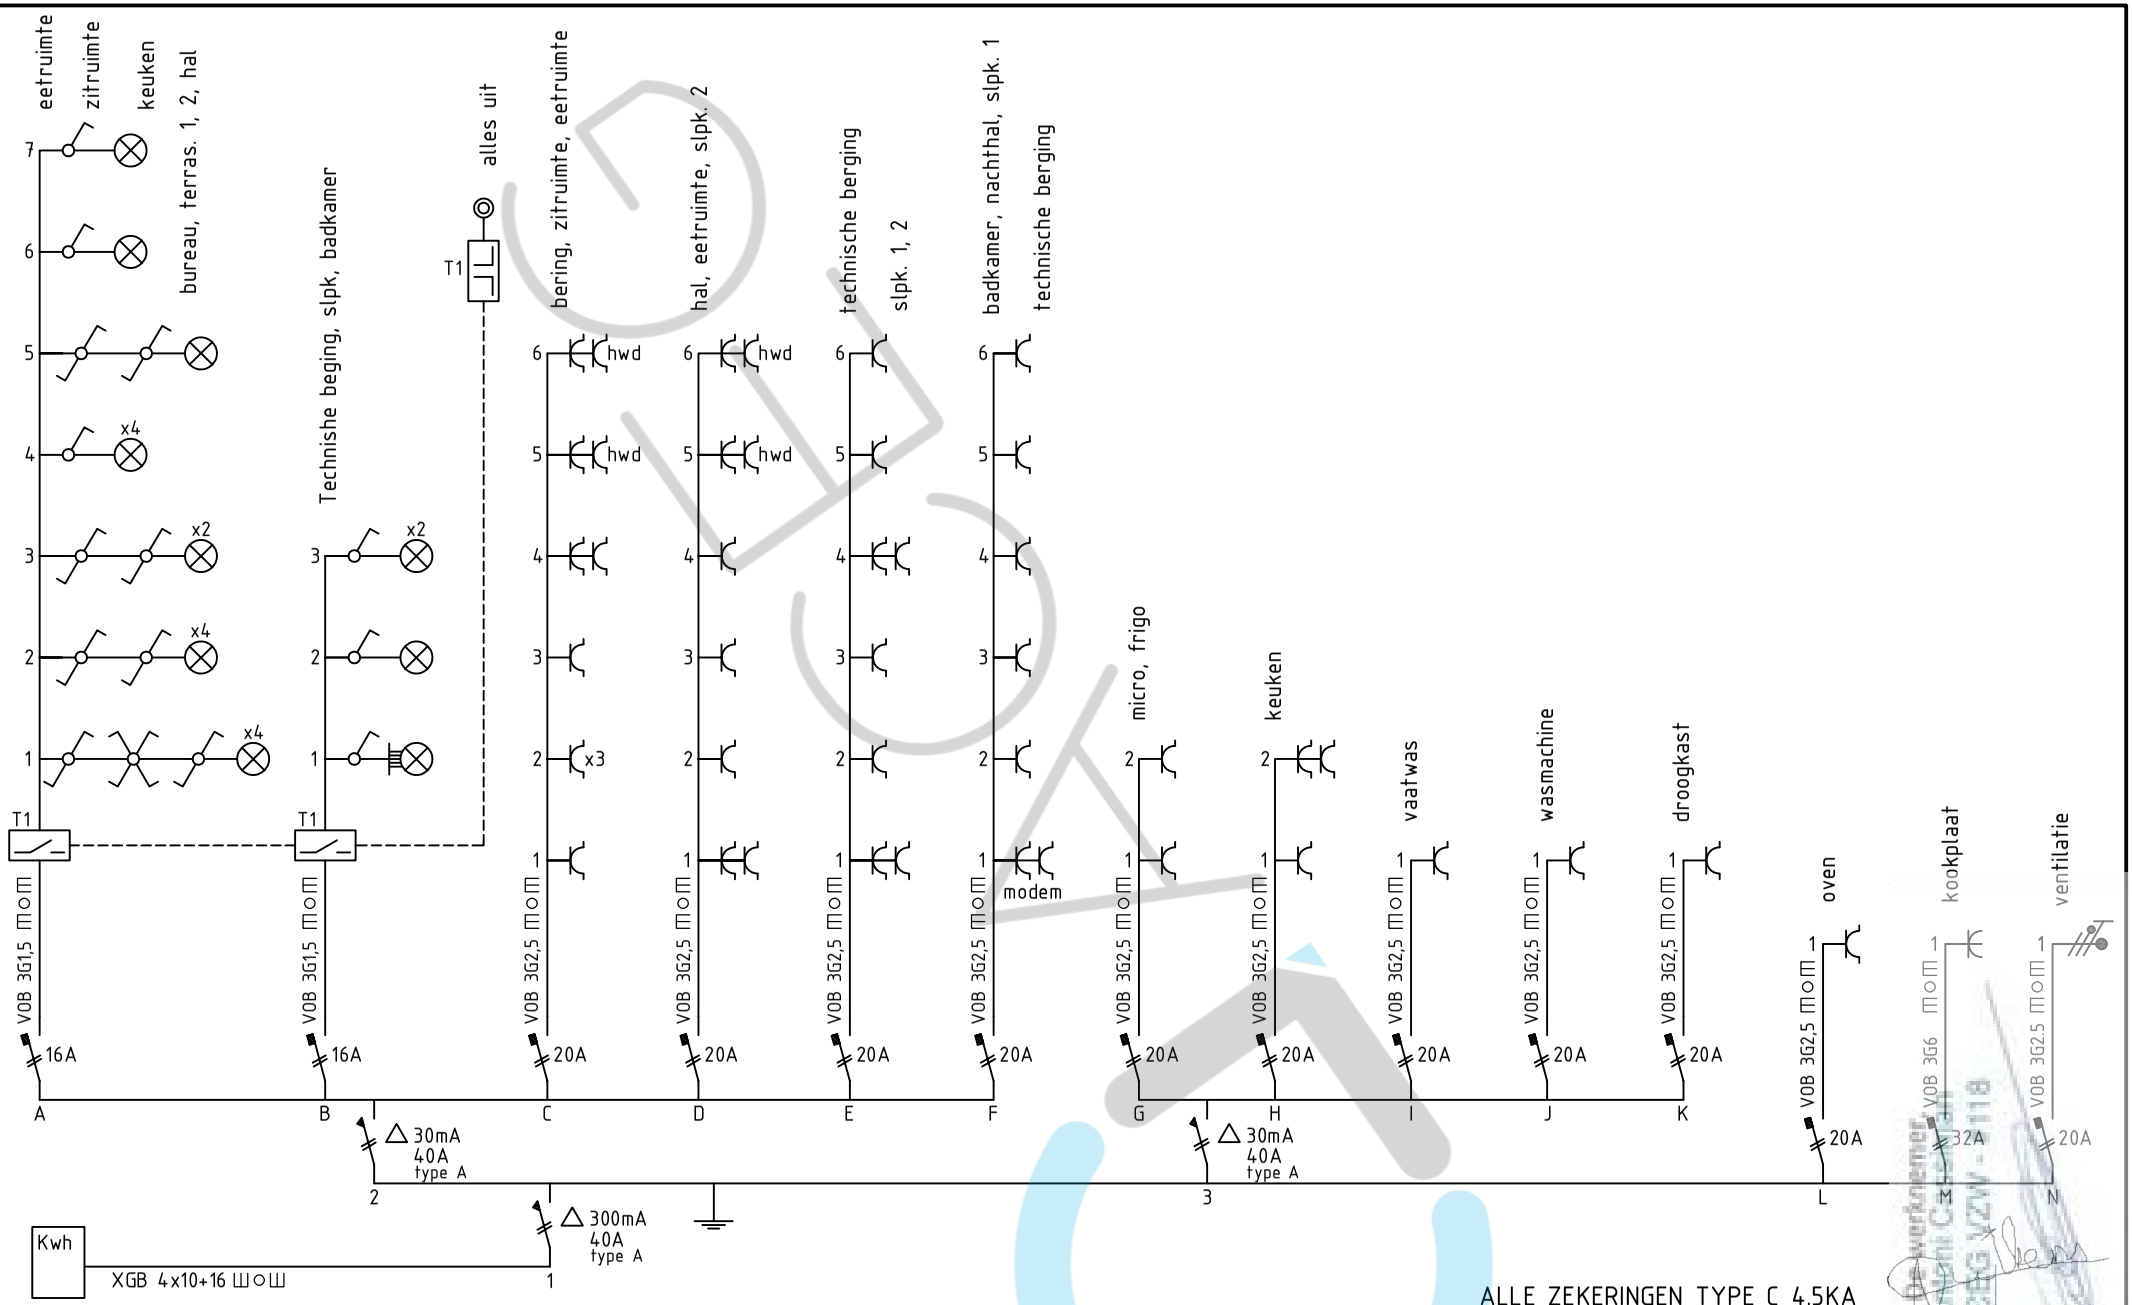


ALLE ZEKERINGEN TYPE C 4.5KA

NG ELEKTRO ALGEMENE ELEKTRICITEITSWERKEN	Omschrijving: Eéndraadschema Appartement D0.04	Dok+ Rode Kruisplein 15/0001 2800 Mechelen	Bord NR. EB: 1	Tekenaar ELIAS	Datum 24/06/25	Spanning 230V-TT	Pagina 1/1

07/07/2025

legende

elektrisch bord	
TV aansluiting	TV
data contactdoos RJ45	UTP
rolluikbediening	
enkelvoudig stopkontakt	
tweevoudig stopkontakt	
voeding	
Licht(aansluit)punt	
Licht(aansluit)punt wand - net	
enkelpolige schakelaar	
wisselschakelaar	
kruisschakelaar	
videofoon	VF
thermostaat	THERM
wasmachine	
droogkast	
rookmelder	RM
deurbel	
terras verlichting	

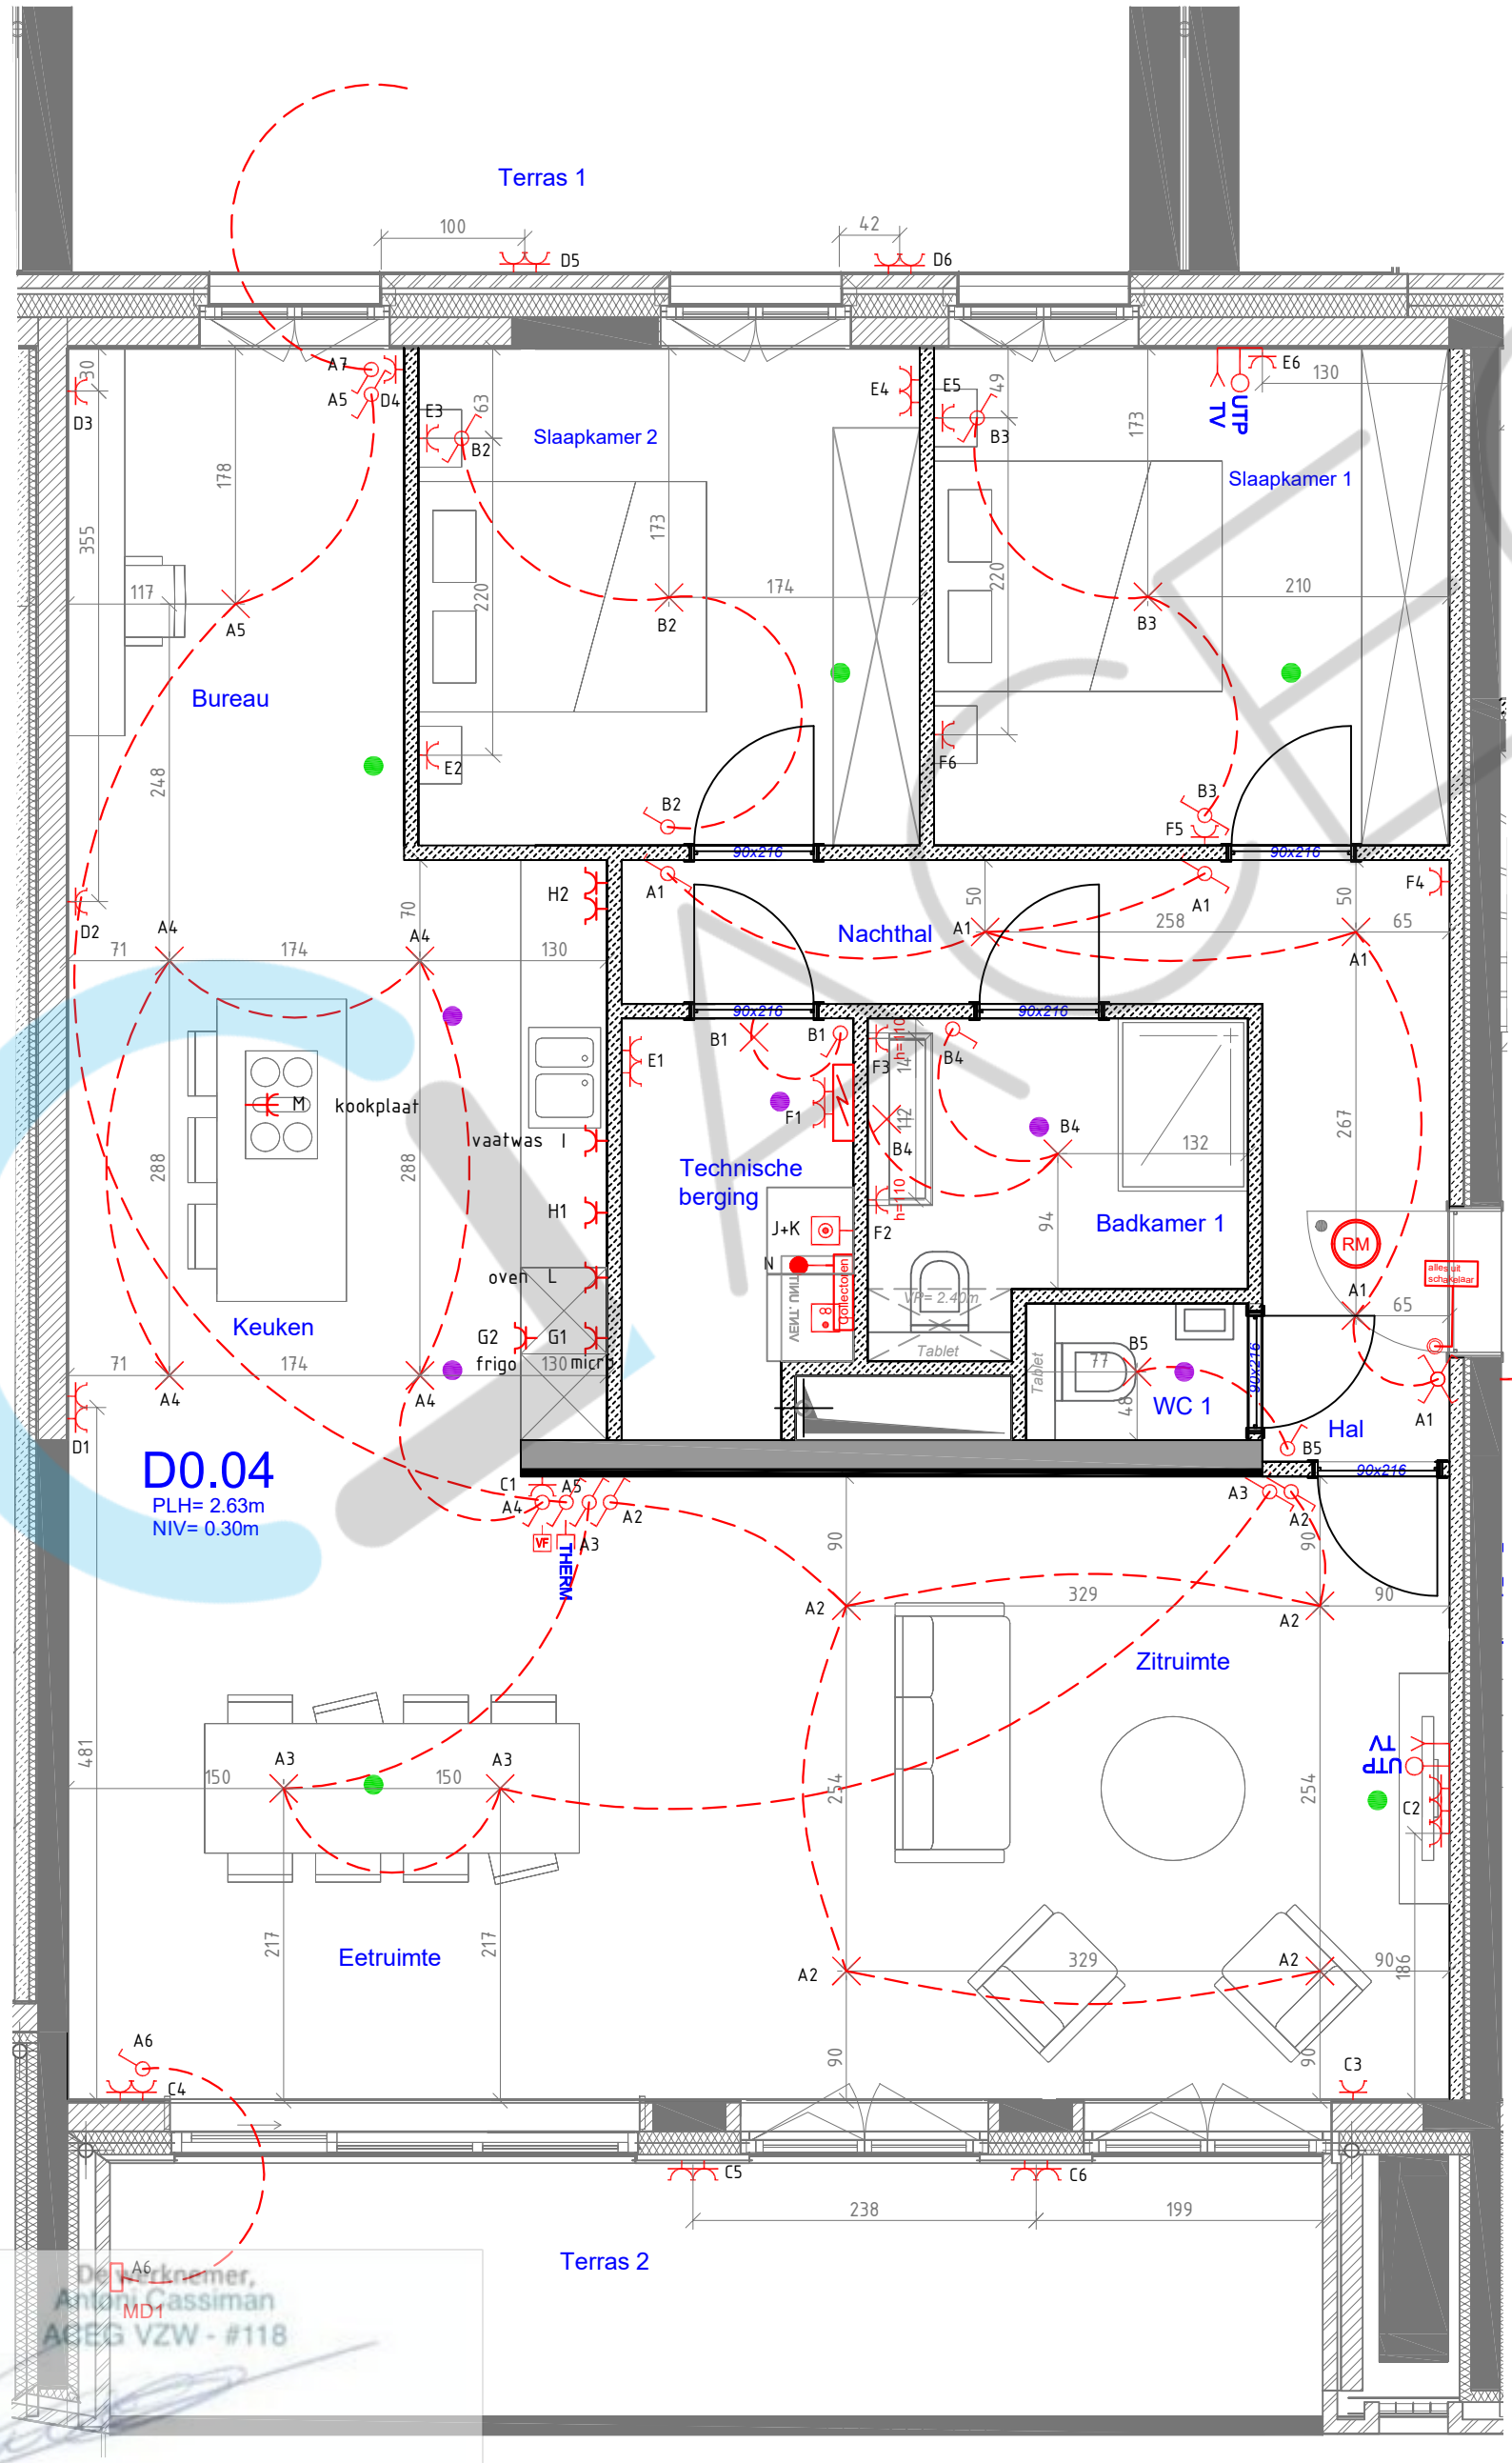

Appartement D0.04

Dok+
Rode Kruisplein 15/0001
2800 Mechelen

ELEKTRO
ALGEMENE ELEKTRICITEITSWERKEN
Brusselsesteenweg 111
1980 Zemst
e-mail: info@ngelektro.be
tel. 015.55.09.32

Tekenaar : ELIAS

Schaal : 1/50

Datum : 24/06/25

De Architect,
Anton Cassiman
AGEG VZW - #118

07/07/2025