Resp. client:
N° commande.
N° client:
Pers.cont.:
Tél.: -
Fax: -
GSM: -
e-mail: yassiresskh@gmail.com

ProKo.: LS01
N° rapport : 6585356
N° rapp. prov.:
Date: 19/10/2025

INSP-205

OCB vzw
Member of OCB Group

Client / Mandant :

CLARKE STELLA
PREKELINDEN 49
1200 WOLUWE-SAINT-LAMBERT

Département: ELE

RAPPORT DE CONTROLE D'UNE INSTALLATION ÉLECTRIQUE BT ou TBT
(Livre 1 - AR 08/09/2019) - Direction général de l'Energie

(exécuté sous l'accréditation BELAC INSP-205 suivant procédure QPRO/ELE/001, §7.3)

IDENTIFICATION

Organ. de contrôle: OCB vzw, Kon. Astridlaan 60, Kontich 2550, BE0404.312.034 **Agent-visiteur:** 459 WAGNY RUDY

Propriét. / exploit./gestionn.: **Nom:** CLARKE STELLA **Adresse:** PREKELINDEN 49 1200 WOLUWE-SAINT-LAMBERT

Installat. / respons. travaux: **Nom:** CLARKE STELLA **Adresse:** PREKELINDEN 49 1200 WOLUWE-SAINT-LAMBERT **T.V.A.:** -

Adresse installation: CLARKE STELLA PREKELINDEN 49 WOLUWE-SAINT-LAMBERT 1200 **Cabine HT - privée:** NON

Type installation: unité d'habitation **Appareil/Install. ID:**

EAN nr.: Voir schéma **Gestionn. Rés.:** Sibelgas **Compteur:** 1SAG3200 056983 **Compteur nuit :**

CONTROLE

Base: AR du 8/09/2019 établissant le livre 1 sur les installations électriques à basse tension et à tres basse tension.

Type: visite de contrôle libre ancienne installation domestique (sect. 8.4.3)
visite de contrôle (chap. 6.5)

Date installation: ■ < 01/10/1981 ■ ≥ 01/10/1981 et < 01/06/2020 ☐ ≥ 01/06/2020 et < 01/06/2023 ☐ ≥ 01/06/2023 ☐ ≥ 01/03/2025

Dérogations: partie 8: appliqué **et sous-sect. 6.5.8.1, points:** pas d'applic. (1: extra Diff.; 2: prises de cour.; 3: douche/bain)

Date: 18/10/2025 **Contrôle suivant dans** 300 **mois, ou avant le** 31/10/2050

Contenu: Sauf stipulation contraire, les appareils et machines raccordés à l'installation fixe, ne font pas partie de l'inspection.
Le présent contrôle porte sur les parties aisément accessibles et visibles de l'installation et exclu les parties cachées tel que les cloisons, les faux-plafonds, etc.

INSTALLATION

Présence tension: - **Raccordement:** - **Fourreau:** - **Plaque d'isolat.:** -

Tension nominal: 3 x 220V **Protection max.:** 40A **Protection princip.:** 32A **Interr. princip.:** interr. diff. général

Liaison comptage-coffre de repart.: **type câble:** XVB **nombre conduct.:** 4 **section:** 10 **mm²**

Câble de raccordement au réseau: **type câble:** - **nombre conduct.:** - **section:** - **mm²**

Prise de terre **genre :** individuelle **accessibilité :** en ordre

Électrode de terre: **type:** barres **section:** 16 **mm²**

Interrupteur Diff.: **général:** 4p 40A/300mA **supplémentaire:** 4p 40A/30mA

Schéma unifiliaire et plan de position: voir annexe **références:**

Exécutée conform. aux schémas et plan: en ordre **État du matériel fixe ou – à pose fixe:** en ordre

Installations spéciaux: ☐ **photovoltaïque** ☐ **piscine** ☐ **sauna** ☐ **aliment. véhic. électrique** ☐ -

Ne sont pas encore placés: ☐ **cuisine** ☐ **salle de bains** ☐ **chauffage central** ☐ **compteur de gaz** ☐ **compteur d'eau** ☐ **luminaires** ☐ **principale** - ☐ **supplémentaire liaison équipotentielle**

Nombre de tableaux: 4 **Nombre de circuits terminaux, incl. réserve:** 52

RESULTATS

Résist. d'isolem. général: 0.89 **MOhm** **Résistance de dispersion:** 15.47 **Ohm**

Bouton d'essai diff.: en ordre **Boucle de défaut:** en ordre **Continuité PE et liaison équipotentiel:** en ordre

Protection contre les chocs électriques: **contact direct:** en ordre **contact indirect:** en ordre

Protection contre la surintensité: en ordre **Protection des appareils classe I fixe ou à poste fixe:** en ordre

CONSTATATIONS - Note (N) - Remarque (O) - Infraction (I) – les numéros réfèrent aux infractions standardisées

organisme de contrôle
association sans but lucratif
siège régional: dans chaque province

siège social:
Koningin Astridlaan 60
2550 Kontich

T : 03 / 451 37 00
F : 03 / 451 37 10

www.ocb.be
info@ocb.be

TVA BE 0404.312.034
Banque KBC BE97 4053 0205 0149

N	Néant
I	Néant

CONCLUSION

L'installation électrique est conforme aux prescriptions du Livre 1 de l'arrêté royal du 8 septembre 2019.
Le prochain contrôle est à effectuer **au plus tard à la date du suivant contrôle mentionnée ci-dessus.**
Les schémas unifilaires et les plans de position de l'installation ont été datés et signés. Les bornes d'entrée du ou des dispositif(s) courant différentiel à l'origine de l'installation sont scellées.

Pour le Directeur Technique,

0493 24 61 55

Le contrôleur

CONSEILS / PRESCRIPTIONS REGLEMENTAIRES


Lisez les prescriptions reglementaires par ce lien: https://www.ocb.be/documenten/2020/Information_prescriptions_reglementaires.pdf

installation réaliser <1981 et >1981 <01/06/2020

N° de compteur : 1SAG3200056983
EAN541448920706347602
Electrode de terre : Piquet
Valeur mesurée: 15.7 Ohm
Protection: 32A
Gaz: oui

Installation contrôlée par :
Rudy Wagny
GSM 0493 24 61 55
rudy.wagny@ocb.be


20/10/2025

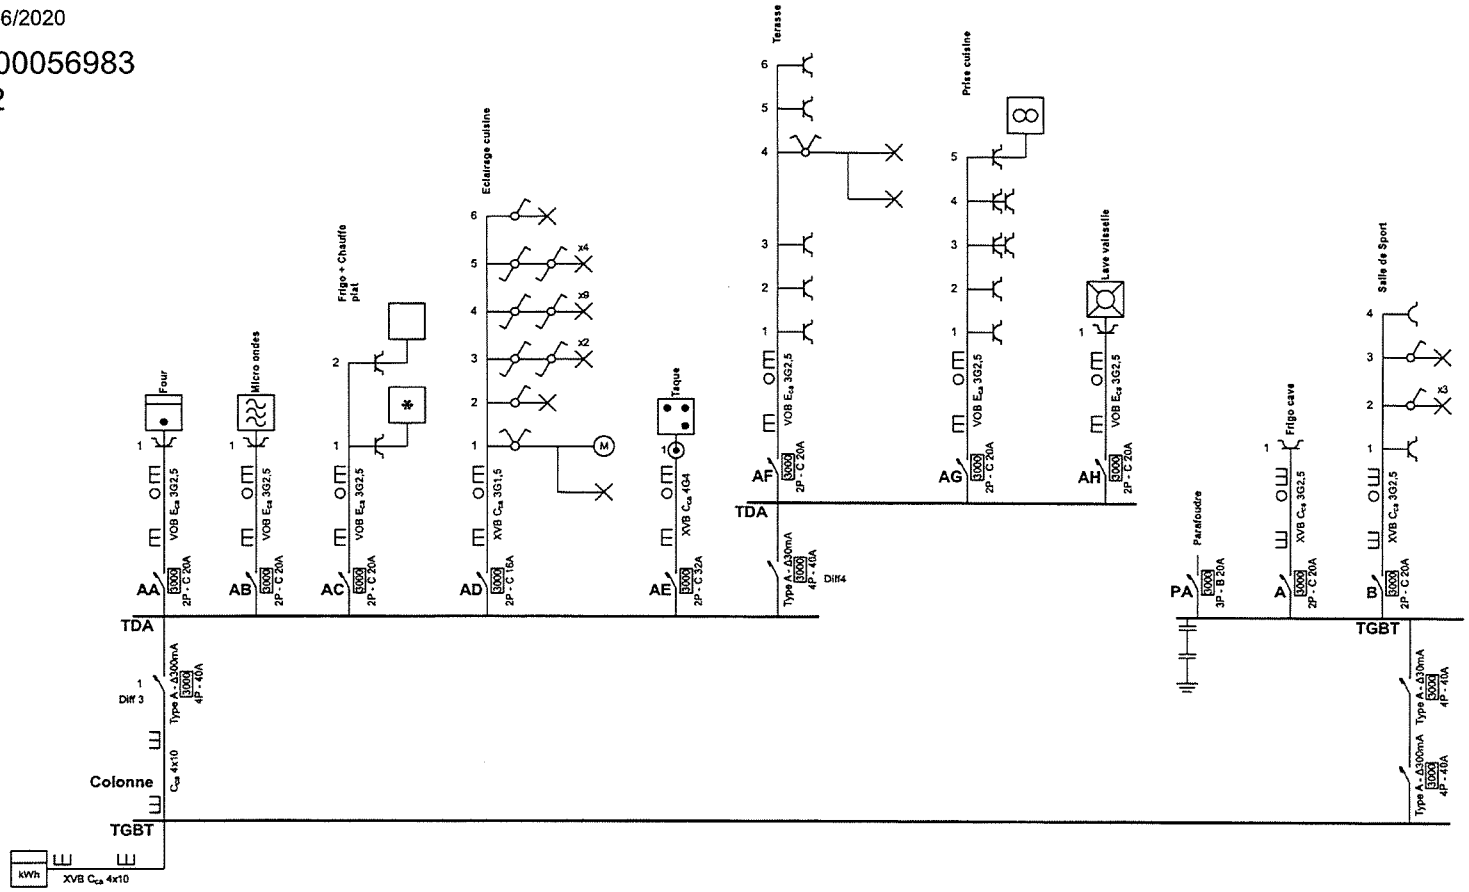

Organisme agréé O.C.B. asbl Chaussée de Liège 624 5100 Jambes Tél.: 0800 14 892 e-mail: info@ocb.be BE 0404.312.034	**Adresse de l'installation électrique** Clarke Stella Prekelinden 49 1200 Woluwe Saint Lambert Tél.: 0472 20 34 72 GSM: 0472 20 34 72 e-mail: Stella_a_Clarke@yahoo.co.uk EAN 541448920706347602	**Installateur** El ouakili Chaussée d'anvers 302 Boîte 2 1000 Bruxelles Tél.: 0489 978 526 GSM: 0489 978 526 e-mail: elokilenergie@outlook.be 1015774793 20/10/2025	**p. 1/11** **Schéma unifilaire** 3 x 230V ~ 50Hz
Schéma dessiné par: Esshairi Yassir			

Installation contrôlée par :
Rudy Wagny
GSM 0493 24 61 55
rudy.wagny@ocb.be


20/10/2025

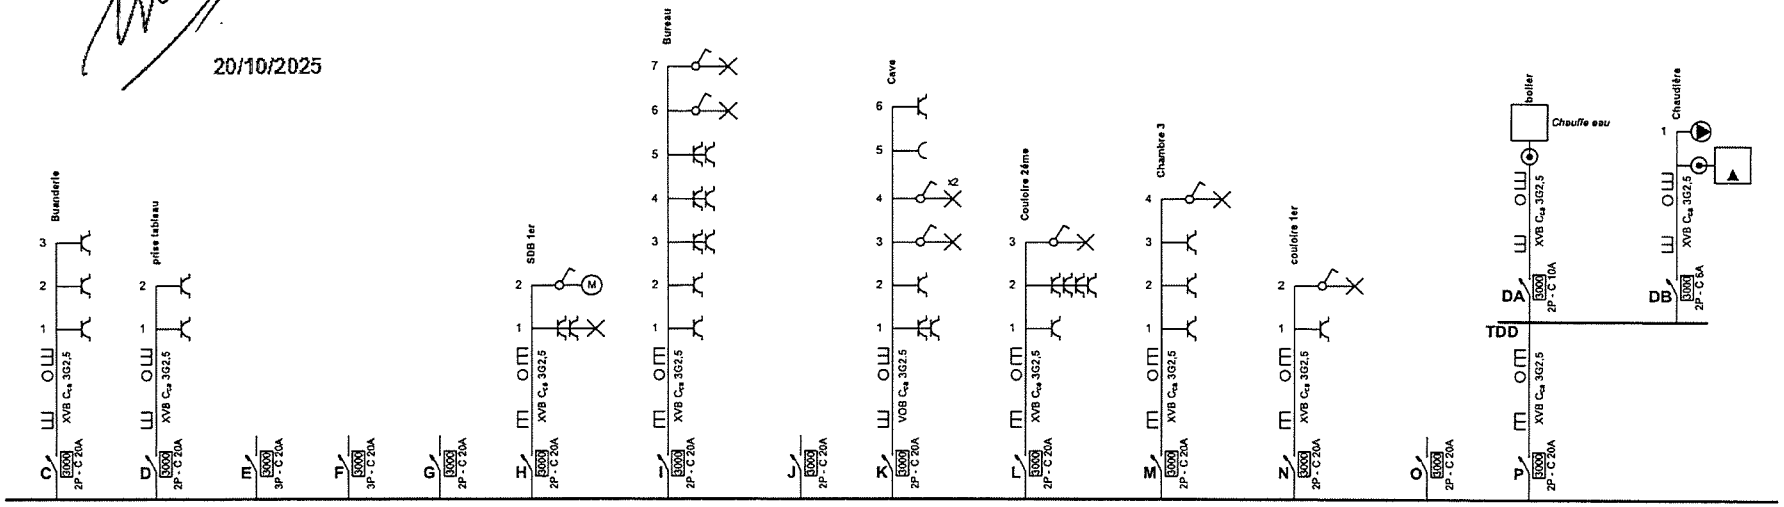

Organisme agréé O.C.B. asbl Chaussée de Liège 624 5100 Jambes Tél.: 0800 14 892 e-mail: info@ocb.be BE 0404.312.034	**Adresse de l'installation électrique** Clarke Stella Prekelinden 49 1200 Woluwe Saint Lambert Tél.: 0472 20 34 72 GSM: 0472 20 34 72 e-mail: Stella_a_Clarke@yahoo.co.uk EAN 541448920706347602	**Installateur** El ouakili Chaussée d'anvers 302 Boîte 2 1000 Bruxelles Tél.: 0489 978 526 GSM: 0489 978 526 e-mail: elokilenergie@outlook.be 1015774793 20/10/2025	**p. 2/11** **Schéma unifilaire** 3 x 230V ~ 50Hz
Schéma dessiné par: Esshairi Yassir			

Installation contrôlée par :
Rudy Wagny
GSM 0493 24 61 55
rudy.wagny@ocb.be


20/10/2025

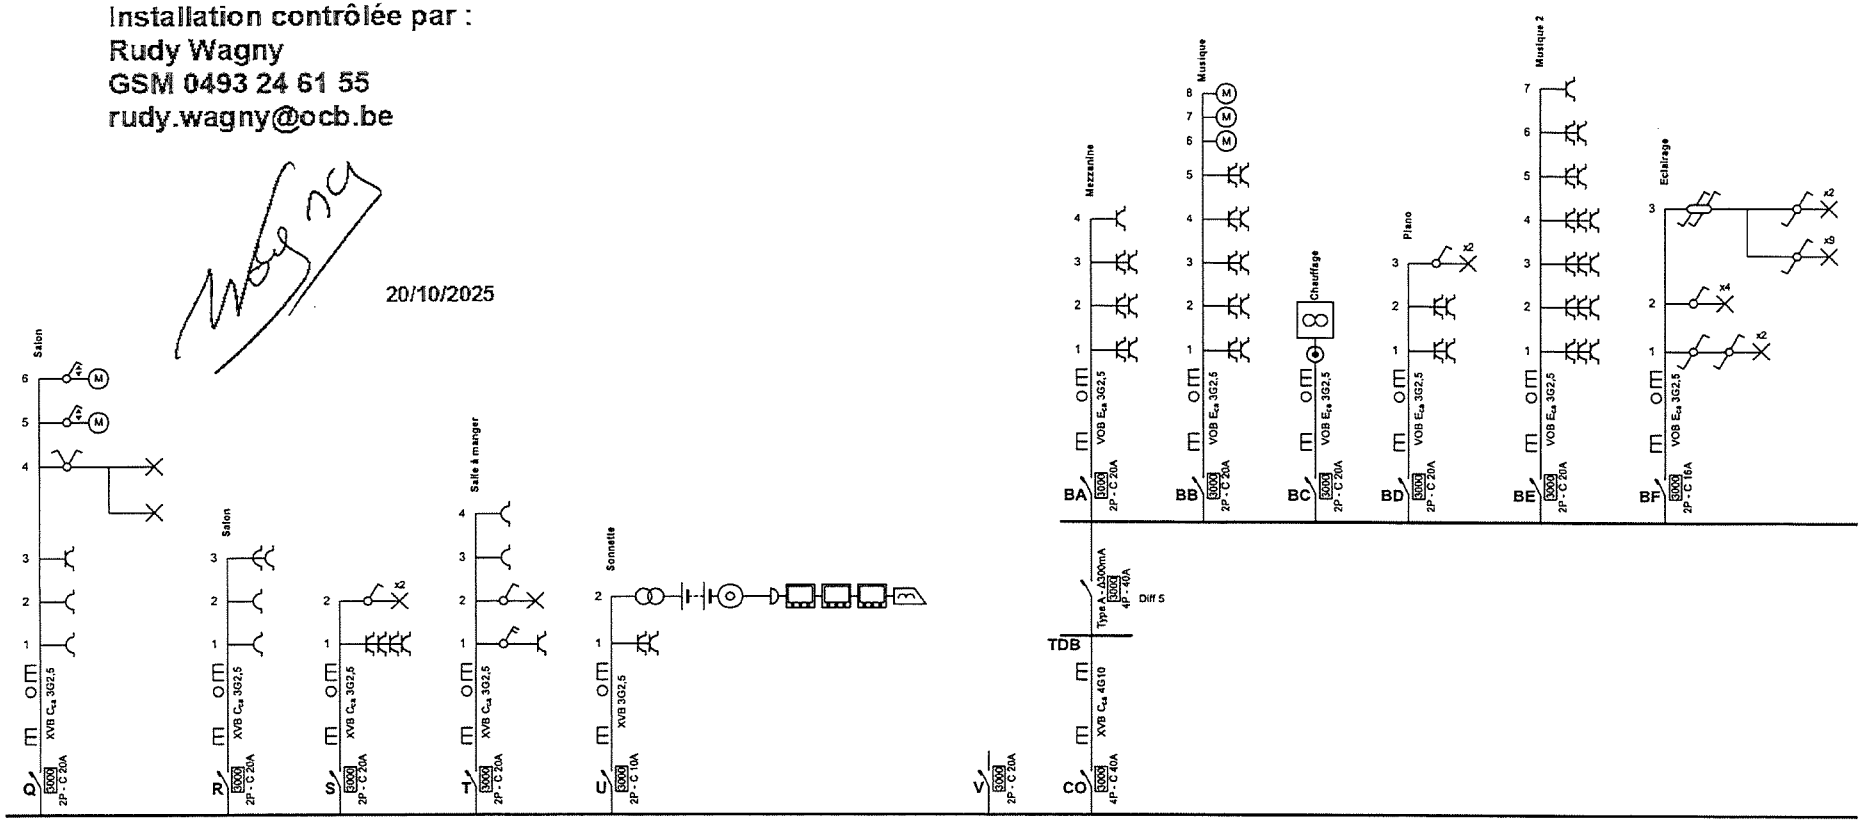


Organisme agréé O.C.B. asbl Chaussée de Liège 624 5100 Jambes Tél.: 0800 14 892 e-mail: info@ocb.be BE 0404.312.034	**Adresse de l'installation électrique** Clarke Stella Prekelinden 49 1200 Woluwe Saint Lambert Tél.: 0472 20 34 72 GSM: 0472 20 34 72 e-mail: Stella_a_Clarke@yahoo.co.uk EAN 541448920706347602	**Installateur** El ouahili Chaussée d'anvers 302 Boîte 2 1000 Bruxelles Tél.: 0489 978 526 GSM: 0489 978 526 e-mail: elokilenergie@outlook.be 1015774793 20/10/2025	**p. 3/11** **Schéma unifilaire** 3 x 230V ~ 50Hz
Schéma dessiné par: Esshairi Yassir			

Installation contrôlée par :
Rudy Wagny
GSM 0493 24 61 55
rudy.wagny@ocb.be

20/10/2025

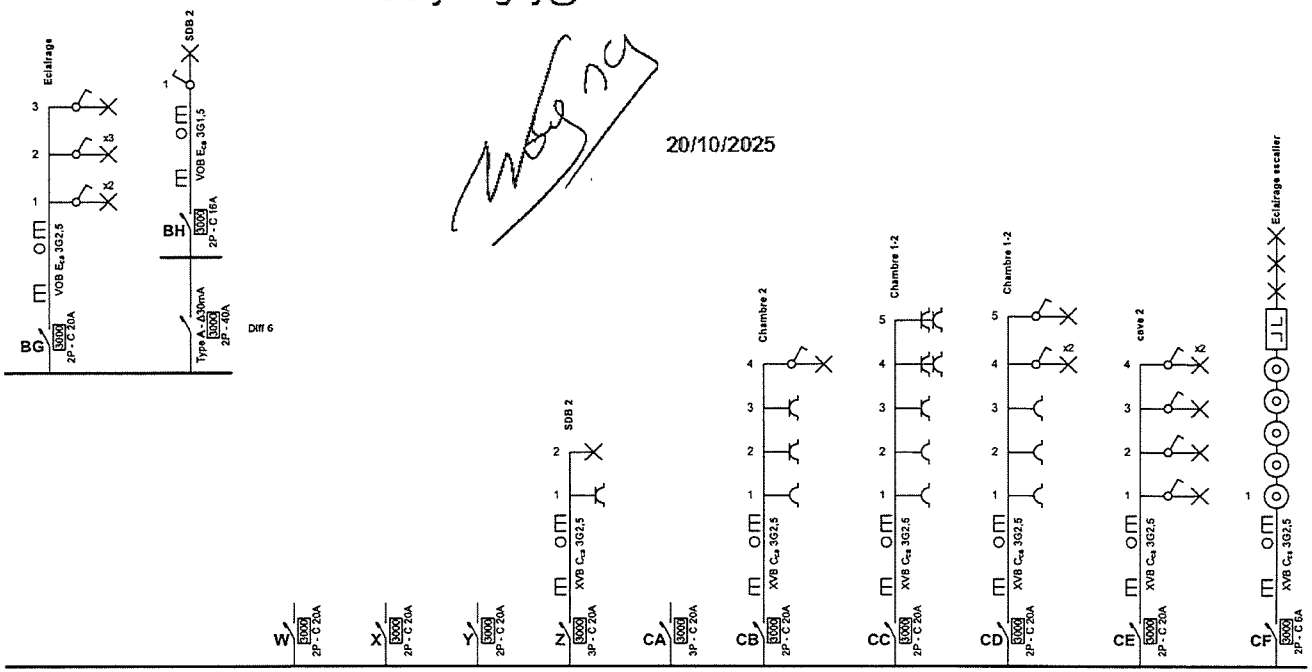

Organisme agréé O.C.B. asbl Chaussée de Liège 624 5100 Jambes Tél.: 0800 14 892 e-mail: info@ocb.be BE 0404.312.034	**Adresse de l'installation électrique** Clarke Stella Prekelinden 49 1200 Woluwe Saint Lambert Tél.: 0472 20 34 72 GSM: 0472 20 34 72 e-mail: Stella_a_Clarke@yahoo.co.uk EAN 541448920706347602	**Installateur** El ouakili Chaussée d'anvers 302 Boîte 2 1000 Brukelles Tél.: 0489 978 526 GSM: 0489 978 526 e-mail: élokilenergie@outlook.be 1015774793 20/10/2025	**p. 4/11** **Schéma unifilaire** 3 x 230V ~ 50Hz
Schéma dessiné par: Esshairi Yassir			

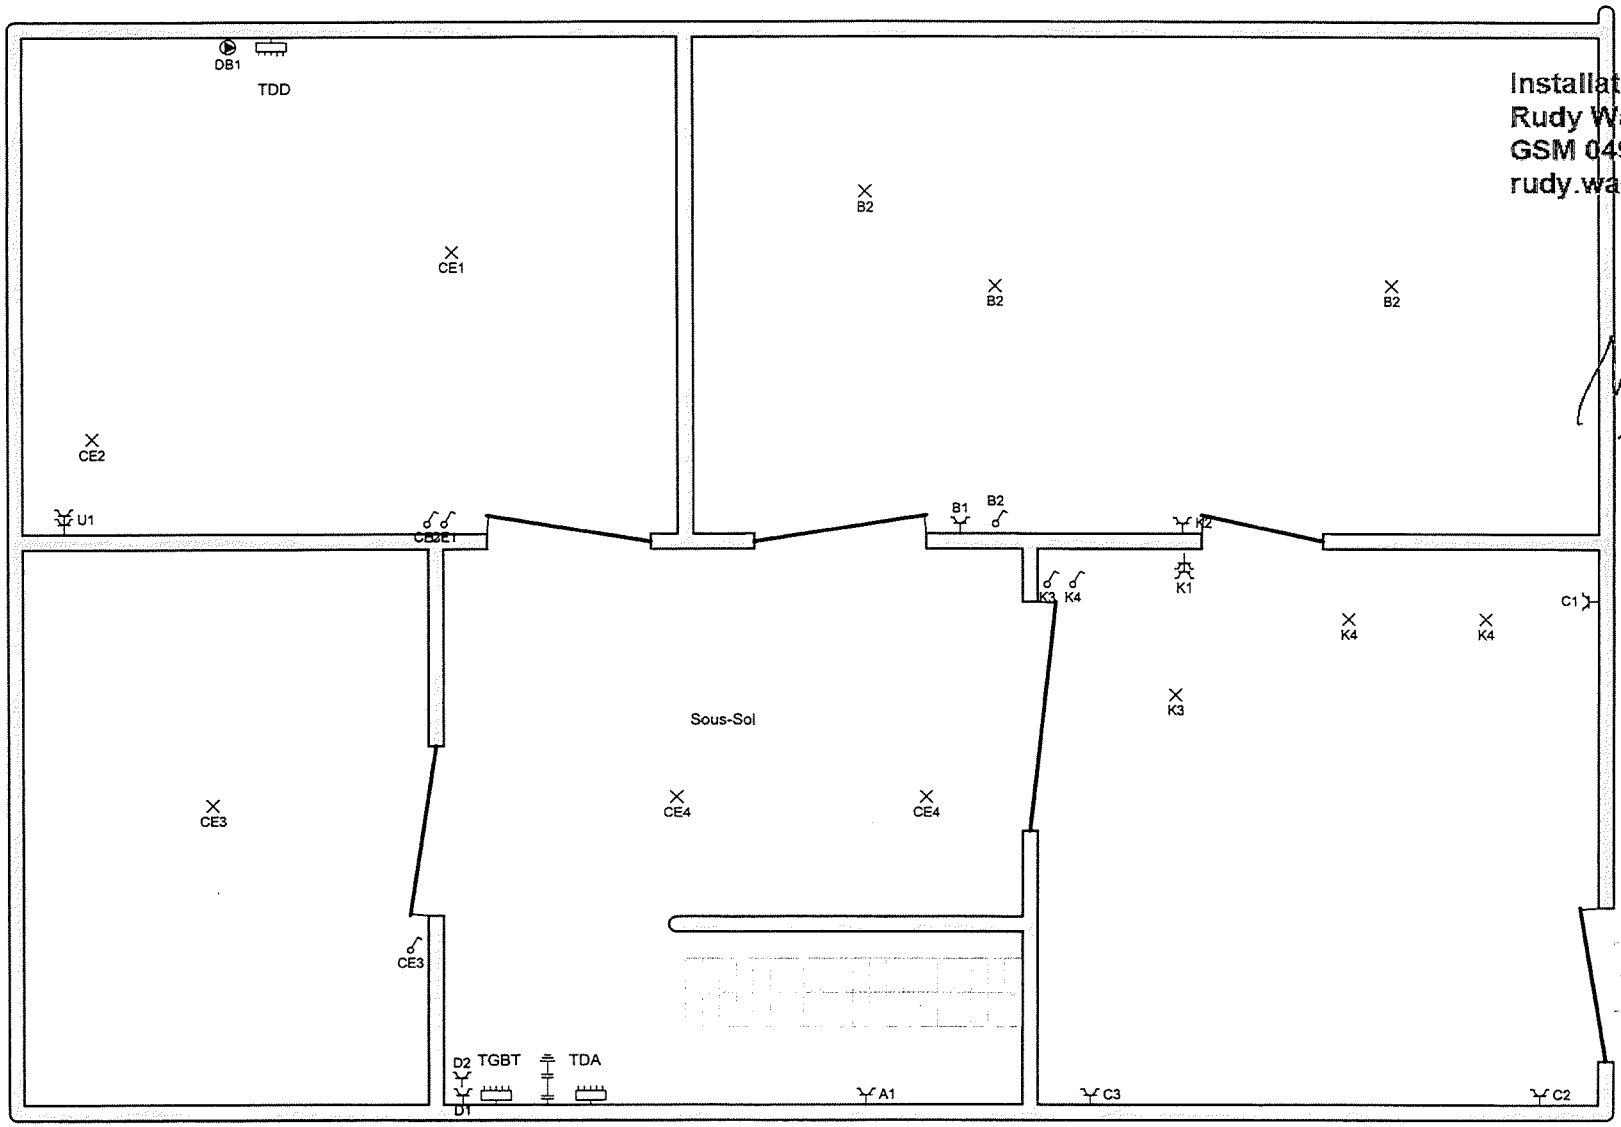

Installation contrôlée par :
Rudy Wagny
GSM 0493 24 61 55
rudy.wagny@ocb.be

20/10/2025

Organisme agréé
O.C.B. asbl
Chaussée de Liège 624
5100 Jambes
Tél.: 0800 14 892
e-mail: info@ocb.be
BE 0404.312.034

Adresse de l'installation électrique
Clarke Stella
Prekelinden 49
1200 Woluwe Saint Lambert
Tél.: 0472 20 34 72 GSM: 0472 20 34 72
e-mail: Stella_a_Clarke@yahoo.co.uk

EAN 541448920706347602


Installateur
El ouakili
Chaussée d'anvers 302 Boîte 2
1000 Bruxelles
Tél.: 0489 978 526 GSM: 0489 978 526
e-mail: elokilénergie@outlook.be
1015774793

20/10/2025

Schéma dessiné par: Esshairi Yassir

Plan de position

3 x 230V ~ 50Hz

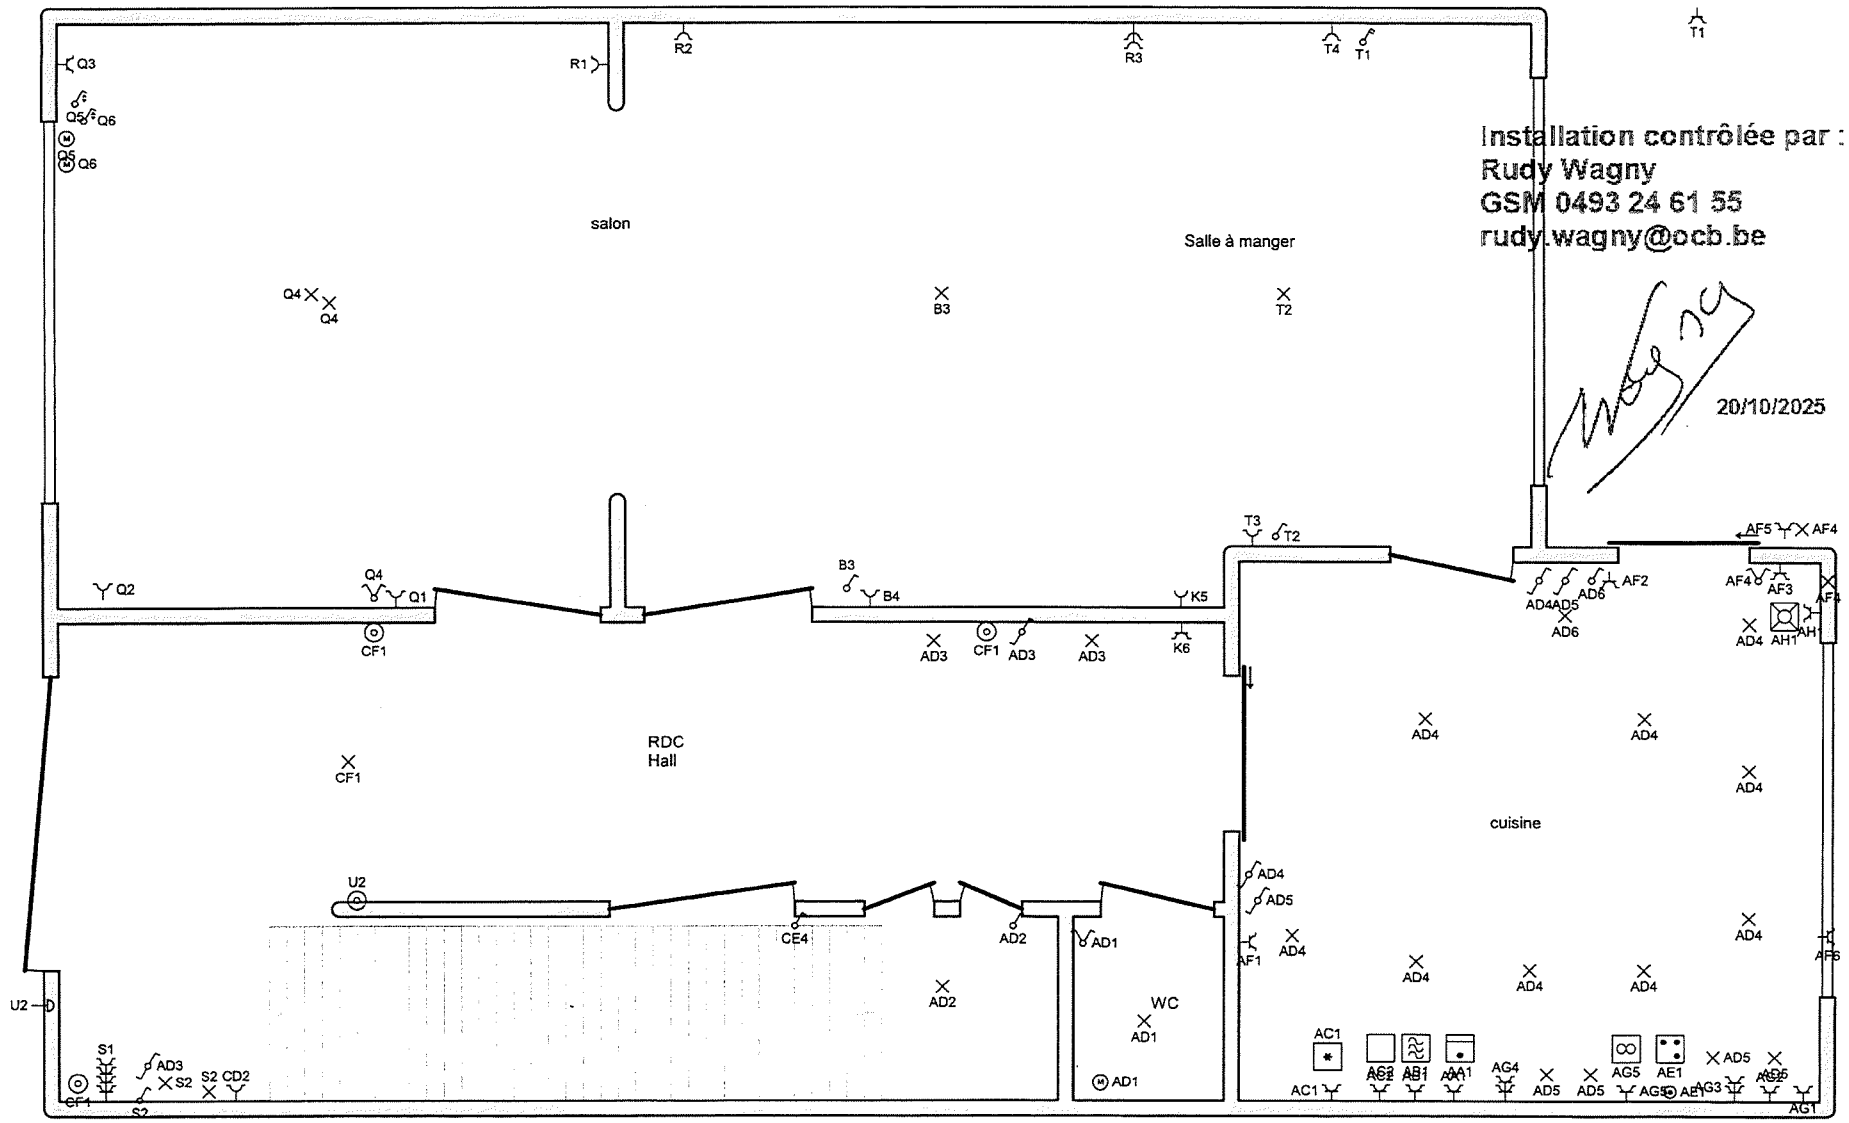

Organisme agréé
O.C.B. asbl
Chaussée de Liège 624
5100 Jambes
Tél.: 0800 14 892
e-mail: info@ocb.be
BE 0404.312.034

Adresse de l'installation électrique
Clarke Stella
Prekelinden 49
1200 Woluwe Saint Lambert
Tél.: 0472 20 34 72 GSM: 0472 20 34 72
e-mail: Stella_a_Clarke@yahoo.co.uk

EAN 541448920706347602


Installateur
El ouakili
Chaussée d'anvers 302 Boîte 2
1000 Bruxelles
Tél.: 0489 978 526 GSM: 0489 978 526
e-mail: elokilénergie@outlook.be
1015774793

20/10/2025


p. 6/11
Plan de position

3 x 230V ~ 50Hz

Schéma dessiné par: Esshairi Yassir

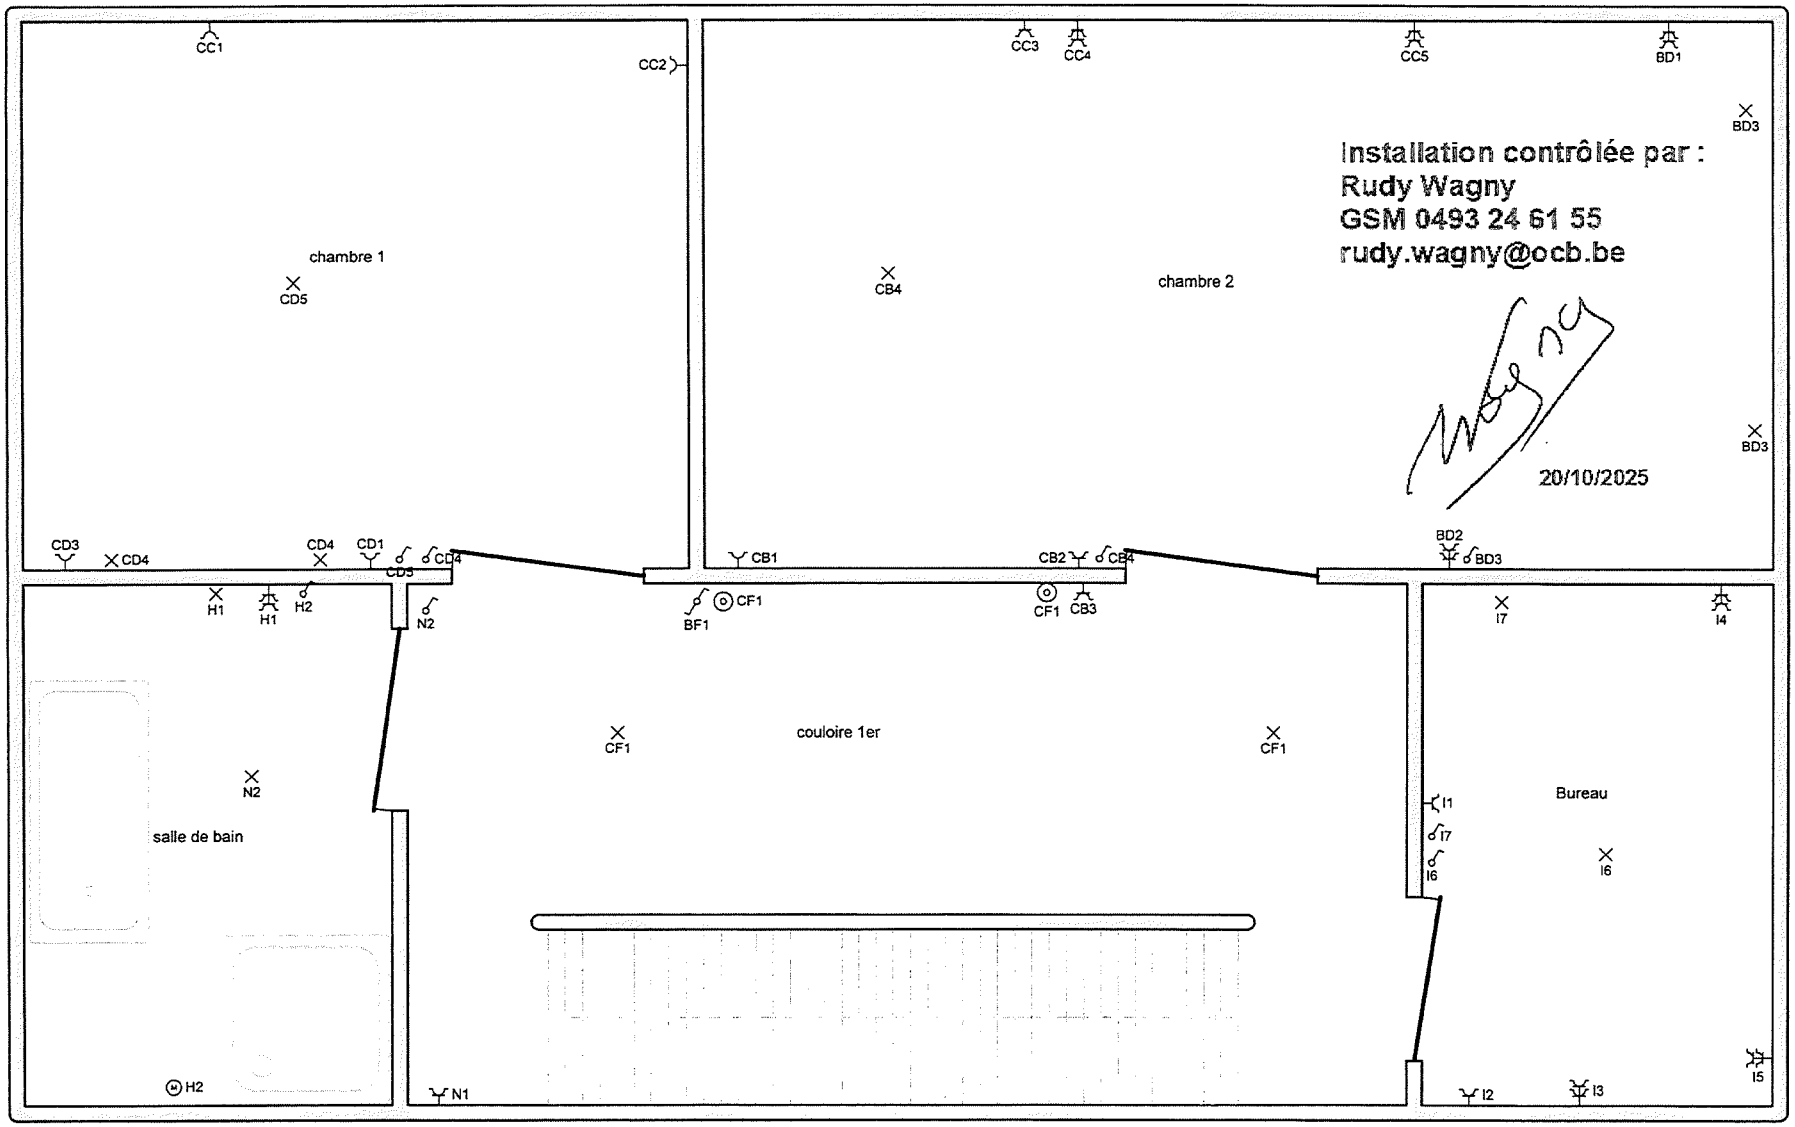

Organisme agréé O.C.B. asbl Chaussée de Liège 624 5100 Jambes Tél.: 0800 14 892 e-mail: info@ocb.be BE 0404.312.034	**Adresse de l'installation électrique** Clarke Stella Prekelinden 49 1200 Woluwe Saint Lambert Tél.: 0472 20 34 72 GSM: 0472 20 34 72 e-mail: Stella_a_Clarke@yahoo.co.uk EAN 541448920706347602	**Installateur** El ouakili Chaussée d'anvers 302 Boîte 2 1000 Bruxelles Tél.: 0489 978 526 GSM: 0489 978 526 e-mail: elouakilienergie@outlook.be 1015774793 20/10/2025	**p. 7/11** **Plan de position** 3 x 230V ~ 50Hz
Schéma dessiné par: Esshairi Yassir			

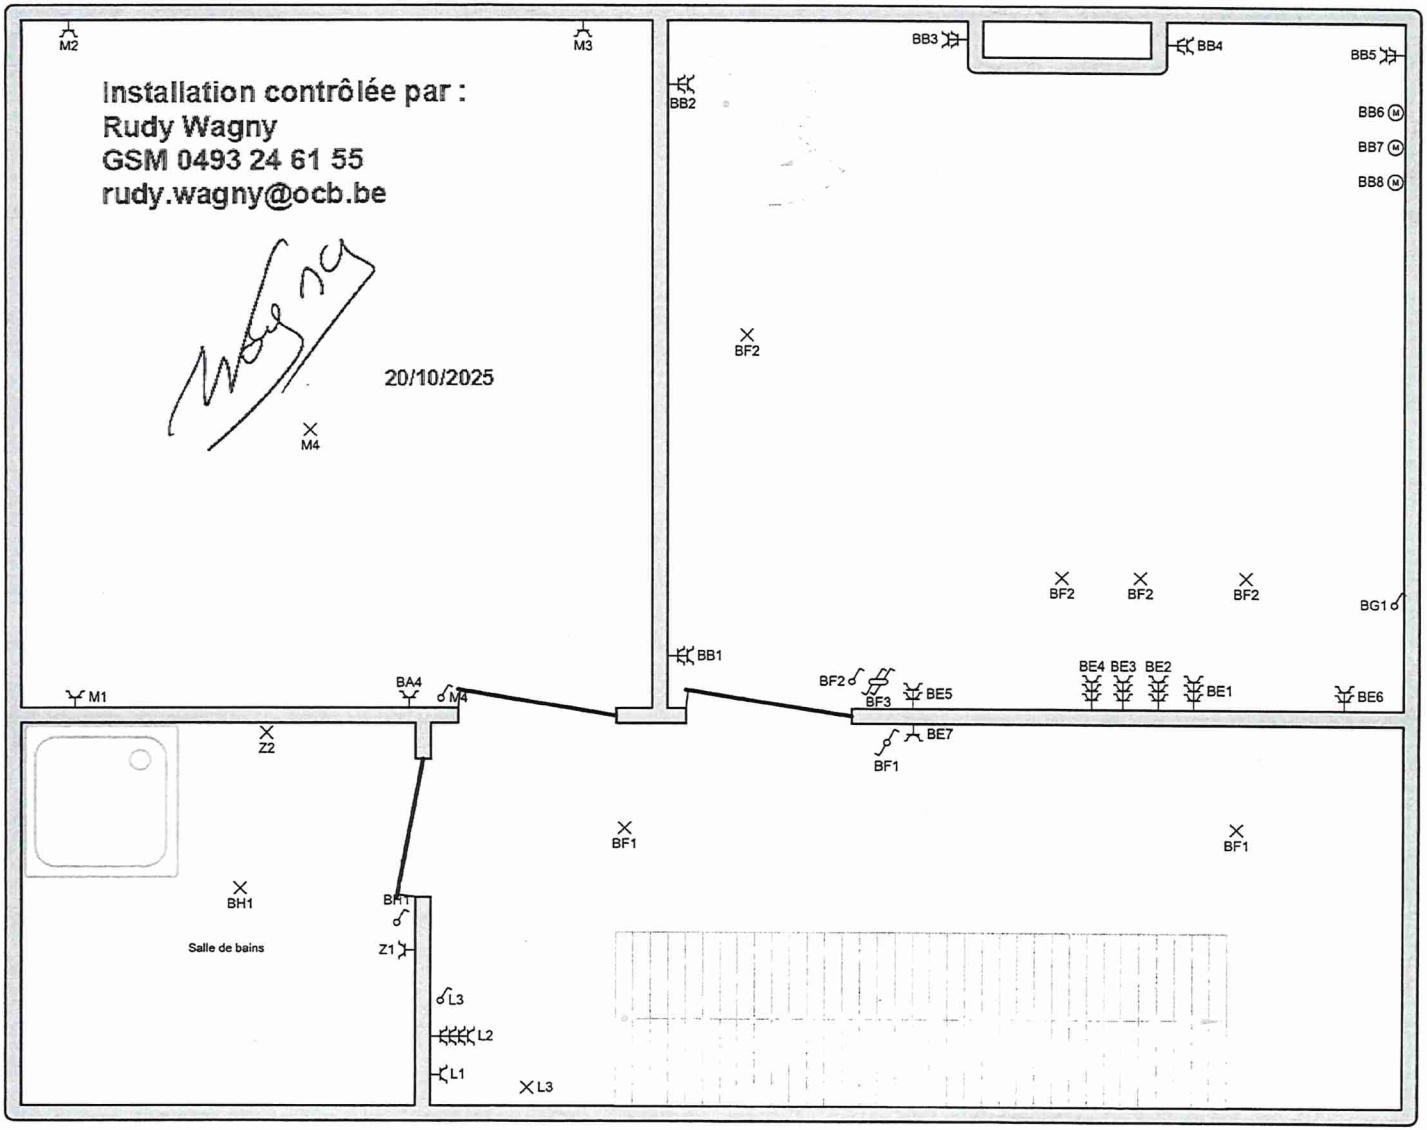

Organisme agréé
O.C.B. asbl
Chaussée de Liège 624
5100 Jambes
Tél.: 0800 14 892
e-mail: info@ocb.be
BE 0404.312.034

Adresse de l'installation électrique
Clarke Stella
Prekelinden 49
1200 Woluwe Saint Lambert
Tél.: 0472 20 34 72 GSM: 0472 20 34 72
e-mail: Stella_a_Clarke@yahoo.co.uk


EAN 541448920706347602

Installateur
El ouakili
Chaussée d'anvers 302 Boîte 2
1000 Bruxelles
Tél.: 0489 978 526 GSM: 0489 978 526
e-mail: elokilenergie@outlook.be
1015774793
20/10/2025

Schéma dessiné par: Esshairi Yassir

Plan de position

3 x 230V ~ 50Hz

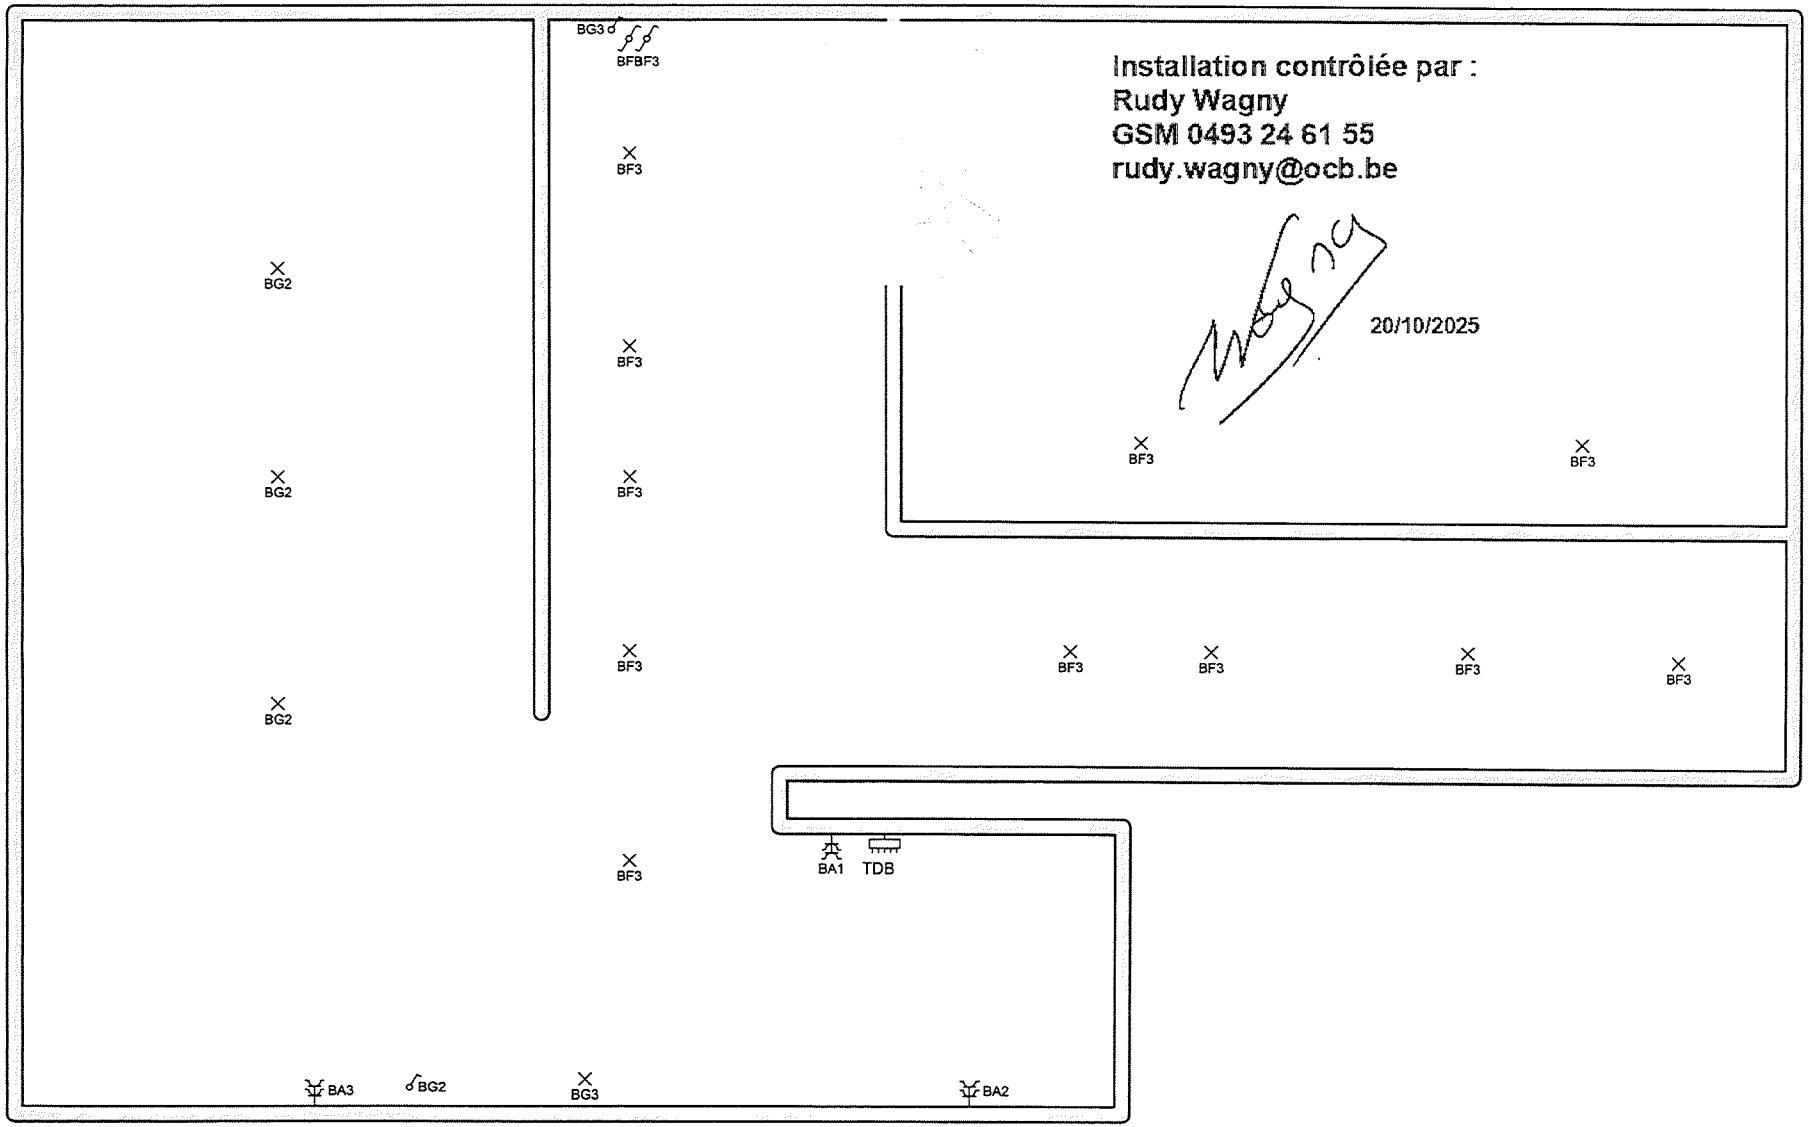

Installation contrôlée par :
Rudy Wagny
GSM 0493 24 61 55
rudy.wagny@ocb.be

20/10/2025

Organisme agréé
O.C.B. asbl
Chaussée de Liège 624
5100 Jambes
Tél.: 0800 14 892
e-mail: info@ocb.be
BE 0404.312.034

Adresse de l'installation électrique
Clarke Stella
Prekelinden 49
1200 Woluwe Saint Lambert
Tél.: 0472 20 34 72 GSM: 0472 20 34 72
e-mail: Stella_a_Clarke@yahoo.co.uk

EAN 541448920706347602

Installateur
El ouakili
Chaussée d'anvers 302 Boîte 2
1000 Bruxelles
Tél.: 0489 978 526 GSM: 0489 978 526
e-mail: elokilenergie@outlook.be
1015774793

20/10/2025

Schéma dessiné par: Esshairi Yassir

Plan de position

3 x 230V ~ 50Hz

TGBT	
Colonne	
TDA	
AA	Four
AB	Micro ondes
AC	Frigo + Chauffe plat
AD	Eclairage cuisine
AE	Taque
AF	Terasse
AG	Prise cuisine
AH	Lave vaisselle
PA	Parafoudre
A	Frigo cave
B	Salle de Sport
C	Buanderie
D	prise tableau
E	
F	
G	
H	SDB 1er
I	Bureau
J	
K	Cave
L	Couloire 2éme
M	Chambre 3
N	couloire 1er
O	
P	
TDD	
DA	boiler
DB	Chaudière
Q	Salon
R	Salon
S	
T	Salle à manger
U	Sonnette
V	
CO	
TDB	
BA	Mezzanine
BB	Musique
BC	Chauffage
BD	Piano
BE	Musique 2

Organisme agréé
O.C.B. asbl
Chaussée de Liège 624
5100 Jambes
Tél.: 0800 14 892
e-mail: info@ocb.be
BE 0404.312.034

Adresse de l'installation électrique
Clarke Stella
Prekelinden 49
1200 Woluwe Saint Lambert
Tél.: 0472 20 34 72 GSM: 0472 20 34 72
e-mail: Stella_a_Clarke@yahoo.co.uk

EAN 541448920706347602

Installateur
El ouakili
Chaussée d'anvers 302 Boîte 2
1000 Bruxelles
Tél.: 0489 978 526 GSM: 0489 978 526
e-mail: elokilenergie@outlook.be
1015774793

20/10/2025

p. 10/11
Liste des circuits

3 x 230V ~ 50Hz

Schéma dessiné par: Esshairi Yassir

BF	Eclairage
BG	Eclairage
BH	SDB 2
W	
X	
Y	
Z	SDB 2
CA	
CB	Chambre 2
CC	Chambre 1-2
CD	Chambre 1-2
CE	cave 2
CF	Eclairage escalier

Organisme agréé
O.C.B. asbl
Chaussée de Liège 624
5100 Jambes
Tél.: 0800 14 892
e-mail: info@ocb.be
BE 0404.312.034

Adresse de l'installation électrique
Clarke Stella
Prekelinden 49
1200 Woluwe Saint Lambert
Tél.: 0472 20 34 72 GSM: 0472 20 34 72
e-mail: Stella_a_Clarke@yahoo.co.uk

EAN 541448920706347602

Installateur
El ouakili
Chaussée d'anvers 302 Boîte 2
1000 Bruxelles
Tél.: 0489 978 526 GSM: 0489 978 526
e-mail: elokilenergie@outlook.be
1015774798

20/10/2025

Schéma dessiné par: Esshairi Yassir

p. 11/11
Liste des circuits

3 x 230V – 50Hz