VINÇOTTE vzw
Erkend Controleorganisme I Externe dienst voor technische controles op de werkplaats
Maatschappelijke zetel: Jan Olieslagerslaan 35 • 1800 Vilvoorde • België
BTW: BE 0402.726.875 • RPR Brussel • BNP Paribas Fortis: BE 25 2100 4144 1482 • BIC: GEBABEBB

VINÇOTTE

- ☒ Bollebergen 2a bus 12, 9052 Gent — Tel: +32 9 244 77 11 — gent@vincotte.be
- ☐ Jan Olieslagerslaan 35, 1800 Vilvoorde — Tel: +32 2 674 57 11 — brussels@vincotte.be
- ☐ Noordersingel 23, 2140 Antwerpen — Tel: +32 3 221 86 11 — antwerpen@vincotte.be
- ☐ Rue Phocas Lejeune 11, 5032 Gembloux — Tel: +32 81 432 611 — gembloux@vincotte.be

BELAC 040-INSP

Verslag nr. : 0090702?-

N 356095

Resi code : 7

VERSLAG: ELEKTRISCHE INSTALLATIES OP LAAGSPANNING EN OP ZEER LAGE SPANNING (BOEK 1 – KB 8/09/2019) – ALG. DIRECTIE ENERGIE

Verantwoordelijke uitvoering van het werk :	Installatie :	Eigenaar / Uitbater / Beheerder :
Naam,voornaam : B. R. BVBA	Naam, voornaam : B. R. BVBA	
Ident. Kaart nr. :	Adres : Sint-Lenaartsesteenweg 1	
BTW nr.: BE 0889392307	Post nr. + Stad : 2100 Deurne	
	Tel. : . . . . /	

Basis van het onderzoek : Boek 1 – KB 8/09/2019 (BS 28/10/2019) ("AREI") O

- O Gelijkvormigheidscontrole vóór ingebruikname – nieuwe installatie (6.4.)
- ☒ Gelijkvormigheidscontrole vóór ingebruikname – belangrijke wijziging/uitbreiding (6.4.)
- O Controlebezoek (6.5.)
- O Controlebezoek verzwaring aansluiting oude installatie (8.4.1.)
- O Controlebezoek verkoop oude installatie (8.4.2.)
- O Vrij controlebezoek oude installatie (8.4.3. of 8.4.4.)

Afwijkingen Deel 8: ☒ Toegepast O Niet toegepast

- ☒ Wooneenheid
- O Werkeenheid
- O Werfinstallatie

- ☒ Vóór 1/10/1981
- ☒ Tussen 1/10/1981 & 1/06/2020
- O Vanaf 1/06/2020

- O Gemeenschappelijke delen van residentieel geheel
- O Technische lokalen van een residentieel geheel
- O Gedecentraliseerde productie-installatie
- O Andere installatie: .....

Algemene gegevens elektrische installatie : O Document begin van de uitvoering 01/06/2020: nr..... Datum .....

Gegevens verdeler *Naam verd.:*	EAN [ ] ☒ EAN niet meegedeeld O kWh meter niet geplaatst	
	kWh meter nr.: ..... meterstand dag : ..... nacht :	O kWh excl. nacht meter :
	Bescherming aansluiting (A) : O20 O25 O32 O40 O50 O63 O80 O100 O.....	nr. : ..... meterstand : .....
Gegevens installatie	Ontworpen voor U_N : ☒ mono 230 V O 3x230 V O 3N400 V O.....	Type aardelektrode : O .....
	Maximale nominale stroom (A) : O20 O25 O32 ☒40 O50 O63 O80 O100 O.....	O aardingslus ☒ pen / baar
	Voedingsleiding hoofdbord : 4 X 10 mm² - Type : XVB	Aardverbindingsyst.: ☒ TT O .....
Beschrijving installatie ☒ Zie bijlage(n)	Algemene differentieelstroominrichting : 40 A / 300 mA Aantal borden : 1	Aantal eindstroombanen : 15

Metingen - testen - controles - verzegeling :

☒ Rechtstreekse aanraking	☒ Onrechtstreekse aanraking	☒ Montage	O Verplaatsb. materieel	☒ Vast materieel	☒ I>/doorsnede	☒ Schema's
O Aardingsweerstand : 13,7 Ω	☒ Algemeen isolatieniveau : >250 MΩ		O Controle foutlus	☒ Continuïteit (equipot., PE)		O Test diff.

Alg. diff. : O was verzegeld ☒ werd verzegeld O werd niet verzegeld O kan niet verzegeld worden | Schema's en plannen getekend: Ja / Nee

Inbreuken - Opmerkingen (voor de betekenis van eventuele codes : zie keerzijde)

Vastgestelde inbreuken Nieuwe installatie ☒ Nihil	
Vastgestelde inbreuken Bestaande installatie ☒ Nihil	
Opmerkingen ☒ Nihil	

Besluit :

- ☒ De elektrische installatie **voldoet** aan de voorschriften van Boek 1 (KB 8/09/2019).
- O De elektrische installatie **voldoet niet** aan de voorschriften van Boek 1 (KB 8/09/2019).

Een nieuwe controle moet worden uitgevoerd vóór 10/07/2045

O door hetzelfde erkend organisme (*).

Agent bezoeker :

Naam : Hubert Keeren Agent nr. 3076 Datum 10/07/2020

Voor de directeur generaal : Handtekening

Bijlage(n) : ☒ Situatieplan(nen) : 4 O Eéndraadsschema('s) : 1 .....

- Dit verslag dient bewaard te worden in het dossier van de elektrische installatie en dit dossier dient elke wijziging aangebracht aan de elektrische installatie te vermelden.
- De Federale Overheidsdienst Economie dient onmiddellijk ingelicht te worden over elk ongeluk aan personen overkomen en rechtstreeks of onrechtstreeks te wijten aan de aanwezigheid van elektriciteit.
- De controle heeft enkel betrekking op de zichtbare en toegankelijke delen van de installatie.

O Op basis van de ter plaatse verkregen informatie is het niet mogelijk de datum van realisatie van de elektrische installatie vast te stellen.

O Wij raden U aan om het (de) schema('s) te vervolledigen voor de delen die niet zichtbaar waren tijdens onze controle. In geval van twijfel over de veiligheid van deze elementen, nodigen we u ten zeerste uit om een bijkomende controle te laten uitvoeren.

(*) De werken, nodig om de inbreuken te doen verdwijnen die opgemerkt werden tijdens het controlebezoek, moeten zonder vertraging uitgevoerd worden en alle maatregelen moeten getroffen worden opdat de in inbreuk zijnde installatie, indien ze in dienst blijft, geen gevaar vormt voor personen en goederen. Indien bij het nieuw controlebezoek, na max. 1 jaar, wordt vastgesteld dat er nog inbreuken overblijven, moet het erkend organisme een kopie van het verslag van het controlebezoek sturen naar de Algemene Directie Energie die belast is met het hoog toezicht op de huishoudelijke elektrische installaties .

A. ISOLATIE

1103 De isolatieweerstand van deze kring (ZLS) is onvoldoende en dient op een waarde gebracht te worden die hoger is dan 250.000 Ohm (B1: 6.4.5.1.; B3: 6.4.5.2.).

1104 De isolatieweerstand van deze kring is onvoldoende en dient op een waarde gebracht te worden die hoger is dan 500.000 Ohm (B1: 6.4.5.1.; B3: 6.4.5.2.).

B. AARDING

1021 De aardgeleider dient stroomafwaarts van de hoofdaardingsklem aangesloten te worden en de beschermingsgeleider van toestellen en/of equipotentiale verbindingen stroomopwaarts.

1201 Een aarding verwezenlijken overeenkomstig de voorschriften (B1: 4.2.3.; 5.4.2.; 5.4.3.; B3:

1202 Afwezigheid van aardingslus onder de fundering. Een afwijking moet aangevraagd worden aan de FOD Economie, KMO, Middenstand en Energie, Bestuur Energie, Koning Albert II laan 16 - 1000 Brussel - tel :02 206 41 11 (B1: 4.2.3.2.; 5.4.2.1.).

1203 De waarde van de spreidingsweerstand van de aarding dient kleiner te zijn dan 30 Ohm (B1: 4.2.4.3.).

1205 De waarde van spreidingsweerstand is niet aangepast aan de gevoeligheid van de geplaatste differentieelschakelaar (niet-huishoudelijke installatie) (B1: 4.2.4.4.; B3: 4.2.4.3.).

1206 Aarding is verwezenlijkt door gebruik van water- en/of gasleidingen. Een aarding verwezenlijken conform de voorschriften (B1: 4.2.3.; 5.4.2.; 5.4.3.; B3: 4.2.3.; 4.2.5.2.; 5.4.2. ;

1208 De aardgeleider (verbinding tussen de aardelektroden en de hoofdaardingsklem) uitvoeren met een doorsnede van minstens 16 mm² ader uit koper (B1: 5.4.2.2.; B3: 5.4.2.2.) met geel/groene isolatie (B1: 5.1.6.2.; B3: 5.1.6.2.).

1209 De aansluiting van de equipotentiaal- en/of de beschermingsgeleiders is uit te voeren d.m.v. las- of klemverbinding (B1: 5.4.3.4.; 5.4.3.5.; B3: 5.4.3.4.; 5.4.3.5.).

1210 Een demonteerbaar aansluitstuk (aardingsonderbreker) dient aangebracht te worden in de aardgeleider teneinde de meting van de verspreidingsweerstand mogelijk te maken (B1: 2.5.; 5.4.3.5.; B3: 2.5.; 5.4.3.5.).

1211 Een demonteerbaar aansluitstuk (aardingsonderbreker) moet steeds gemakkelijk toegankelijk zijn (art. 15, 86.01B1: 5.1.5.; 4.2.3.3.; 5.4.2.1.; B3: 5.1.5.).

C. EQUIPOTENTIAALVERBINDINGEN

1301 Een hoofd-equipotentiaalverbinding is te installeren en te verbinden (B1: 4.2.3.2.; 4.2.3.4.;

1302 De aansluitingen van de hoofd-equipotentiaalverbindingen (water-, gasleiding, vertrek- en terugvoerleiding van verwarming) dienen vervolledigd te worden (B1: 4.2.3.2.; B3: 4.2.3.2.).

1303 Hoofd-equipotentiaalgeleider(s) met een doorsnede van min. 6 mm² met geel/groene isolatiekleur is (zijn) te voorzien (B1: 5.1.6.2.; 5.4.4.1.; B3: 5.1.6.2.; 5.4.4.1.).

1304 Bijkomende equipotentiaalverbinding(en) in de badkamer of douche is (zijn) te installeren (B1: 7.1.4.4.).

1305 De plaatsing van bijkomende equipotentiaalverbinding(en) in de badkamer of douche is (zijn) te vervolledigen (B1: 7.1.4.4.).

1306 Bijkomende equipotentiaalverbinding(en) verwezenlijken met geel/groene geleider(s), doorsnede minstens 4 mm² (of 2.5 mm² onder buis) (B1: 5.1.6.2.; 5.4.4.2.; B3: 5.1.6.2.;

1307 De doorsnede van de hoofd-equipotentiaalverbindingen dient aangepast te worden (B1: 5.4.4.1.; B3 5.4.4.1.).

1308 De continuïteit van de equipotentiaalverbindingen dient verzekerd te worden (B1: 5.4.4.; B3: 5.4.4.).

1309 De kleurcode werd niet nageleefd. Geleider met geel/groene isolatiekleur is te voorzien voor de equipotentiaalverbindingen (B1: 5.1.6.2.; 5.4.4.; B3: 5.1.6.2.; 5.4.4.).

1310 De doorsnede van de bijkomende plaatselijke equipotentiaalverbinding(en) dient aangepast te worden (B1: 5.4.4.2.; B3: 5.4.4.2.).

D. DIFFERENTIEEL

1401 Een verzegelbare algemene differentieelschakelaar dient geplaatst te worden aan het begin van de installatie (B1: 4.2.4.3.).

1402 Een algemene differentieelschakelaar met een nominale stroom (In) van minstens 40 A en een gevoeligheid van maximum 300 mA dient geplaatst te worden (B1: 4.2.4.3.; 5.3.5.1.).

1405 De nominale stroomsterkte van de differentieelschakelaar dient aangepast te zijn aan de overstroombeveiliging (B1: 4.4.1.1.; 5.3.5.3.; B3: 4.4.1.1.; 5.3.5.3.).

1406 Een afzonderlijke differentieelschakelaar met een gevoeligheid van 30 mA plaatsen voor de installaties van badkamer(s) (B1: 4.2.4.3.).

1407 Een afzonderlijke differentieelschakelaar met een gevoeligheid van 30 mA plaatsen voor wasmachine, vaatwasmachine en/of droogkast en gelijkaardige toestellen (B1: 4.2.4.3.).

1409 De algemene differentieelschakelaar dient aan het begin van de installatie (onmiddellijk stroomafwaarts van kWh-teller) geplaatst te worden, teneinde de bescherming tegen onrechtstreekse aanraking te verzekeren bij gebruik van leidingen van klasse I (vb.: XFVB; VFVB; EXAVB; EVAVB) (B1: 4.2.3.1.; 4.2.4.3.; B3: 4.2.3.1.).

E. SCHEMA'S

1501 Eendraadsschema('s) van de installatie is (zijn) te voorzien (B1: 3.1.2.; 9.1.1.; 9.1.2.; B3:

1502 Situatieschema('s) van de installatie is(zijn) te voorzien (B1: 9.1.2.).

1503 Eendraadsschema('s) aanpassen in overeenstemming met de werkelijkheid (B1: 3.1.2.; 9.1.1.; 9.1.2.; B3: 3.1.2.; 9.1.1.).

1504 Situatieschema('s) aanpassen in overeenstemming met de werkelijkheid (B1: 9.1.2.).

1505 De vermelding van de gegevens van de installateur, van de eigenaar en het adres van de installatie ontbreken op de schema's en plannen (B1: 9.1.2.).

F. ELEKTRISCHE BORD

1061 De nominale spanning dient duidelijk vermeld te worden op een oordeelkundig gekozen plaats.

1062 Pictogram "levensgevaar" dient op degelijke wijze aangebracht te worden.

1414 Bijkomende differentieelschakelaar(s) met een gevoeligheid van 30 mA plaatsen (waarde van de verspreidingsweerstand van de aarding Ra > 30 Ohm). Op de bestaande differentieelbeveiliging zijn twee of meer kringen met meer dan 16 contactdozen aangesloten (B1: 4.2.4.3.).

1506 Minstens twee stroomkringen voor de verlichting te voorzien (B1: 5.3.5.2.).

1601 Het schakelbord op ongeveer 1,50 m boven de vloer plaatsen (B1: 5.3.5.1.; B3: 5.3.5.1.).

1602 De toegankelijkheid van het schakelbord is te verbeteren (B1: 5.3.5.1.; B3: 5.3.5.1.).

1603 Het schakelbord dient vervangen te worden, de beschermingsgraad tegen rechtstreekse aanraking is onvoldoende (B1: 5.3.5.1.; B3: 5.3.5.1.).

1604 Het verdeelbord is te voorzien van een achterwand (B1: 5.3.5.1.; B3: 5.3.5.1.).

1605 Deur of afschermplaat van het schakelbord (terug)plaatsen. Aanraking van naakte onder spanning staande delen is mogelijk (B1: 4.2.2.3.; 5.1.4.; 5.3.5.1.; B3: 4.2.2.2.; 5.1.4.;

1606 De genaakbare, naakte onder spanning staande delen zijn niet op een afdoende wijze afgeschermd (B1: 4.2.2.3.; 5.1.4.; B3: 4.2.2.2.; 5.1.4.).

1607 De niet-gebruikte invoeringen van het schakelbord of kast dienen afgedicht te worden (B1: 4.2.2.3.; 5.1.4.; 5.3.5.1.; B3: 4.2.2.2.; 5.1.4.; 5.3.5.1.).

1608 Een algemene alpolige scheidingsschakelaar te voorzien (B1: 5.3.5.1.; B3: 5.3.5.1.).

1610 De aanduiding van de stroomkringen en/of apparatuur, aansluitklemmen, enz. dient aangebracht of vervolledigd te worden (B1: 2.8.1.; 3.1.3.; 5.3.6.1.; 5.3.6.2.; B3: 2.8.1.2.;

1611 De aangebrachte aanduidingen stemmen niet overeen met die van de schema's (B1: 3.1.3.; 9.1.1.; B3: 3.1.3.; 9.1.1.).

1612 Automatische schakelaar(s), contactor(en) dienen geplaatst te worden volgens de instructies van de fabrikant (B1: 1.4.; 2.8.1.; 3.2.2.4.; 5.3.6.1; 5.3.6.2.; B3: 1.4.; 2.8.1.2.; 3.2.2.4.;

1702 In meerfasige kringen is de smeltveiligheid of éénpolige automaat in de nulgeleider te verwijderen of is de beveiliging van de betrokken kringen te vervangen door alpolige automaten (B1: 4.4.4.7.; B3: 4.4.5.6.).

1703 De stroomkring(en) moet(en) zo uitgevoerd worden dat hij (zij) niet ongewild door andere stroombanen gevoed kan (kunnen) worden. De kringen aangesloten op meerdere stroombanen zijn te scheiden (B1: 3.2.4.1.; B3: 3.2.5.1.).

1704 De smeltveiligheidshouders of houders van automatische schakelaars dienen voorzien te worden van calibreerelementen (B1: 5.3.5.5.; B3: 5.3.5.5.).

1706 De overbrugde zekering(en) moet(en) vervangen worden (B1: 9.5.; B3: 9.5.).

1707 De overbrugde automa(a)t(en) moet(en) vervangen worden (B1: 9.5.; B3: 9.5.).

1708 De nominale stroomsterkte (In) van de beveiliging dient aangepast te worden aan de toelaatbare stroomsterkte van de stroomafwaarts geïnstalleerde leiding en/of verbruiker (B1: 4.4.1.1.; 4.4.1.5.; 4.4.3.2.; B3: 4.4.1.1.; 4.4.1.5.; 4.4.4.2.).

1709 De leidingen waarvan de doorsnede van de geleider 1 mm² bedraagt, moeten door smeltveiligheden met een nominale stroomsterkte (In) van maximum 6A of automaten van maximum 10A beschermd worden (B1: 8.2.1.).

1805 De leidingen waarvan de doorsnede van de geleiders minder dan 1 mm² bedraagt, moeten verwijderd of vervangen worden of voorzien te worden van een afdoende beveiliging voor de betrokken toepassing (B1: 8.2.1.).

1806 De stroomkring(en) voor de contactdozen moet(en) uitgevoerd worden met leidingen met een minimale doorsnede van 2,5 mm², de minimale doorsnede van 1.5 mm² is enkel toegelaten voor stroombanen die geen contactdozen bevatten (vb. stroombanen enkel voor verlichting) (B1: 5.2.1.2.; B3: 5.2.1.1.).

1807 Gemengde stroomkring(en) - verlichting en contactdo(o)s(zen) moet(en) uitgevoerd worden met leidingen met een minimale doorsnede van 2,5 mm² (B1: 5.2.1.2.; B3: 5.2.1.1.).

1808 De volgende toestellen een exclusief toegekende stroombaan: de wasmachine / de afwasmachine / de droogkast / het elektrisch fornuis / de elektrische kookplaat / de elektrische oven / elk (verplaatsbaar) toestel met vaste standplaats met Pnom >= 2600 W.
De toestellen van een elektrische verwarming met vaste standplaats worden gevoed door een of meerdere exclusief toegekende stroombanen.
De doorsnede van de elektrische leidingen bestemd voor de voeding van deze elektrische toestellen of machines wordt in functie van het vermogen van deze elektrische toestellen of machines gekozen (B1: 5.2.1.2.).

G. DE BESCHERMINGSGELEIDER

1214 De beschermingsgeleider (PE) over de hele installatie verdelen (B1: 4.2.4.3.; 5.4.3.6.; B3: 5.4.3.6.).

1215 Beschermingsgeleider(s) (PE) is (zijn) te voorzien in een doorsnede van minstens 4 mm² (aderisolatiekleur geel/groen) indien niet mechanisch beschermd of met een doorsnede van minstens 2,5 mm² (aderisolatiekleur geel/groen) onder buis (B1: 5.4.3.2.; B3: 5.4.3.2.).

1216 De continuïteit van de beschermingsgeleider(s) naar de aarde dient verzekerd te worden (B1: 5.4.3.5.; B3: 5.4.3.5.).

1218 Contactdo(o)s(zen): de aardingspen dient aangesloten te worden op de aarding van de installatie (B1: 5.3.5.2.).

1219 Het verbruikstoestel met geleidend omhulsel en enkel basisisolatie (klasse I) moet d.m.v. een beschermingsgeleider (PE- met geel/groene isolatiekleur) aangesloten worden op het aardingsnet (B1: 2.4.3.; 5.4.3.6.; B3: 2.4.3; 5.4.3.6.).

H. KLEURCODE EN LEIDINGEN

1081 Wij raden u aan de niet gebruikte leidingen te verwijderen.

1083 De niet-gebruikte leidingen verwijderen of aan de uiteinden isoleren.

1801 Vervang de geel/groene geïsoleerde geleider gebruikt als actieve geleider (B1: 5.1.6.2.; B3:

1802 Wanneer er een geleider met blauwe aderisolatie gebruikt wordt, moet die voor de "nulgeleider" gereserveerd worden indien deze aanwezig is in de kring (B1: 5.1.6.2.; B3:

1809 De leiding(en) is (zijn) te bevestigen met aangepaste bevestigingsmiddelen (B1: 5.2.2.; 5.2.9.5.; B3: 5.2.2.; 5.2.10.4.).

1810 De niet-gepantserde kabel(s) moeten mechanisch beschermd worden waar ze aan beschadiging of schokken blootgesteld zijn (doorgang van muren, plafonds, enz.) (B1: 5.2.1.5.; 5.2.9.5; B3: 5.2.1.1.; 5.2.10.4.; 7.1.6.9.).

1811 De kabels van het type XVB, VVB en/of C/VGVB moeten mechanisch beschermd worden op de aan beschadiging blootgestelde plaatsen tot op minimale hoogte van 10 cm boven het vloerniveau (B1: 5.2.1.5.; B3: 5.2.1.1.).

1813 De aanbevolen trajecten in de muren van de lokalen moeten in acht genomen worden bij het inbouwen van niet in buis geplaatste kabels van het type XVB- of VVB (B1: 5.2.9.10.; B3:

1815 De geleiders van het type VOB moeten in daarvoor bestemde buizen/kabelgoten geïnstalleerd worden (B1: 5.2.9.3.; B3: 5.2.10.4.).

1818 De elektrische leidingen op voldoende afstand van alle andere niet elektrische leidingen installeren (B1: 5.2.8.; B3: 5.2.9.2.).

1819 Het gebruik van contactstop(pen) (stekkers) is enkel toegelaten bij aansluiting van snoeren op de vaste installatie (B1: 5.2.6.2.; B3 5.2.6.2.).

I. TOESTELLEN

1091 Schakelaar, contactdoos of aftakdoos herschikken en/of opnieuw bevestigen.

1822 De verbindingen verwezenlijken in verbindings- of aftakdozen, aan de klemmen van schakelaars, contactdozen, in plafonddozen van verlichtingstoestellen (B1: 5.2.6.1.; B3:

1902 Indien de onderbreking van de stroombaan uitgevoerd wordt door een eenpolige schakelaar moet deze schakelaar de fase onderbreken en niet de nulgeleider (B1: 5.3.5.4.; B3: 5.3.5.4.).

1903 De schakelaar die een stopcontact met een nominale stroomsterkte groter dan 16 A bedient moet alle actieve geleiders onderbreken (B1: 5.3.5.4.; B3: 5.3.5.4.).

1904 De schakelaars en de contactdozen die in de wanden ingebouwd zijn, moeten in aangepaste inwerkdozen of blokken geplaatst zijn (B1: 5.3.5.2.; 5.3.5.4.; B3: 5.3.5.2.; 5.3.5.4.).

1906 Contactdozen, conform NBN C61-112, met kinderbeveiliging en aardingscontact plaatsen (B1: 1.4.2.3.; 4.2.2.3.; 5.3.5.2.; B3: 1.4.2.3.; 4.2.2.2.).

1907 Plaats de op een wand bevestigde contactdozen op een voldoende hoogte ten opzichte van het vloerniveau, met de as van uitsparing op een hoogte van minstens 25 cm in vochtige lokalen en 15 cm in droge lokalen (B1: 5.3.5.2.; B3: 5.3.5.2.).

1908 Het materiaal moet gekozen en geplaatst worden overeenkomstig de uitwendige invloeden (B1: 5.1.4.; B3: 5.1.4.).

1909 Gebruik materiaal met een beschermingsgraad die minstens IP4X (IPXX-D) is (B1: 5.1.4.; 4.2.2.3.; B3: 5.1.4.; 4.2.2.2.).

1911 De beschermingsgraad (IP) van het elektrisch materiaal dat in de badkamer geplaatst is, moet aangepast zijn aan het volume waarin dit geïnstalleerd is (B1: 5.1.4.; 7.1.3.).

1914 De toestellen zonder aardingsmogelijkheid en enkel basisisolatie zijn niet toegelaten voor gebruik in huishoudelijke en gelijkaardige installaties (klasse 0: B1: 2.4.3.; 4.2.4.3.; B3:

1915 De vast opgestelde elektrische verwarmingstoestellen zijn niet geïnstalleerd (B1: 6.4.6.4.).

1916 De gegevens van het toestel of de machine zijn onbeschikbaar of onvolledig; gelieve ons de nodige informatie te bezorgen teneinde veiligheidswaarborgen te onderzoeken (B1: 1.4.2.1.; 1.4.2.2.; 5.1.3.1.; B3: 1.4.2.1.; 1.4.2.2.; 5.1.3.1.).

1917 De trafo('s) is (zijn) niet van het type "veiligheidstrafo"; de installatie die aangesloten is aan de secundaire van de betrokken trafo(s) dient aldus uitgevoerd te worden volgens de voorschriften die van toepassing zijn voor laagspanningsinstallaties (B1: 2.6.3.; 4.2.3.3.; B3:

J. BRANDBEVEILIGING

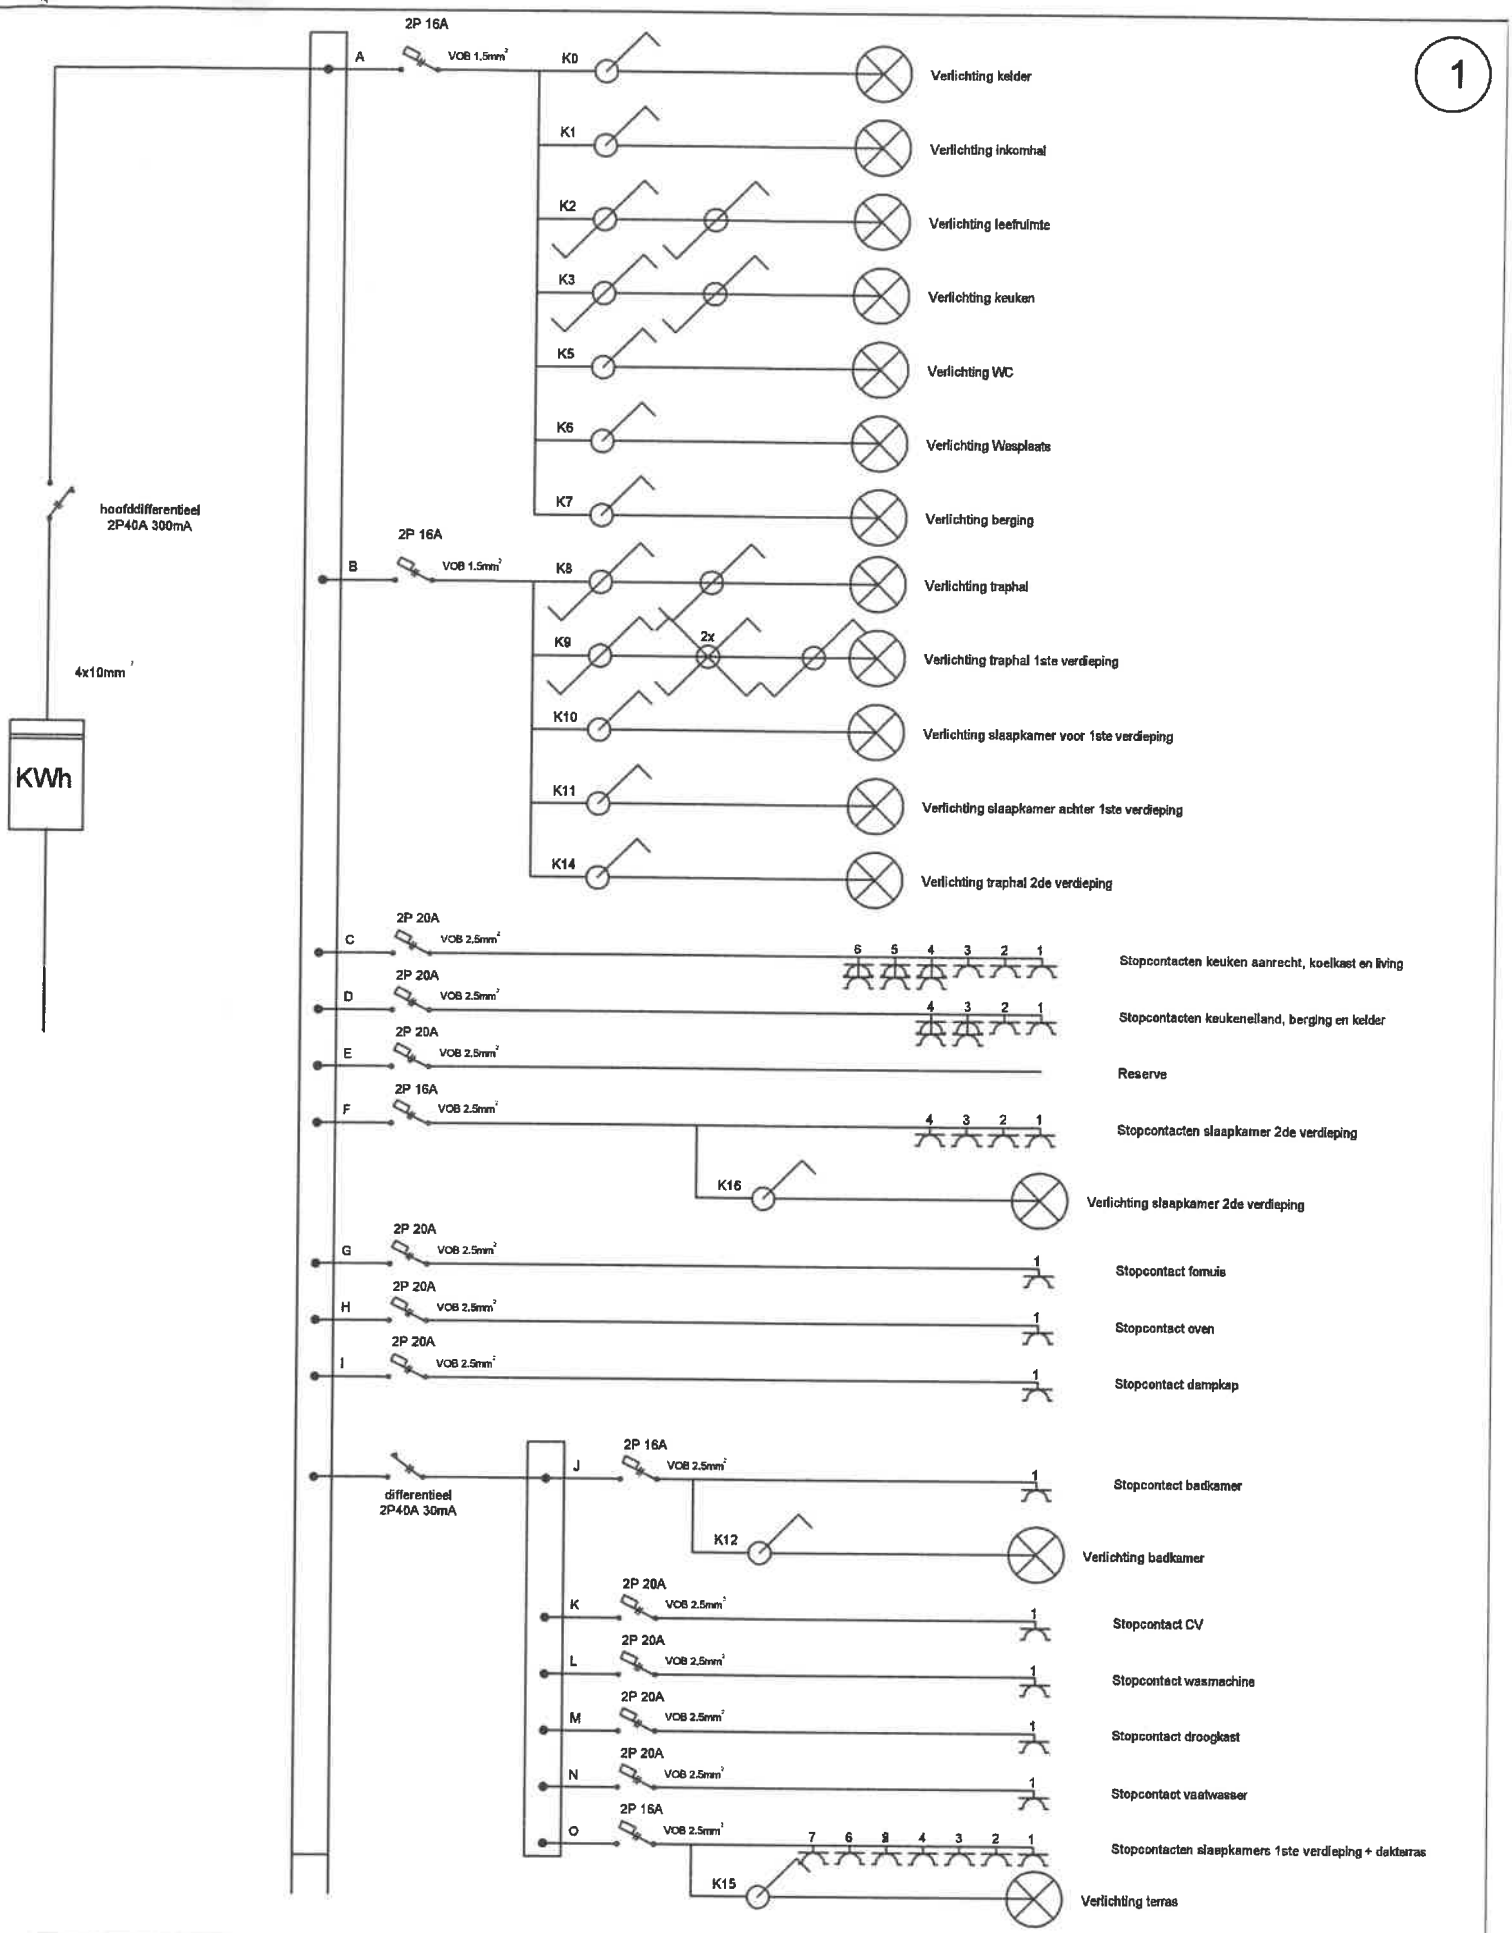
1712 Een overstroombeveiliging aanbrengen in de secundaire kring van de transfo (B1: 4.4.1.1.; 4.4.4.1.; B3: 4.4.1.1.; 4.4.5.1.).

1921 De transformator(en) geplaatst in een omgevingstemperatuur die de toegelaten waarde overschrijdt dien(t)(en) verplaatst te worden of de afkoelingsvoorwaarden zijn te verbeteren (B1: 5.1.1.2.; 5.3.6.2.; B3: 5.1.1.2.; 5.3.6.1.).

1922 Het toestel in de nabijheid van brandbare materialen dient verplaatst te worden; brandgevaar (B1: 4.3.3.5.; B3: 4.3.3.5.).

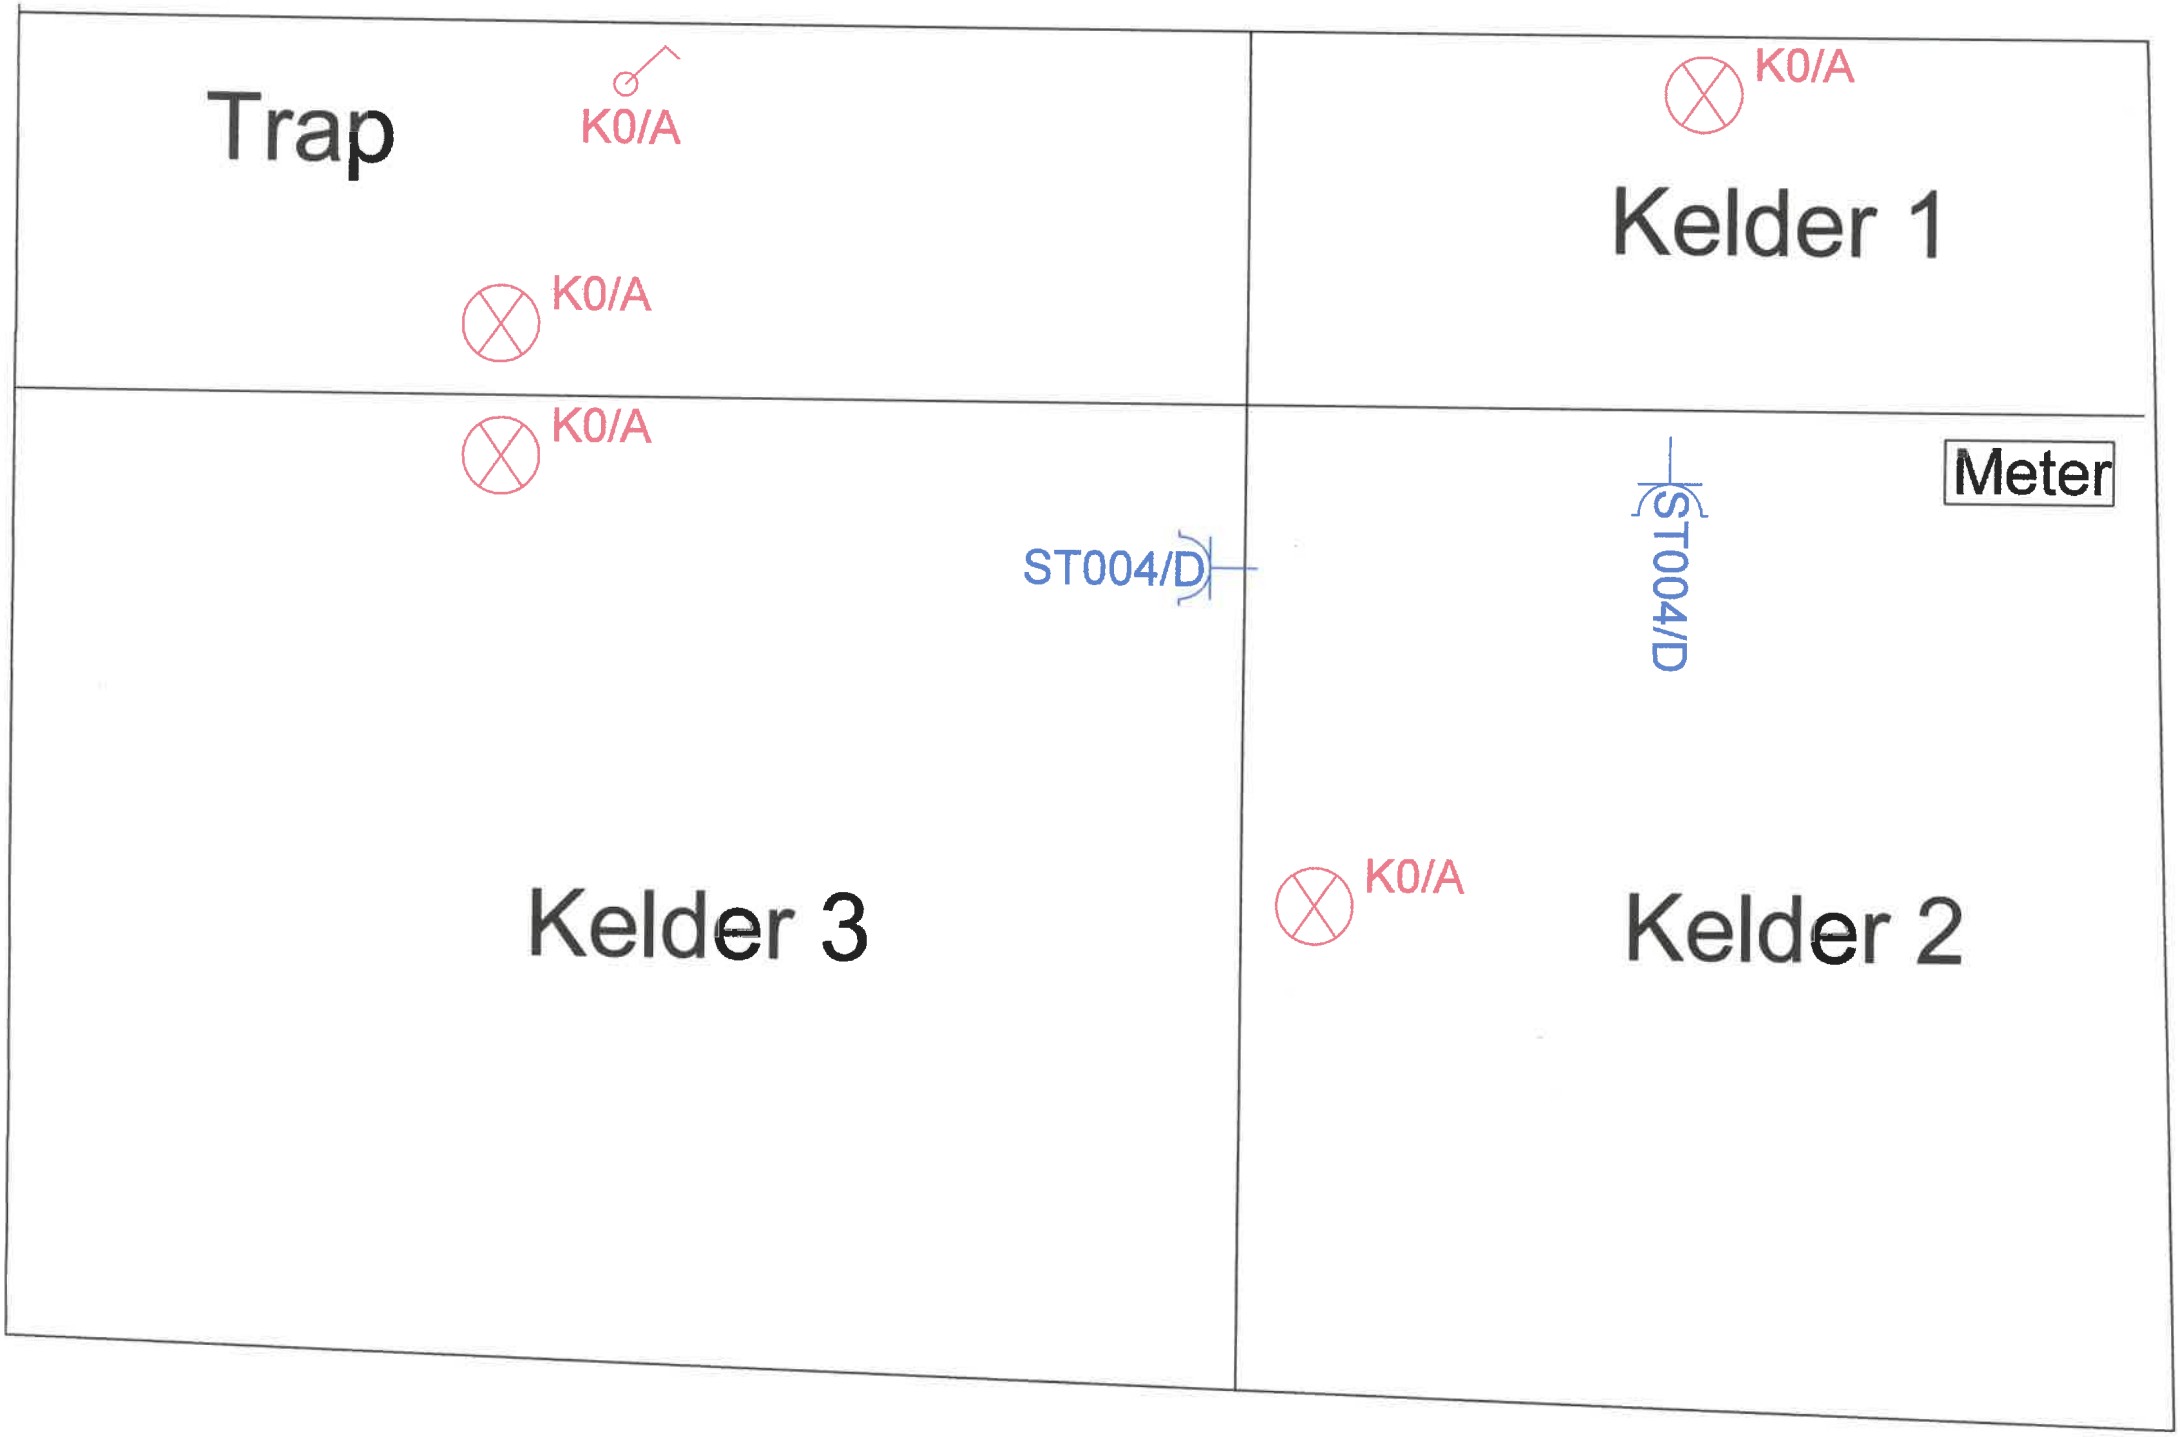
1925 Toestellen zonder bodem moeten bevestigd worden op aangepaste montageplaten (schakelaar, contactdoos, verlichtingstoestel,...) (B1: 4.3.3.5.; 5.3.4.2.; 5.3.5.2.; B3: 4.3.3.5.;

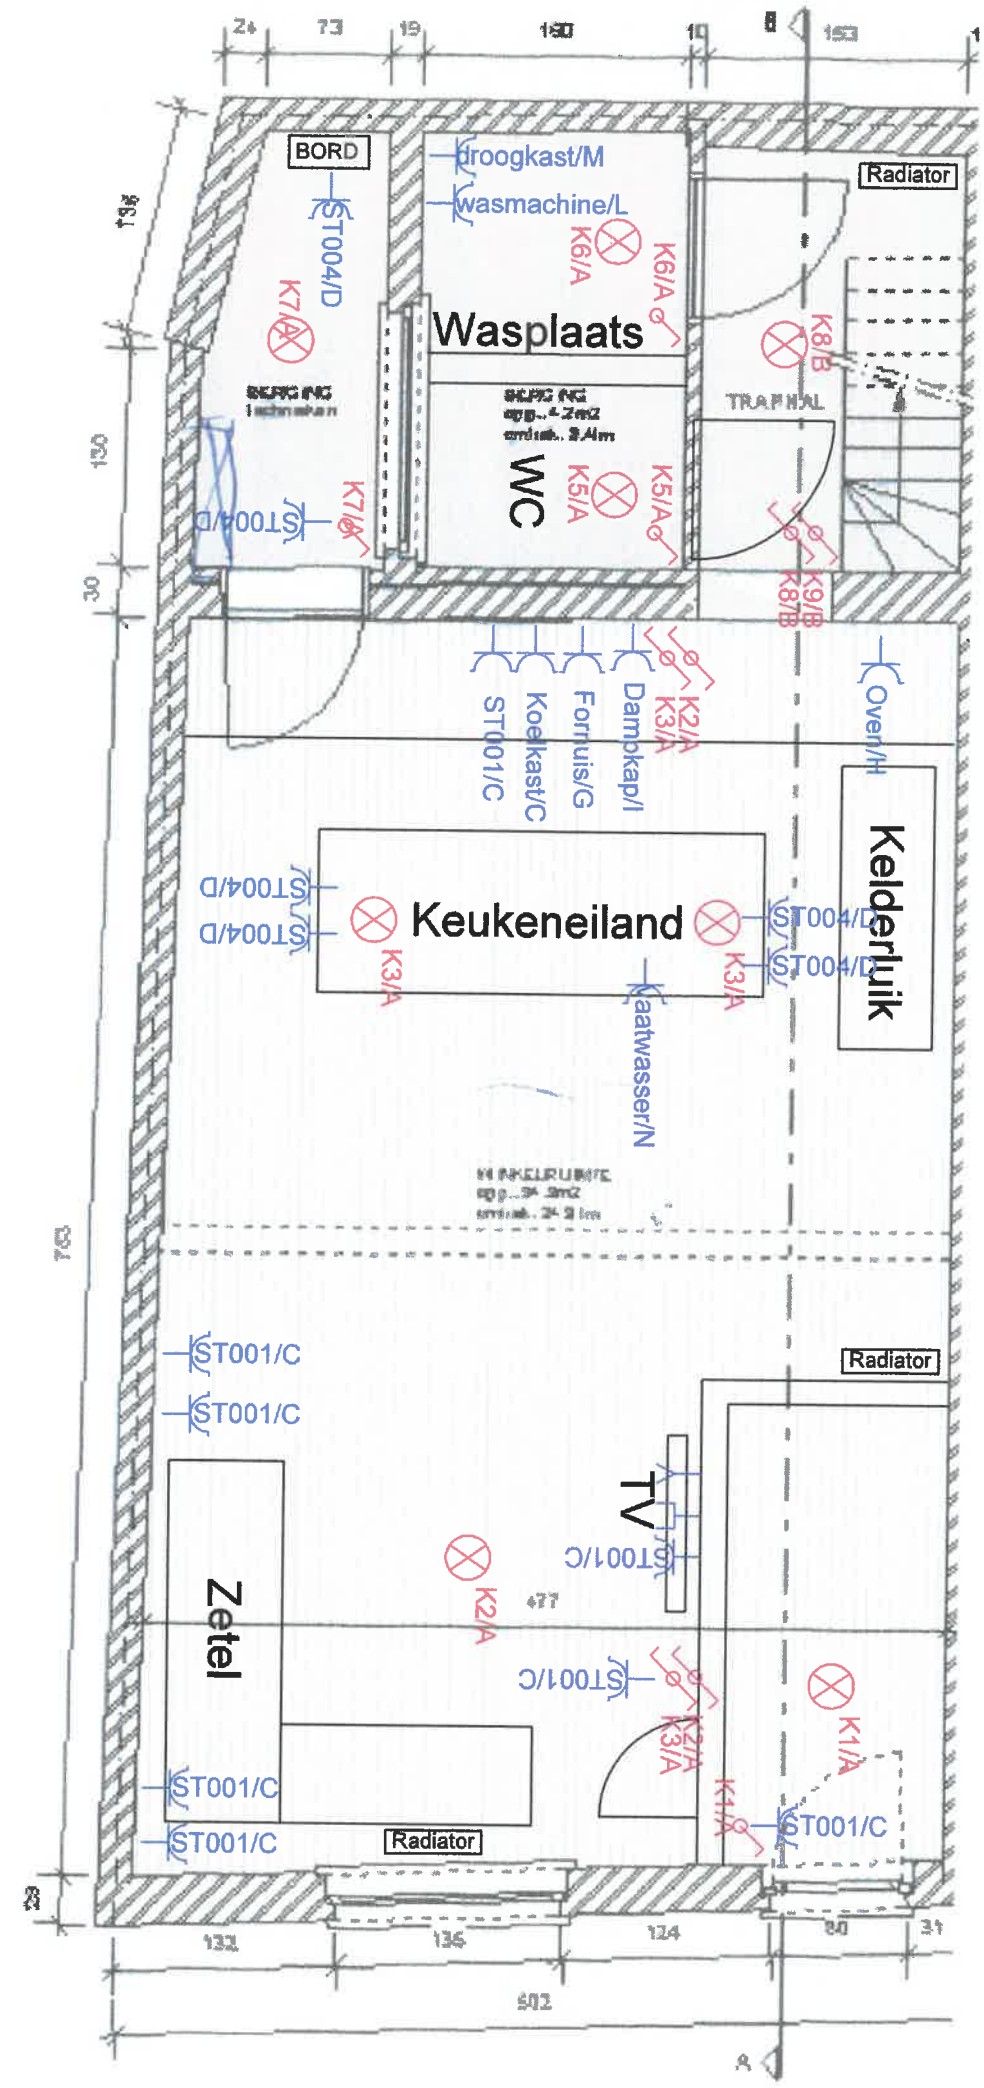
(*) Indien tijdens dat tweede bezoek wordt vastgesteld dat er nog inbreuken overblijven, moet het erkend organisme een kopie van het verslag van het controlebezoek sturen naar de Algemene Directie Energie die belast is met het hoog toezicht op de huishoudelijke elektrische installaties.
U hebt de verplichting de met het toezicht belaste ambtenaar van de Federale Overheidsdienst die Energie onder zijn bevoegdheid heeft onmiddellijk in te lichten over elk ongeluk aan personen overkomen en rechtstreeks of onrechtstreeks te wijten aan de aanwezigheid van elektriciteit.

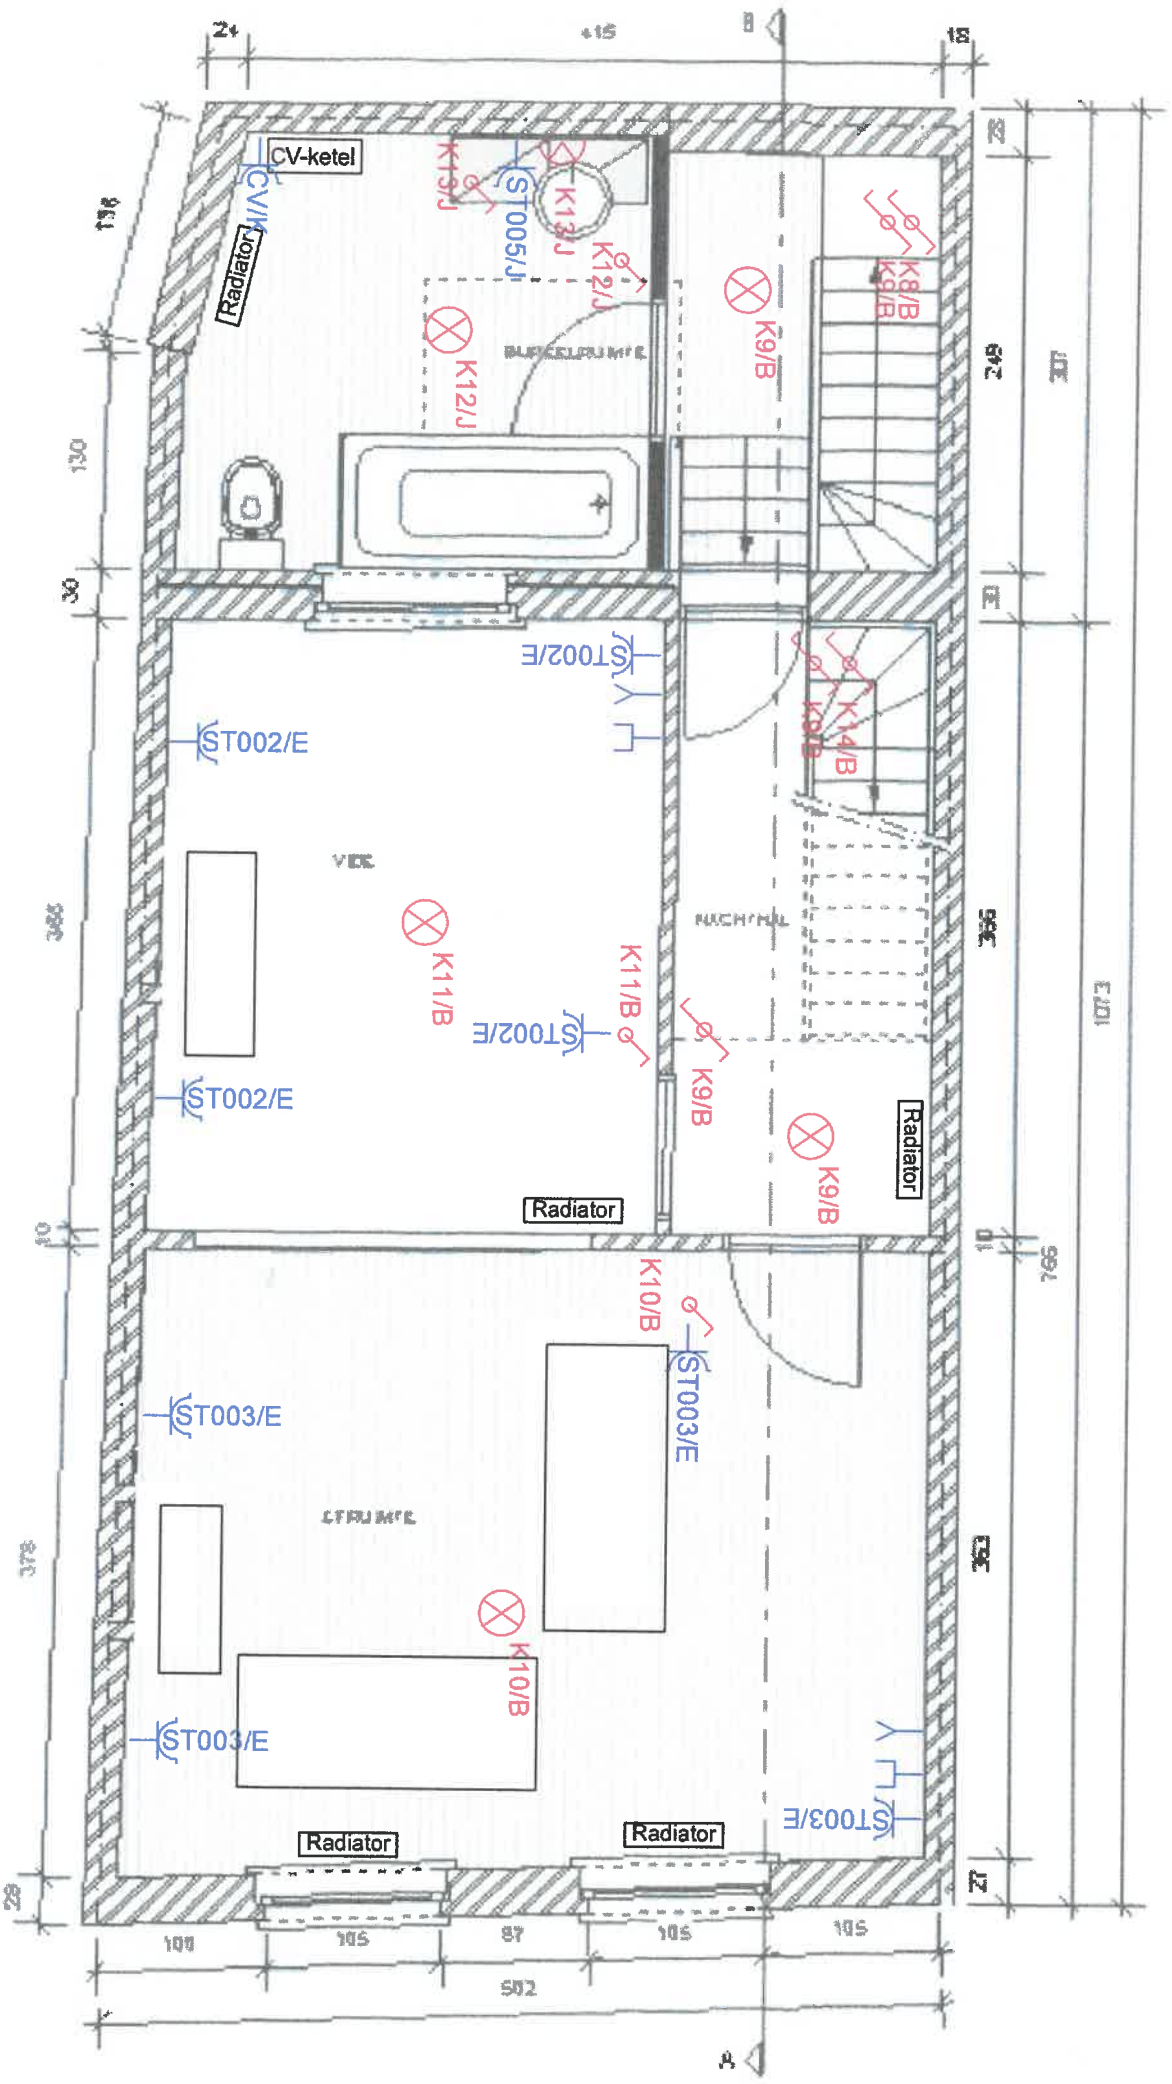


ALSB

Sint-Damiaanstraat 1 Wommelgem		Datum 26/06/2020
Dhr en Mvr Spelters		Getekend Bastiaensen Dennis
Building Renovations bvba Kievitheide 50 2980 Zoersel	**Eendraad**	Tel-+32-473-83.62.88 info@buildingrenovations.be www.buildingrenovations.be


Trap
K0/A
K0/A
K0/A
K0/A
Kelder 1
Meter
ST004/D
ST004/D
K0/A
Kelder 3
Kelder 2


BORD
ST004/D
K7/A
droogkast/M
wasmachine/L
K6/A
K6/A
Wasplaats
Radiator
K8/B
TRAPHAL
WC
K5/A
K5/A
ST004/D
K7/A
K9/B
K8/B
ST001/C
Koelkast/C
Fornuis/G
Dampkap/I
K2/A
K3/A
Oven/H
Kelderluik
ST004/D
ST004/D
Keukeneiland
K3/A
K3/A
ST004/D
ST004/D
Kaatwasser/N
ST001/C
ST001/C
Radiator
TV
ST001/C
K2/A
Zetel
ST001/C
K2/A
K3/A
K1/A
K1/A
ST001/C
ST001/C
Radiator
132
136
124
80
31
402
GELIJKVLOERS


CV-ketel
Radiator
ST005/J
K13/J
K12/J
K12/J
K9/B
K8/B
K9/B
K14/B
K9/B
ST002/E
ST002/E
K11/B
K11/B
ST002/E
K9/B
K9/B
Radiator
Radiator
K10/B
ST003/E
ST003/E
K10/B
ST003/E
Radiator
Radiator
100
105
87
105
105
502

VERDIEPING