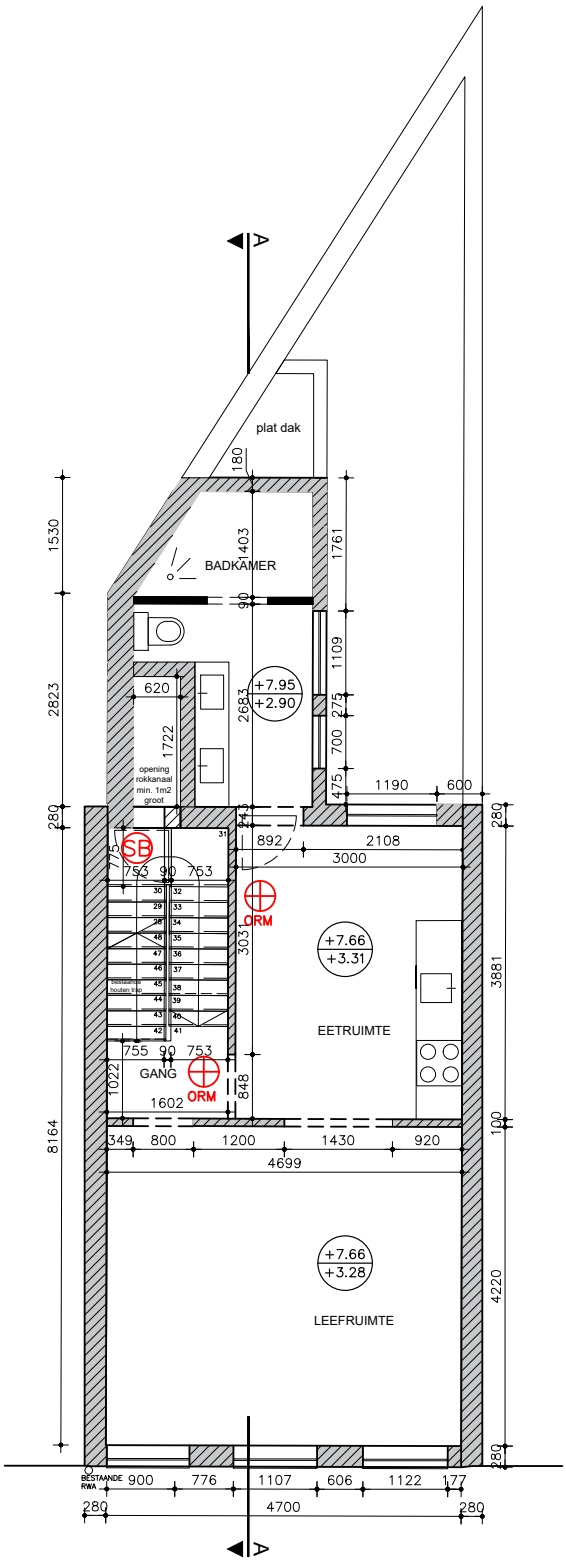


SCULP [IT] ARCHITECTEN

BOUWAANVRAAG
versiedatum 11.04.2018

VERDIEPING 2 NIEUW

0m 1m 2m

SCHAAL 1:100

P3.5