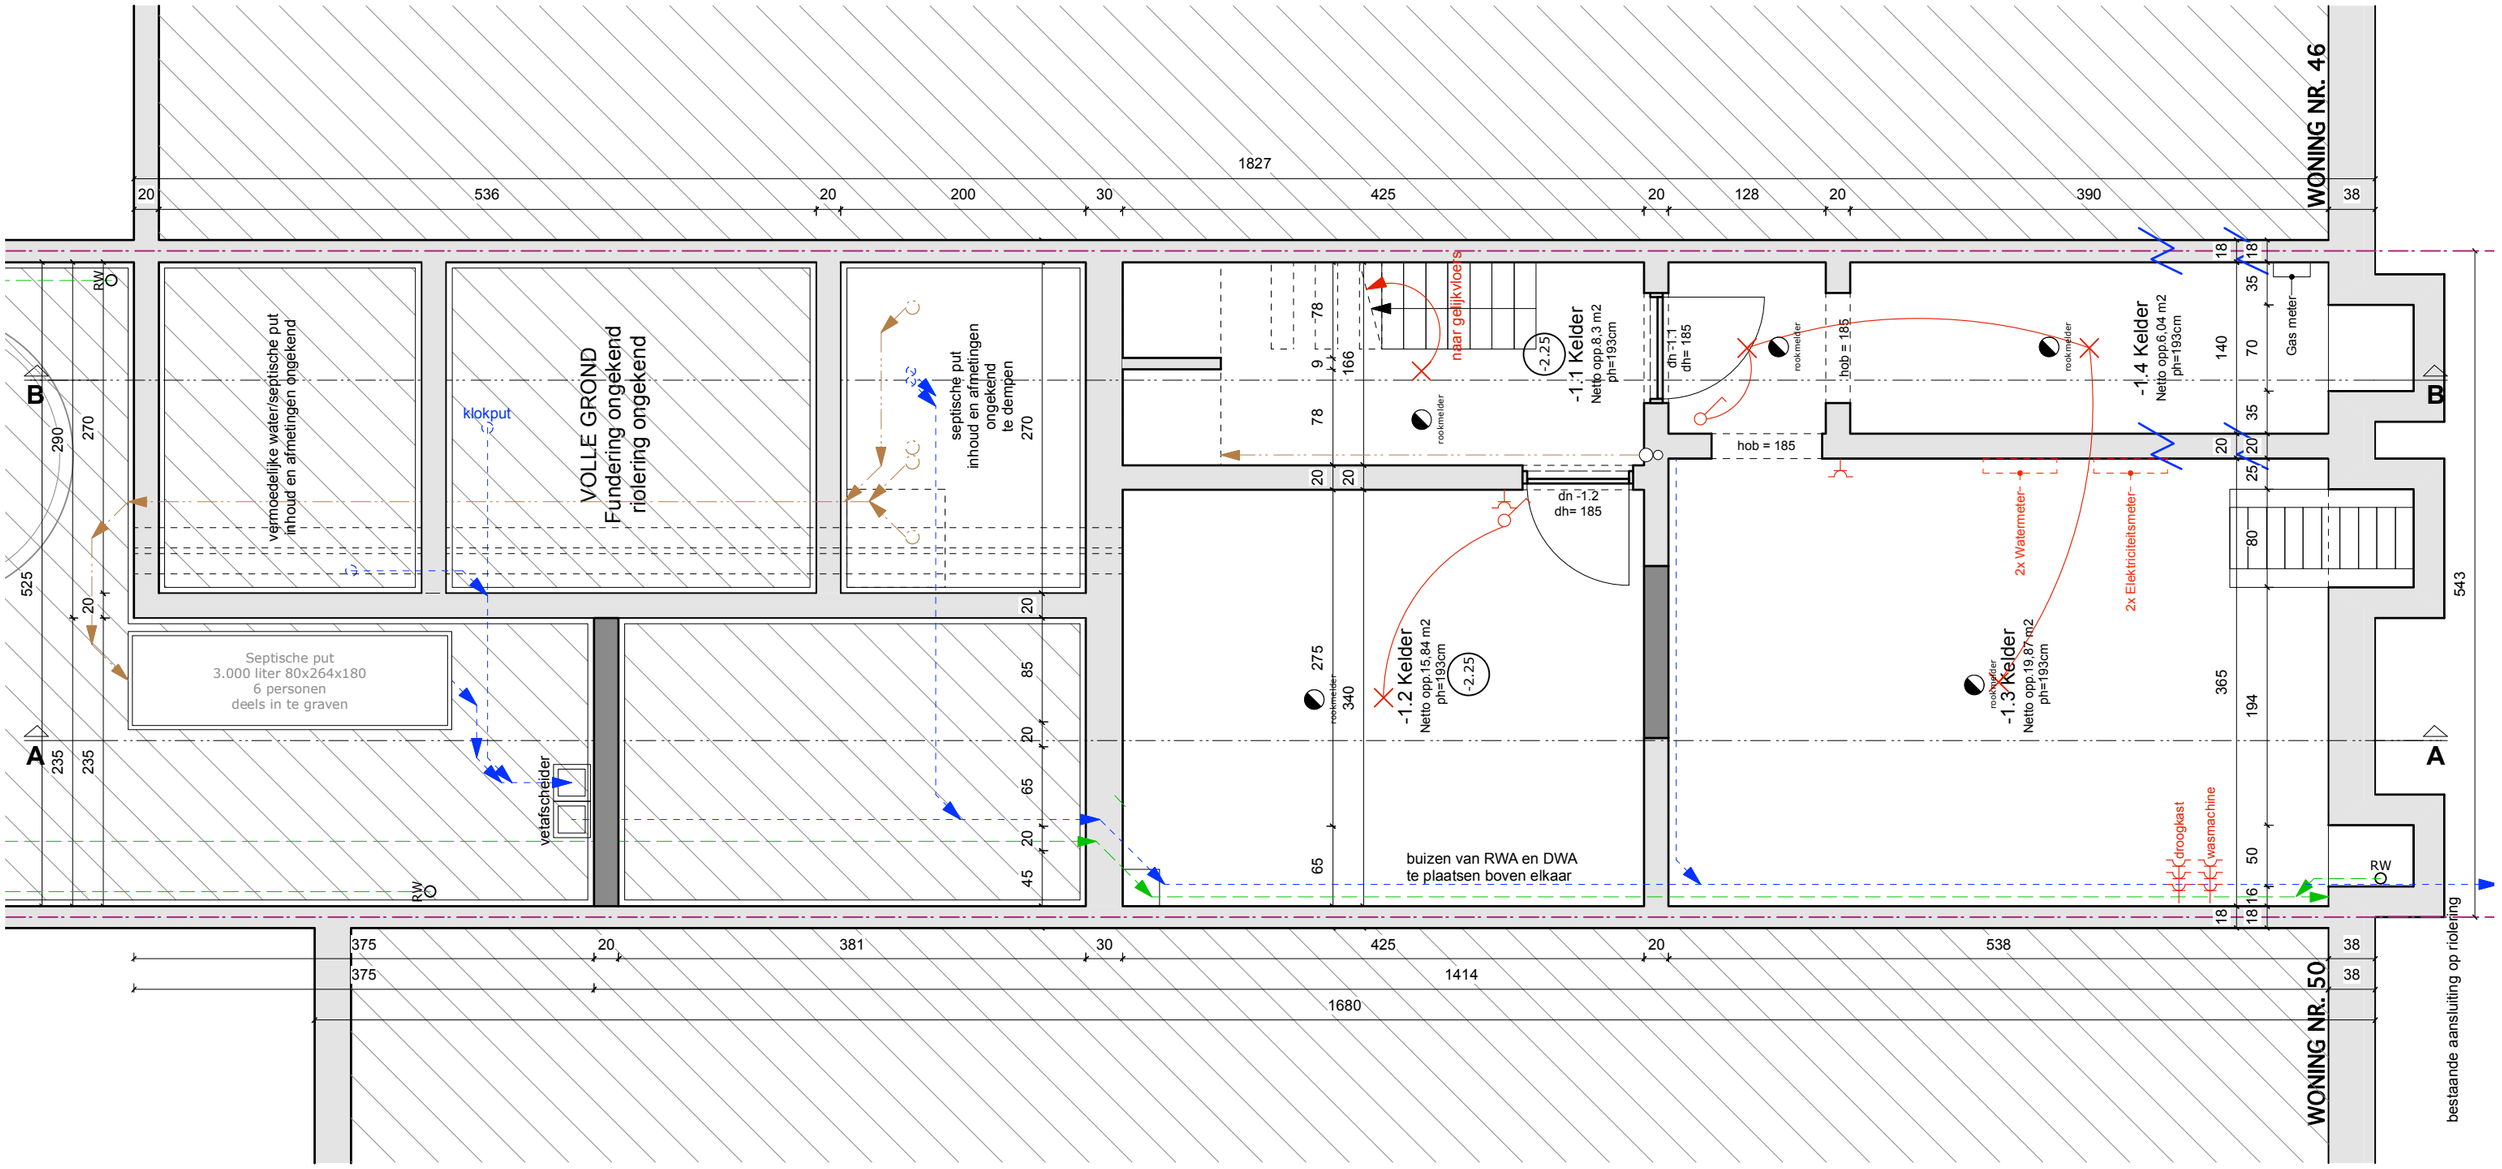

0 0,5 1 1,5 2 3 4 5m

Schaal 1/50

VERBOUWING VAN EEN WONING EN EEN RESTAURANT

KELDER EN RIOLERINGSPLAN - Voorontwerp 5

Opdrachtgever : Quercus bv & DJMH vof
Dijkstraat 23 - 2880 Weert

Bouwplaats : Graaf Van Hoornestraat 48 - 2000 Antwerpen
11de afdeling, sectie L nr 3687b2

ARCHITECTENBUREAU SVEN TAEYMANS BVBA
Lamorinièrestraat 114 - 2018 Antwerpen
0494.72.94.85 - info@sventaeymans.be

N

Datum: 09.08.2022

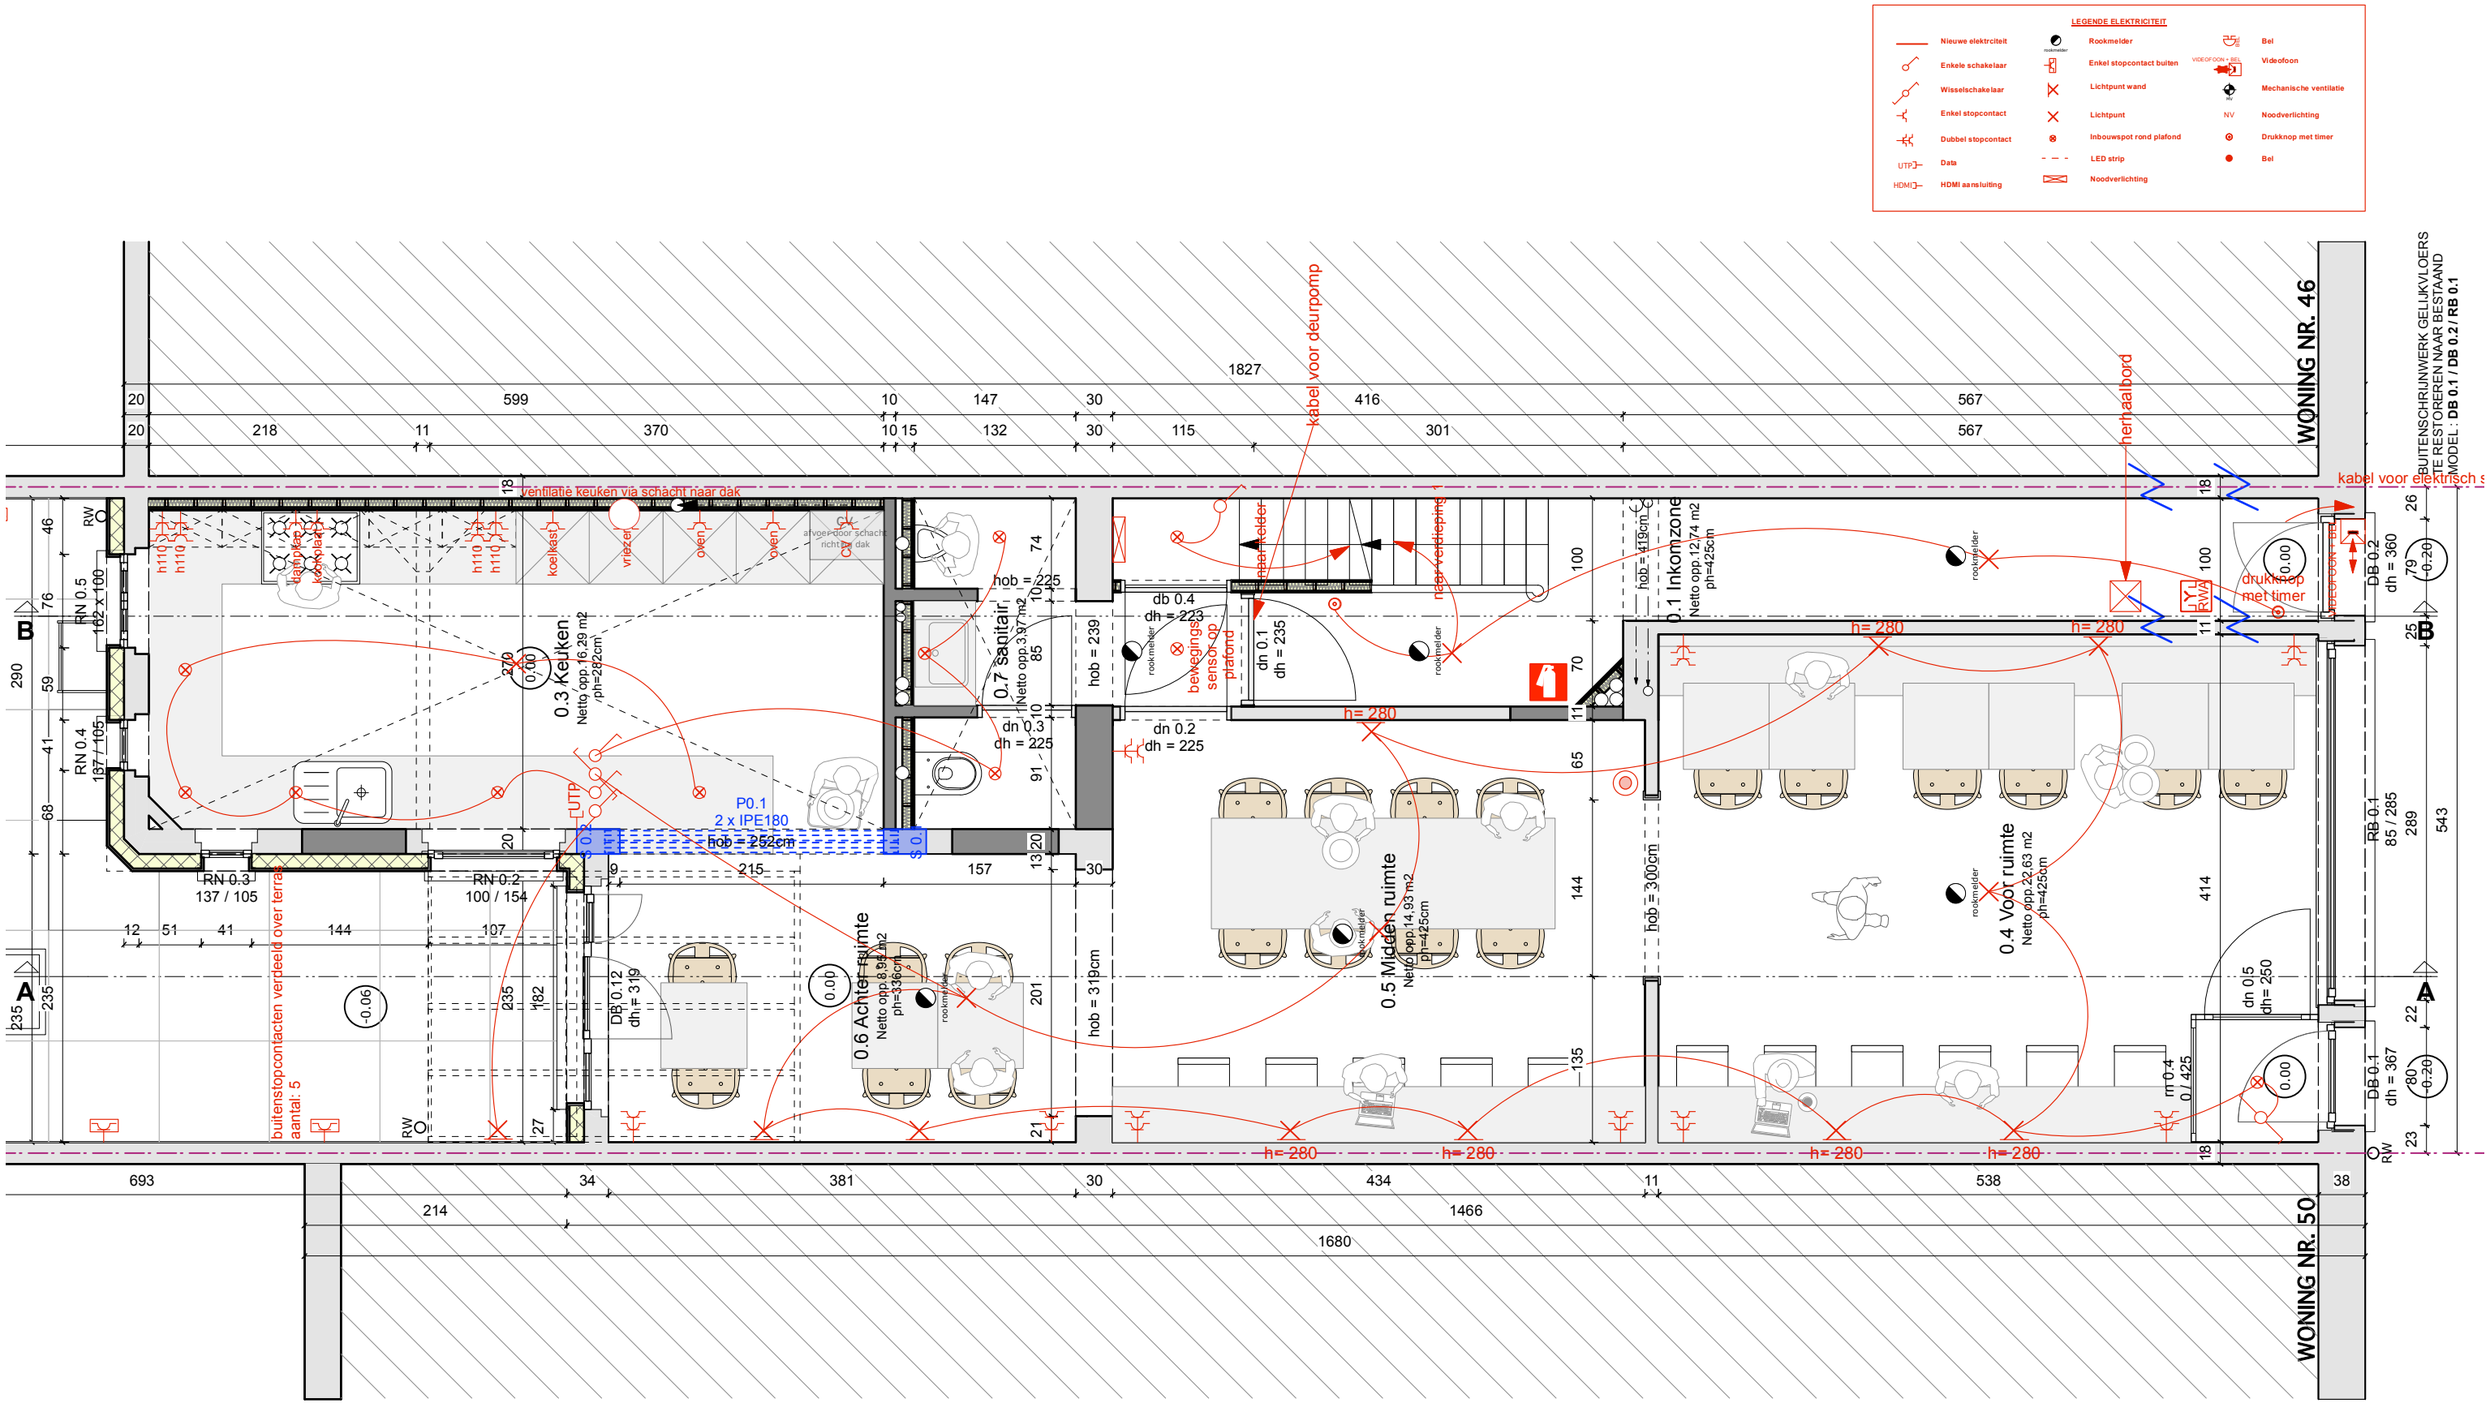

VERBOUWING VAN EEN WONING EN EEN RESTAURANT

GELIJKVLOERS - Voorontwerp 5

Opdrachtgever : Quercus bv & DJMH vof
Dijkstraat 23 - 2880 Weert

Bouwplaats : Graaf Van Hoornestraat 48 - 2000 Antwerpen
11de afdeling, sectie L nr 3687b2

ARCHITECTENBUREAU SVEN TAEYMANS BVBA
Lamorinièrestraat 114 - 2018 Antwerpen
0494.72.94.85 - info@sventaeymans.be

N

Datum: 09.08.2022