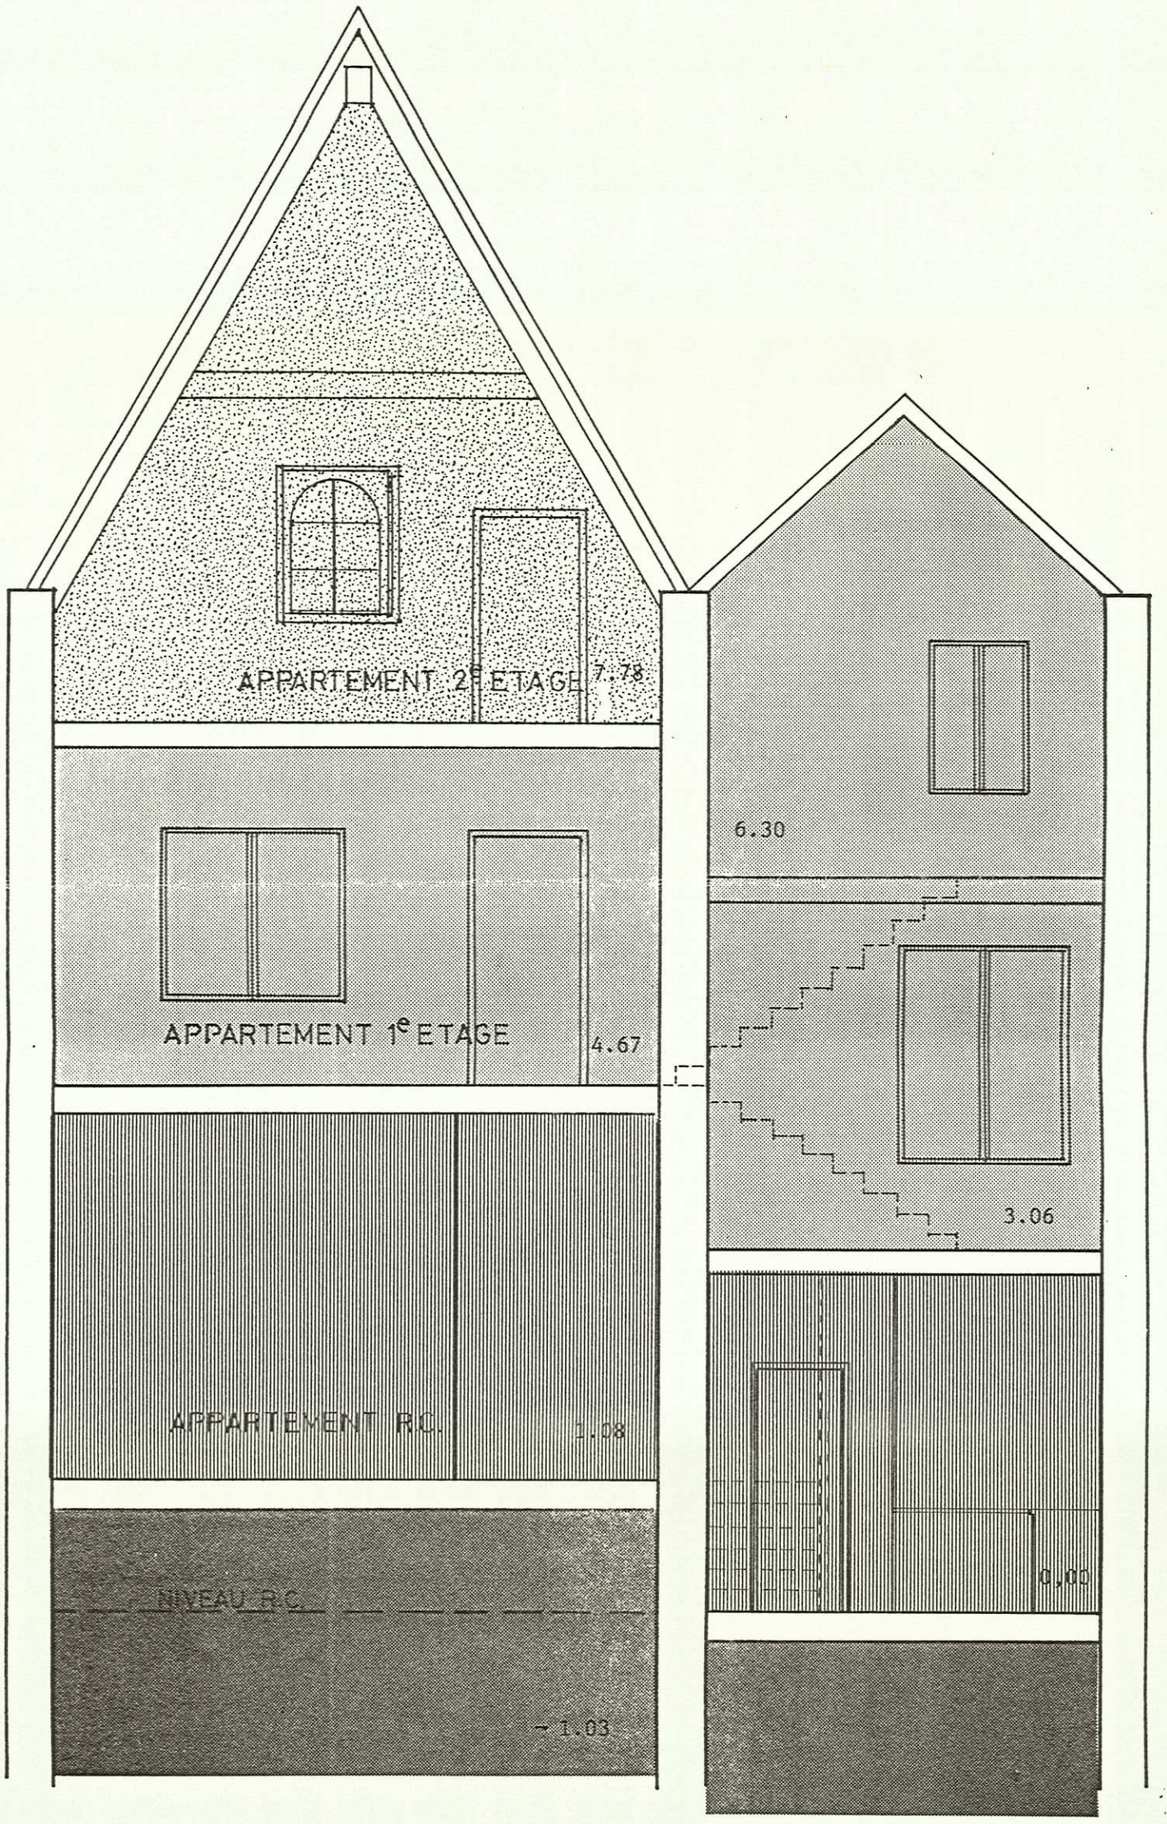

COUPE AA'

120 RUE DE LAEKEN – BRUXELLES –

ECHELLE: 1/50

DATE : 3-05-1988

Jean BERNHART
Architecte D.E.S.A.
96, boulevard de Latour Maubourg
75007 PARIS ☎ 47 05 18 32

25