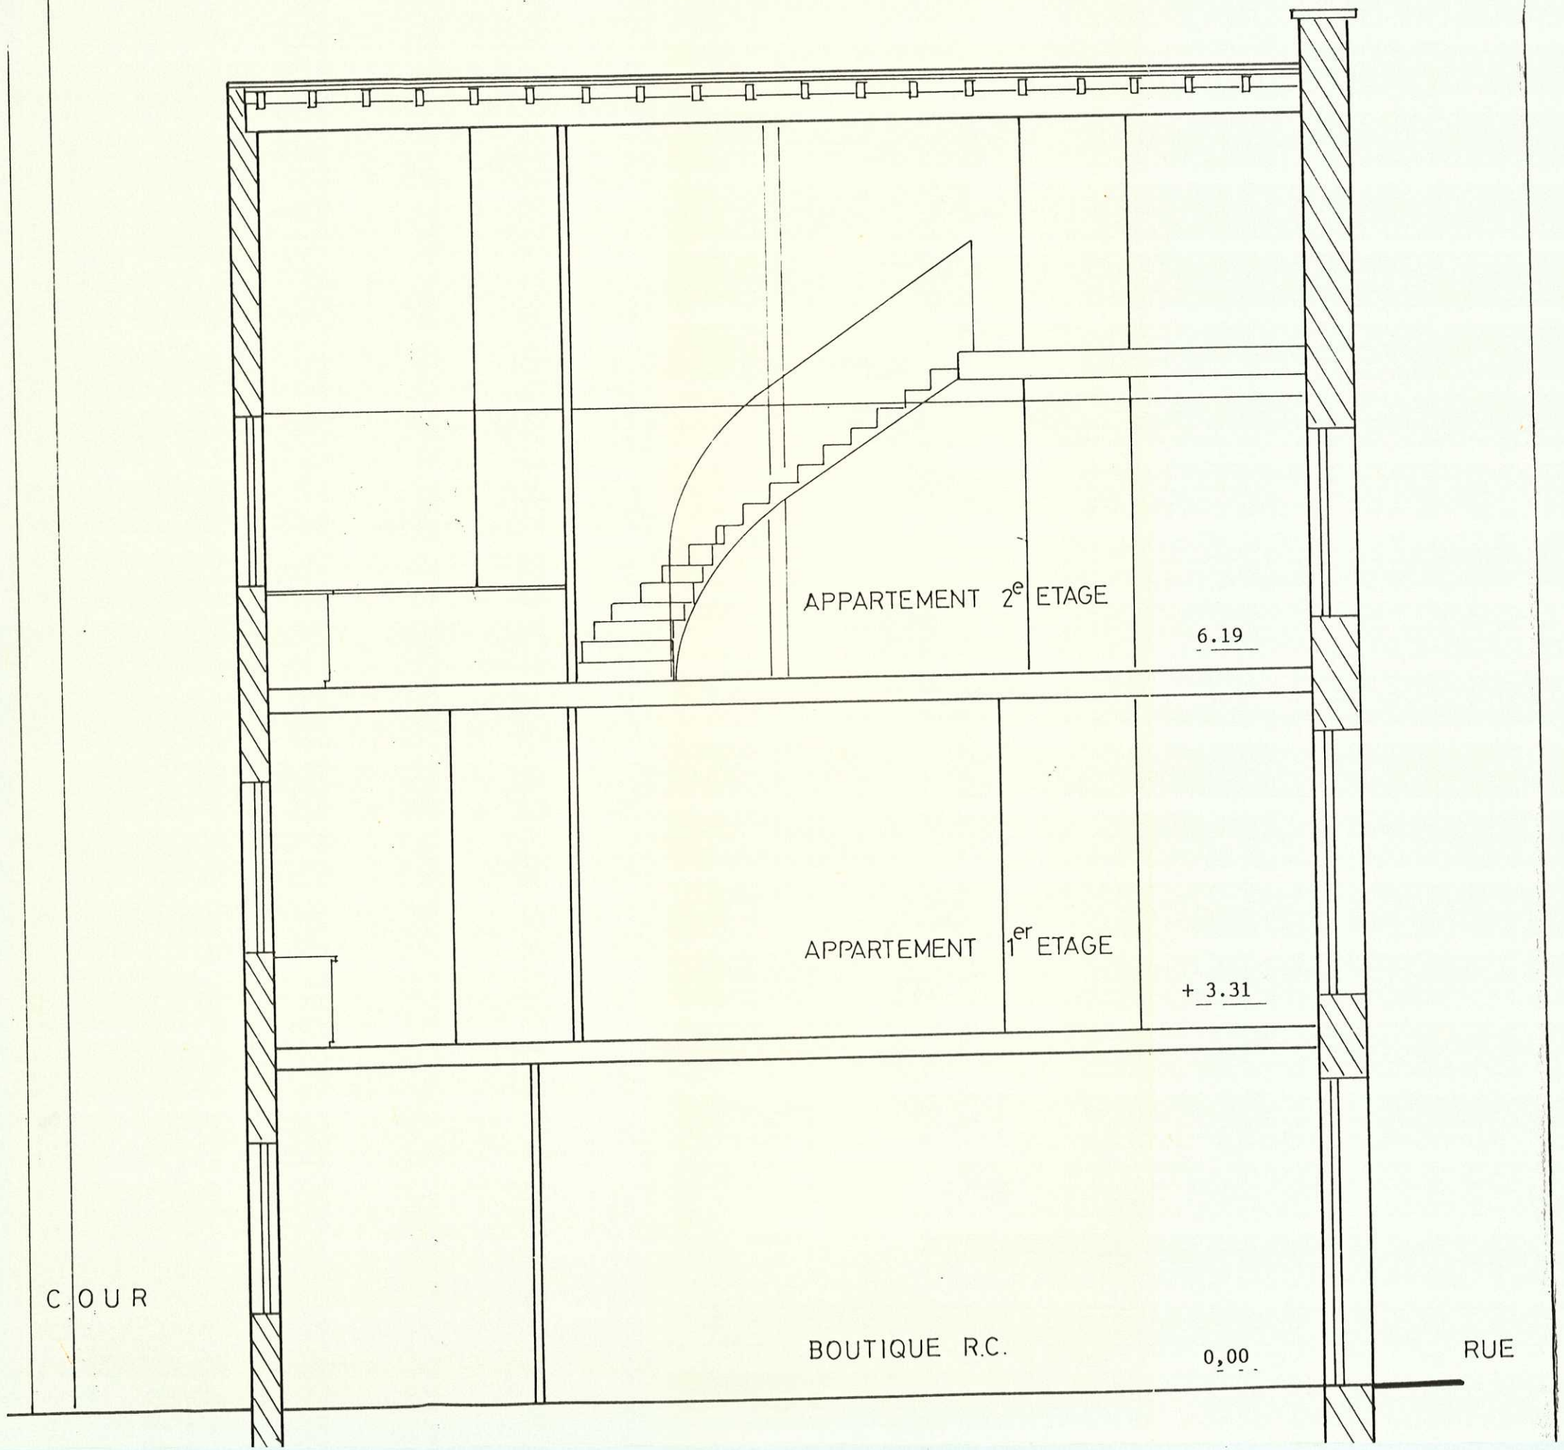

120 RUE DE LAEKEN

_ BRUX

COUPE BB'

ECHELLE: 1/50

DATE: 10_5_1988

Jean BERNHART
Architecte D.P.L.G.
96, boulevard de
75007 PARIS