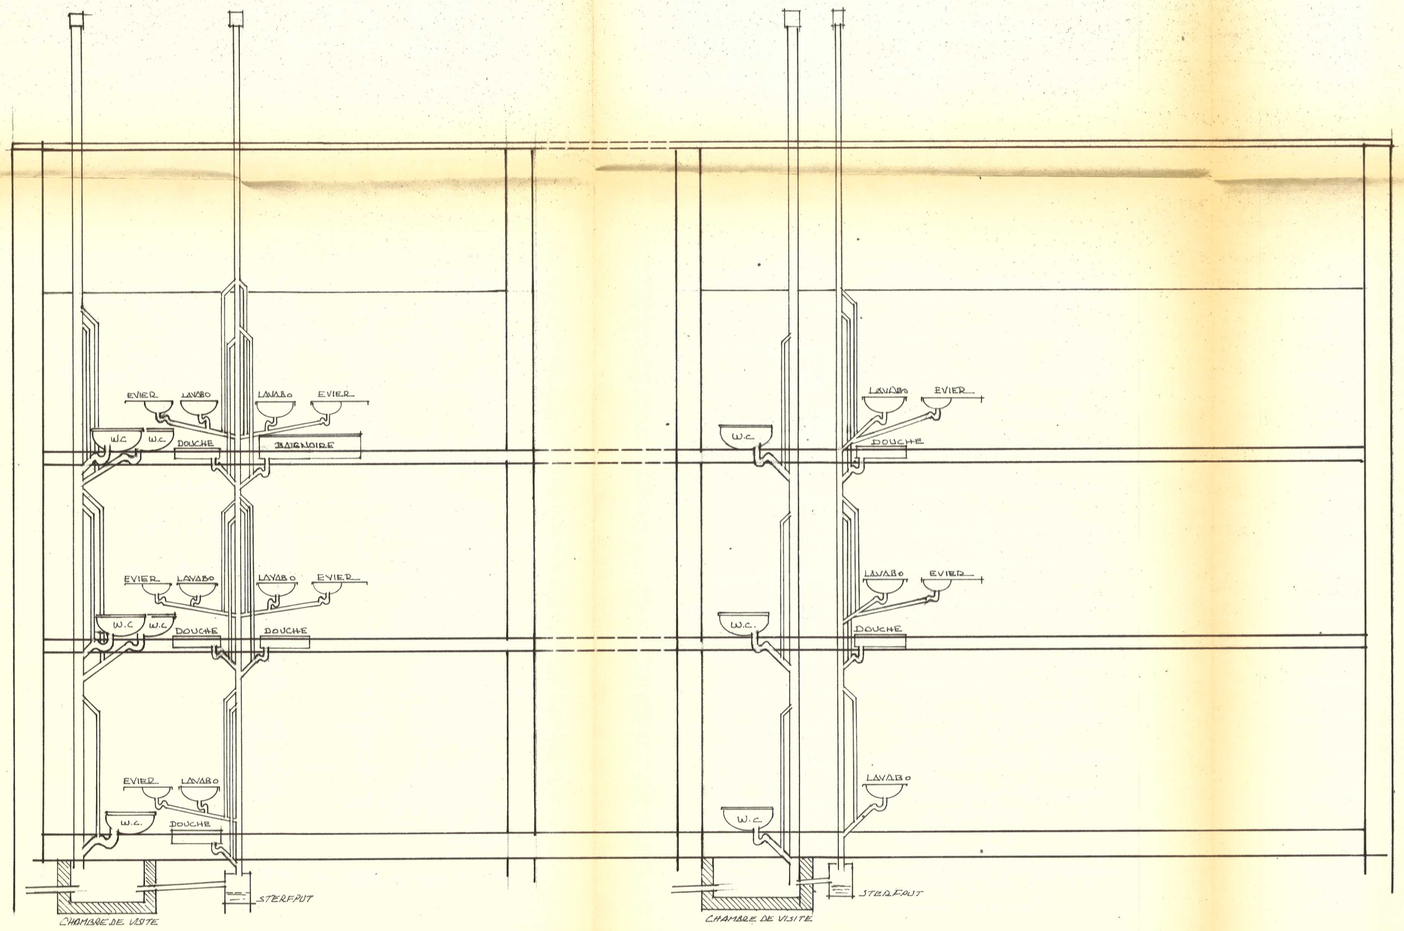

COUPE LONGITUDINALE

23

AGGLOMÉRATION DE BRUXELLES
SERV. INCENDIE / PRÉVENTION
Avenue de l'Héliport, 11
1210 BRUXELLES
Tél.: 219.46.90
06 AVR. 1988
ADS. EVARAD

JEAN BERNHART
ARCHITECTE (D.E.S.A.
96, BD. LATOUR-MAUBOURG
75007 PARIS-Tél. 47 05 18 32
ORDRE DES ARCHITECTES N° 13805
N° SIRET 325 673 644 00018

AFFAIRE

IMMEUBLE
120 RUE DE LAEKEN _ BRUXELLES _

TITRE

AMENAGEMENT DE : 5 LOGEMENTS
1 BOUTIQUE
_ COUPE _

DATE	ECH.	Nº PLAN
16_03_1988	1/50	2

MODIF

Jean BERNHART
Architecte D.E.S.A.
96, bd de Latour Maubourg
75007 PARIS Tél. 47 05 18 32