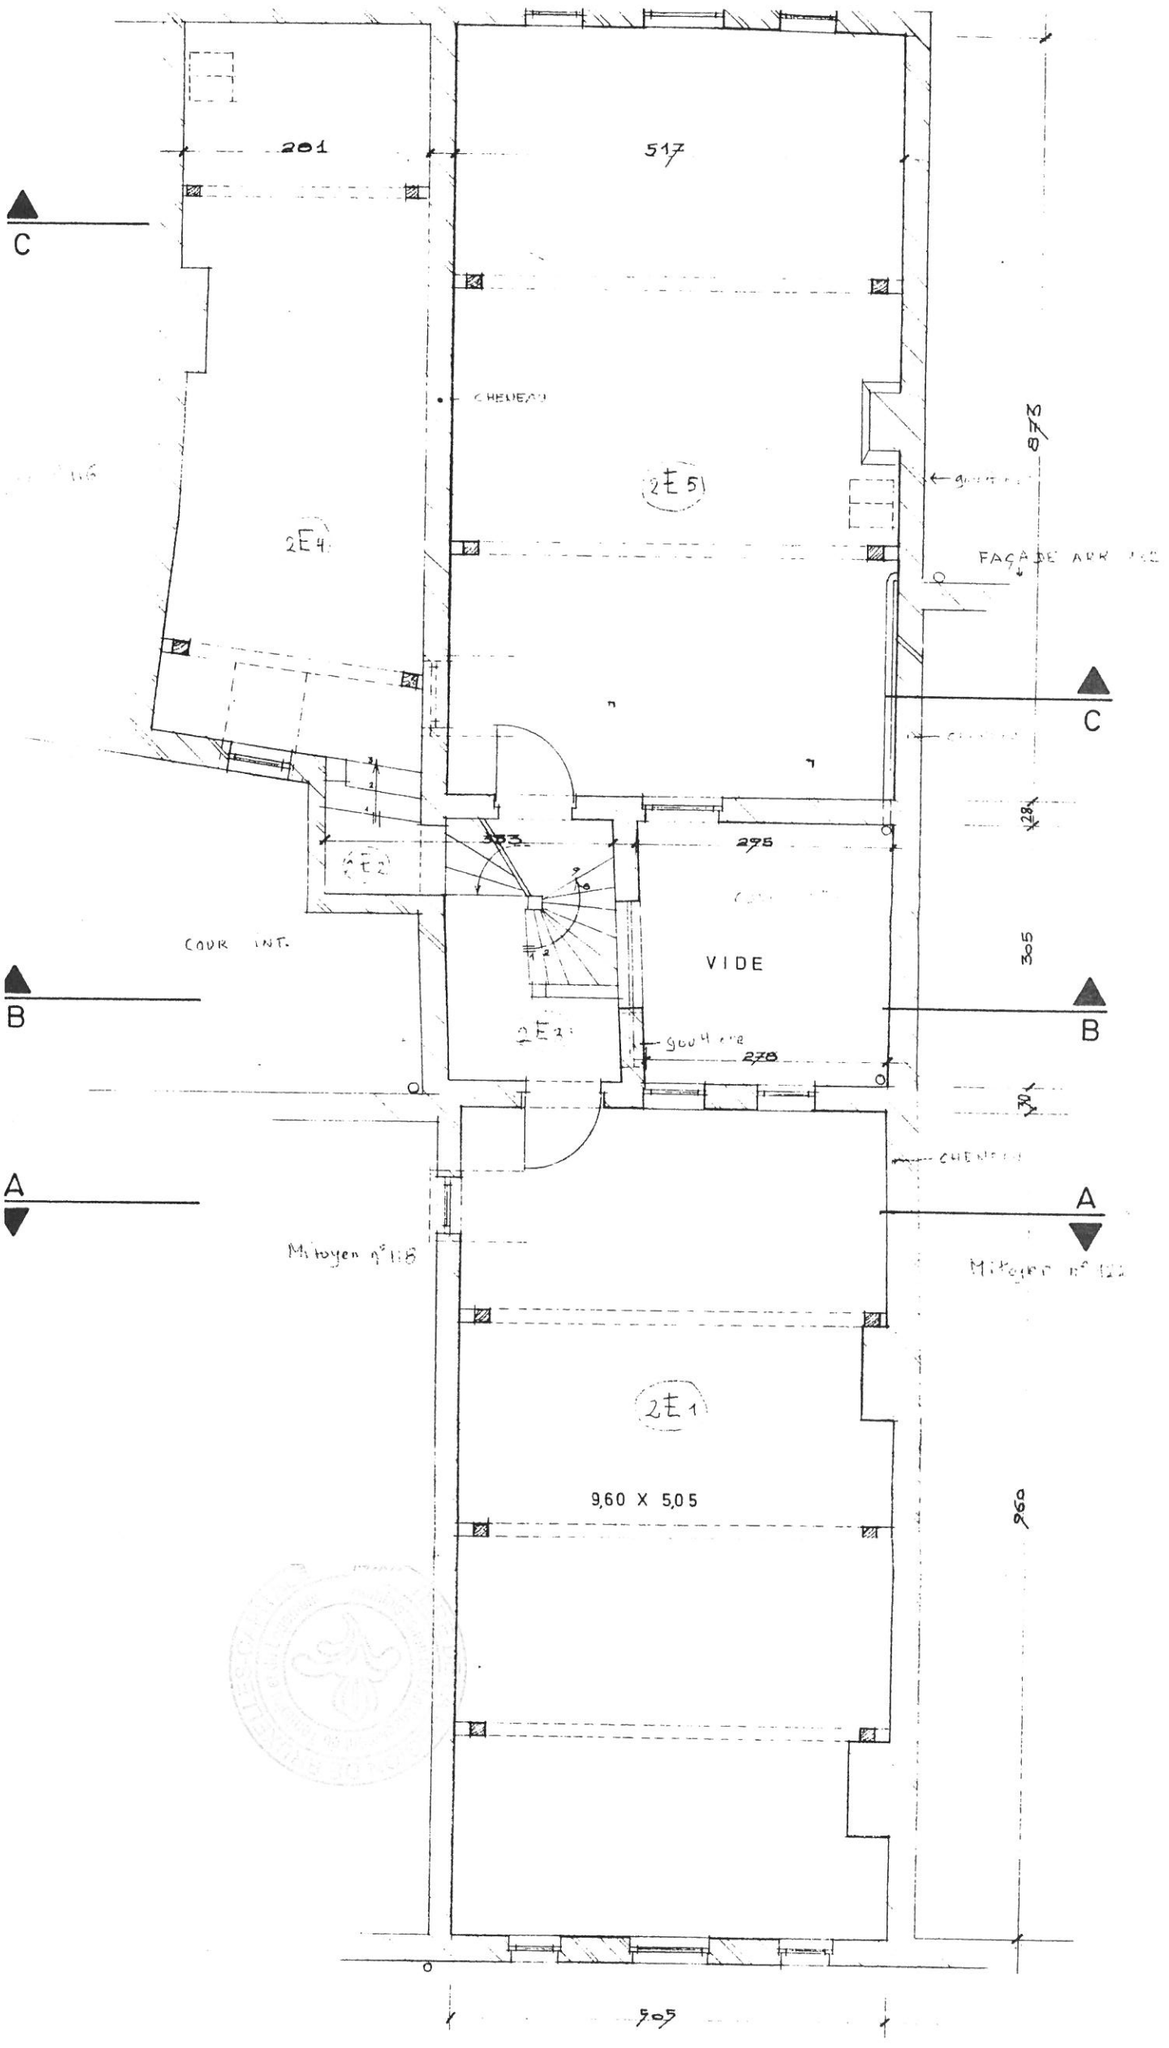

2e ETAGE

RUE DE LAEKEN

emplacement fenêtre de toiture

COUR

RUE DE LAFAYETTE

TOITURE

emplacemt fenêtre de toiture