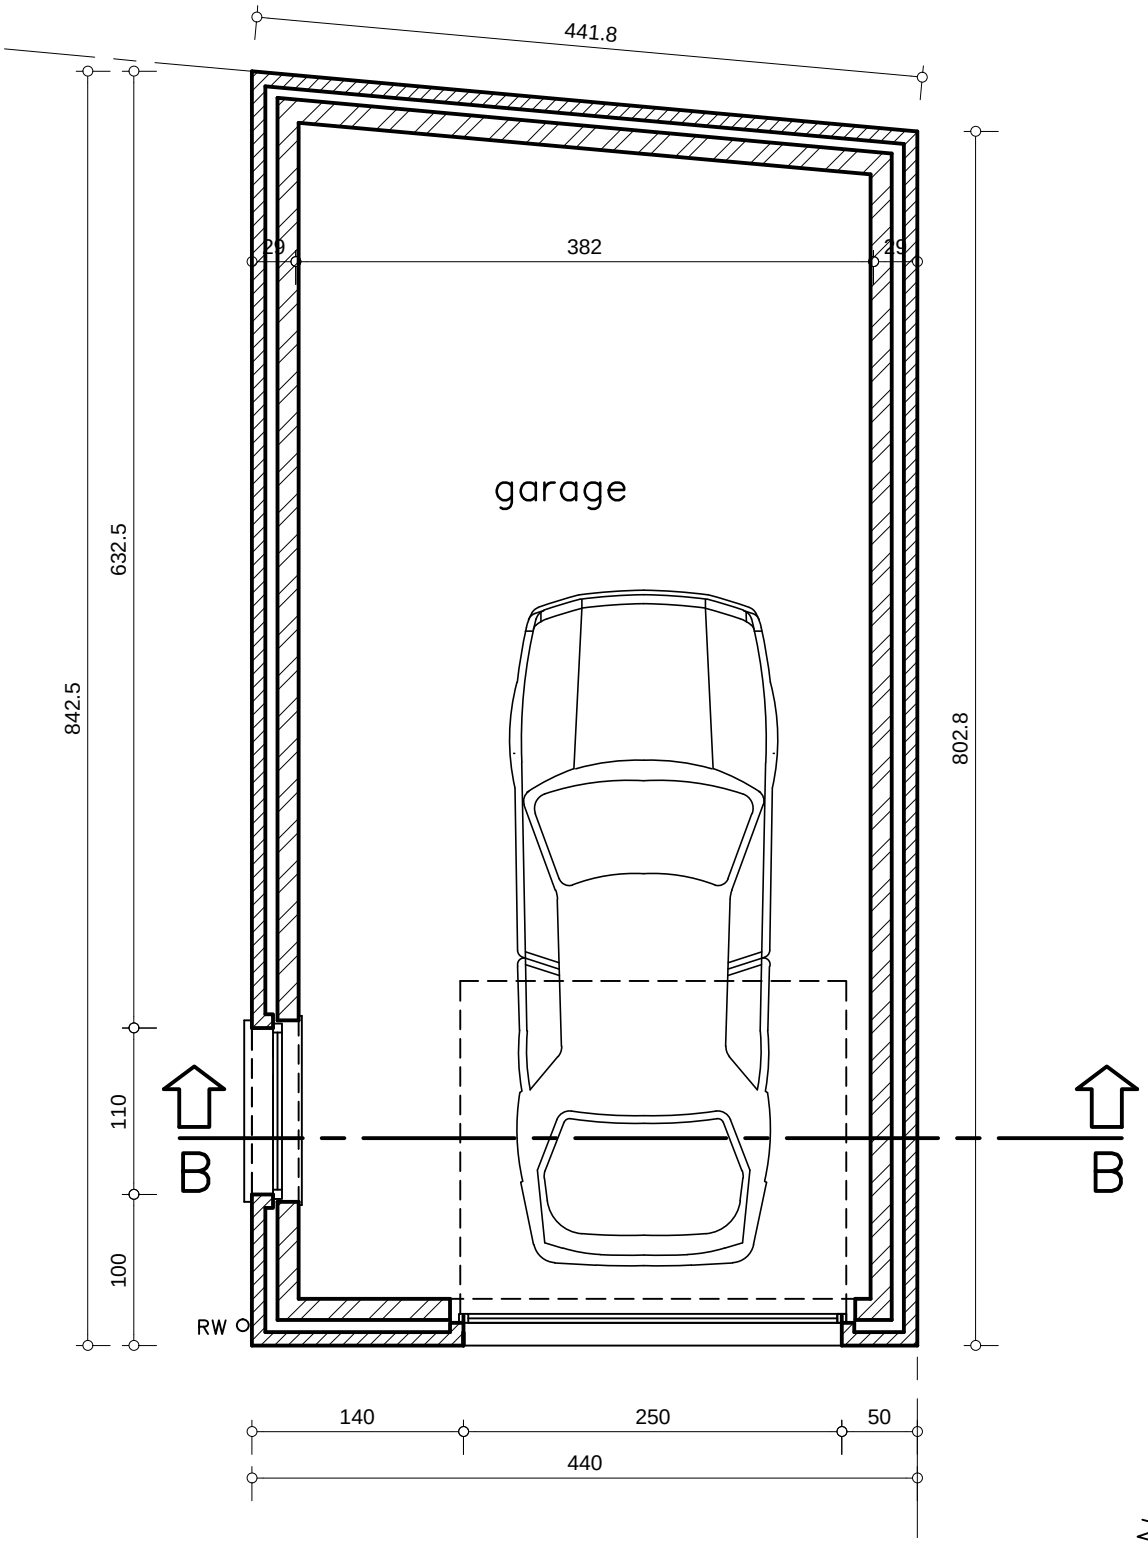


| architect | Project: verbouwen van een woning en bouwen van een garage | |
|---|---|---|
| Van Gastel - De Weerdt<br>Kapelsesteenweg 60<br>2930 Brasschaat<br>Tel. 03/658.85.52 | Opdrachtgever : Royens Arne<br>Plan : garage gelijkvloers<br><br>Naam : BA__garage__P__N__gelijkvloers | Schaal : 1/50<br>Datum : 25.11.2019<br>Afmeting : in cm<br>0m 2,5m |