APPARTEMENT T4.2

OUDE VAERT

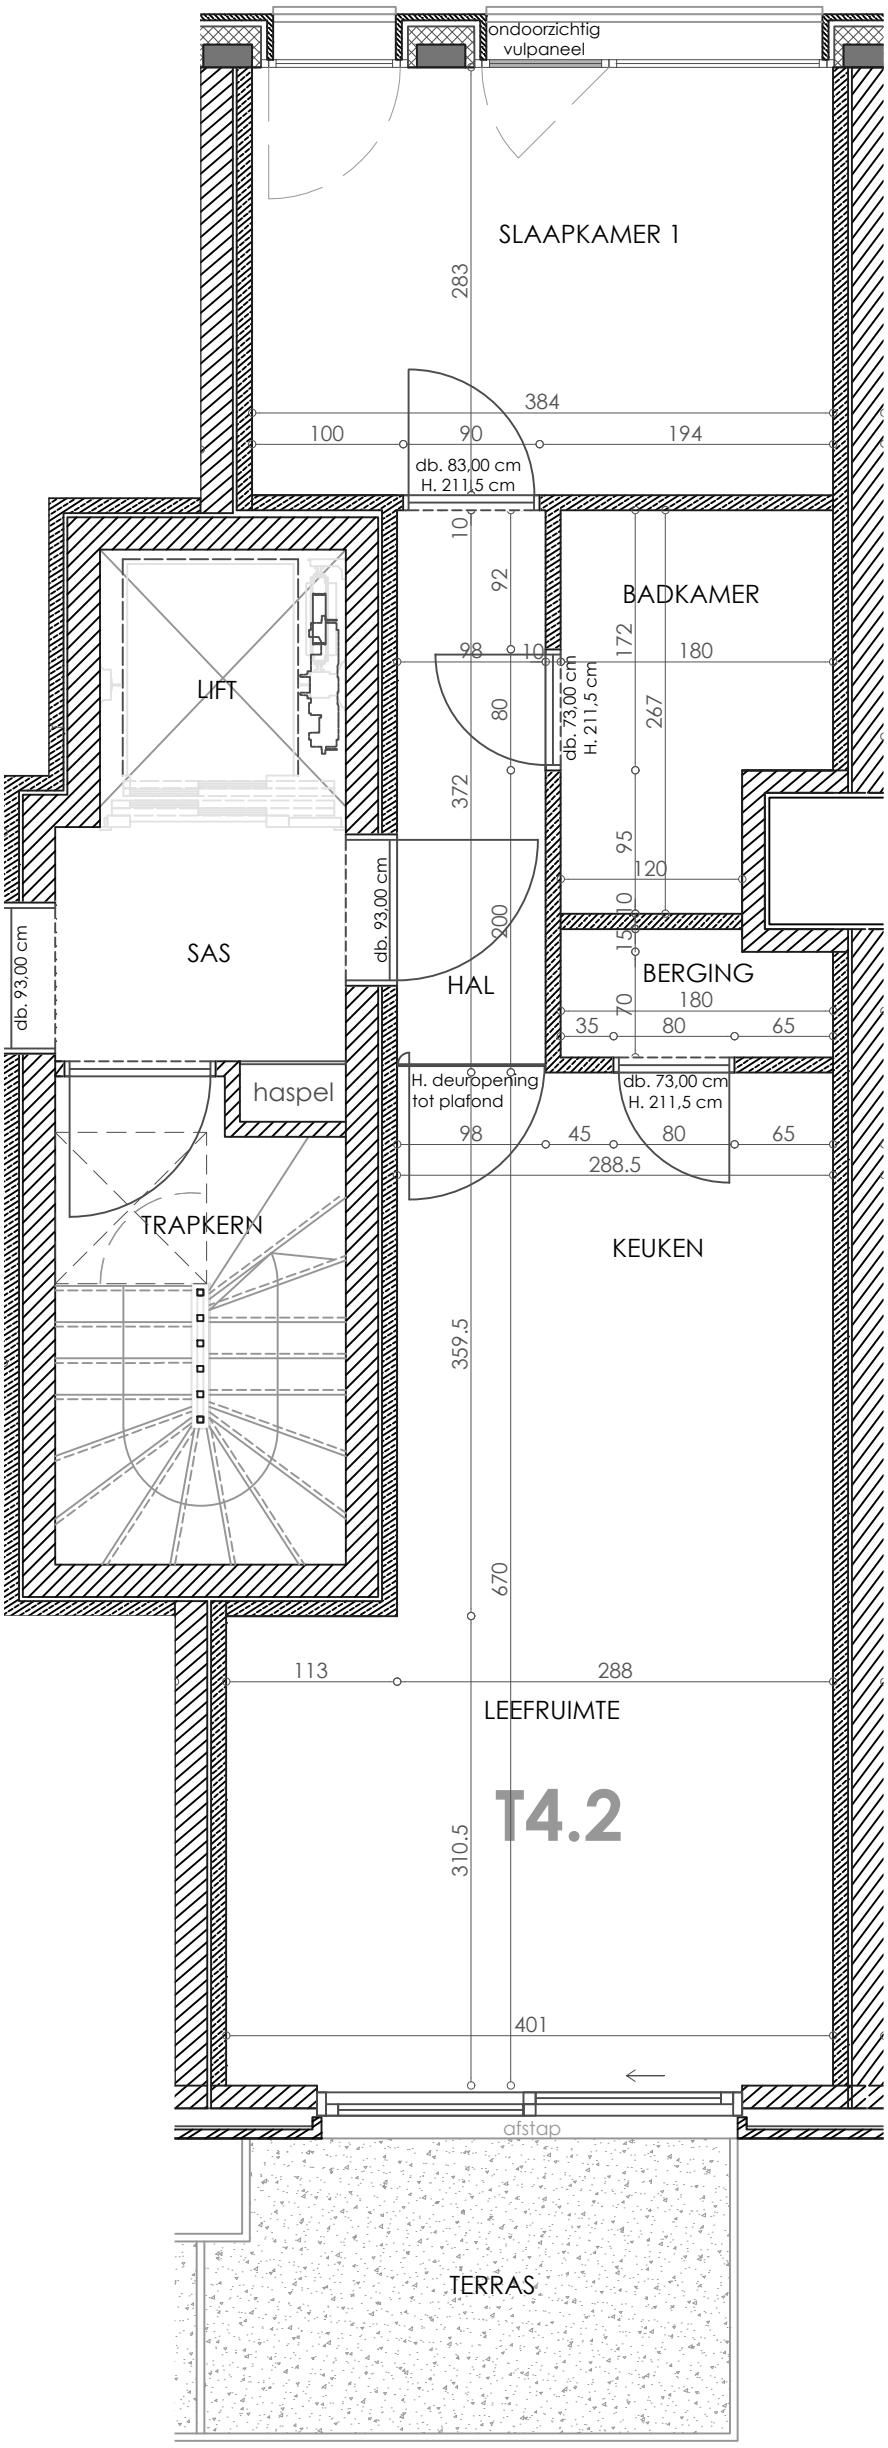

Technische redenen kunnen leiden tot aanpassing van de plannen.
De maatvoering is indicatief en kan derhalve afwijkingen vertonen.

Projectomschrijving

OUDE VAERT - TABAKVEST

klant Dhr. & Mvr. Ocampo Y Vilas
Dianalaan 20
2970 's-Gravenwezel
M. 0497 34 74 79
carlos.ocampoyvilas@kuleuven.be

aannemer DCA
Lilsedijk 50
2340 Beerse
T. 014/62.22.11 - F. 014/61.14.43
info@dca.be

kopersbegeleiding
Jo Janssen
Lilsedijk 50 - 2340 Beerse
M. 0496/69.71.41 - T. 014/62.22.11 - F. 014/61.14.43
oudevaert@dca.be

RUWBOUWPLAN

index. **C** **07/05/2015**

Plan N04 - app. T4.2

Schaal 1/50

DATUM	WIJZIGINGEN
16/02/2015	BASIS RUWBOUWPLAN
06/03/2015	AANPASSING PLAN VOLGENS BESPREKING KOPER
07/05/2015	VERPLAATSEN MUUR TSS BERGING EN BADKAMER
D	D
E	E
F	F
G	G
H	H
I	I

DCA WOONPROJECTEN

Dat is thuiskomen.