$D_1E_1$ boog $l$: 101,95 m

$E_1F_1$ : recht 12,60 m

$F_1G_1$ : recht 6,75 m

BUURTWEG Nr 92

$H_1I_1$ : recht 6,00 m

$I_1J_1$ : recht 5,50 m

$J_1K_1$ : recht 0,80 m

$K_1M_1$ : recht 23,00 m

$M_1N_1$ : recht 1,75 m

$N_1O_1$ : recht 9,75 m

$O_1P_1$ recht 1,50 m

$P_1Q_1$ : recht 20,50 m

$Q_1R_1$ : recht 0,85 m

$R_1S_1$ : recht 20,75 m

$S_1T_1$ : recht 32,65 m

$T_1U_1$ : recht 14,00 m

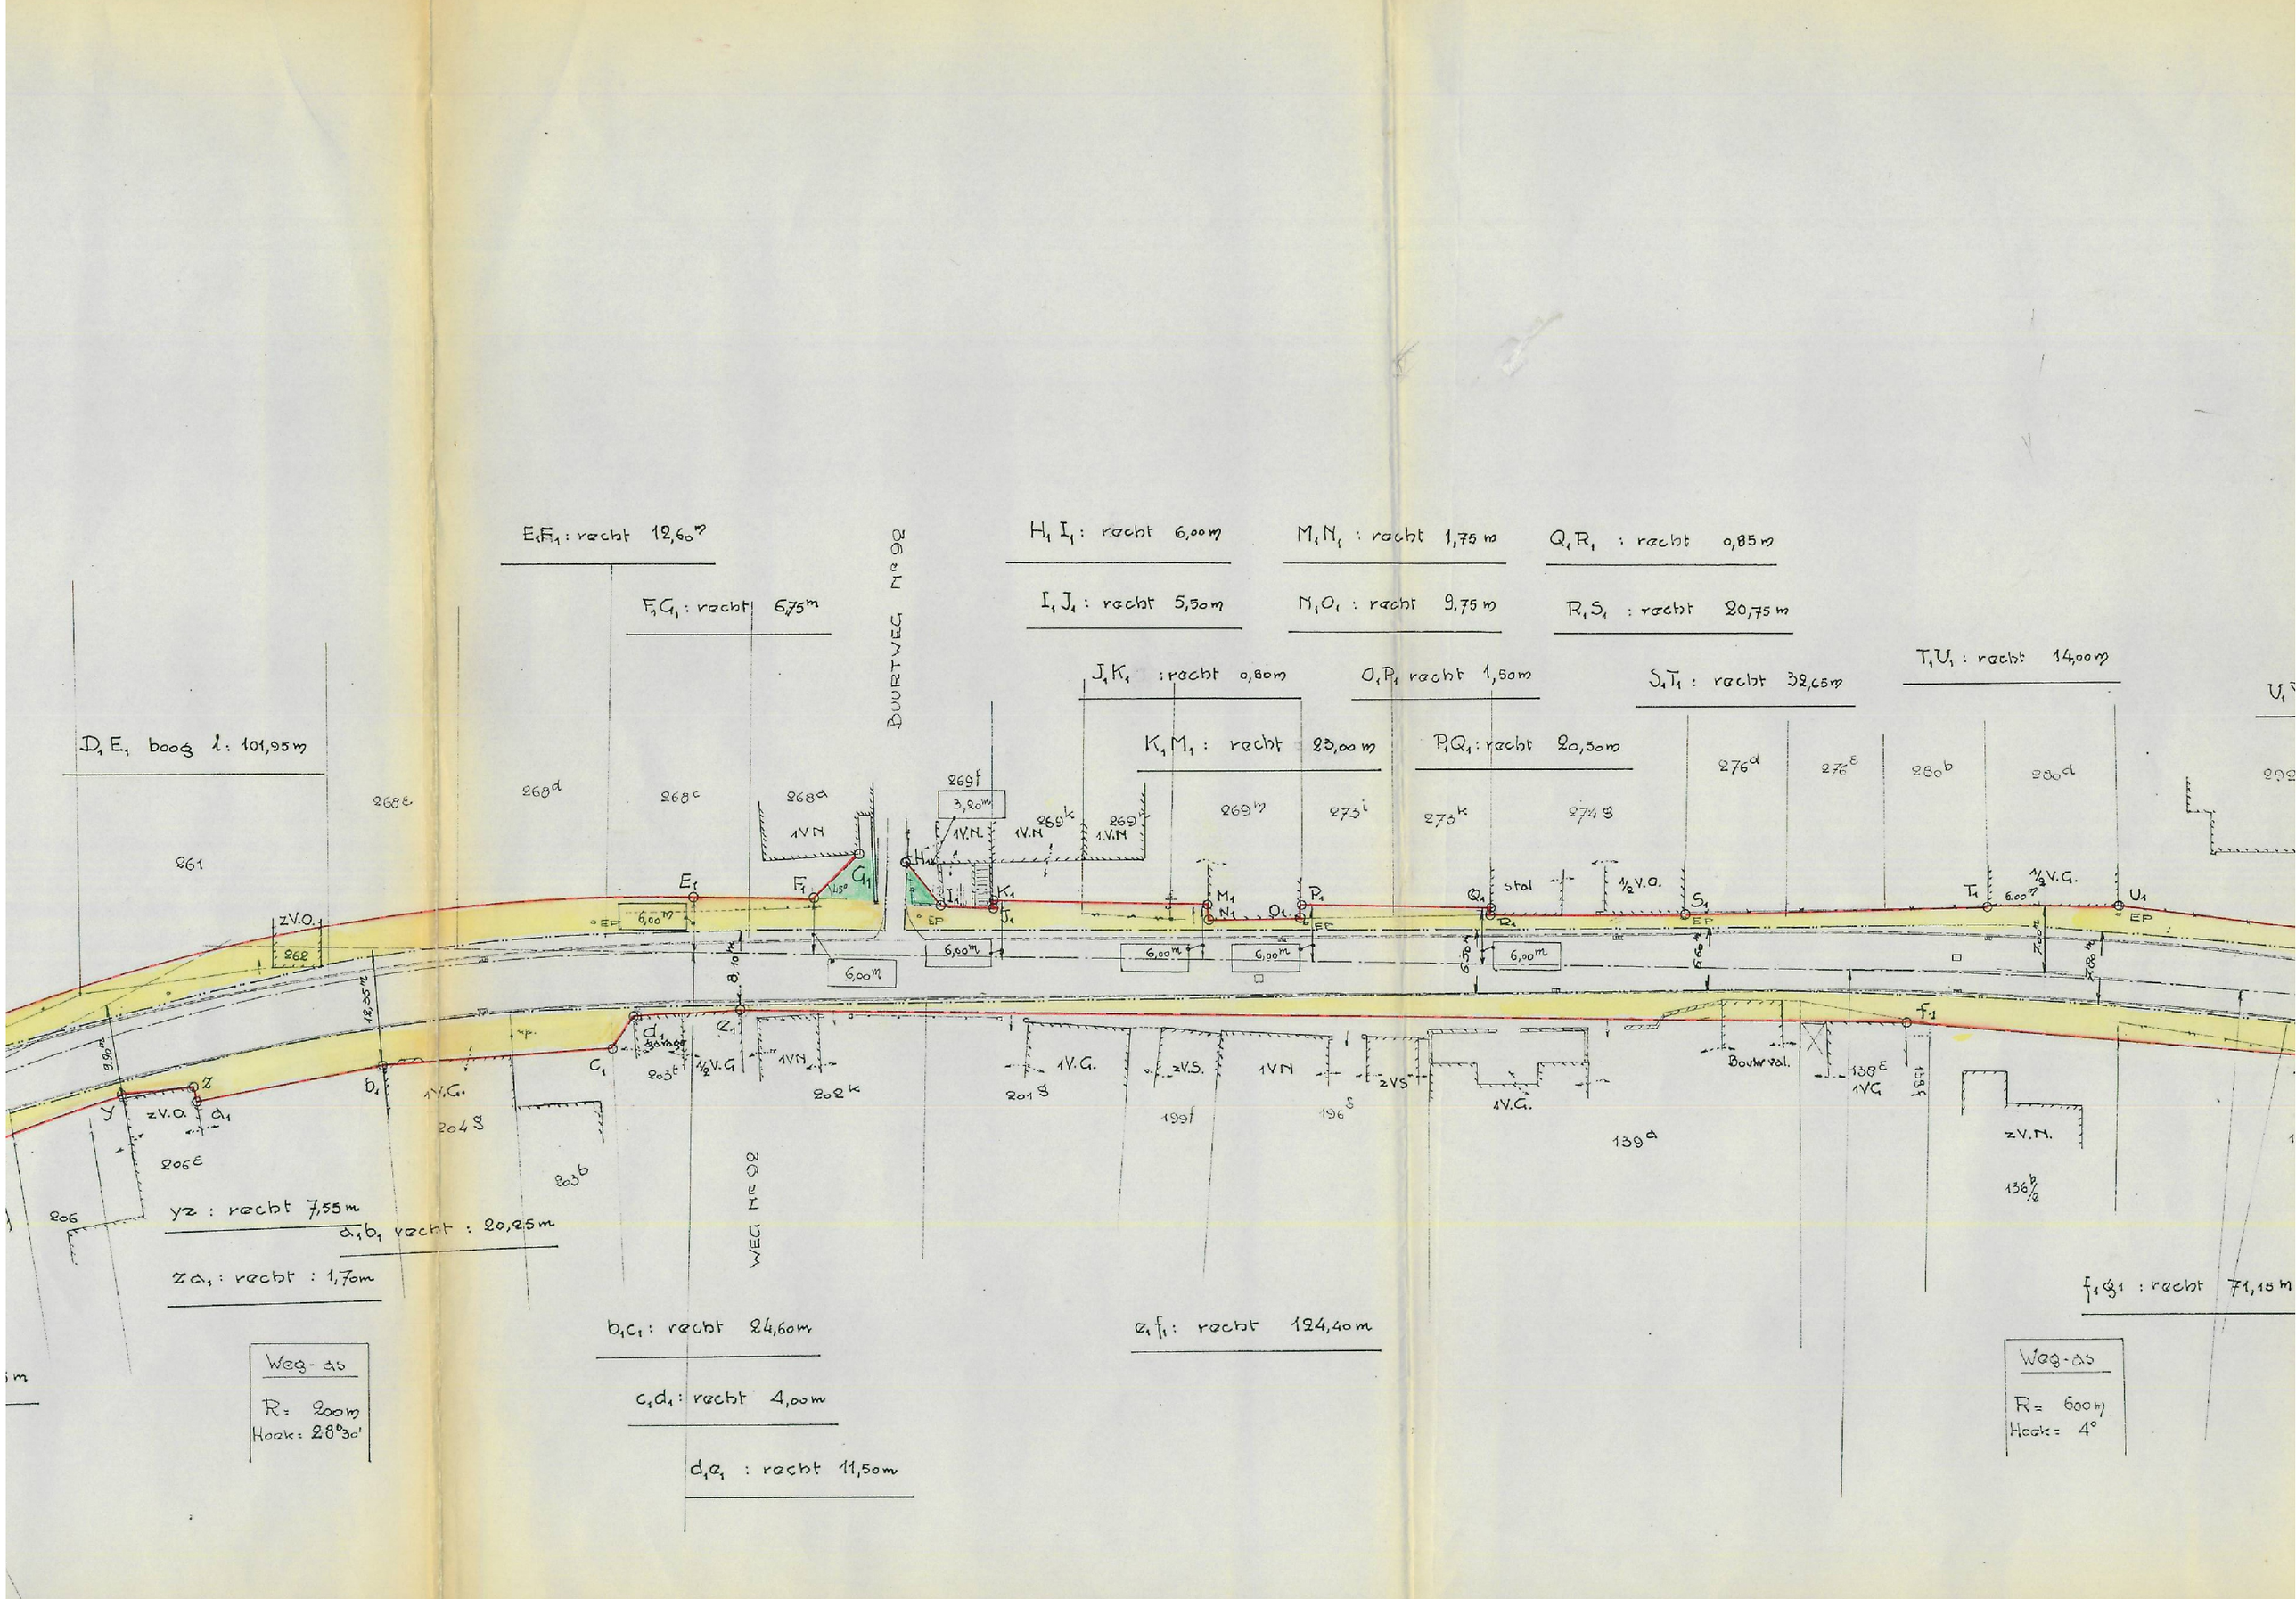


$yz$ : recht 7,55 m

$a_1b_1$ recht : 20,25 m

$za_1$ : recht : 1,70 m

$b_1c_1$ : recht 24,60 m

$c_1d_1$ : recht 4,00 m

$d_1e_1$ : recht 11,50 m

$e_1f_1$ : recht 124,40 m

$f_1g_1$ : recht 71,15 m

Weg-as
R = 200 m
Hoek = 28°30'

Weg-as
R = 600 m
Hoek = 4°