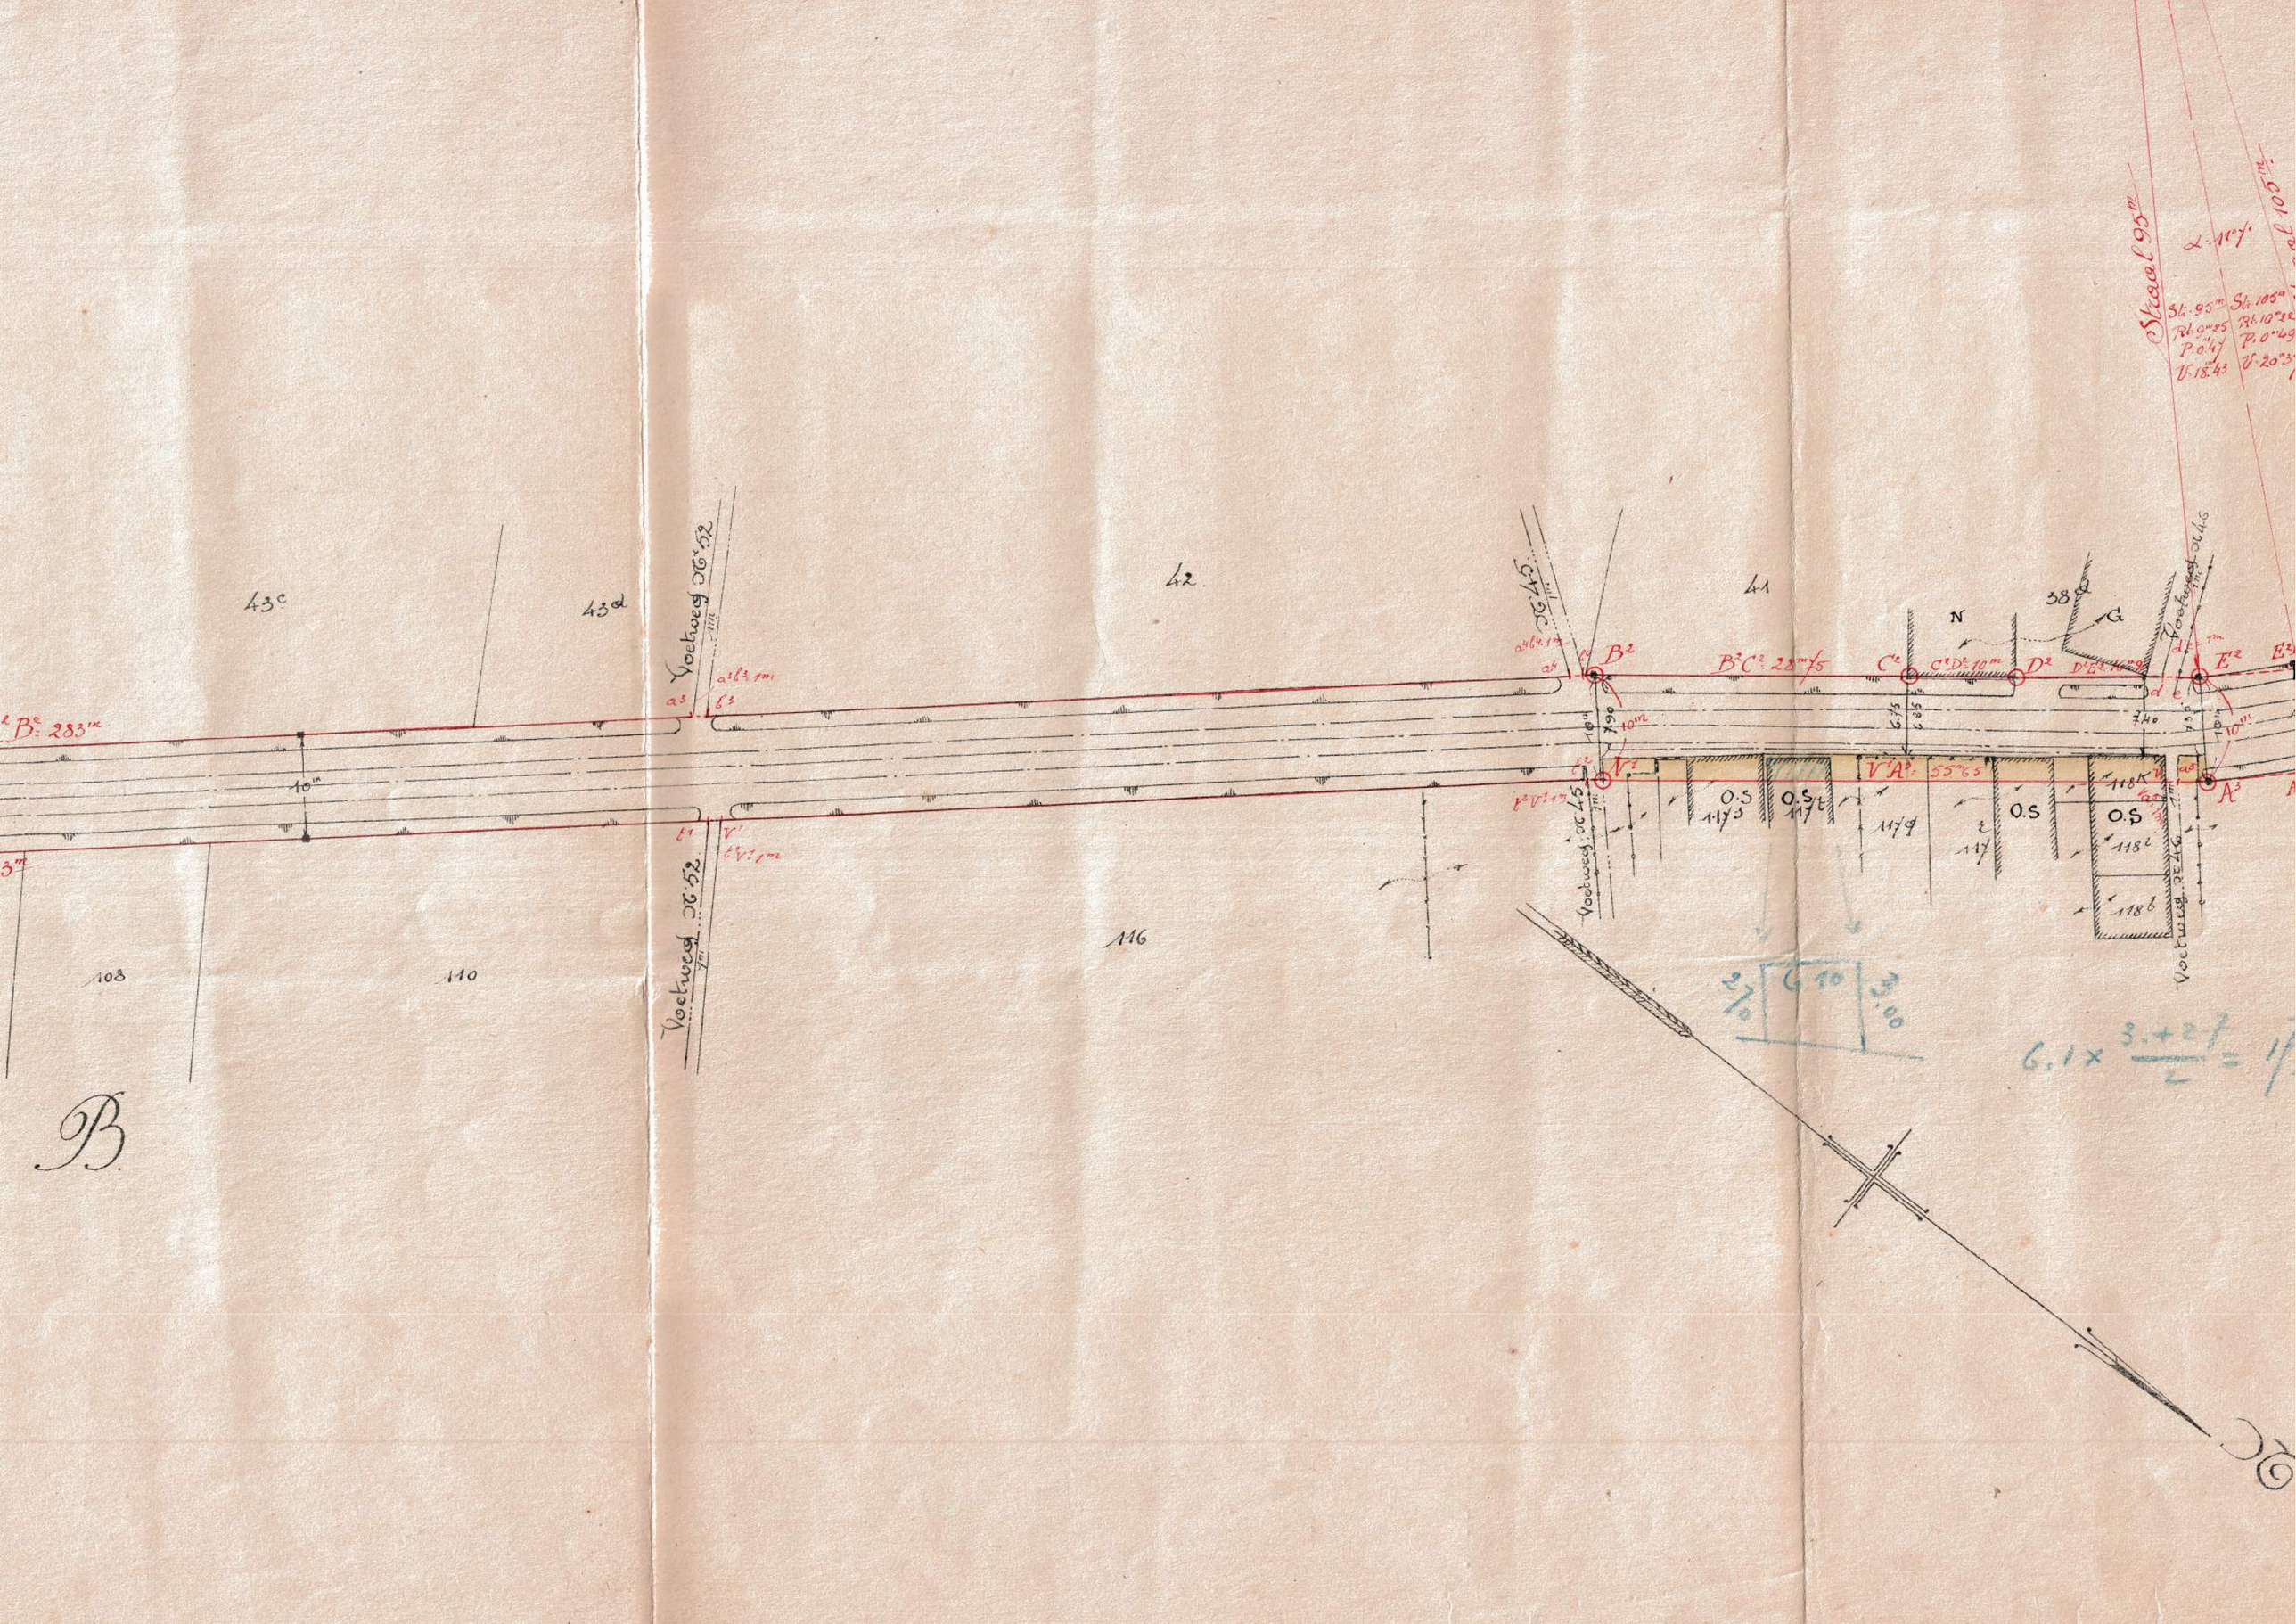

43c
43d
42
41
38d
108
110
116
Voetweg N°52
Voetweg N°45
Voetweg N°46
Straal 95m
B