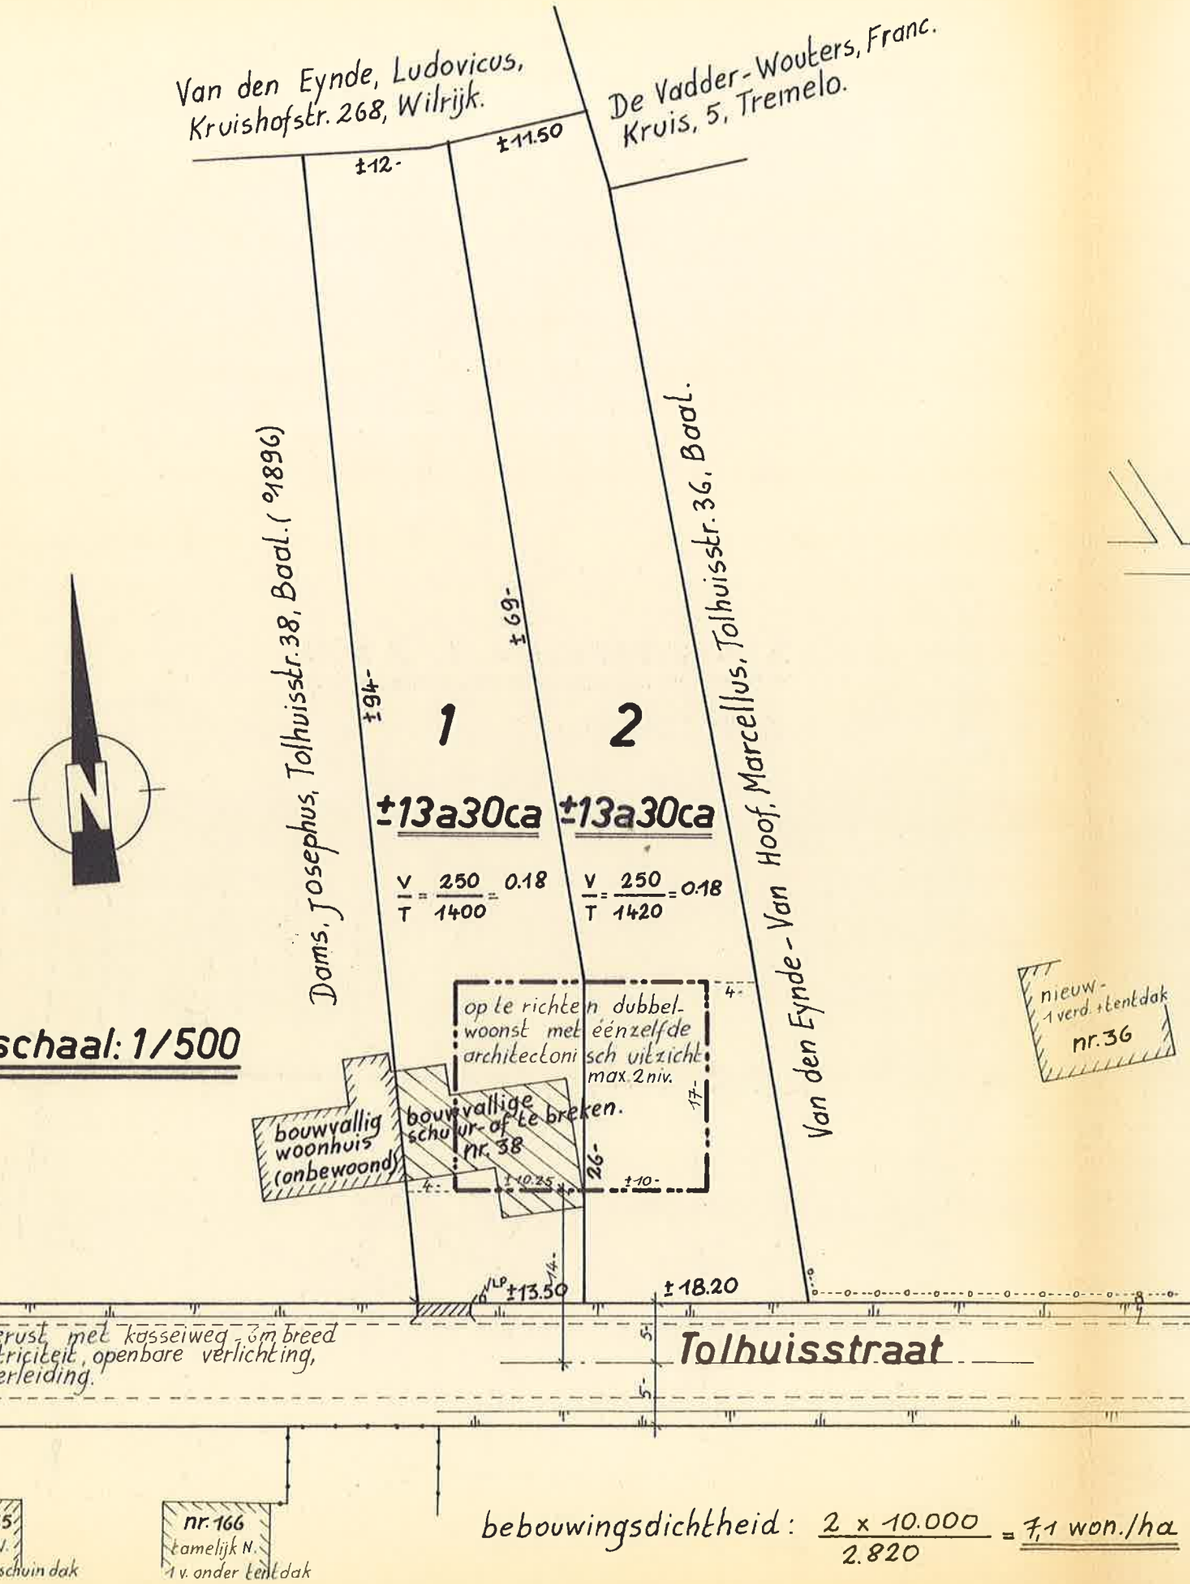

schaal: 1/500

bebouwingsdichtheid: $\frac{2 \times 10.000}{2.820} = 7{,}1$ won./ha

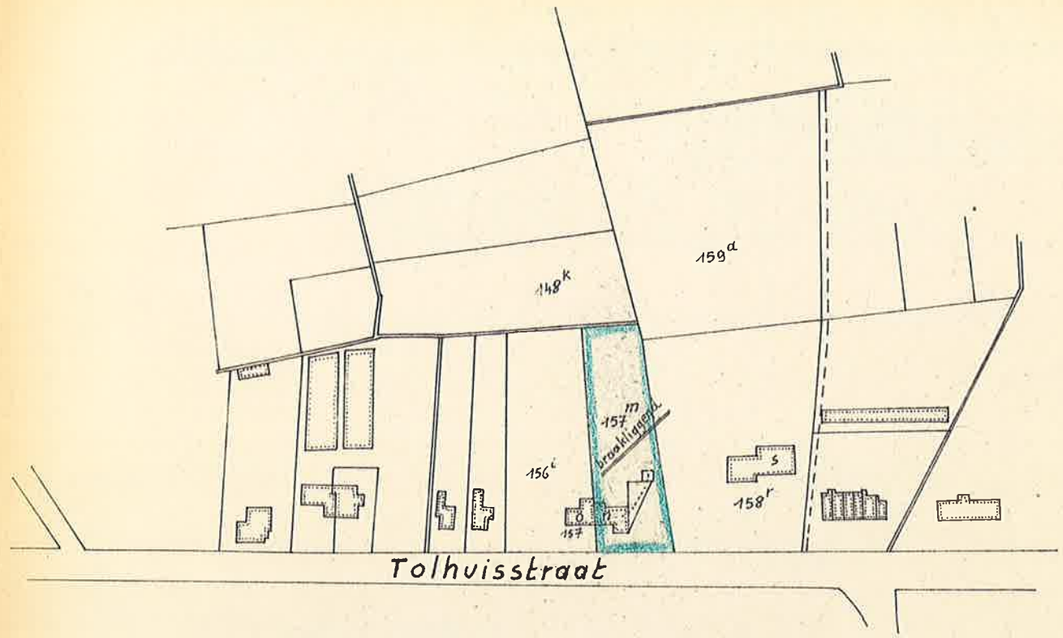

Situatieplan - 1/2.500

RELIEF : vlak terrein.

