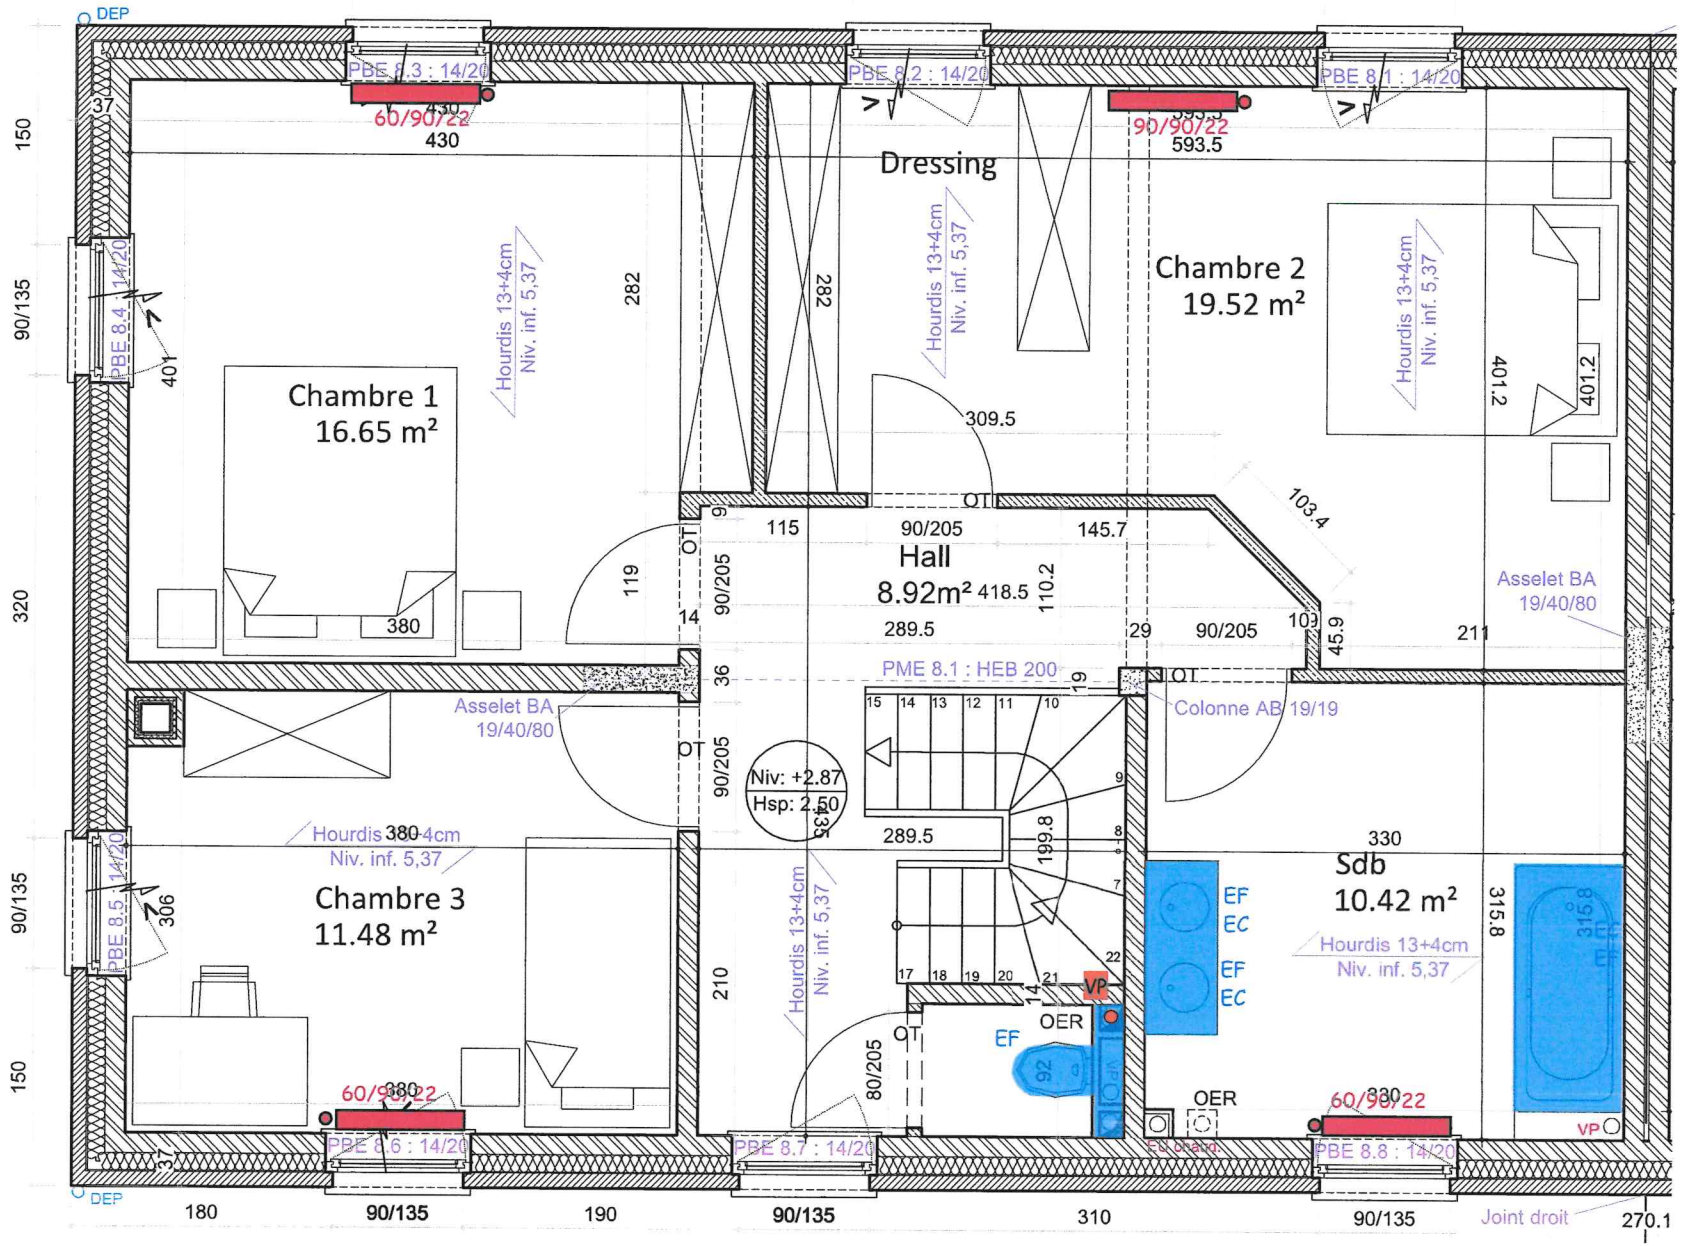

DEP
PBE 8.3 : 14/20
PBE 8.2 : 14/20
PBE 8.1 : 14/20
60/90/22
90/90/22
Dressing
Chambre 2
19.52 m²
Chambre 1
16.65 m²
Hourdis 13+4cm
Niv. inf. 5,37
PBE 8.4 : 14/20
Hall
8.92m²
Asselet BA
19/40/80
PME 8.1 : HEB 200
Colonne AB 19/19
Niv: +2.87
Hsp: 2.50
Chambre 3
11.48 m²
Sdb
10.42 m²
EF
EC
OER
VP
PBE 8.5 : 14/20
PBE 8.6 : 14/20
PBE 8.7 : 14/20
PBE 8.8 : 14/20
Joint droit