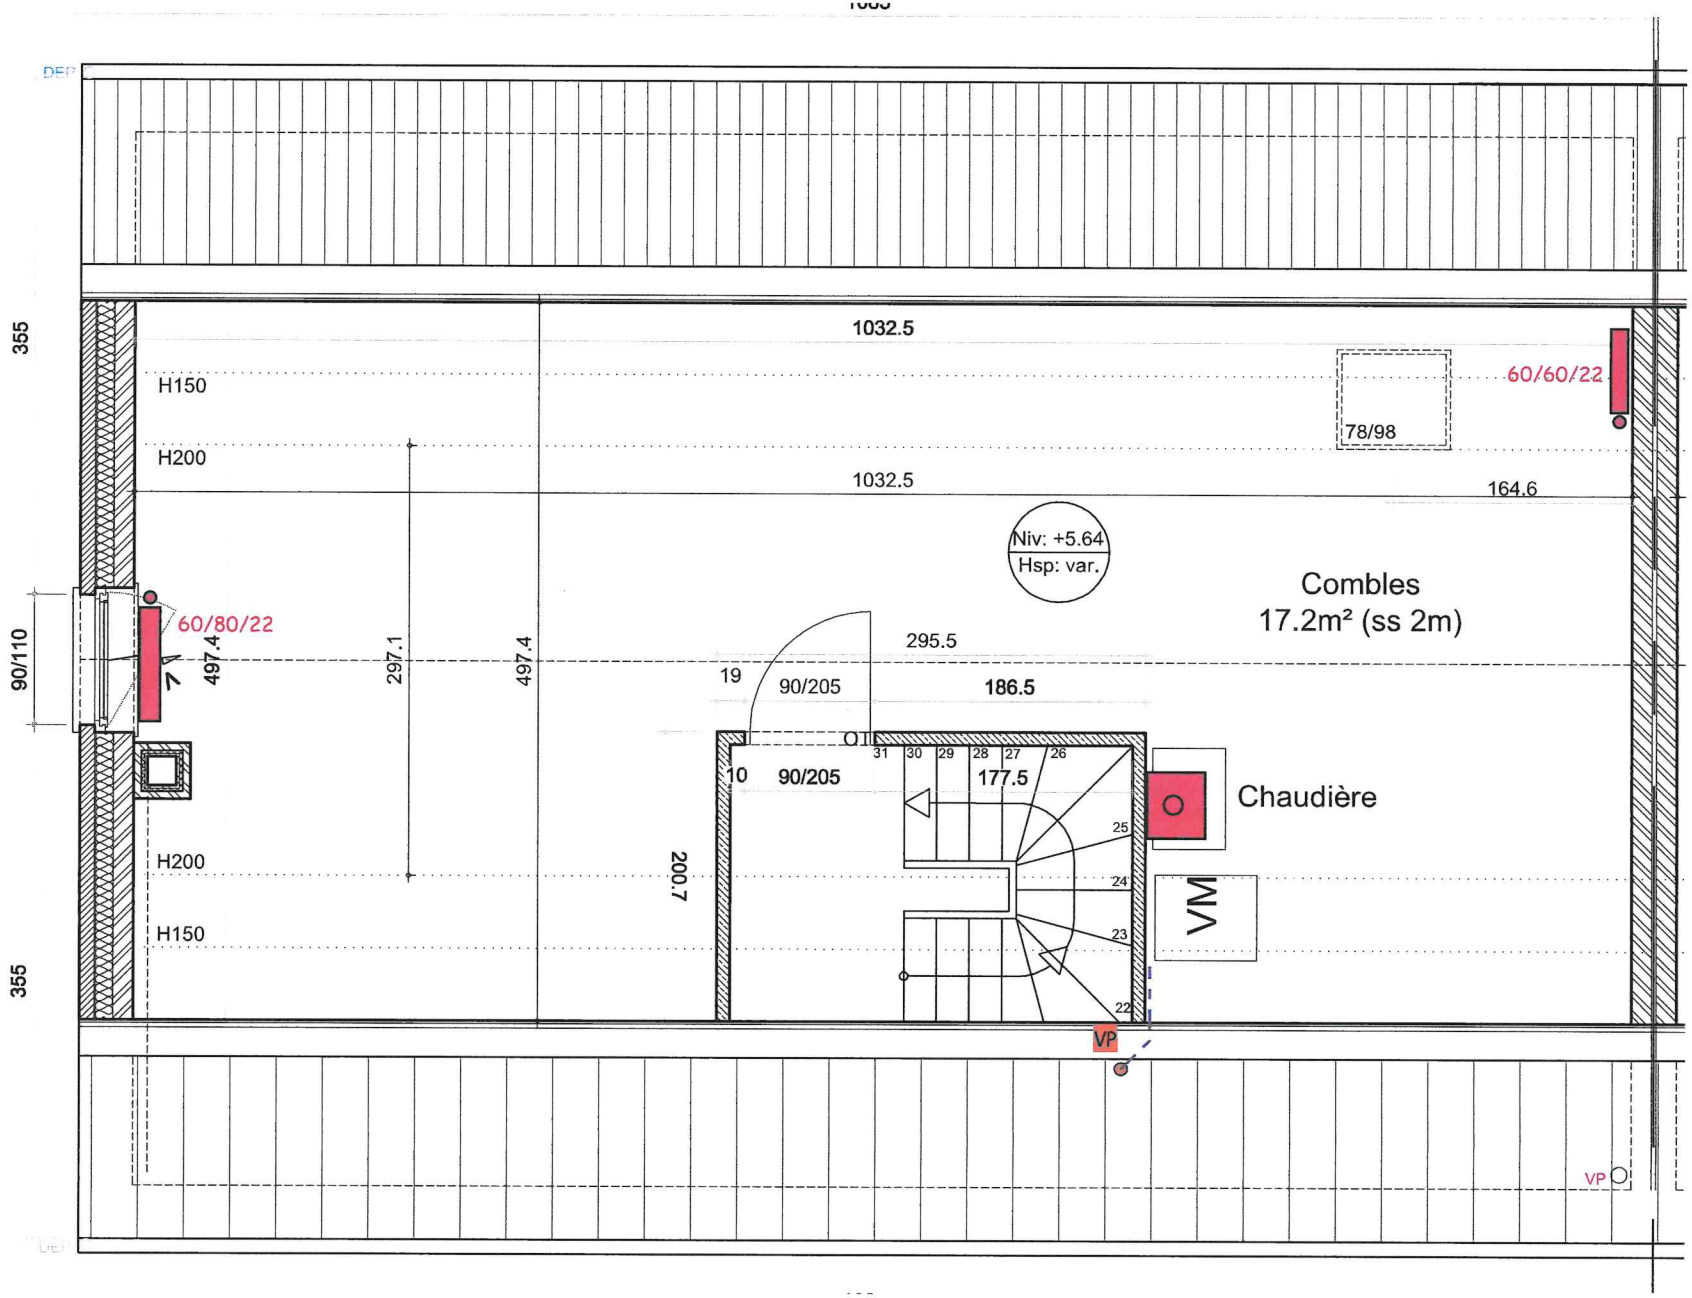
355
1032.5
H150
H200
1032.5
164.6
78/98
60/60/22
Niv: +5.64
Hsp: var.
Combles
17.2m² (ss 2m)
90/110
60/80/22
497.4
297.1
497.4
295.5
19
90/205
186.5
10
90/205
177.5
31
30
29
28
27
26
25
24
23
22
Chaudière
VM
200.7
H200
H150
355
VP
VP