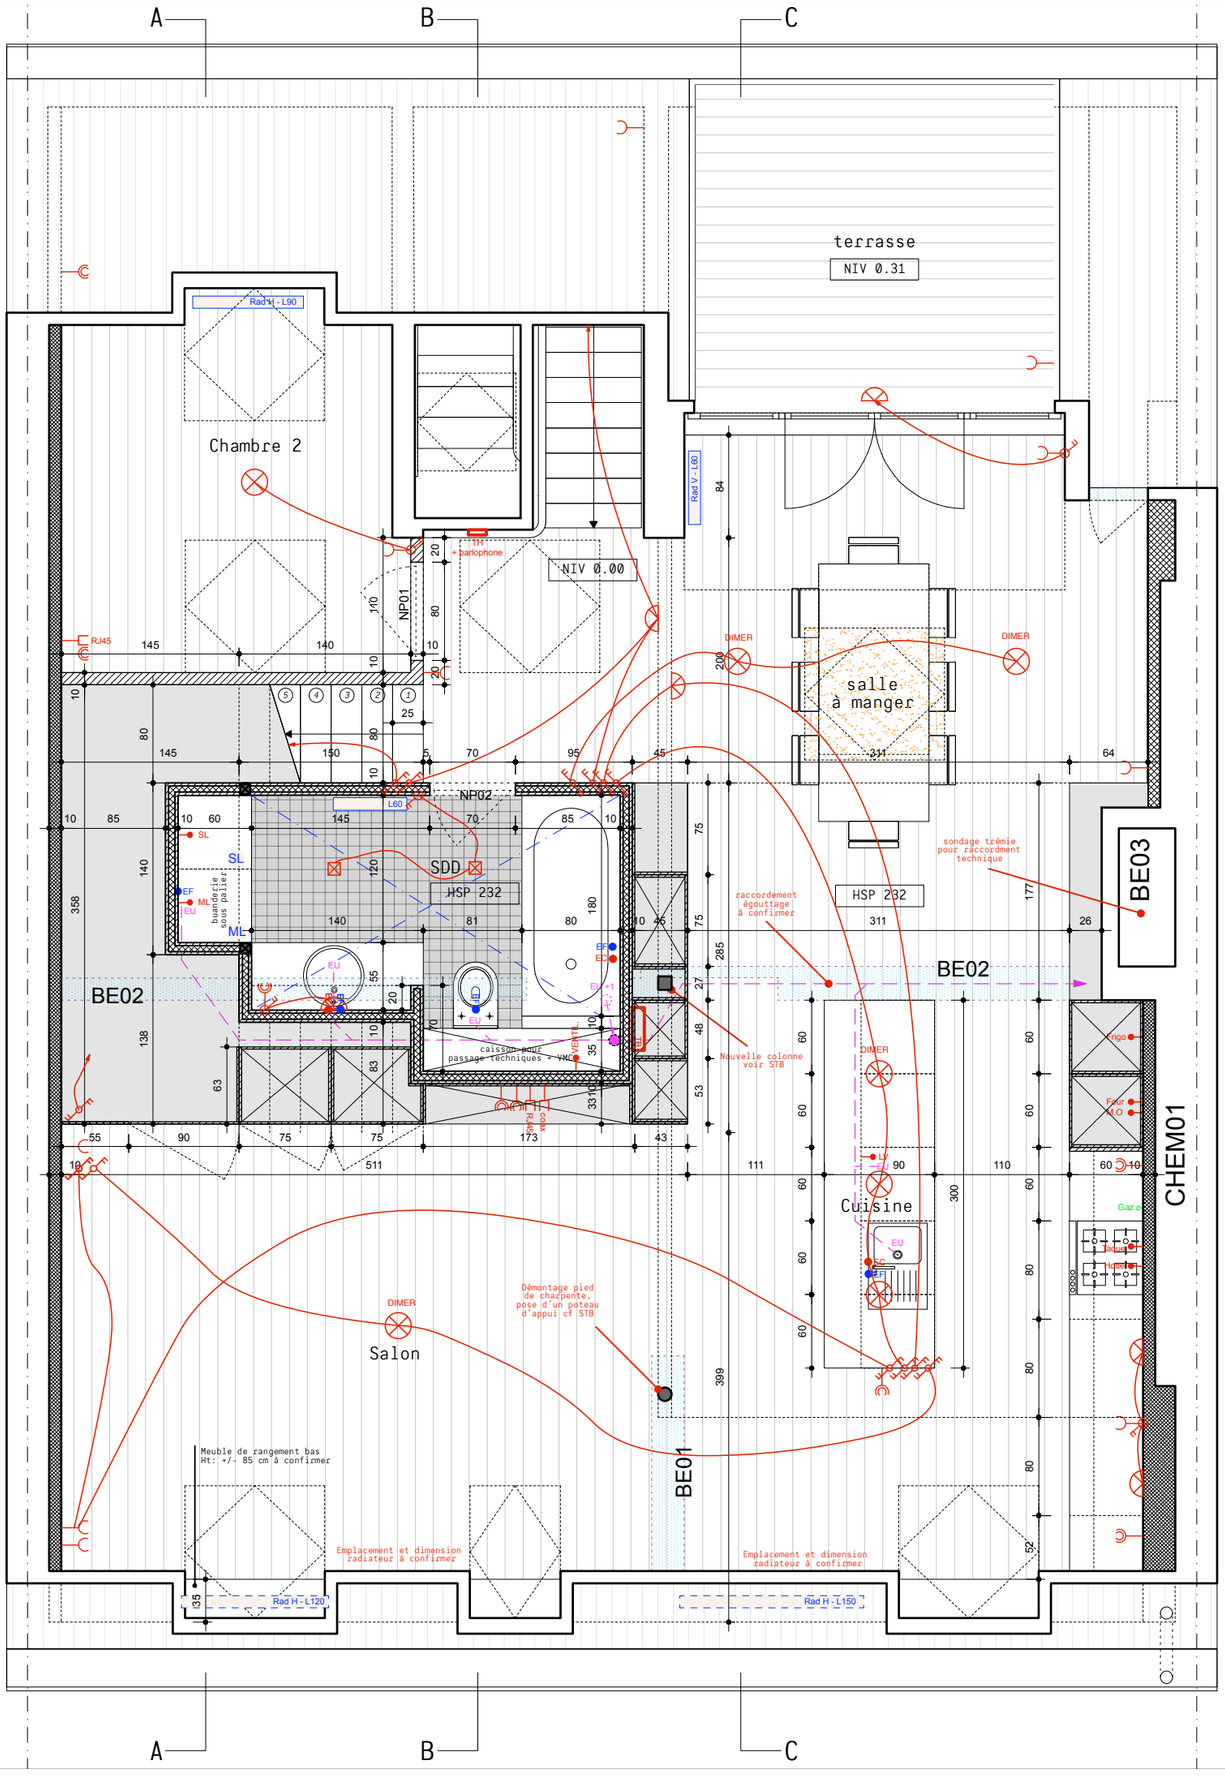


Dossier
ALSACE-LORRAINE

REVÊTEMENT DE SOL CARRELAGE TEGELVLOER		ISOLATION ISOLATIE	
REVÊTEMENT DE SOL PLANCHER AFWERKING PLANKENVLOER		CLOISON SCHEIDINGSWAND	
REVÊTEMENT DE SOL VINYLE VINYLBEVLOERING		MACONNERIE METSELWERK	
		DEMOLITIONS SLOOP	

PORTE EXISTANTE BESTAANDE DEUR	PE	CHASSIS EXISTANT BESTAAND RAAM	CHE
PORTE NOUVELLE NIEUWE DEUR	PN	CHASSIS NOUVEAU NIEUW RAAM	CHN
CLOISON EXISTANTE BESTAANDE WAND	CE	HAUTEUR ALLEGE HOOGTE BORSTWERING	AL
CLOISON NOUVELLE NIEUWE WAND	CN	HAUTEUR FENETRE VENSTERHOOGTE	HF
MUR EXISTANT BESTAANDE MUUR	ME	FAUX PLAFOND VERLAAGD PLAFOND	FPL
MUR NOUVEAU NIEUWE MUUR	MN	NOUVELLE FENETRE DE TOITURE NIEUWE DAKVENSTER	FTN
BAIE EXISTANTE BESTAANDE VENSTEROPENING	BE	NOUVEL ESCALIER NIEUW TRAP	ESCN
BAIE NOUVELLE NIEUWE VENSTEROPENING	BN		

Hauteur sous faux-plafond
Hoogte onder verlaagd plafond — 000 / 000

Hauteur sous plafond
Hoogte onder plafond

Niveau sol
Grond niveau 0.00

Toutes les côtes sont données à titre indicatif. Ces côtes sont à vérifier sur place. Alle maatcijfers zijn indicatief. Deze maattcijfers moeten ter plekke worden gecontroleerd.

AMENAGEMENT D'UN APPARTEMENT DUPLEX
Rue Alsace-Lorraine, 16 - 1050 Ixelles

A U X A U
ATELIER D'ARCHITECTURE

212 Av. de la Couronne
1050 Ixelles

mail@auxau.com
02 644 01 44

MAITRE D'OUVRAGE: Mme Mabilia et M. Freund


Date: 06 DECEMBRE 2016
Echelle: 1/50

SITUATION PROJETEE

Niveau BAS

Indice: A

01

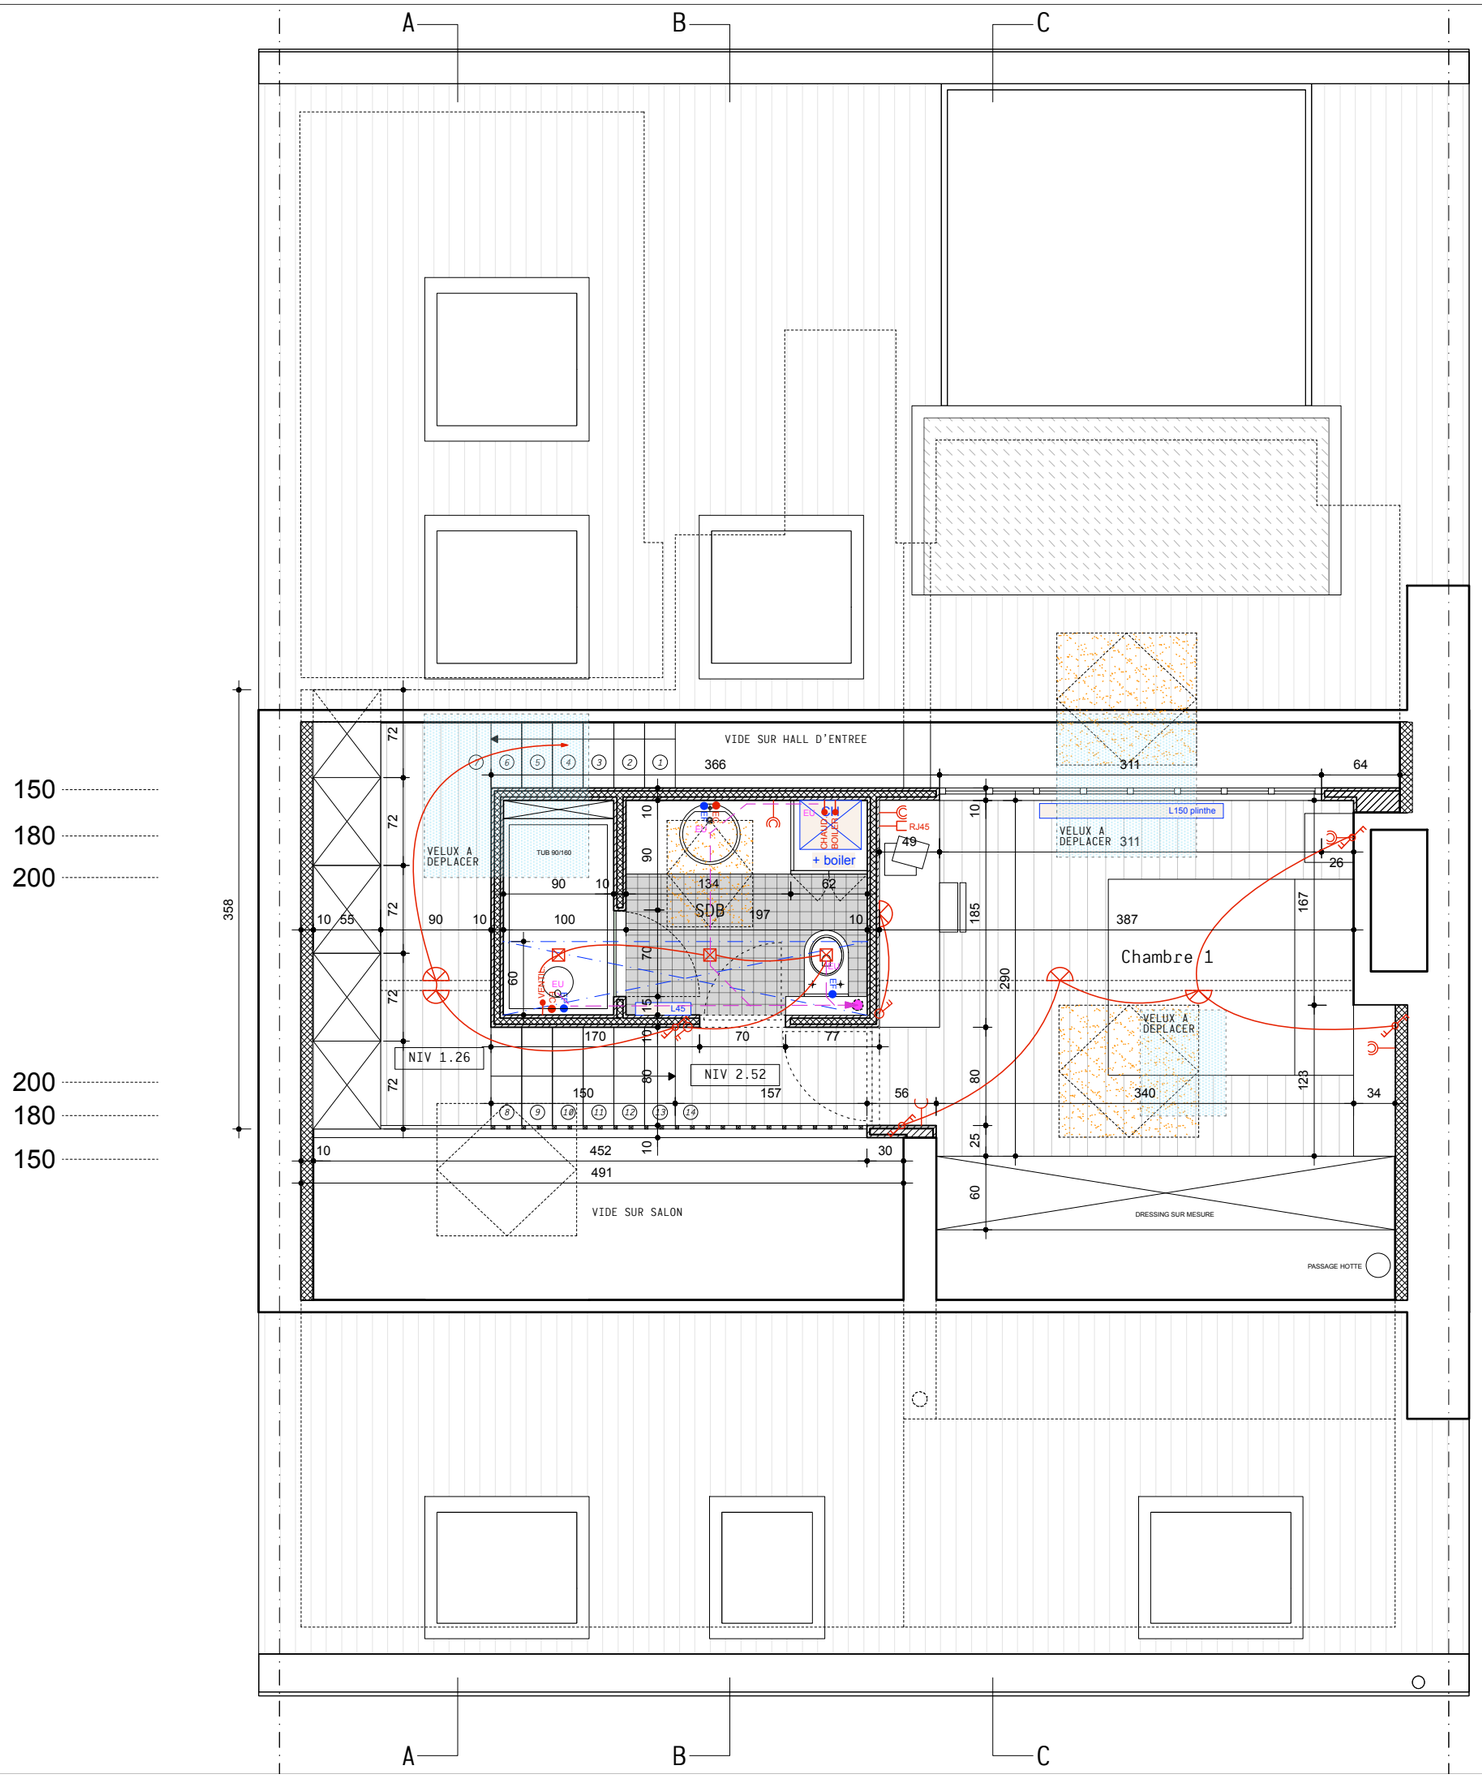

Dossier
ALSACE-LORRAINE

REVÊTEMENT DE SOL CARRELAGE TEGELVLOER		ISOLATION ISOLATIE	
REVÊTEMENT DE SOL PLANCHER AFWERKING PLANKENVLOER		CLOISON SCHEIDINGSWAND	
REVÊTEMENT DE SOL VINYLE VINYLBEVLOERING		MACONNERIE METSELWERK	
		DEMOLITIONS SLOOP	

PORTE EXISTANTE BESTAANDE DEUR	PE	CHASSIS EXISTANT BESTAAND RAAM	CHE
PORTE NOUVELLE NIEUWE DEUR	PN	CHASSIS NOUVEAU NIEUW RAAM	CHN
CLOISON EXISTANTE BESTAANDE WAND	CE	HAUTEUR ALLEGE HOOGTE BORSTWERING	AL
CLOISON NOUVELLE NIEUWE WAND	CN	HAUTEUR FENETRE VENSTERHOOGTE	HF
MUR EXISTANT BESTAANDE MUUR	ME	FAUX PLAFOND VERLAAGD PLAFOND	FPL
MUR NOUVEAU NIEUWE MUUR	MN	NOUVELLE FENETRE DE TOITURE NIEUWE DAKVENSTER	FTN
BAIE EXISTANTE BESTAANDE VENSTEROPENING	BE	NOUVEL ESCALIER NIEUW TRAP	ESCN
BAIE NOUVELLE NIEUWE VENSTEROPENING	BN		

Hauteur sous faux-plafond / Hoogte onder verlaagd plafond → 000
Hauteur sous plafond / Hoogte onder plafond → 000

Niveau sol / Grond niveau 0.00

Toutes les côtes sont données à titre indicatif. Ces côtes sont à vérifier sur place. Alle maatcijfers zijn indicatief. Deze maattcijfers moeten ter plekke worden gecontroleerd.

AMENAGEMENT D'UN APPARTEMENT DUPLEX
Rue Alsace-Lorraine, 16 - 1050 Ixelles

A U X A U
ATELIER D'ARCHITECTURE

212 Av. de la Couronne
1050 Ixelles

mail@auxau.com
02 644 01 44

MAITRE D'OUVRAGE: Mme Mabilia et M. Freund


Date: 06 DECEMBRE 2016
Echelle: 1/50

SITUATION PROJETEE

Niveau HAUT

Indice: A

02

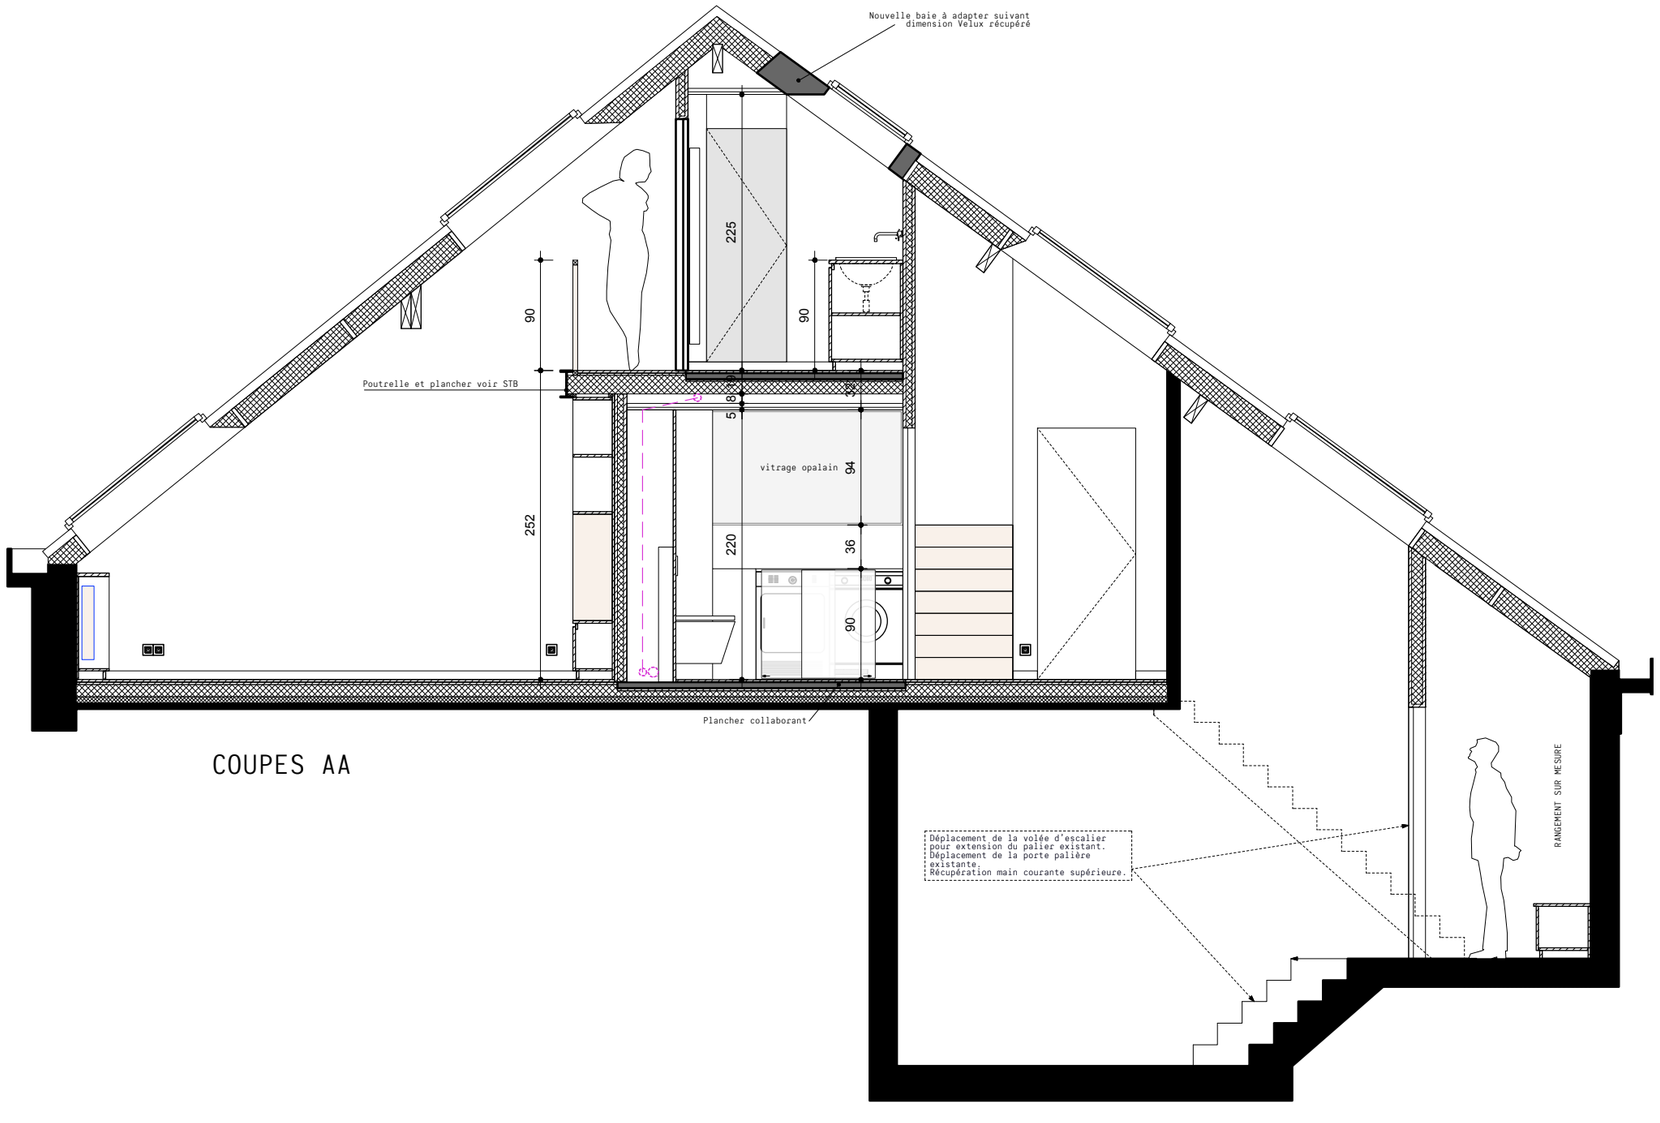

COUPES AA

Dossier
ALSACE-LORRAINE

REVÊTEMENT DE SOL CARRELAGE TEGELVLOER		ISOLATION ISOLATIE	
REVÊTEMENT DE SOL PLANCHER AFWERKING PLANKENVLOER		CLOISON SCHEIDINGSWAND	
REVÊTEMENT DE SOL VINYLE VINYLBEVLOERING		MACONNERIE METSELWERK	
		DEMOLITIONS SLOOP	
PORTE EXISTANTE BESTAANDE DEUR	PE	CHASSIS EXISTANT BESTAAND RAAM	CHE
PORTE NOUVELLE NIEUWE DEUR	PN	CHASSIS NOUVEAU NIEUW RAAM	CHN
CLOISON EXISTANTE BESTAANDE WAND	CE	HAUTEUR ALLEGE HOOGTE BORSTWERING	AL
CLOISON NOUVELLE NIEUWE WAND	CN	HAUTEUR FENETRE VENSTERHOOGTE	HF
MUR EXISTANT BESTAANDE MUUR	ME	FAUX PLAFOND VERLAAGD PLAFOND	FPL
MUR NOUVEAU NIEUWE MUUR	MN	NOUVELLE FENETRE DE TOITURE NIEUWE DAKVENSTER	FTN
BAIE EXISTANTE BESTAANDE VENSTEROPENING	BE	NOUVEL ESCALIER NIEUW TRAP	ESCN
BAIE NOUVELLE NIEUWE VENSTEROPENING	BN		
Hauteur sous faux-plafond Hoogte onder verlaagd plafond Hauteur sous plafond Hoogte onder plafond	000 000	Niveau sol Grond niveau	0.00

Toutes les côtes sont données à titre indicatif. Ces côtes sont à vérifier sur place. Alle maatcijfers zijn indicatief. Deze maattcijfers moeten ter plekke worden gecontroleerd.

AMENAGEMENT D'UN APPARTEMENT DUPLEX
Rue Alsace-Lorraine, 16 - 1050 Ixelles

A U X A U
ATELIER D'ARCHITECTURE
212 Av. de la Couronne
1050 Ixelles
mail@auxau.com
02 644 01 44

MAITRE D'OUVRAGE: Mme Mabilia et M. Freund


Date: 06 DECEMBRE 2016
Echelle: 1/50

SITUATION PROJETEE

COUPES 1/2

Indice: A

03

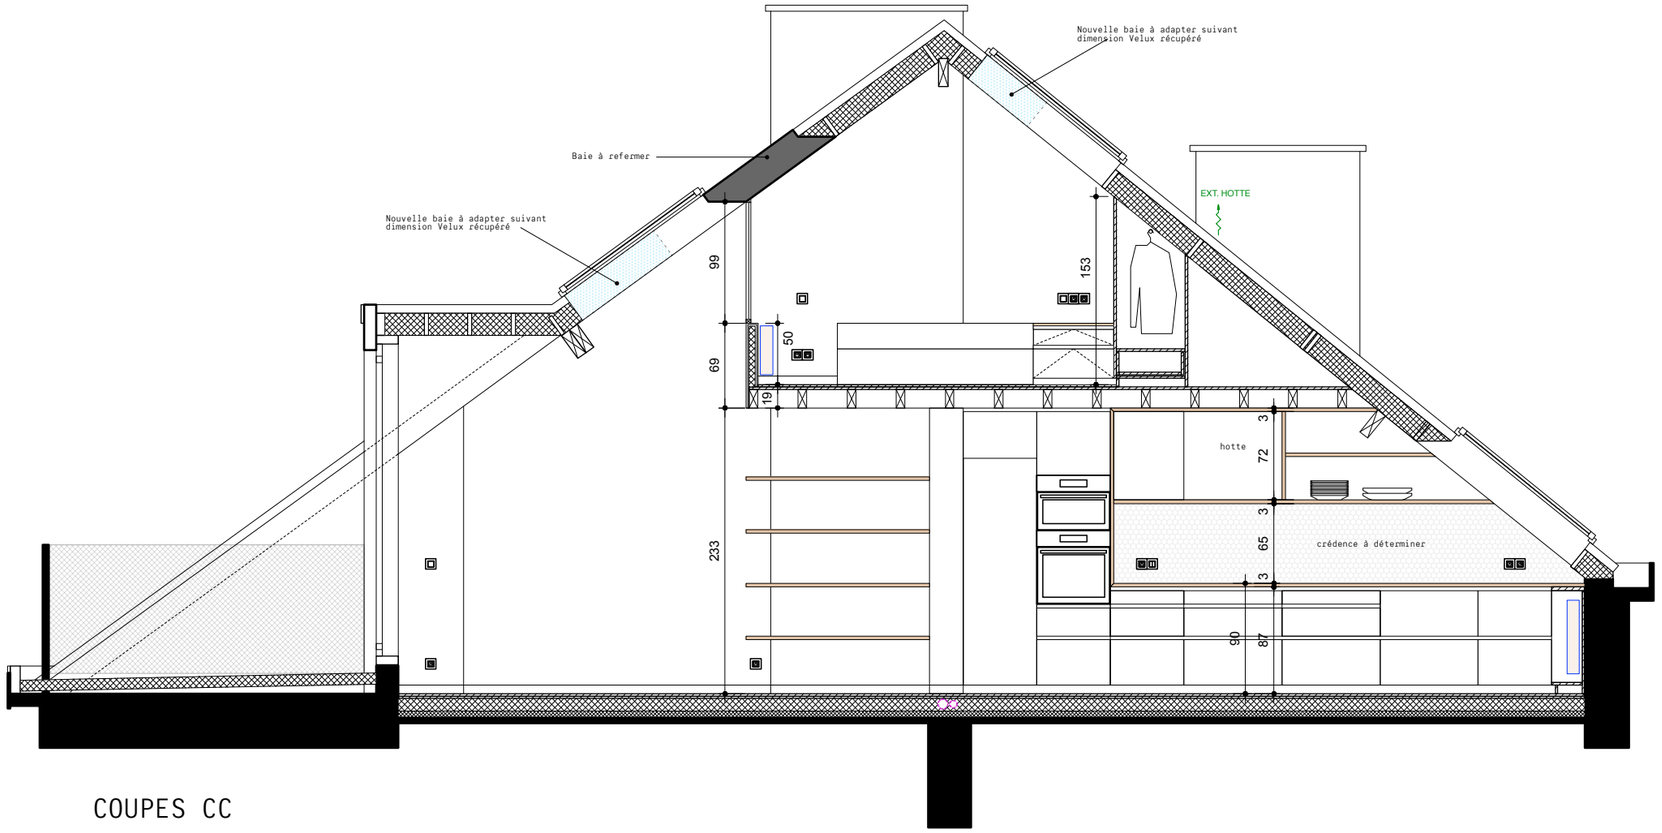

COUPES CC

Dossier
ALSACE-LORRAINE

REVÊTEMENT DE SOL CARRELAGE TEGELVLOER		ISOLATION ISOLATIE	
REVÊTEMENT DE SOL PLANCHER AFWERKING PLANKENVLOER		CLOISON SCHEIDINGSWAND	
REVÊTEMENT DE SOL VINYLE VINYLBEVLOERING		MACONNERIE METSELWERK	
		DEMOLITIONS SLOOP	
PORTE EXISTANTE BESTAANDE DEUR	PE	CHASSIS EXISTANT BESTAAND RAAM	CHE
PORTE NOUVELLE NIEUWE DEUR	PN	CHASSIS NOUVEAU NIEUW RAAM	CHN
CLOISON EXISTANTE BESTAANDE WAND	CE	HAUTEUR ALLEGE HOOGTE BORSTWERING	AL
CLOISON NOUVELLE NIEUWE WAND	CN	HAUTEUR FENETRE VENSTERHOOGTE	HF
MUR EXISTANT BESTAANDE MUUR	ME	FAUX PLAFOND VERLAAGD PLAFOND	FPL
MUR NOUVEAU NIEUWE MUUR	MN	NOUVELLE FENETRE DE TOITURE NIEUWE DAKVENSTER	FTN
BAIE EXISTANTE BESTAANDE VENSTEROPENING	BE	NOUVEL ESCALIER NIEUW TRAP	ESCN
BAIE NOUVELLE NIEUWE VENSTEROPENING	BN		
Hauteur sous faux-plafond Hoogte onder verlaagd plafond / Hauteur sous plafond Hoogte onder plafond	000 / 000	Niveau sol Grond niveau	0.00

Toutes les côtes sont données à titre indicatif. Ces côtes sont à vérifier sur place. Alle maatcijfers zijn indicatief. Deze maattcijfers moeten ter plekke worden gecontroleerd.

AMENAGEMENT D'UN APPARTEMENT DUPLEX
Rue Alsace-Lorraine, 16 - 1050 Ixelles

A U X A U
ATELIER D'ARCHITECTURE
212 Av. de la Couronne
1050 Ixelles
mail@auxau.com
02 644 01 44

MAITRE D'OUVRAGE: Mme Mabilia et M. Freund

Date: 06 DECEMBRE 2016
Echelle: 1/50

COUPES 2/2

Indice: A

04