




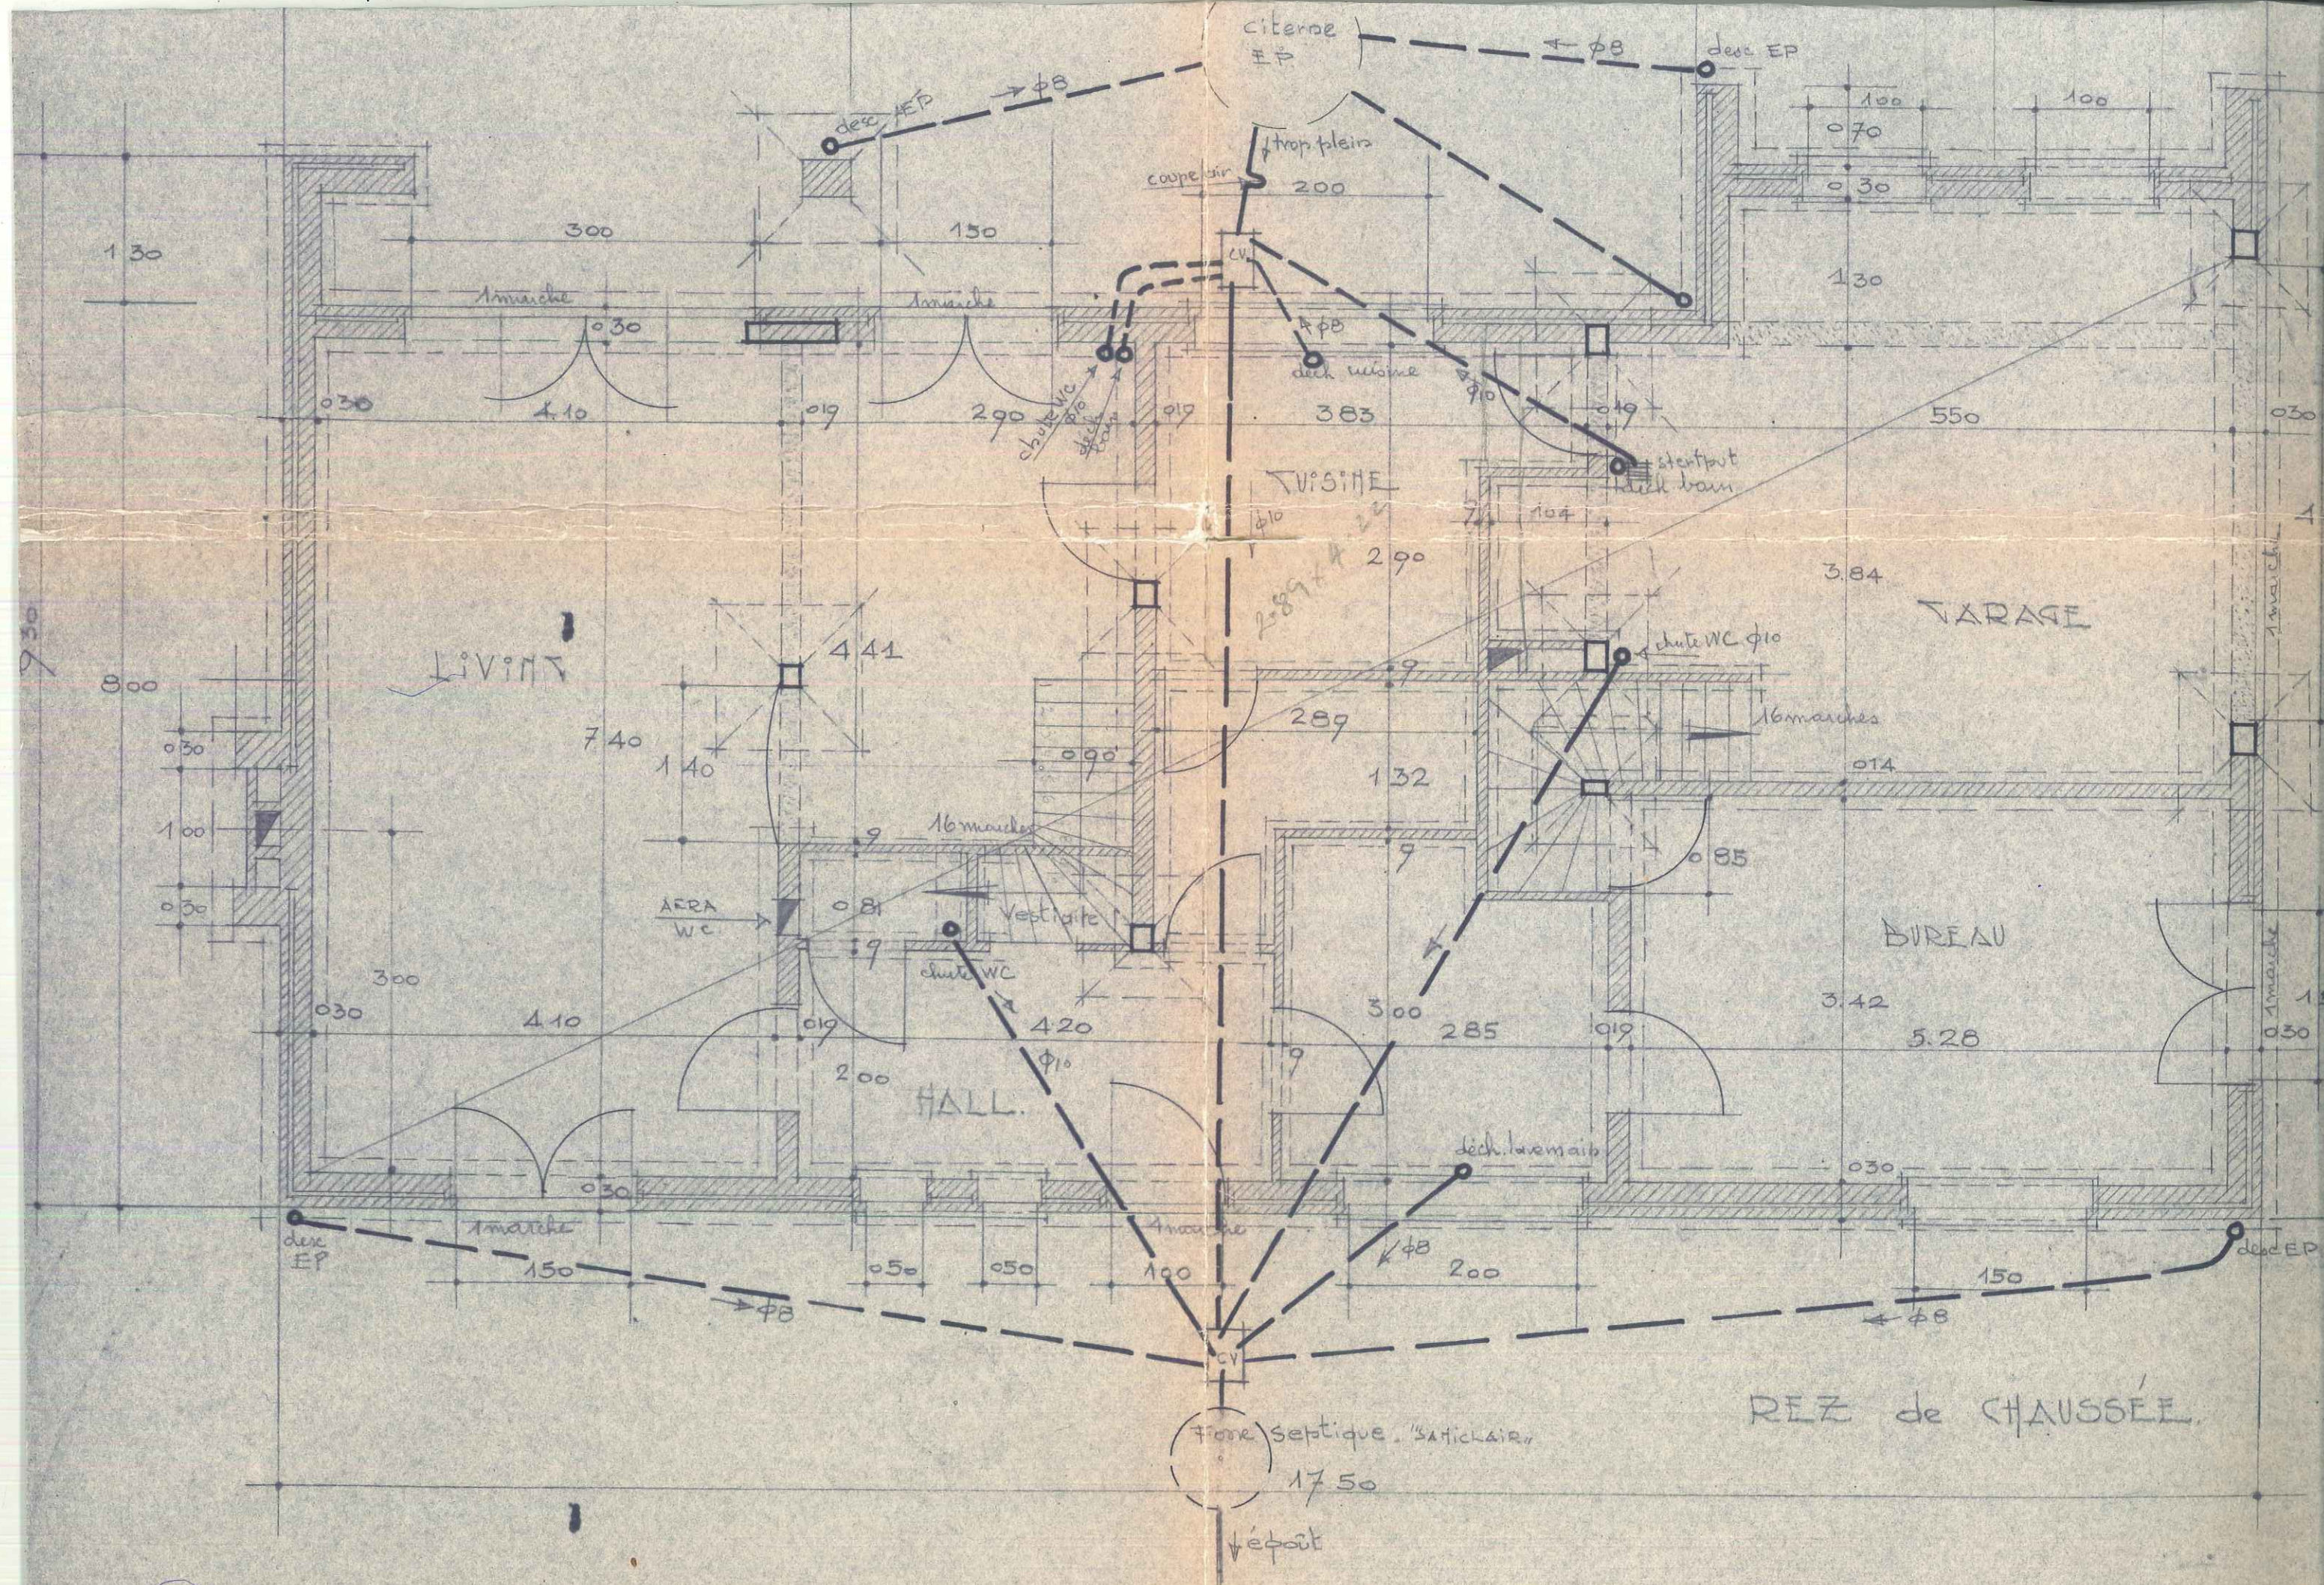

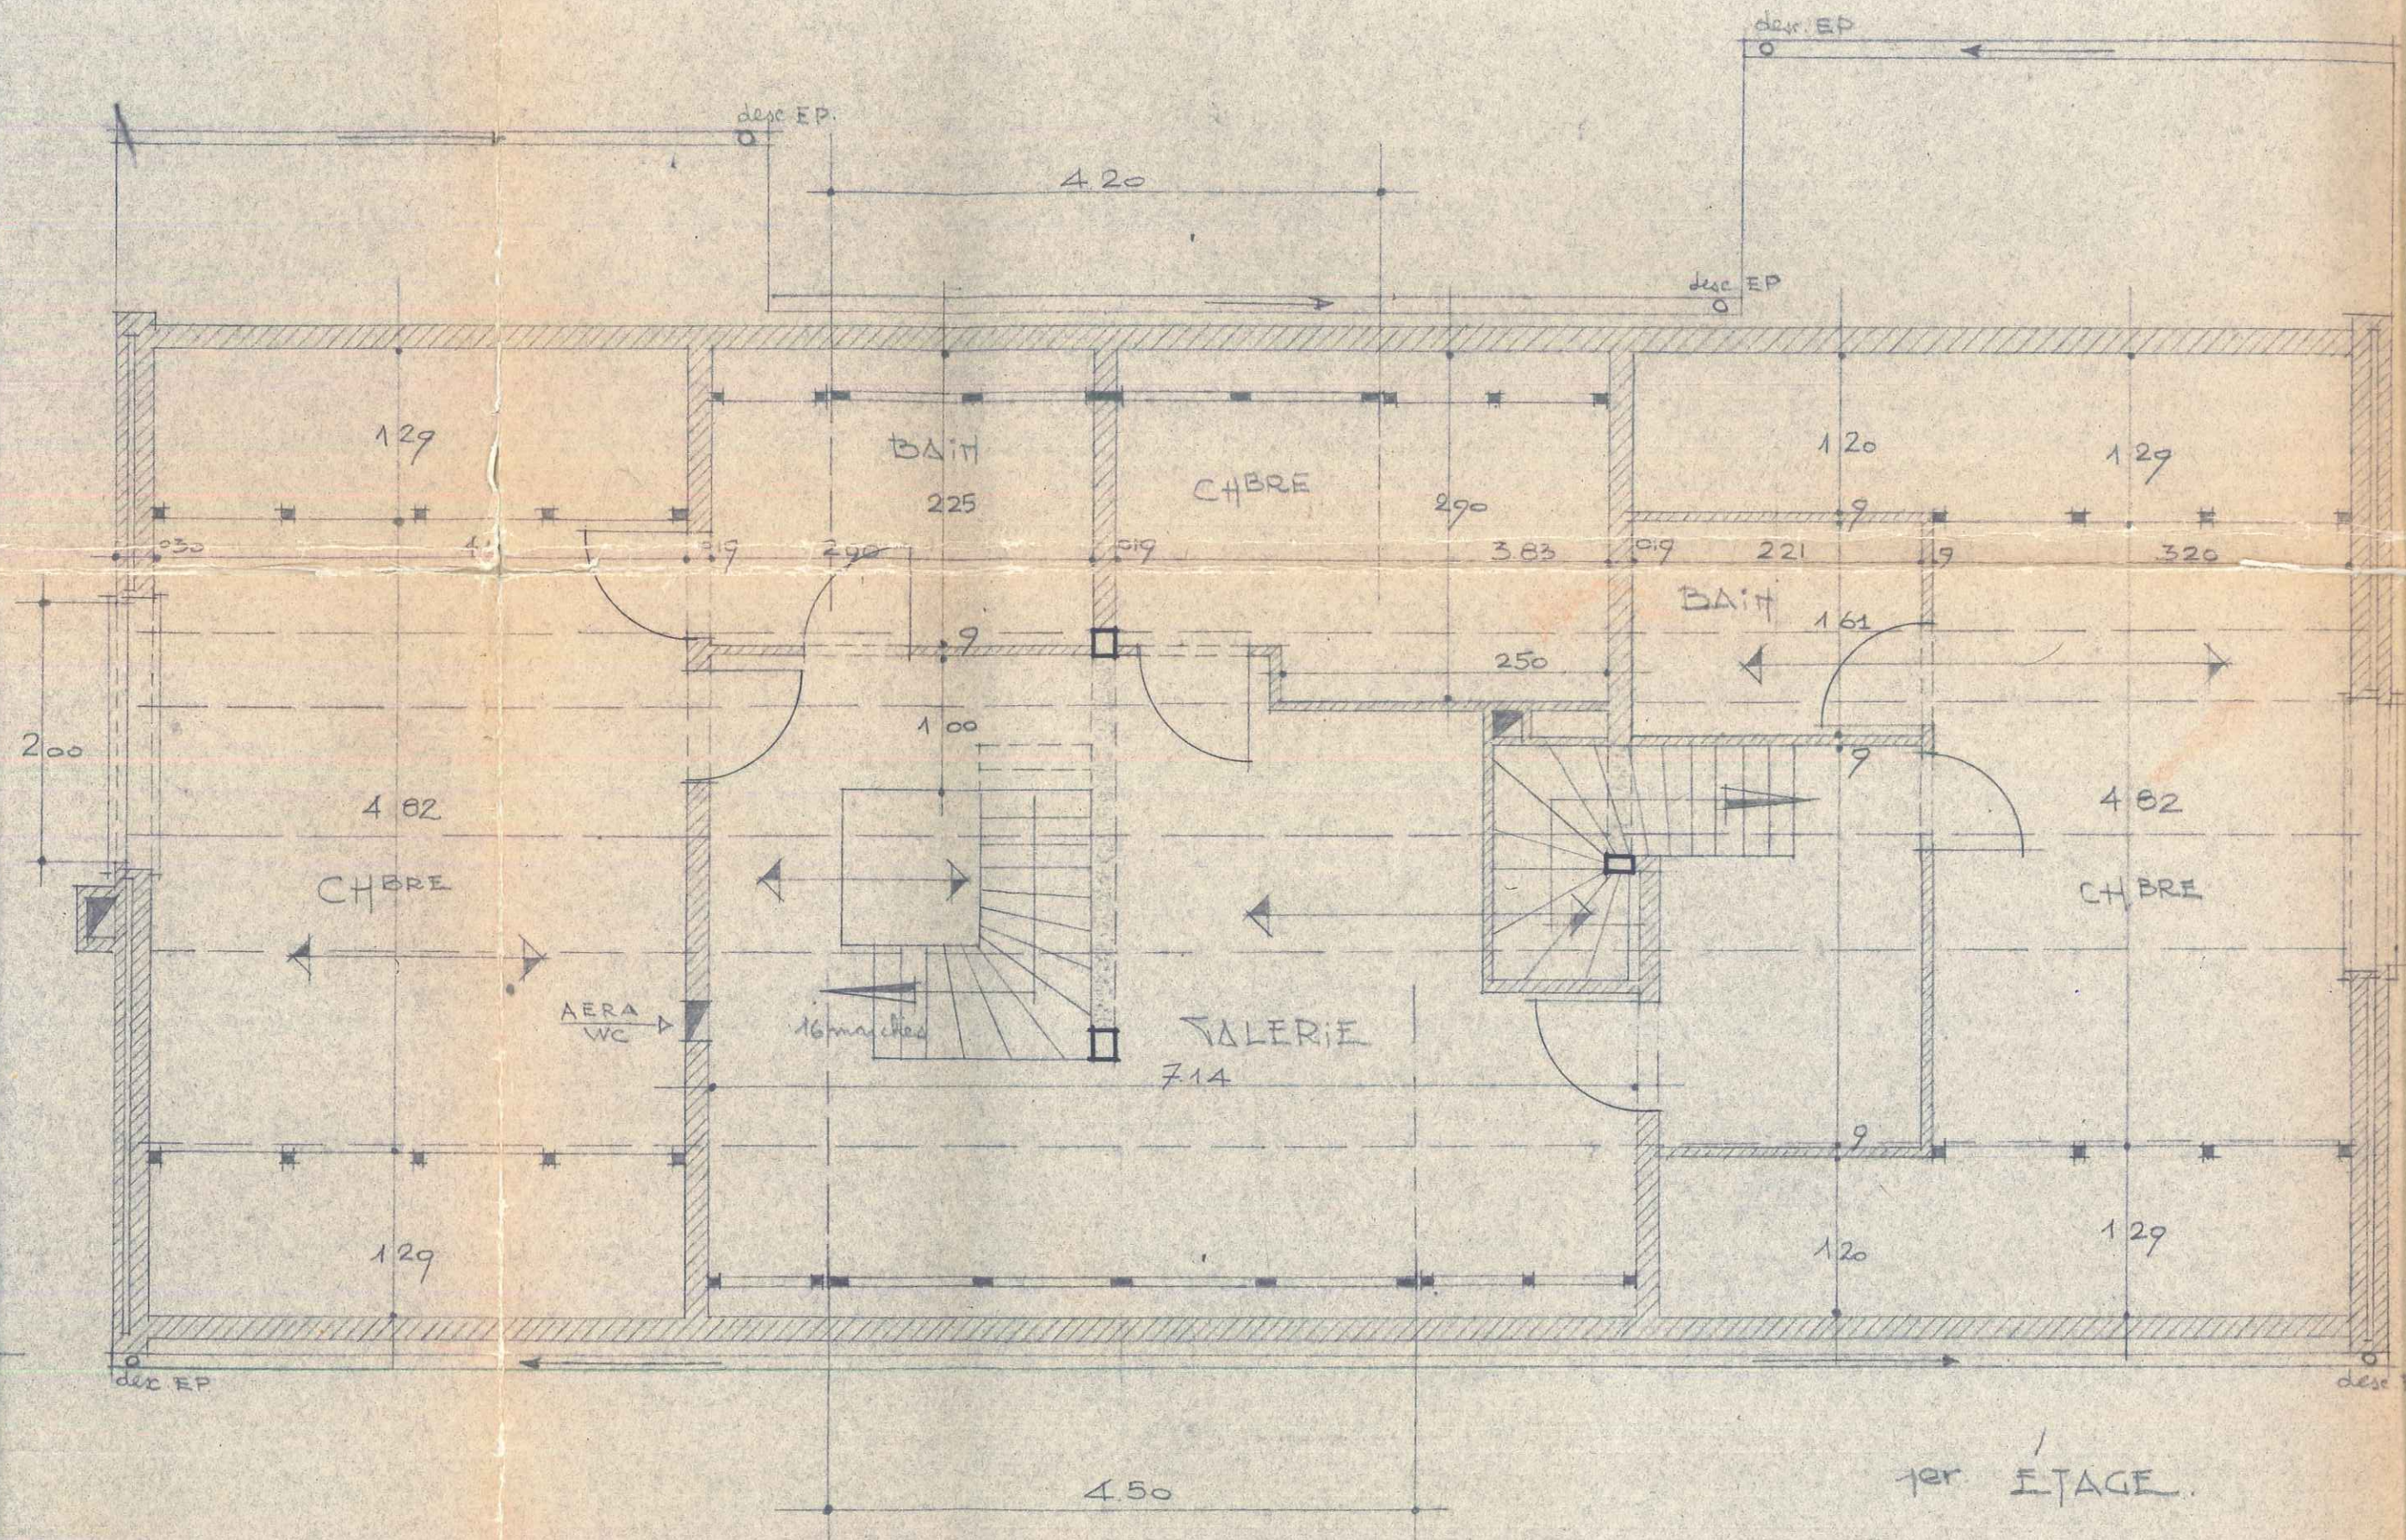

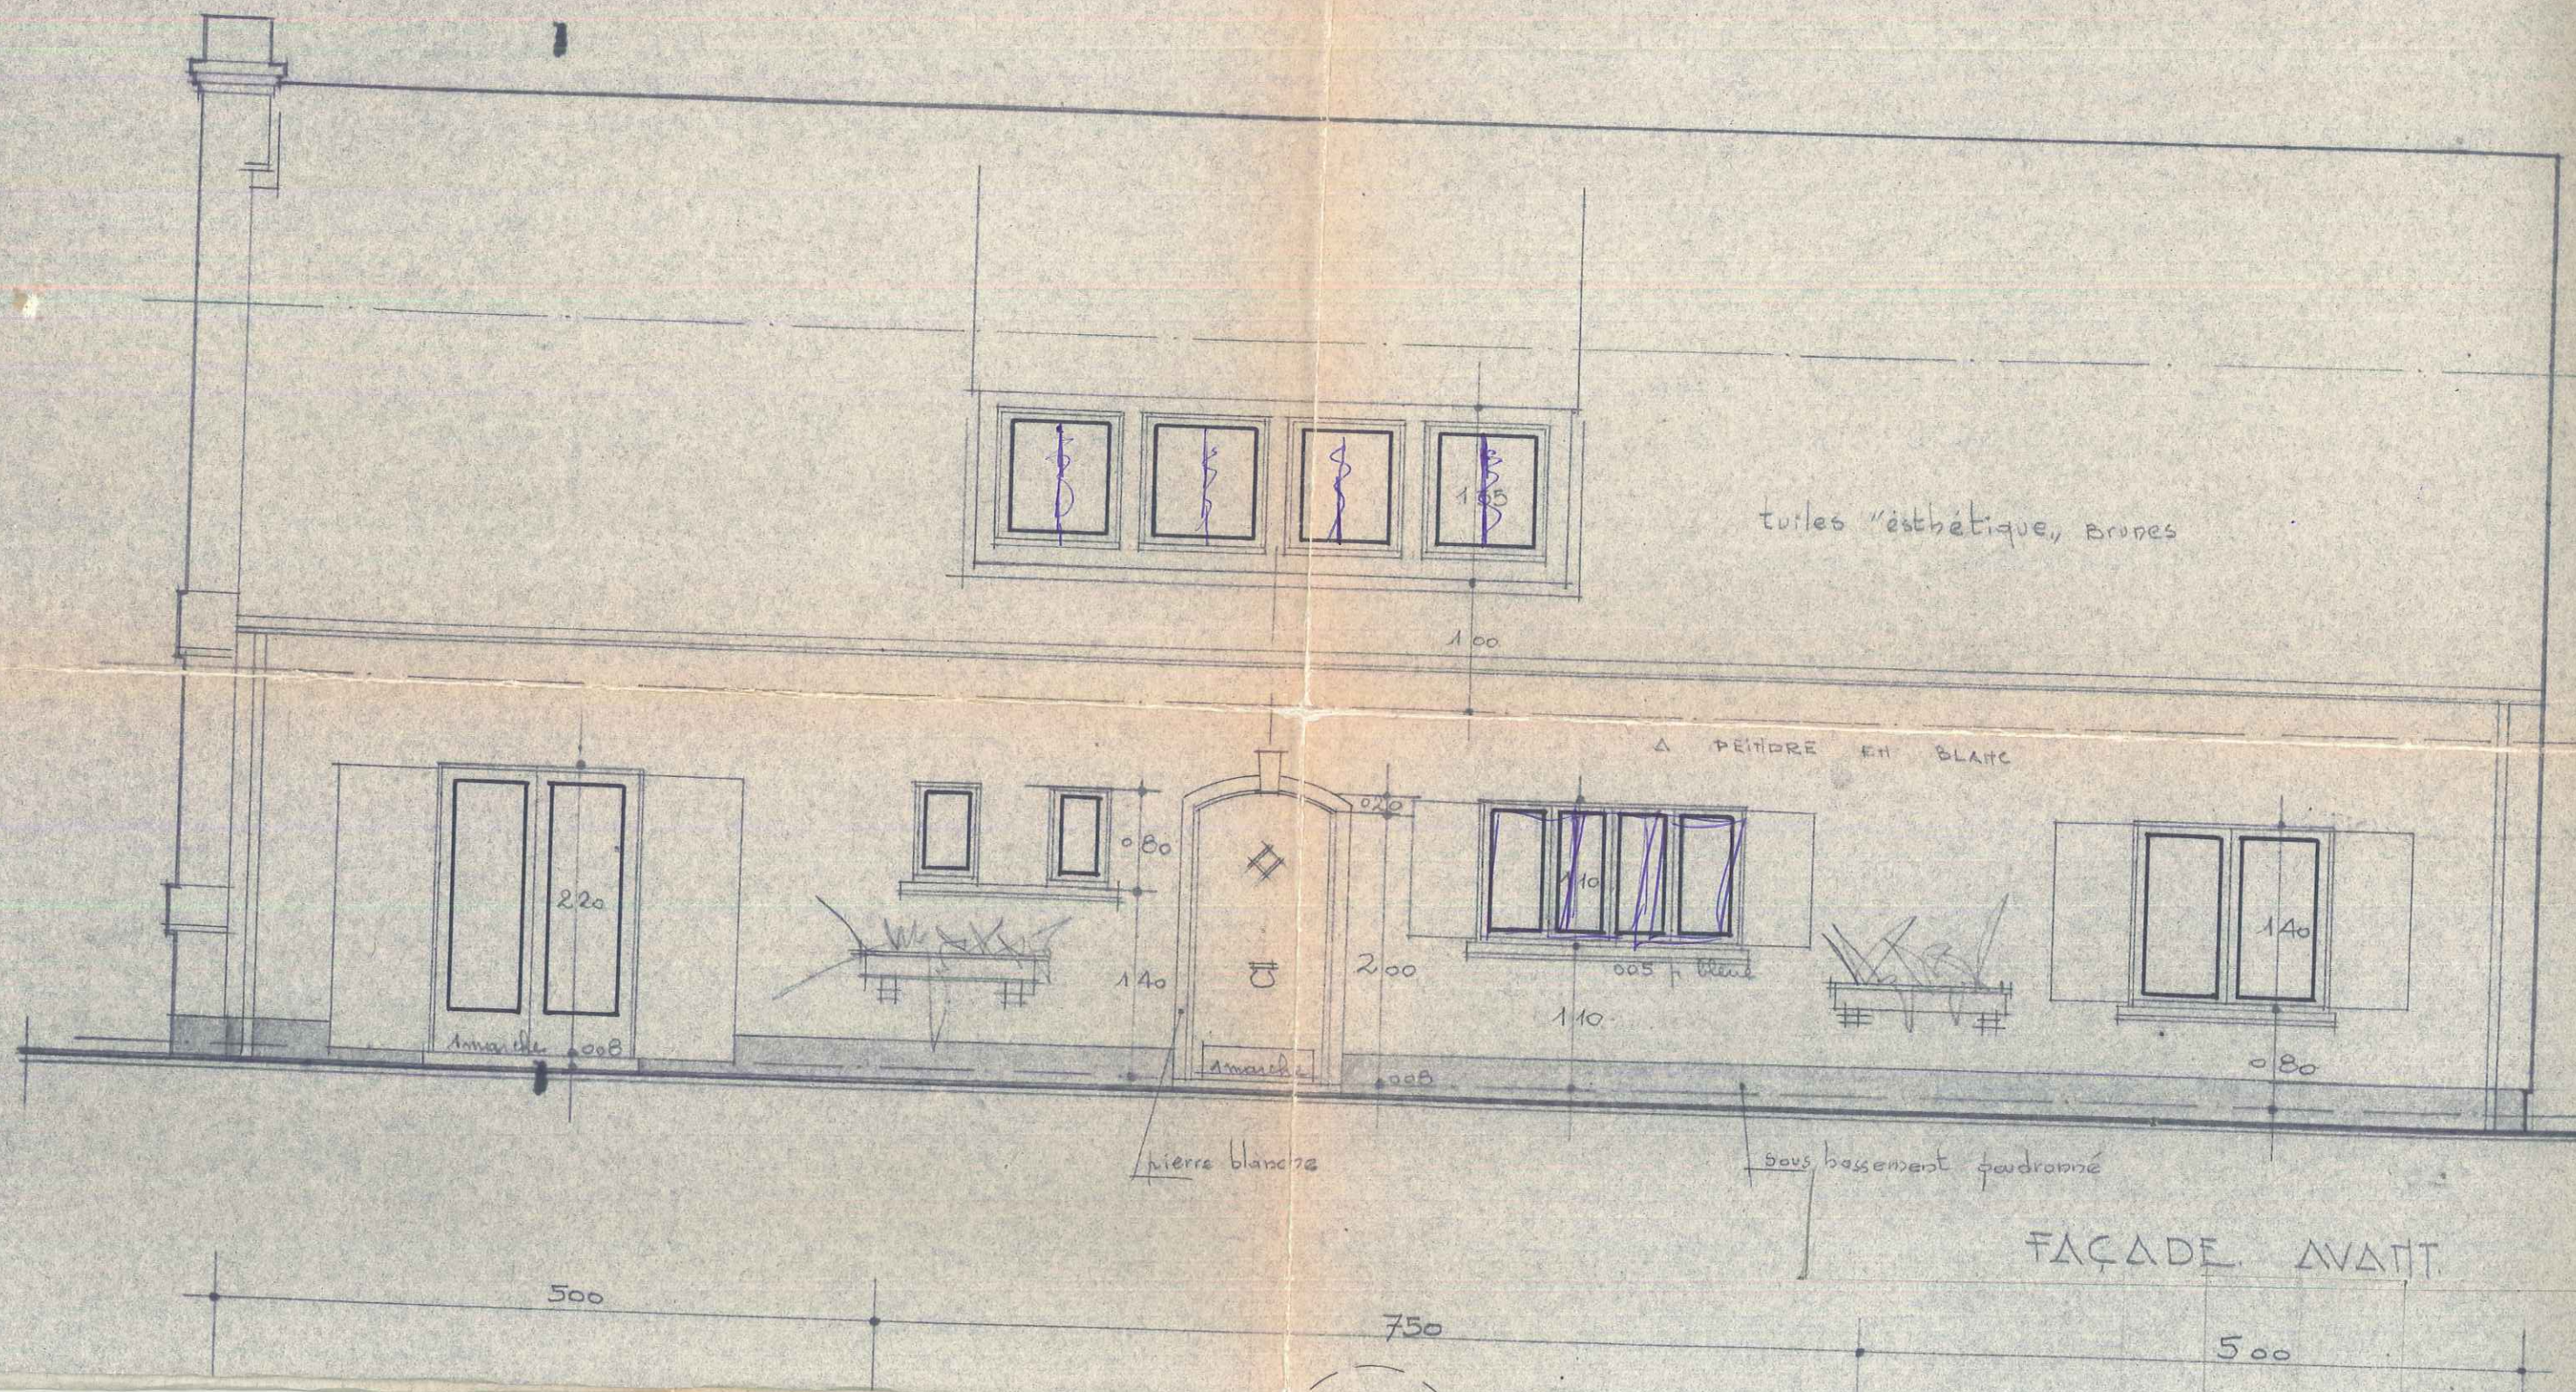



tuiles "esthétique", brunes

À PEINDRE EN BLANC

pierre blanche


sous-bassement pavé

FAÇADE AVANT

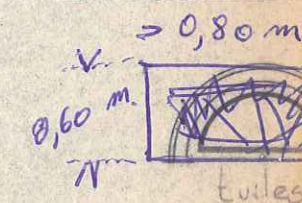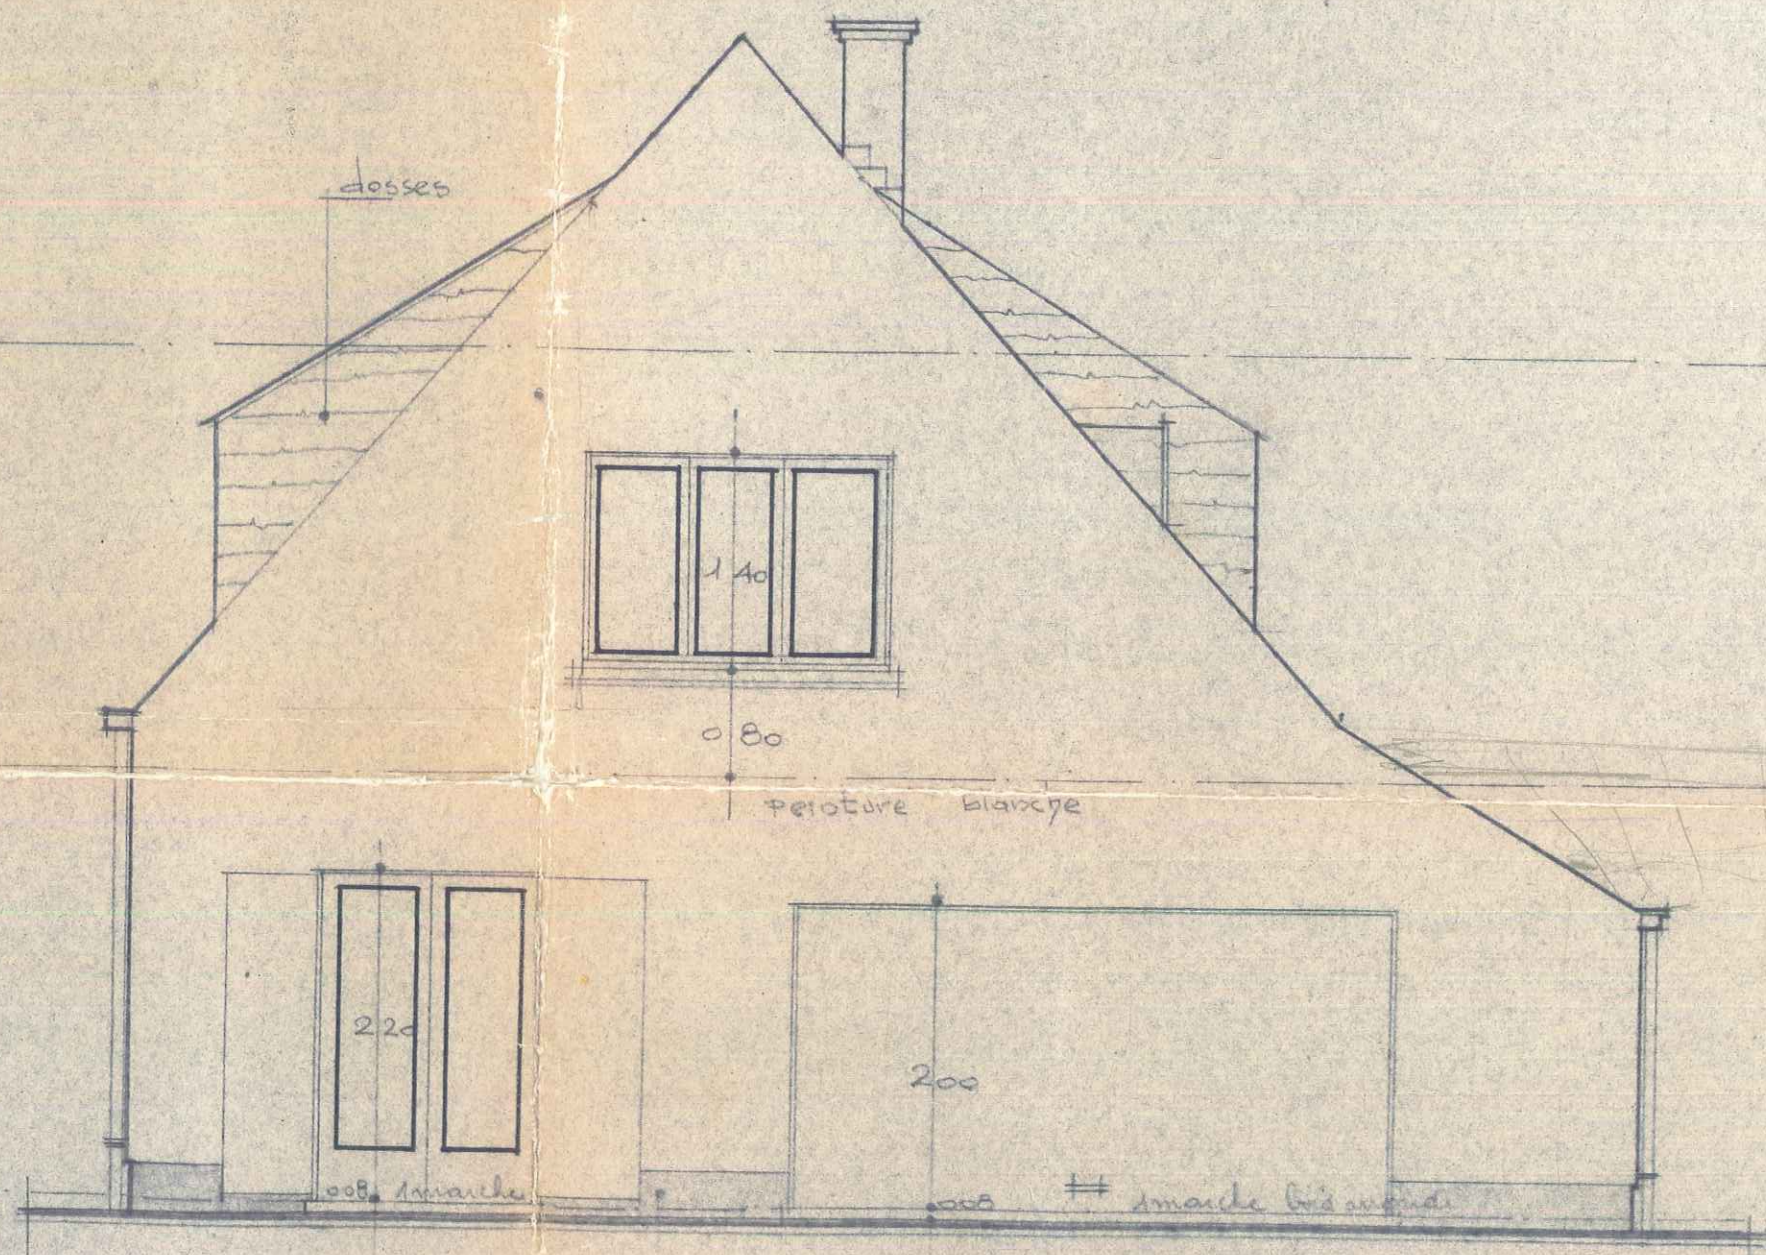

sous-bassement poudronné

FAÇADE LATÉRALE DROITE.

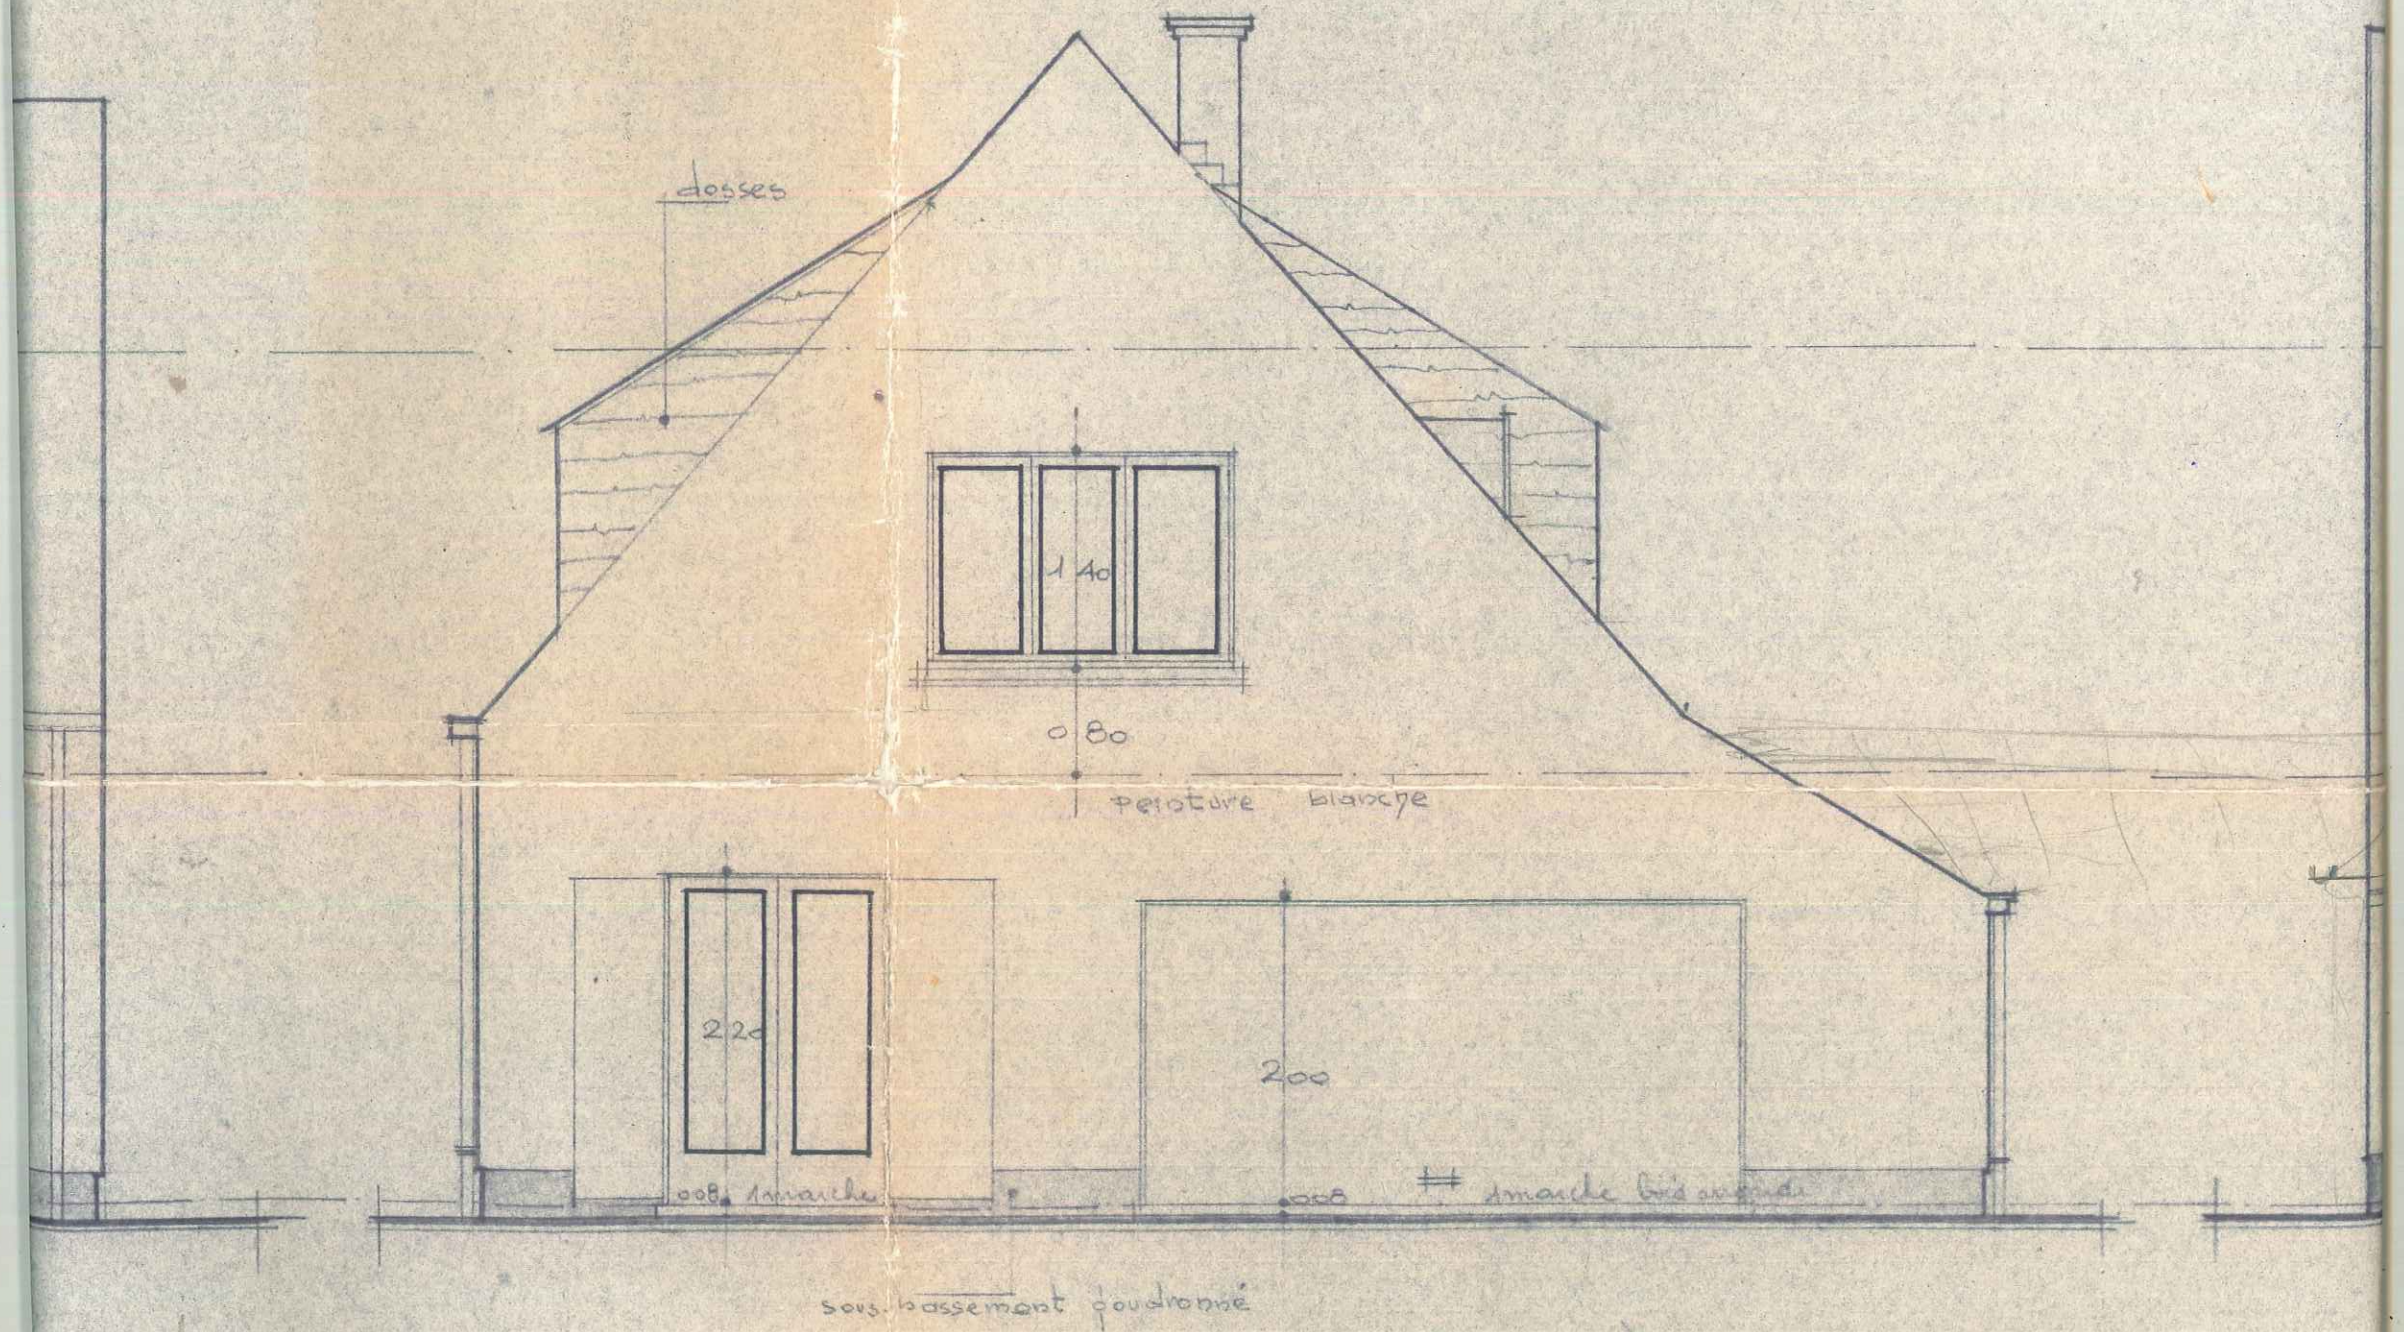

FAÇADE LATÉRALE DROITE

IMPLANTATION 1/5000
1-2-3 voir photos.

MR CHOROCOFF
MR PETTIS
Lot 16
MR DEVOS

SECTION C 7° 33' 22"
17m 15ca

lot 15
lot 14
MR BOY
CLÔTURE
pierre
brique
béton

0170

0170

0170

+ 43.00

1

RECU

3

12.00

30.00 ALIGNEMENT

Bordure.

6.00 RUE DE BOIS. SEIGNEUR ISAAC.

Bordure.

Ardeau Electr.

30.00

commune de
Bétournes eau
électrique about

1-2-3

1-2-3

10

11

12

20

19

18