



Sous-sol

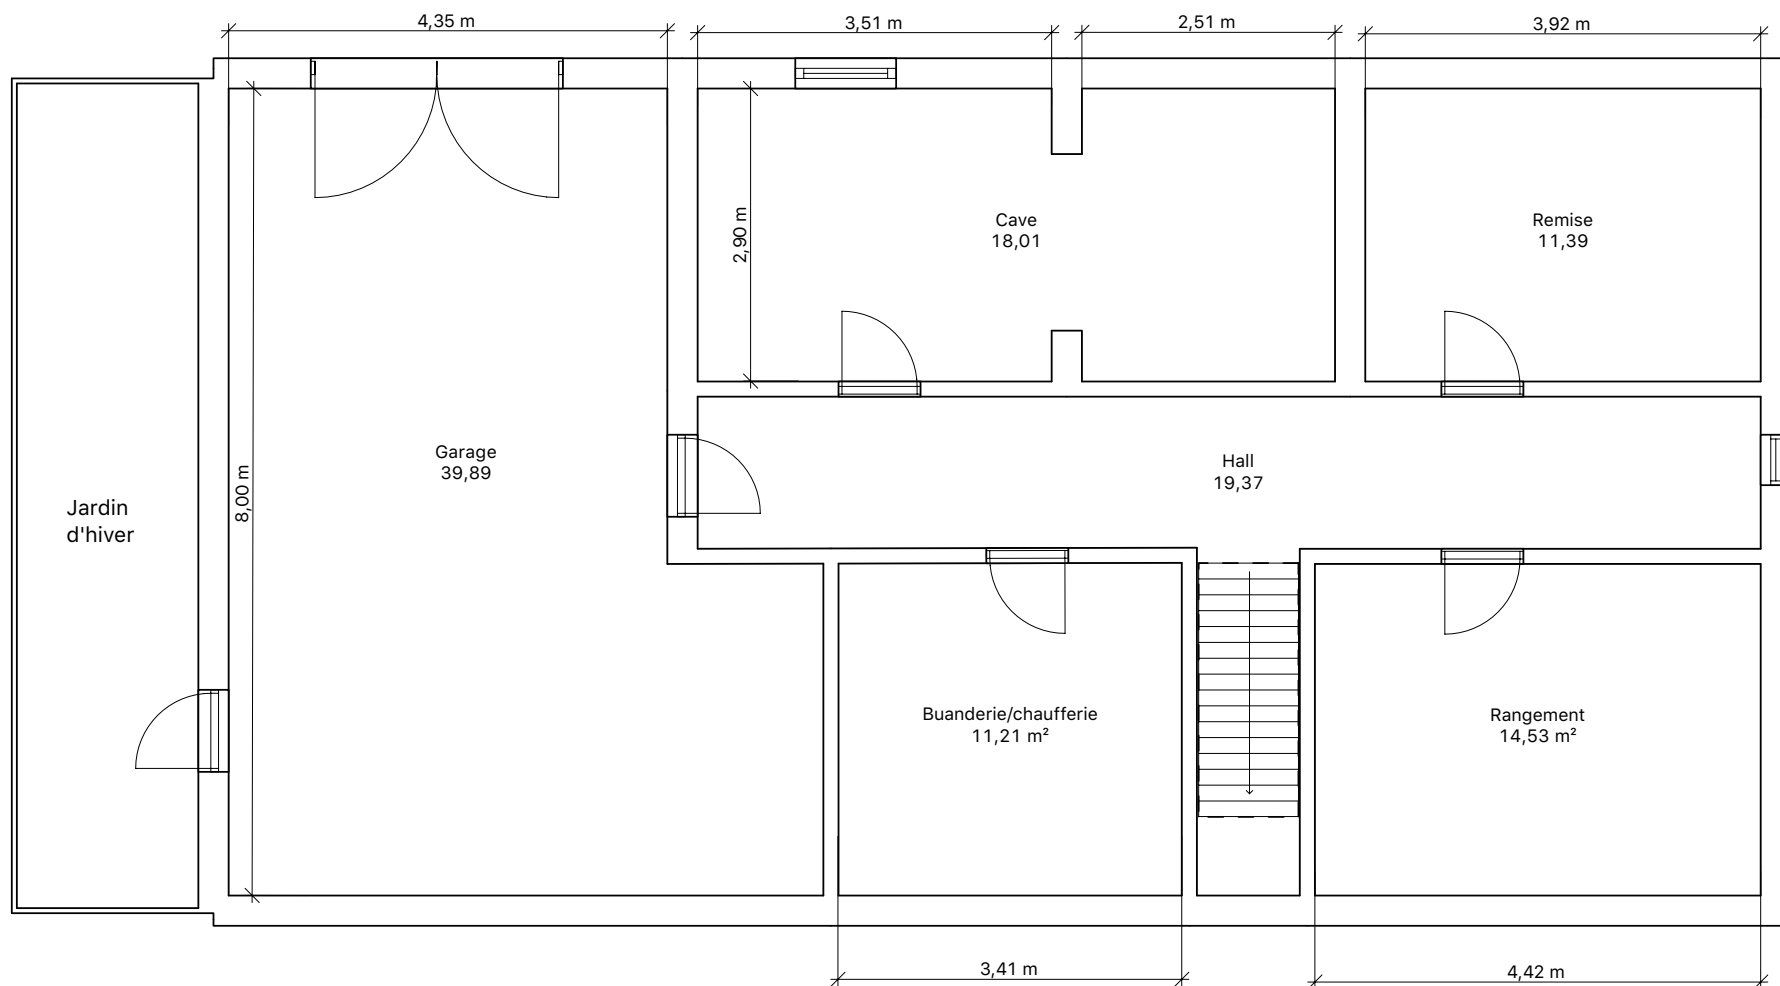

Document soumis à titre indicatif et non contractuel

Rez-de-chaussée

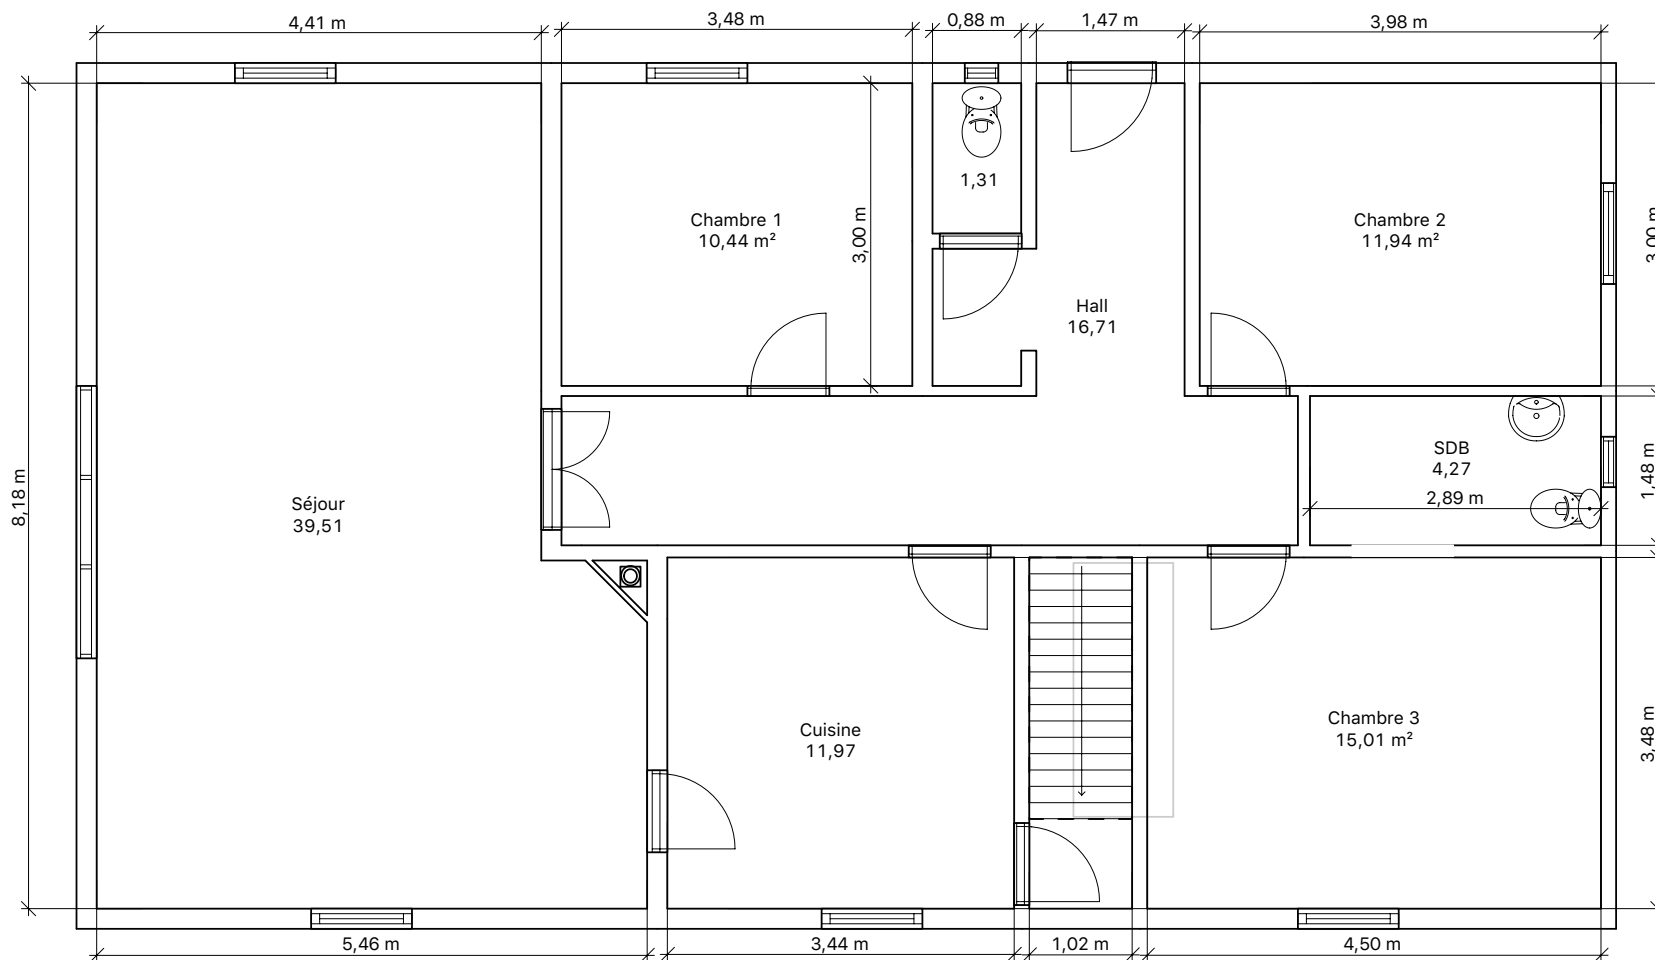

Document soumis à titre indicatif et non contractuel