



Rez-de-chaussée

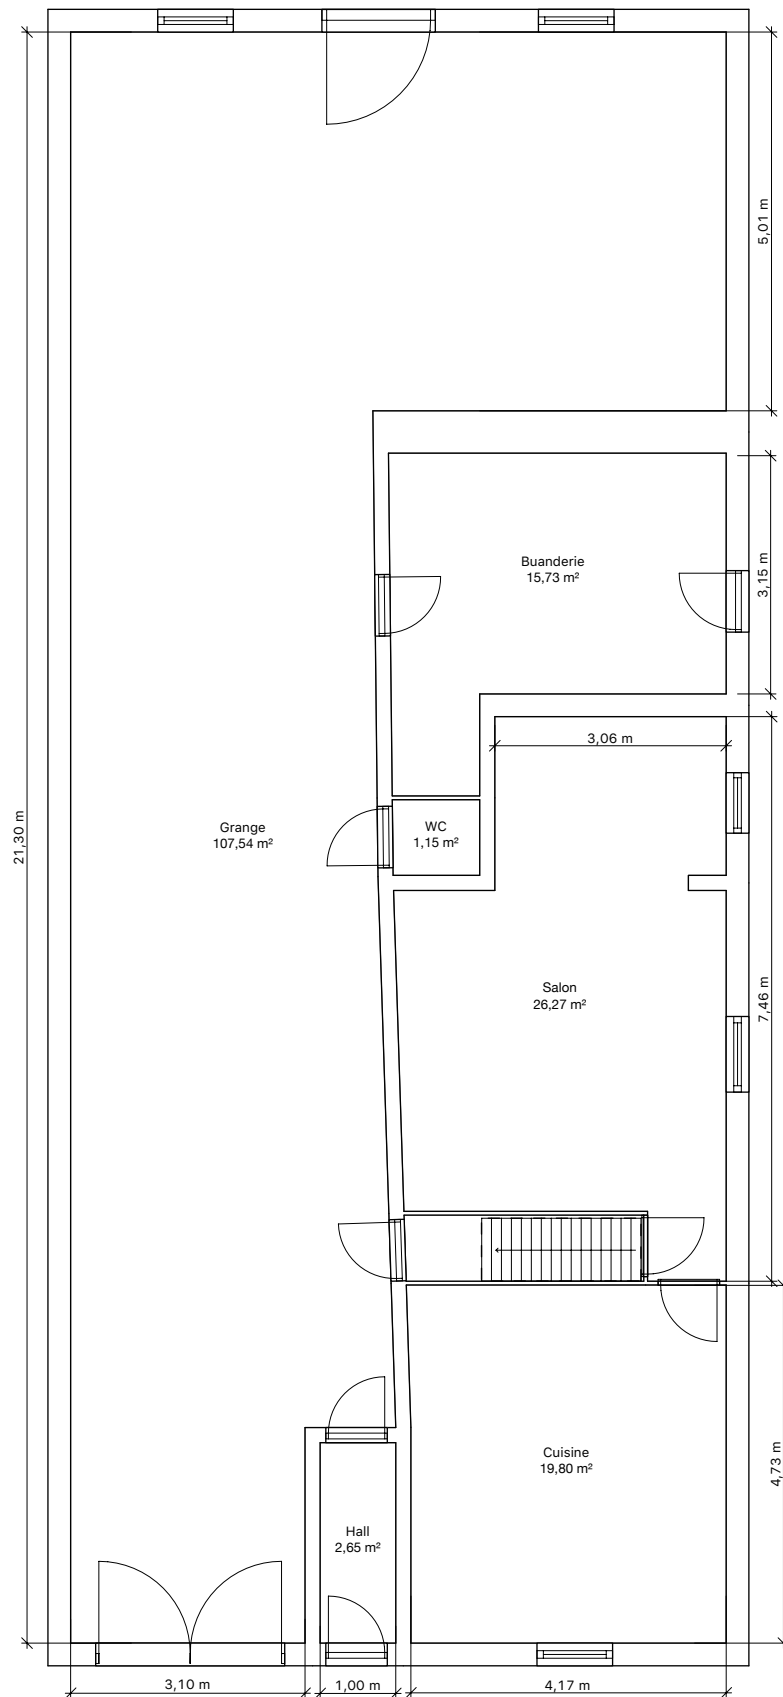

Document soumis à titre indicatif et non contractuel

Etage 1

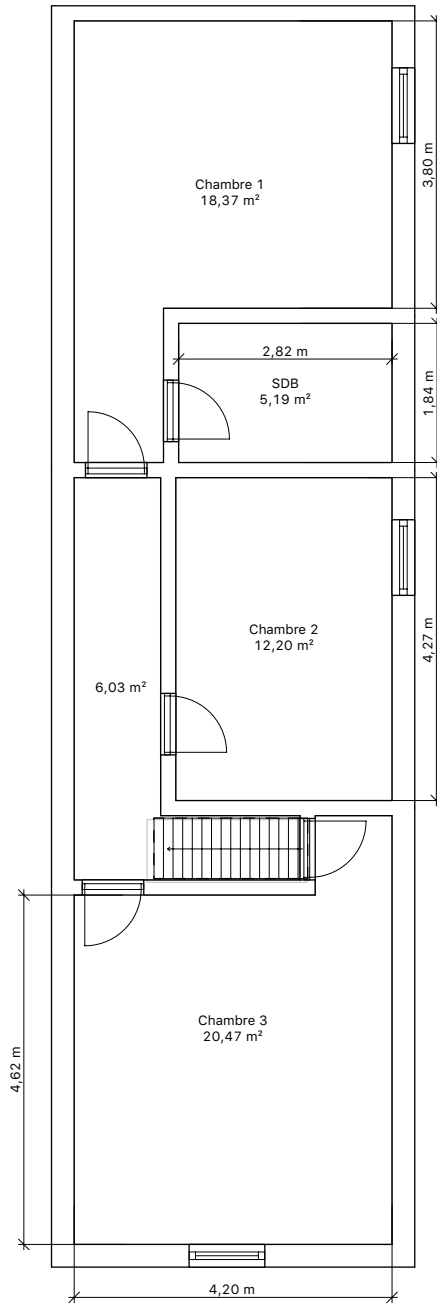

Immobilière



Document soumis à titre indicatif et non contractuel