
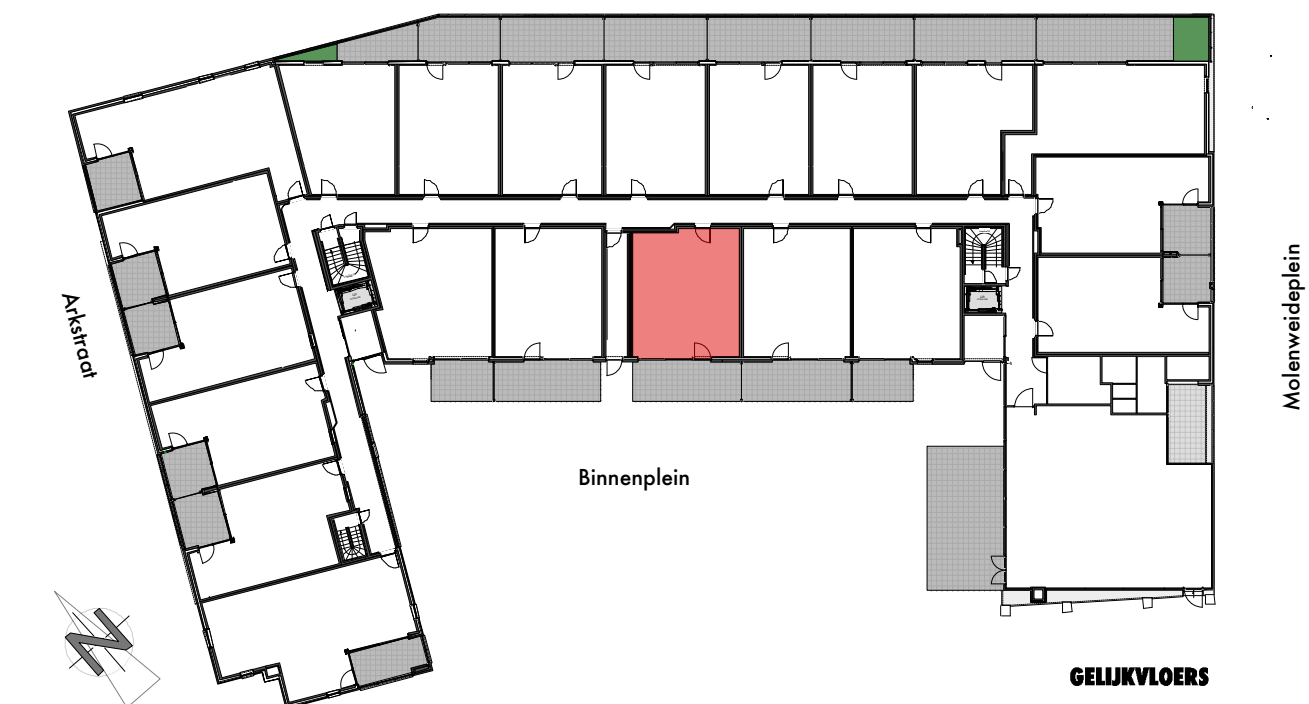


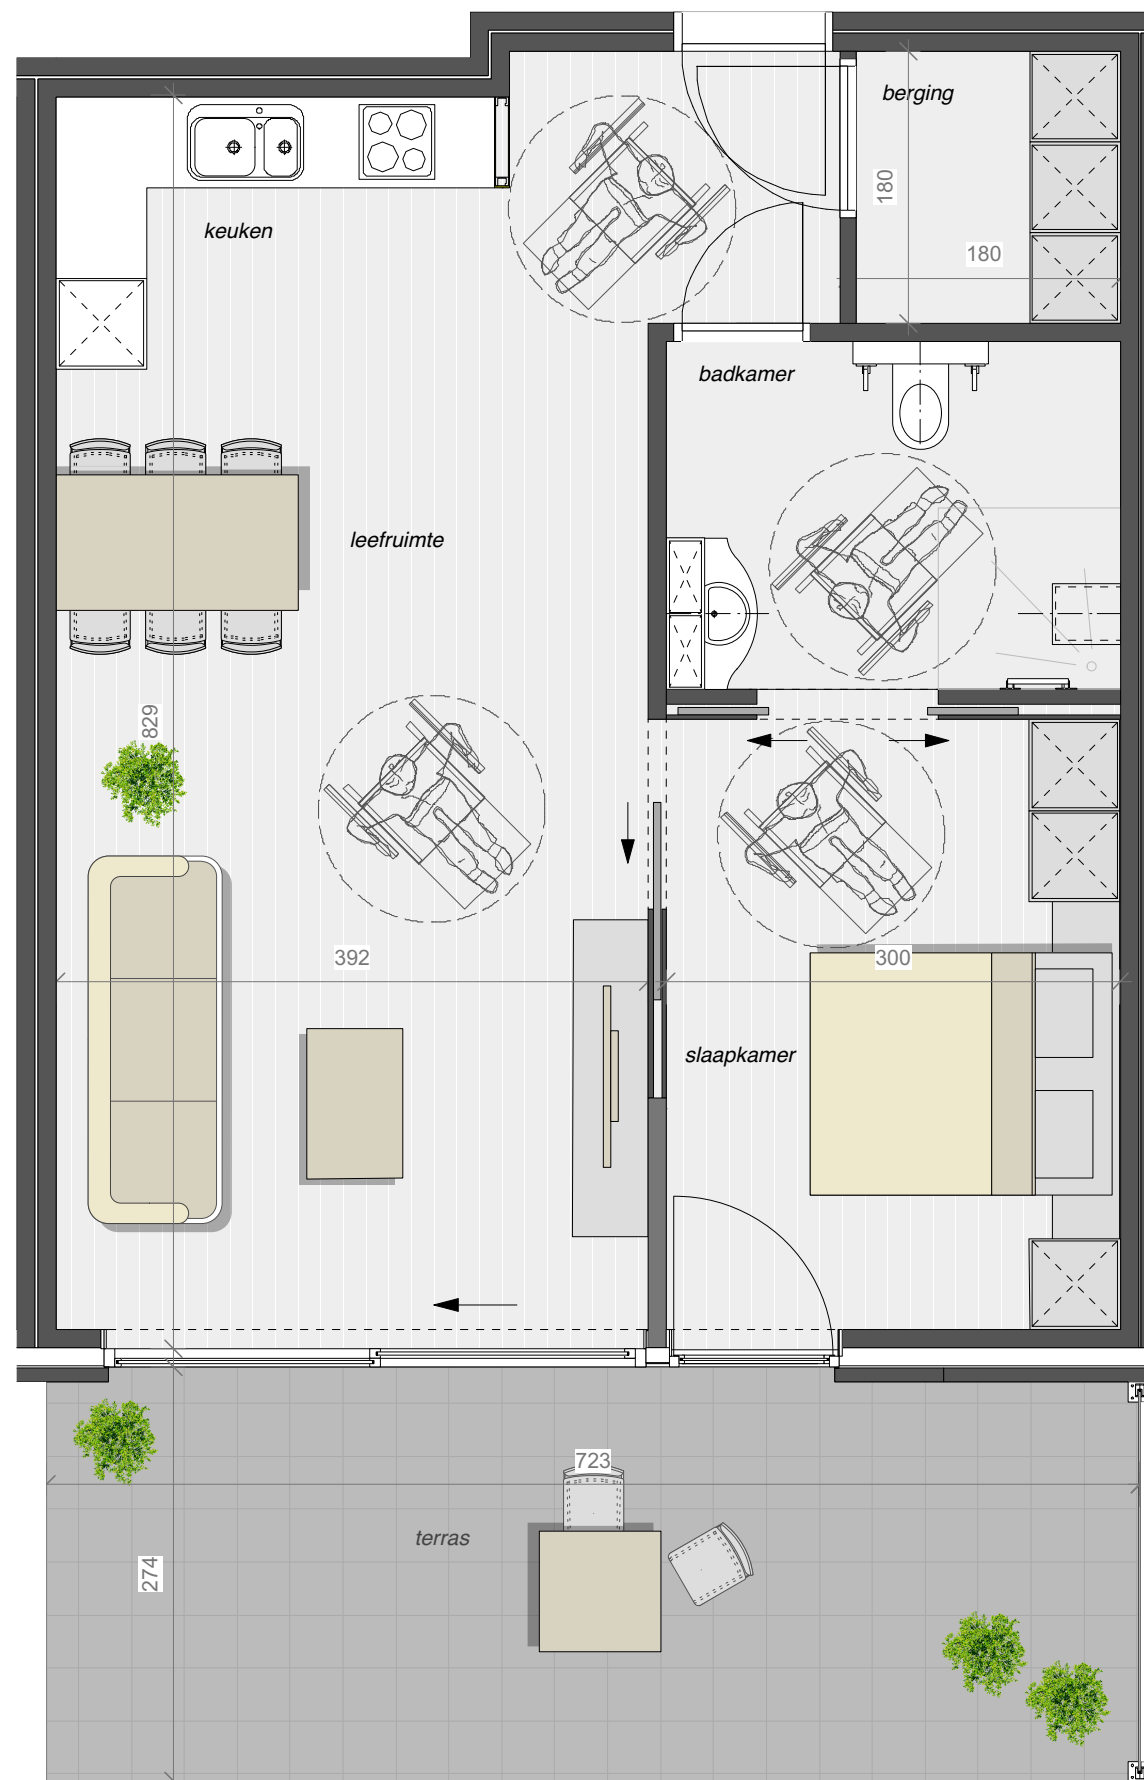

ASSISTENTIEWONING 0.16

BEWOONBARE OPPERVLAKE VAN : 64,71 m²
TERRASOPPERVLAKTE VAN : 19,83 m²

verkoop

bouwheer

architect

Cornerstones bvba
 Prins Boudewijnlaan 30 bus 9
 2550 Kontich
 ond. nr. 0443 899 714
 info@cornerstones.be

Cornerstones Development cvba
 Prins Boudewijnlaan 30 bus 9
 2550 Kontich
 ond. nr. 0890 422 485

d&d
 architecten
 Luikersteenweg 233 bus 1
 3500 Hasselt
 info@drieskensendubois.be

afmetingen en inrichting zijn louter illustratief en niet bindend