
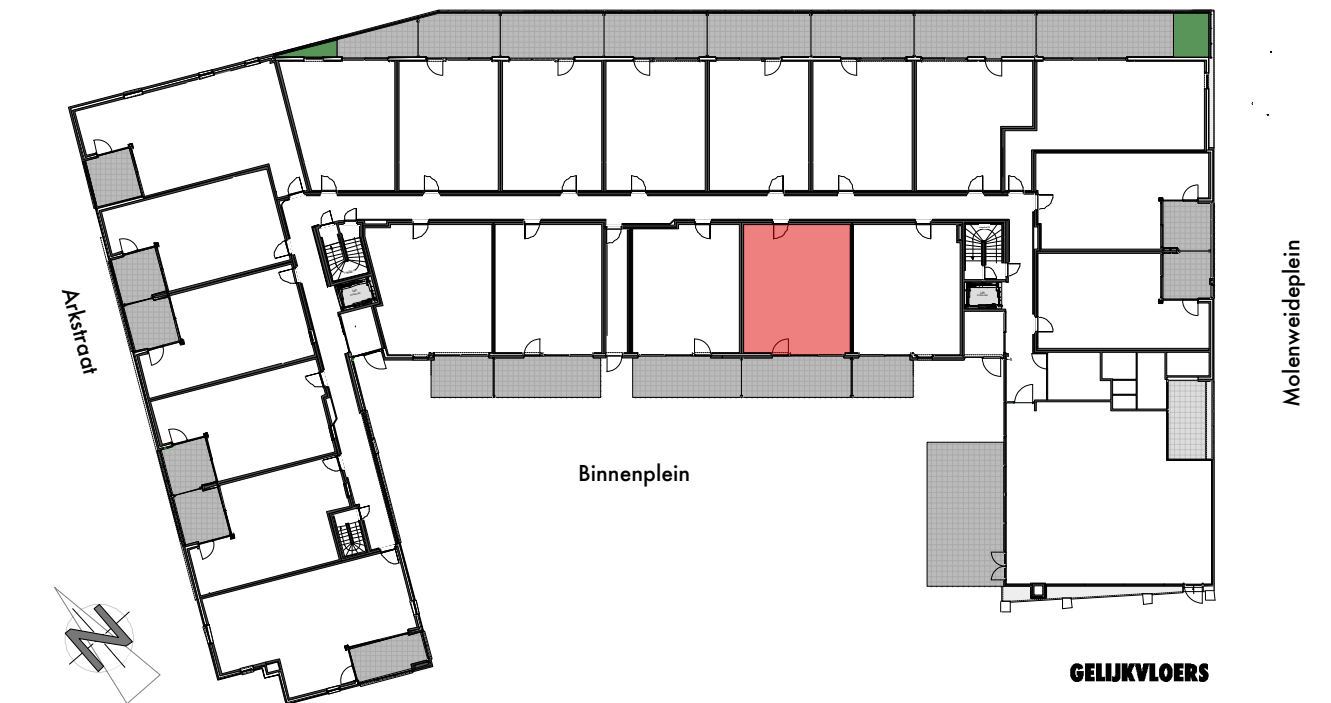


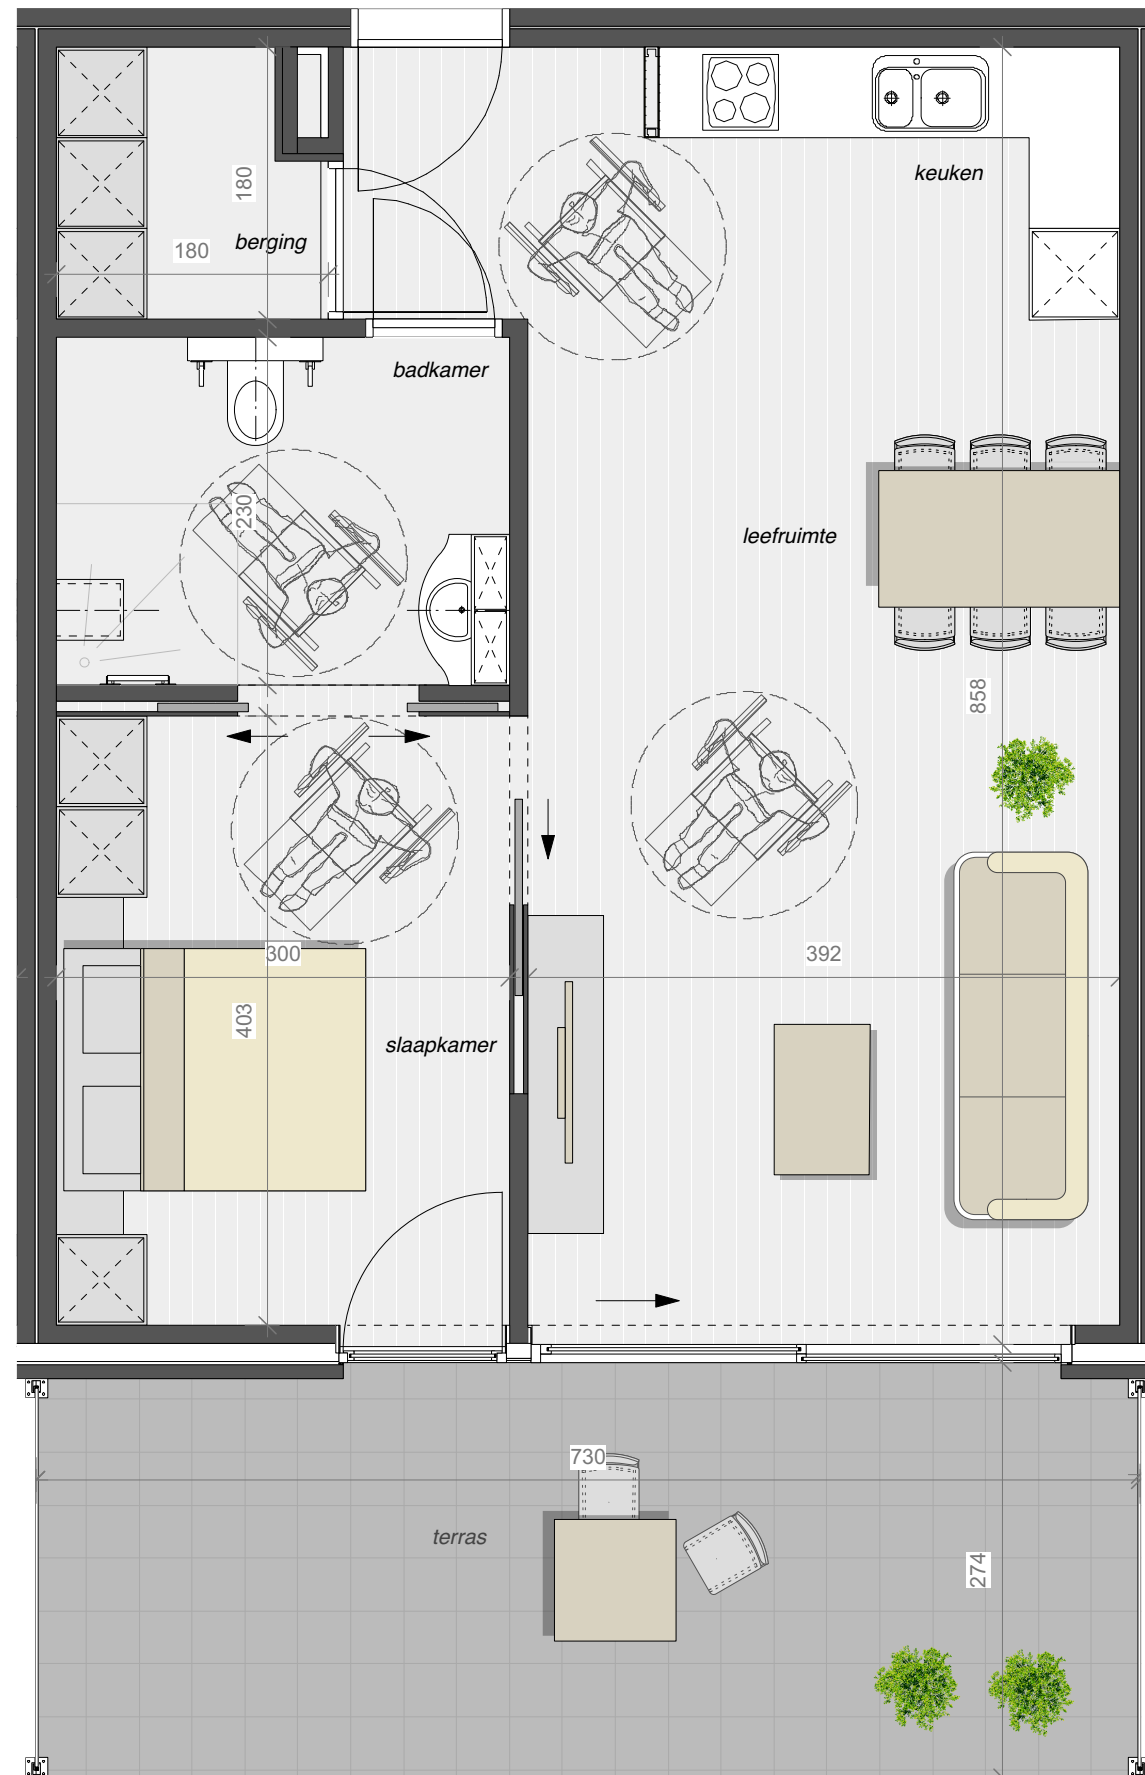

ASSISTENTIEWONING 0.17

BEWOONBARE OPPERVLAKE VAN : 64,71 m²
TERRASOPPERVLAKTE VAN : 19,75 m²

verkoop

bouwheer

architect

Cornerstones bvba
Prins Boudewijnlaan 30 bus 9
2550 Kontich
ond. nr. 0443 899 714
info@cornerstones.be

Cornerstones Development cvba
Prins Boudewijnlaan 30 bus 9
2550 Kontich
ond. nr. 0890 422 485

d&d
architecten
Luikersteenweg 233 bus 1
3500 Hasselt
info@drieskensendubois.be

afmetingen en inrichting zijn louter illustratief en niet bindend