


Plan de division


Dressé le 5 juillet 2017,
par **Michaël DONY**, Géomètre-Expert,
assermenté par le Tribunal de Première Instance de Dinant,
inscrit au tableau des titulaires du Conseil Fédéral des
Géomètres-Experts sous le numéro « geo040447 »,
agissant pour compte et faisant éléction de domicile au siège de la
S.P.R.L. Bureau DONY - Rue de la Gare, 63 - 5555 BIEVRE

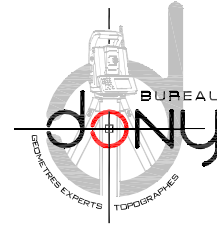

Bureau DONY sprl
Bureau Immobilier de Géomètres-Experts
et de Topographes
Rue de la Gare, 63
B 5555 BIEVRE
Téléphone : 0032(0)61/51.11.43
Télécopieur : 0032(0)61/50.20.43
Courriel : michael@bureau-dony.net

LEGENDE

| | | | |
|--|----------------------------------|--|--------------------------------------|
| | Axe haie | | Clou repère |
| | Clôture | | Borne ancienne |
| | Mur ou muret | | Point limite non matérialisé |
| | Bâtiment | | Borne nouvelle "FENO" |
| | Bordure en saillie | | N° cadastral |
| | Poteau d'éclairage + électricité | | Limite de propriété |
| | Bouche incendie | | Limite cadastrale |
| | Chambre de visite | | Limite de la ZACC au plan de secteur |

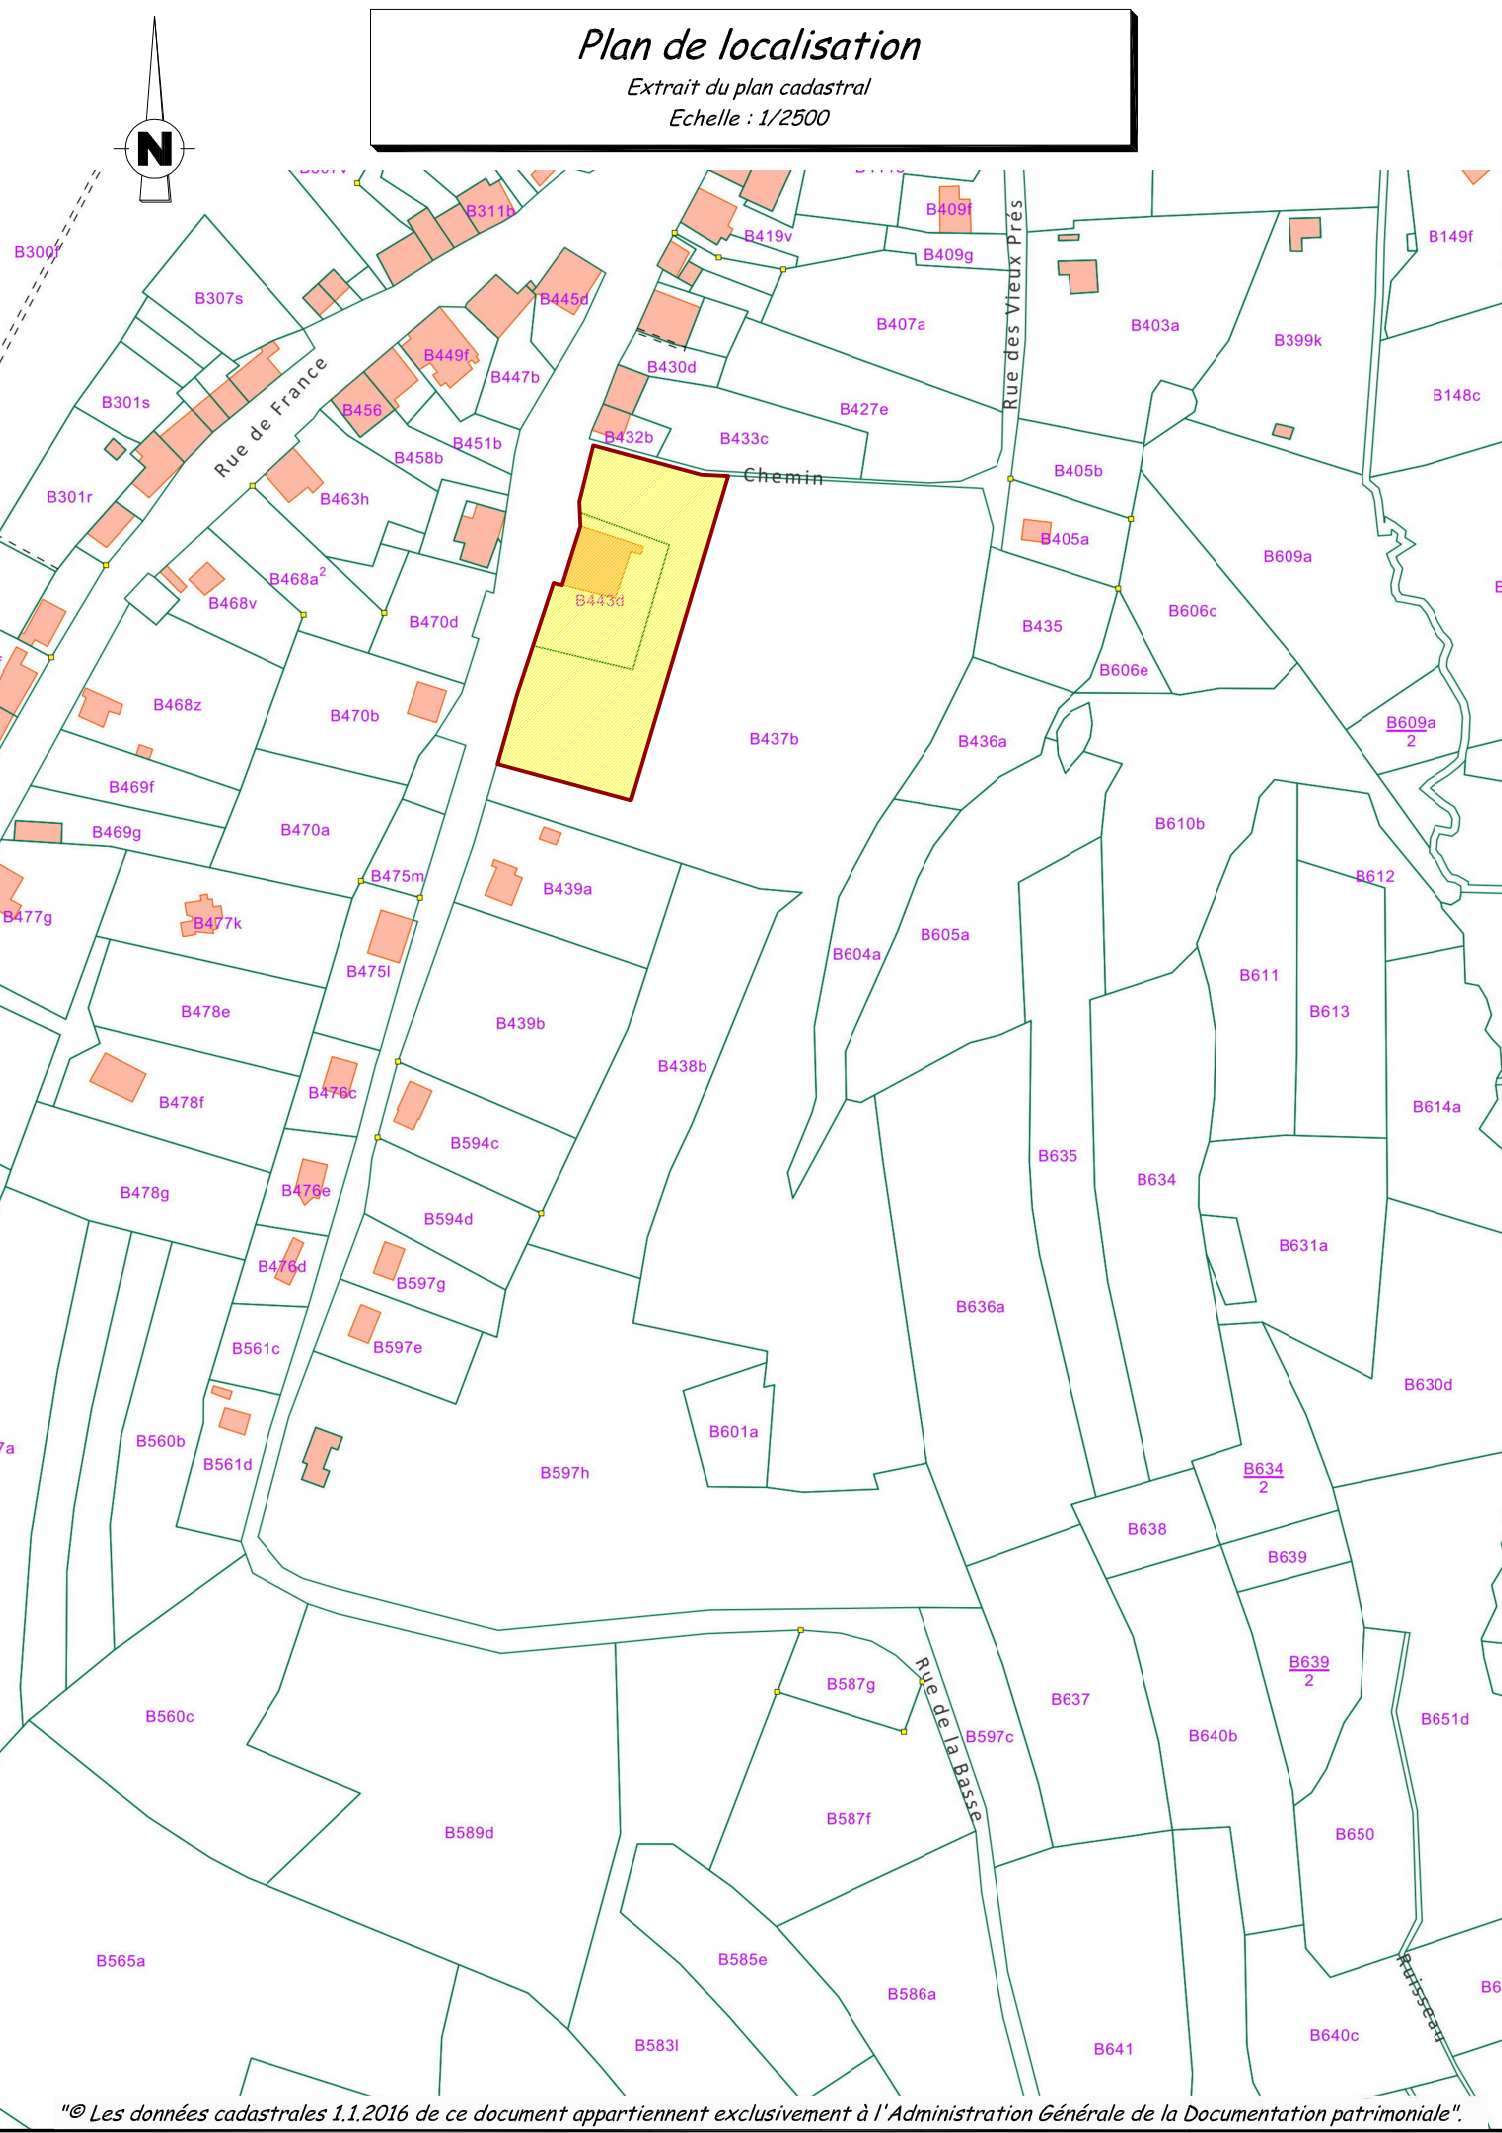

"© Les données cadastrales 1.1.2016 de ce document appartiennent exclusivement à l'Administration Générale de la Documentation patrimoniale".

PROCES VERBAL DE DIVISION

PROCES VERBAL DE DIVISION

L'an deux mil dix sept, le 5 juillet.

Je soussigné, **Michaël DONY**,
Géomètre-Expert, légalement admis et assermenté en qualité de Géomètre-Expert Juré
près le Tribunal de Première Instance séant à Dinant,
inscrit au tableau des titulaires du Conseil Fédéral des Géomètres-Experts sous le numéro « geo040447 »,
agissant pour compte et faisant éléction de domicile au siège de la S.P.R.L. Bureau DONY
établi à 5555 Bièvre, Rue de la Retraite n° 2,

Agissant à la requête de la société SEPIA SPRL,
déclare avoir procédé au mesurage et à la division d'une parcelle de terrain bâtie sise sous la

COMMUNE DE GÉDINNE
4° DIVISION (Louette-Saint-Pierre - N° INS 91083)
à front de la rue de la Basse,
cadastree ou l'ayant été sous la Section B, tel qu'il est dit ci-après.

Documents de références

- la documentation cadastrale
- la situation existante sur terrain (voirie, clôture, haie, bâtiment,...)
- l'Atlas des Chemins Vicinaux
- le plan de mesurage dressé par le Géomètre Titeux (03.05.2000)
- le plan de mesurage dressé par le Géomètre de Barquin (14.06.1969)
- le plan de mesurage dressé par le soussigné (19.10.2006)

Délimitation

Lesquelles parcelles de terrain figurées au plan ci-contre, avec leurs tenants et aboutissants, j'ai trouvé contenir en superficie :

**PARCELLE A.2 : liseré jaune, partie du n° 752B :
10 A 56 CA - DIX ARES CINQUANTE SIX CENTIARES**

**PARCELLE B.2 : liseré bleu, partie des n° 443D et 752B :
6 A 31 CA - SIX ARES TRENTE ET UN CENTIARES**

**PARCELLE C.2 : liseré vert, partie des n° 443D et 752B :
5 A 21 CA - CINQ ARES VINGT ET UN CENTIARES**

**PARCELLE D.2 : liseré rose, partie des n° 443D et 752B :
8 A 95 CA - HUIT ARES NONANTE CINQ CENTIARES**

**PARCELLE E.2 : liseré orange, partie du n° 752B :
9 A 03 CA - NEUF ARES TROIS CENTIARES**

**PARCELLE F.2 : liseré gris, partie du n° 752B :
9 A 12 CA - NEUF ARES DOUZE CENTIARES**

En foi de quoi, j'ai dressé le présent procès-verbal de division en date que dessus, pour valoir ce que de droit.

Michaël DONY
Géomètre-Expert
(geo040447)

Plan enregistré dans la base de données des plans de délimitation de l'Administration Générale de la
Documentation Patrimoniale sous le numéro de référence 91083/.....

| | | | |
|--------------|-----------------------------------|--|---|
| Dossier n° | 91083-0012 | | BUREAU DONY S.P.R.L. Bureau Immobilier de Géomètres - Experts & Topographes |
| Date : | 05/07/2017 | | |
| Echelle : | 1/250 | | |
| Dressé par : | MDO | | |
| Fichier : | 91083-0012-phase 2 zone avant dwg | | |

Rue de la Gare, 63 - 5555 BIEVRE (Belgique)
Téléphone : 061/51.11.43 - Télécopieur : 061/50.20.43
Courriel : michael@bureau-dony.net - www.bureau-dony.net

| Listing des coordonnées - Lambert 72 | | | |
|--------------------------------------|------------|-----------|--|
| MAT | 189949.994 | 72002.998 | |
| LI.1 | 189949.994 | 72002.998 | |
Echelle : 1/250

