




# Les Jardins de L'Eliana I

Avenue de Mirande, 1480 Tubize

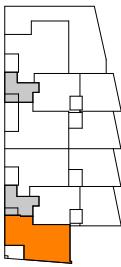

## APPARTEMENT: A 0-1

Date : 25/01/2016

Echelle : 1-50

Indice : 0

Surface brute totale : 94,47 m<sup>2</sup>

Rez-de-chaussée


2 chambres

### SURFACES NETTES DES PIÈCES:

Hall d'entrée	3.40 m <sup>2</sup>
Séjour	31.66 m <sup>2</sup>
Cuisine	6.33 m <sup>2</sup>
Chambre 1	12.15 m <sup>2</sup>
Chambre 2	9.81 m <sup>2</sup>
Hall de nuit	4.66 m <sup>2</sup>
Salle de bain	5.70 m <sup>2</sup>
Buanderie	2.05 m <sup>2</sup>
WC	1.42 m <sup>2</sup>


### EXTÉRIEUR:

Surface brute terrasse : 10,13 m<sup>2</sup>

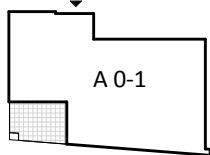

### NOTE:

- CE PLAN EST SUJET À D'ÉVENTUELLES MODIFICATIONS DUES AUX NÉCESSITÉS TECHNIQUES DE RÉALISATION.
- TOUS LES ÉQUIPEMENTS ET MOBILIERS SONT ILLUSTRÉS À TITRE INDICATIF ET NE SONT DONC PAS FOURNIS.
- L'IMPLANTATION ET L'AMÉNAGEMENT DE LA CUISINE SONT ILLUSTRÉS À TITRE INDICATIF.
- TOUS LES ÉQUIPEMENTS DES CUISINES SONT REPRIS SUR LES PLANS DES CUISINISTES.
- LES COTES INDIQUÉES SONT CELLES DE LA MACONNERIE BRUTE SANS PARACHEVEMENT.
- POUR LES DÉTAILS DES PARACHEVEMENTS, SE RÉFÉRER AU CAHIER DES CHARGES COMMERCIAL.

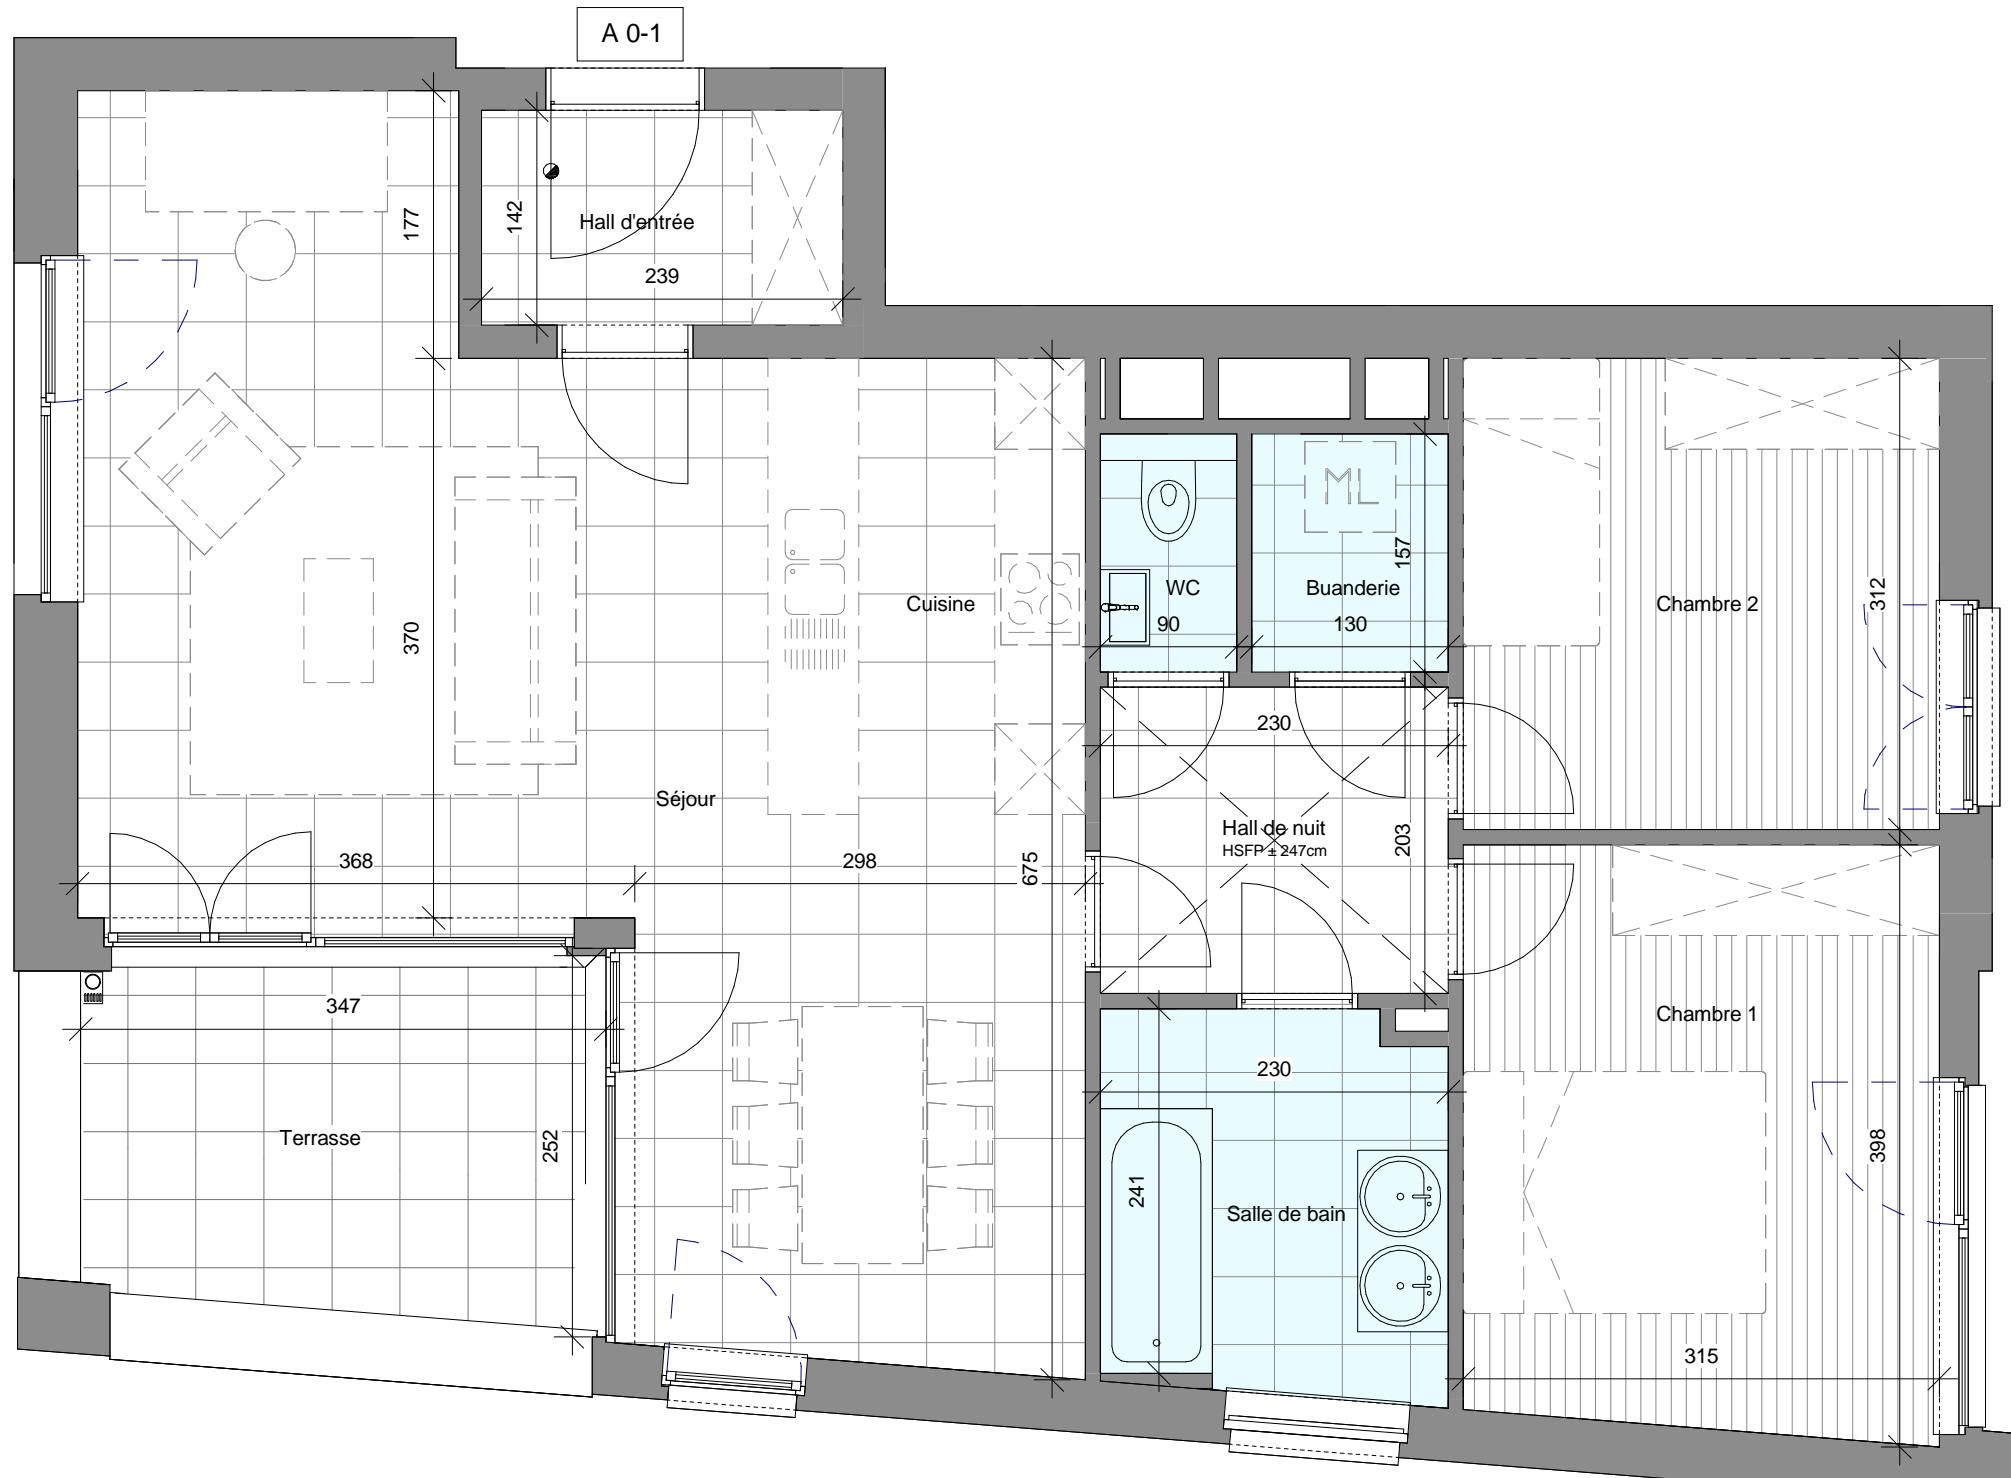

5m